


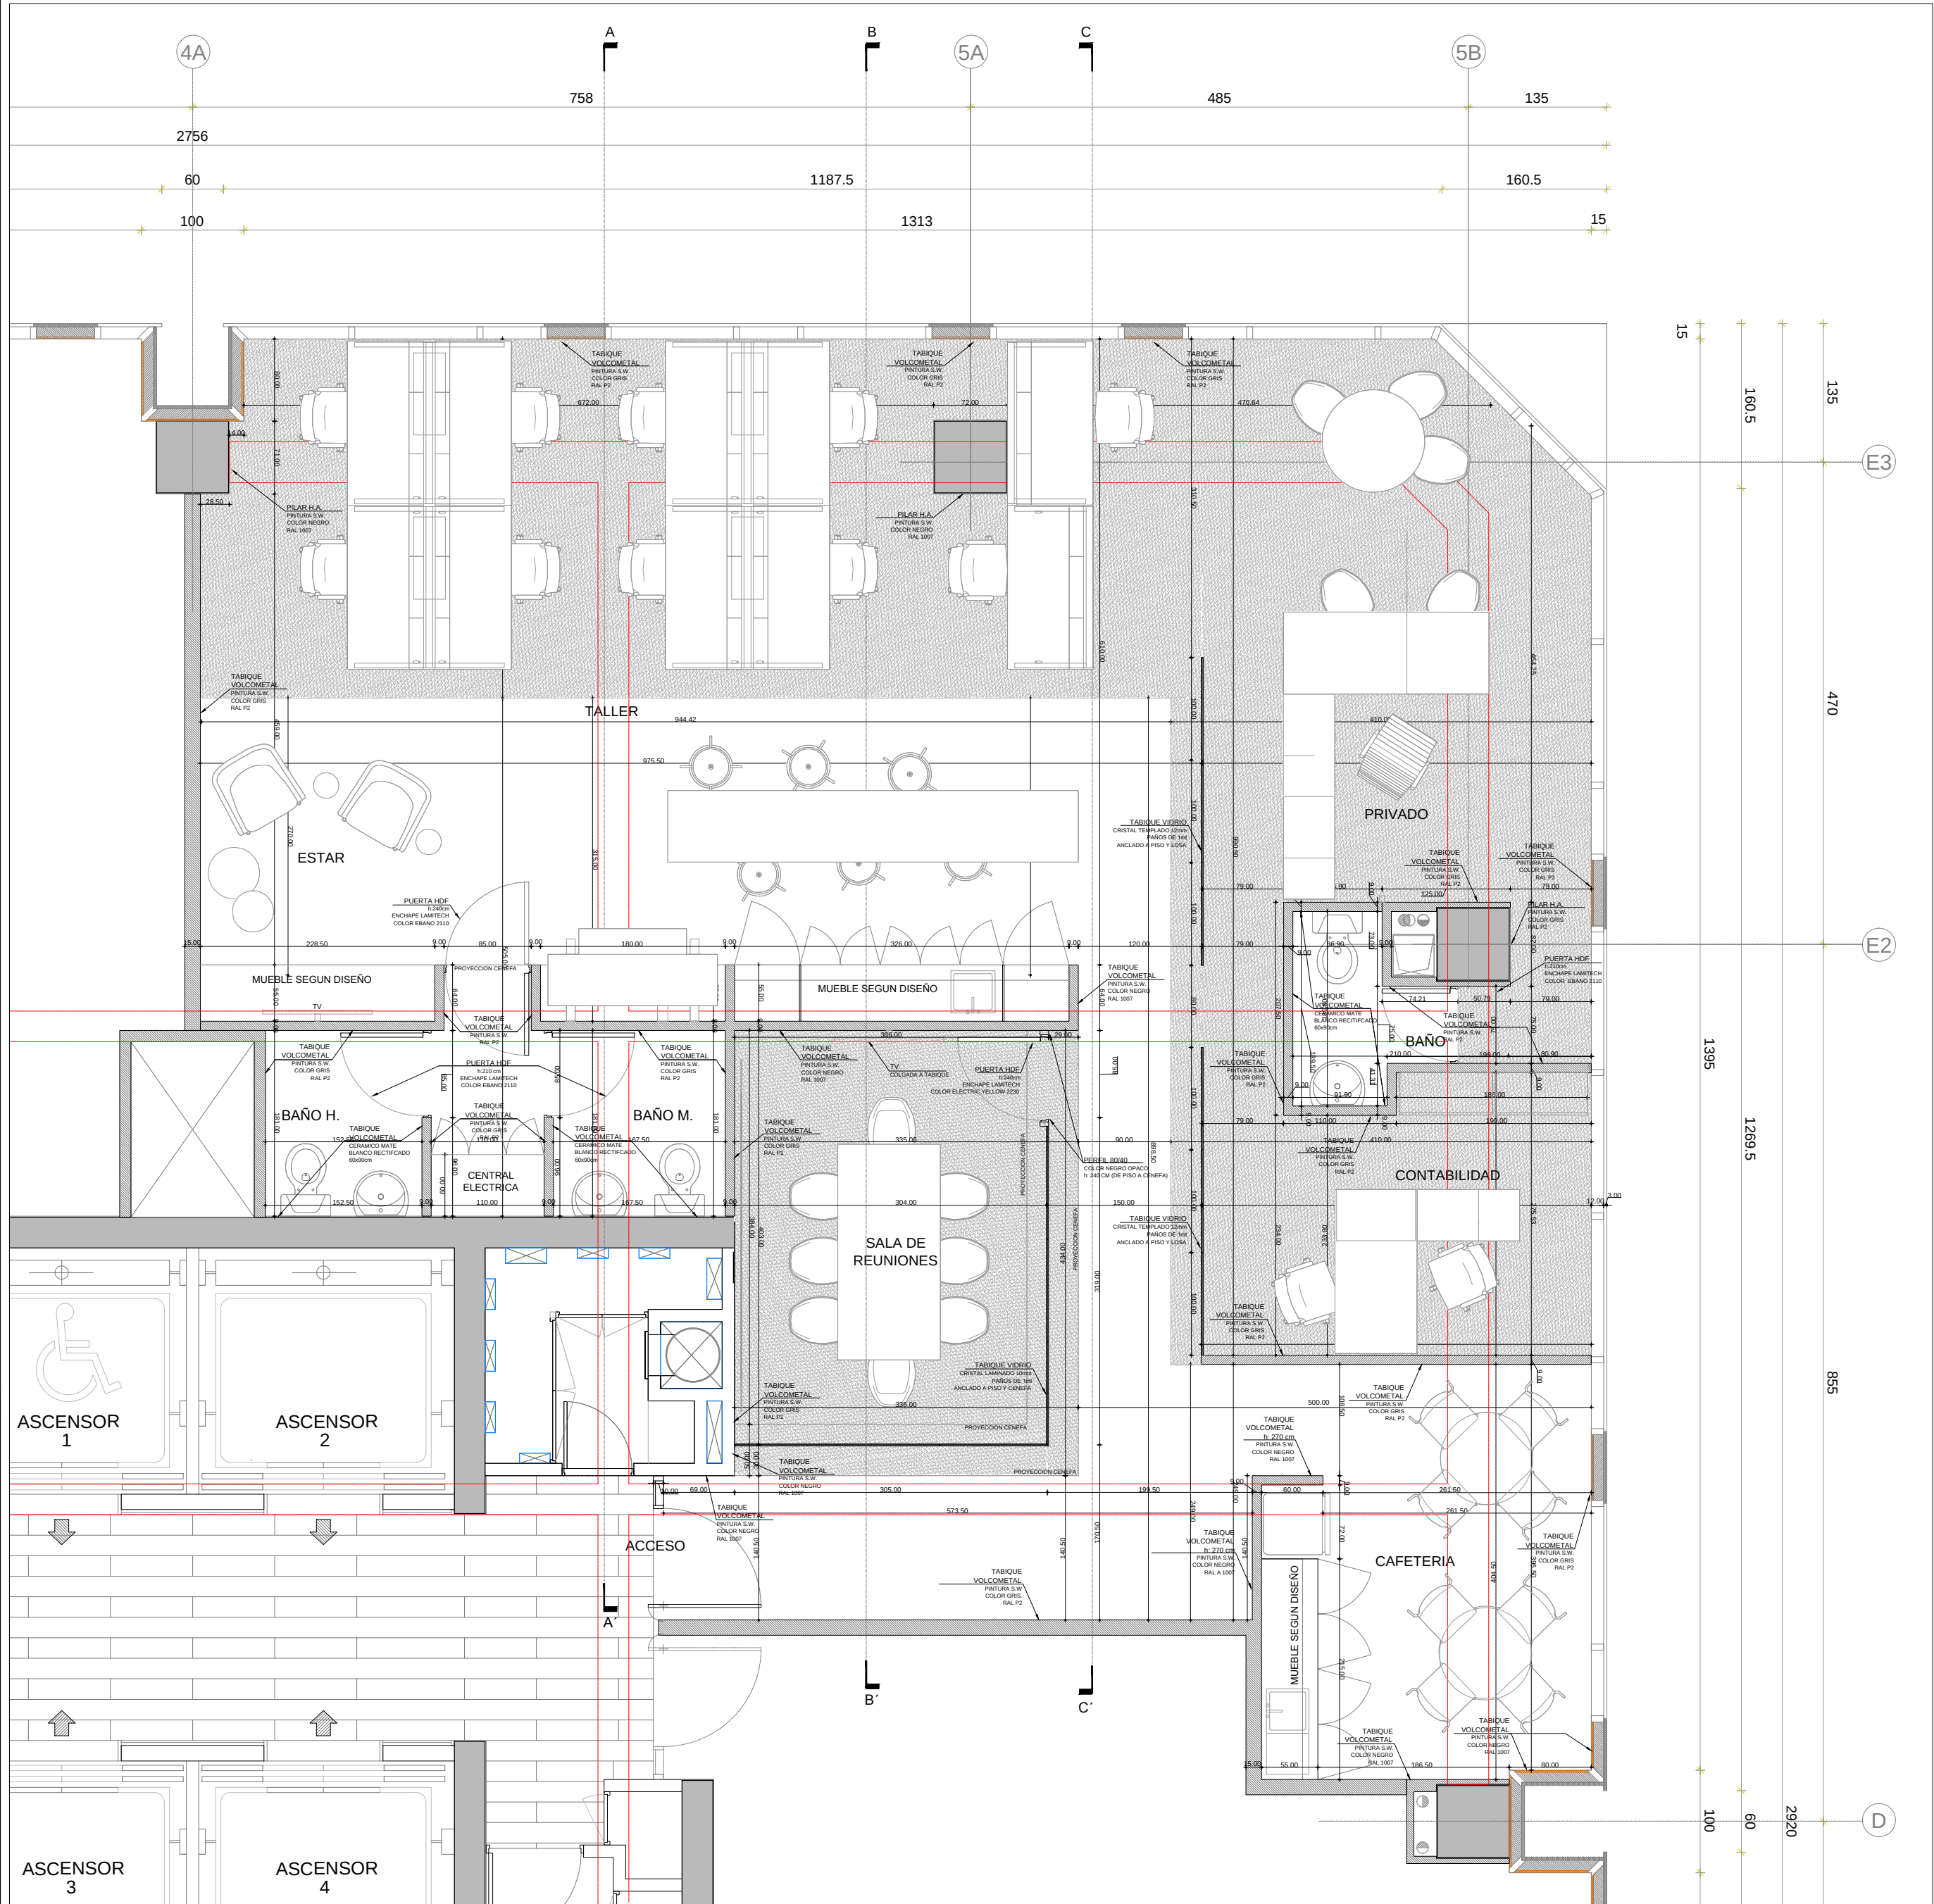

PLANTA DE ARQUITECTURA

ESCALA 1:50

APTO PARA CONSTRUCCIÓN
02.08.2016

ARQUITECTO

Francisco Pinochet Cancino
RUT 12 152.053-2
LOS NAVEGANTES Nº 2080, PROVIDENCIA - SANTIAGO - FONOS: 29208028
PROPIETARIO

Juan Luis Ugarte Aguirrezabal RUT: 5.711.972-1 LA DEHESA Nº 1201 OF. 308, LO. BARNECHEA - SANTIAGO		
Nº	FECHA	OBSERVACIONES / MODIFICACIONES
R1	00-00-0000	
R2	00-00-0000	
R3	00-00-0000	
R4	00-00-0000	
R5	00-00-0000	
R6	00-00-0000	
R7	00-00-0000	
R8	00-00-0000	



PROYECTO
OFICINA 705 - TORRE B
CONTENIDO
PLANTA DE ARQUITECTURA

ETAPA	REVISOR	LAMINA
ETAPA	MPM	
REVISIÓN	FECHA	
R3	02-08-2016	01