SYM	QTY	KNOCKOUT
A	8	1/2" & 3/4"
B	14	1" & 1-1/4"

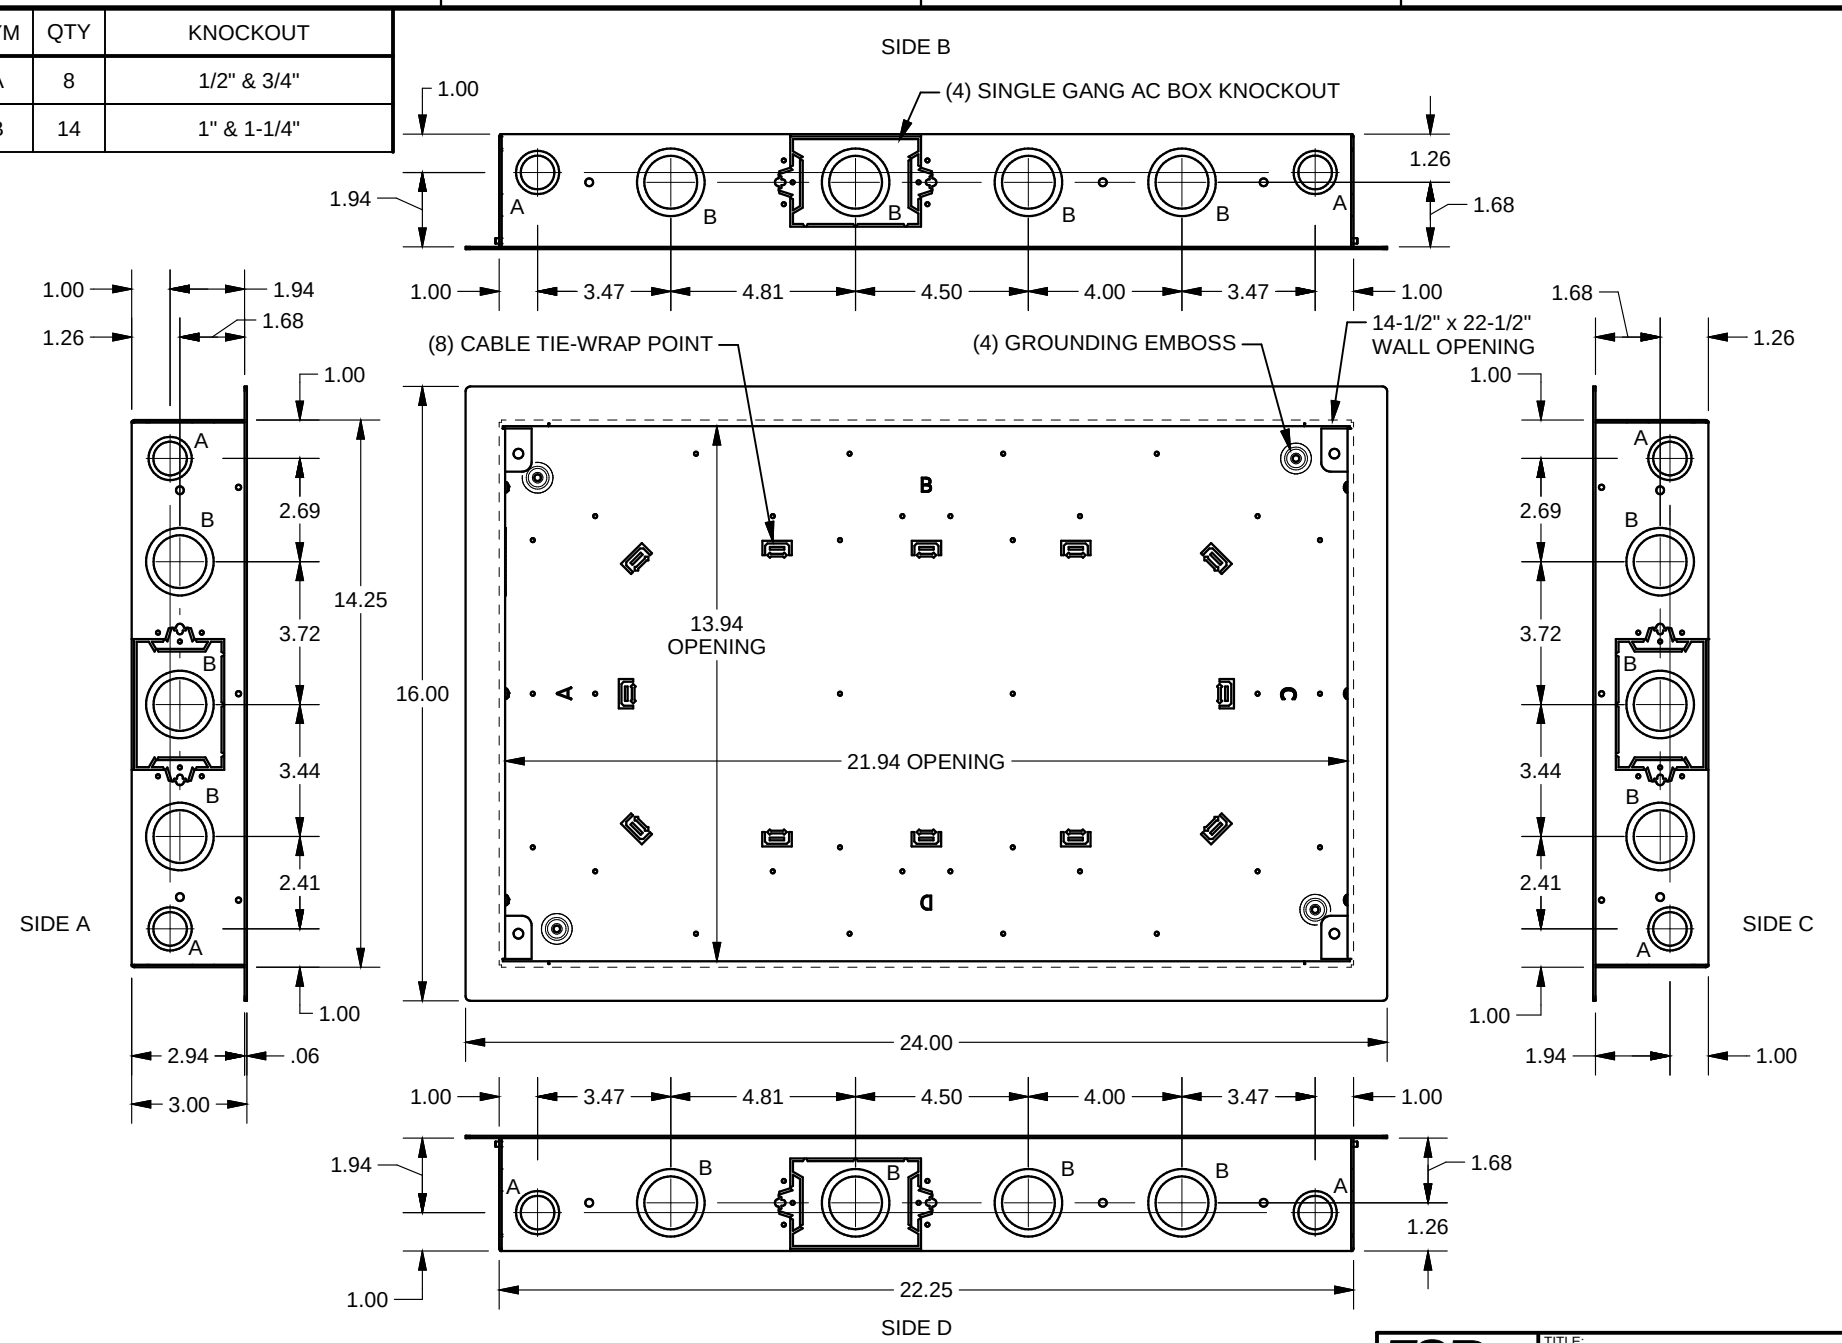

FSR inc.
244 BERGEN BLVD.
WOODLAND PARK, NJ 07424
TEL (973) 785-4347
FAX (973) 785-3318

TITLE: PWB-323XL-TRK

DRAWN BY: JRE	DATE: 08/20/18	REV: -
DWG#: PWB-323XL-TRK	SCALE: -	