


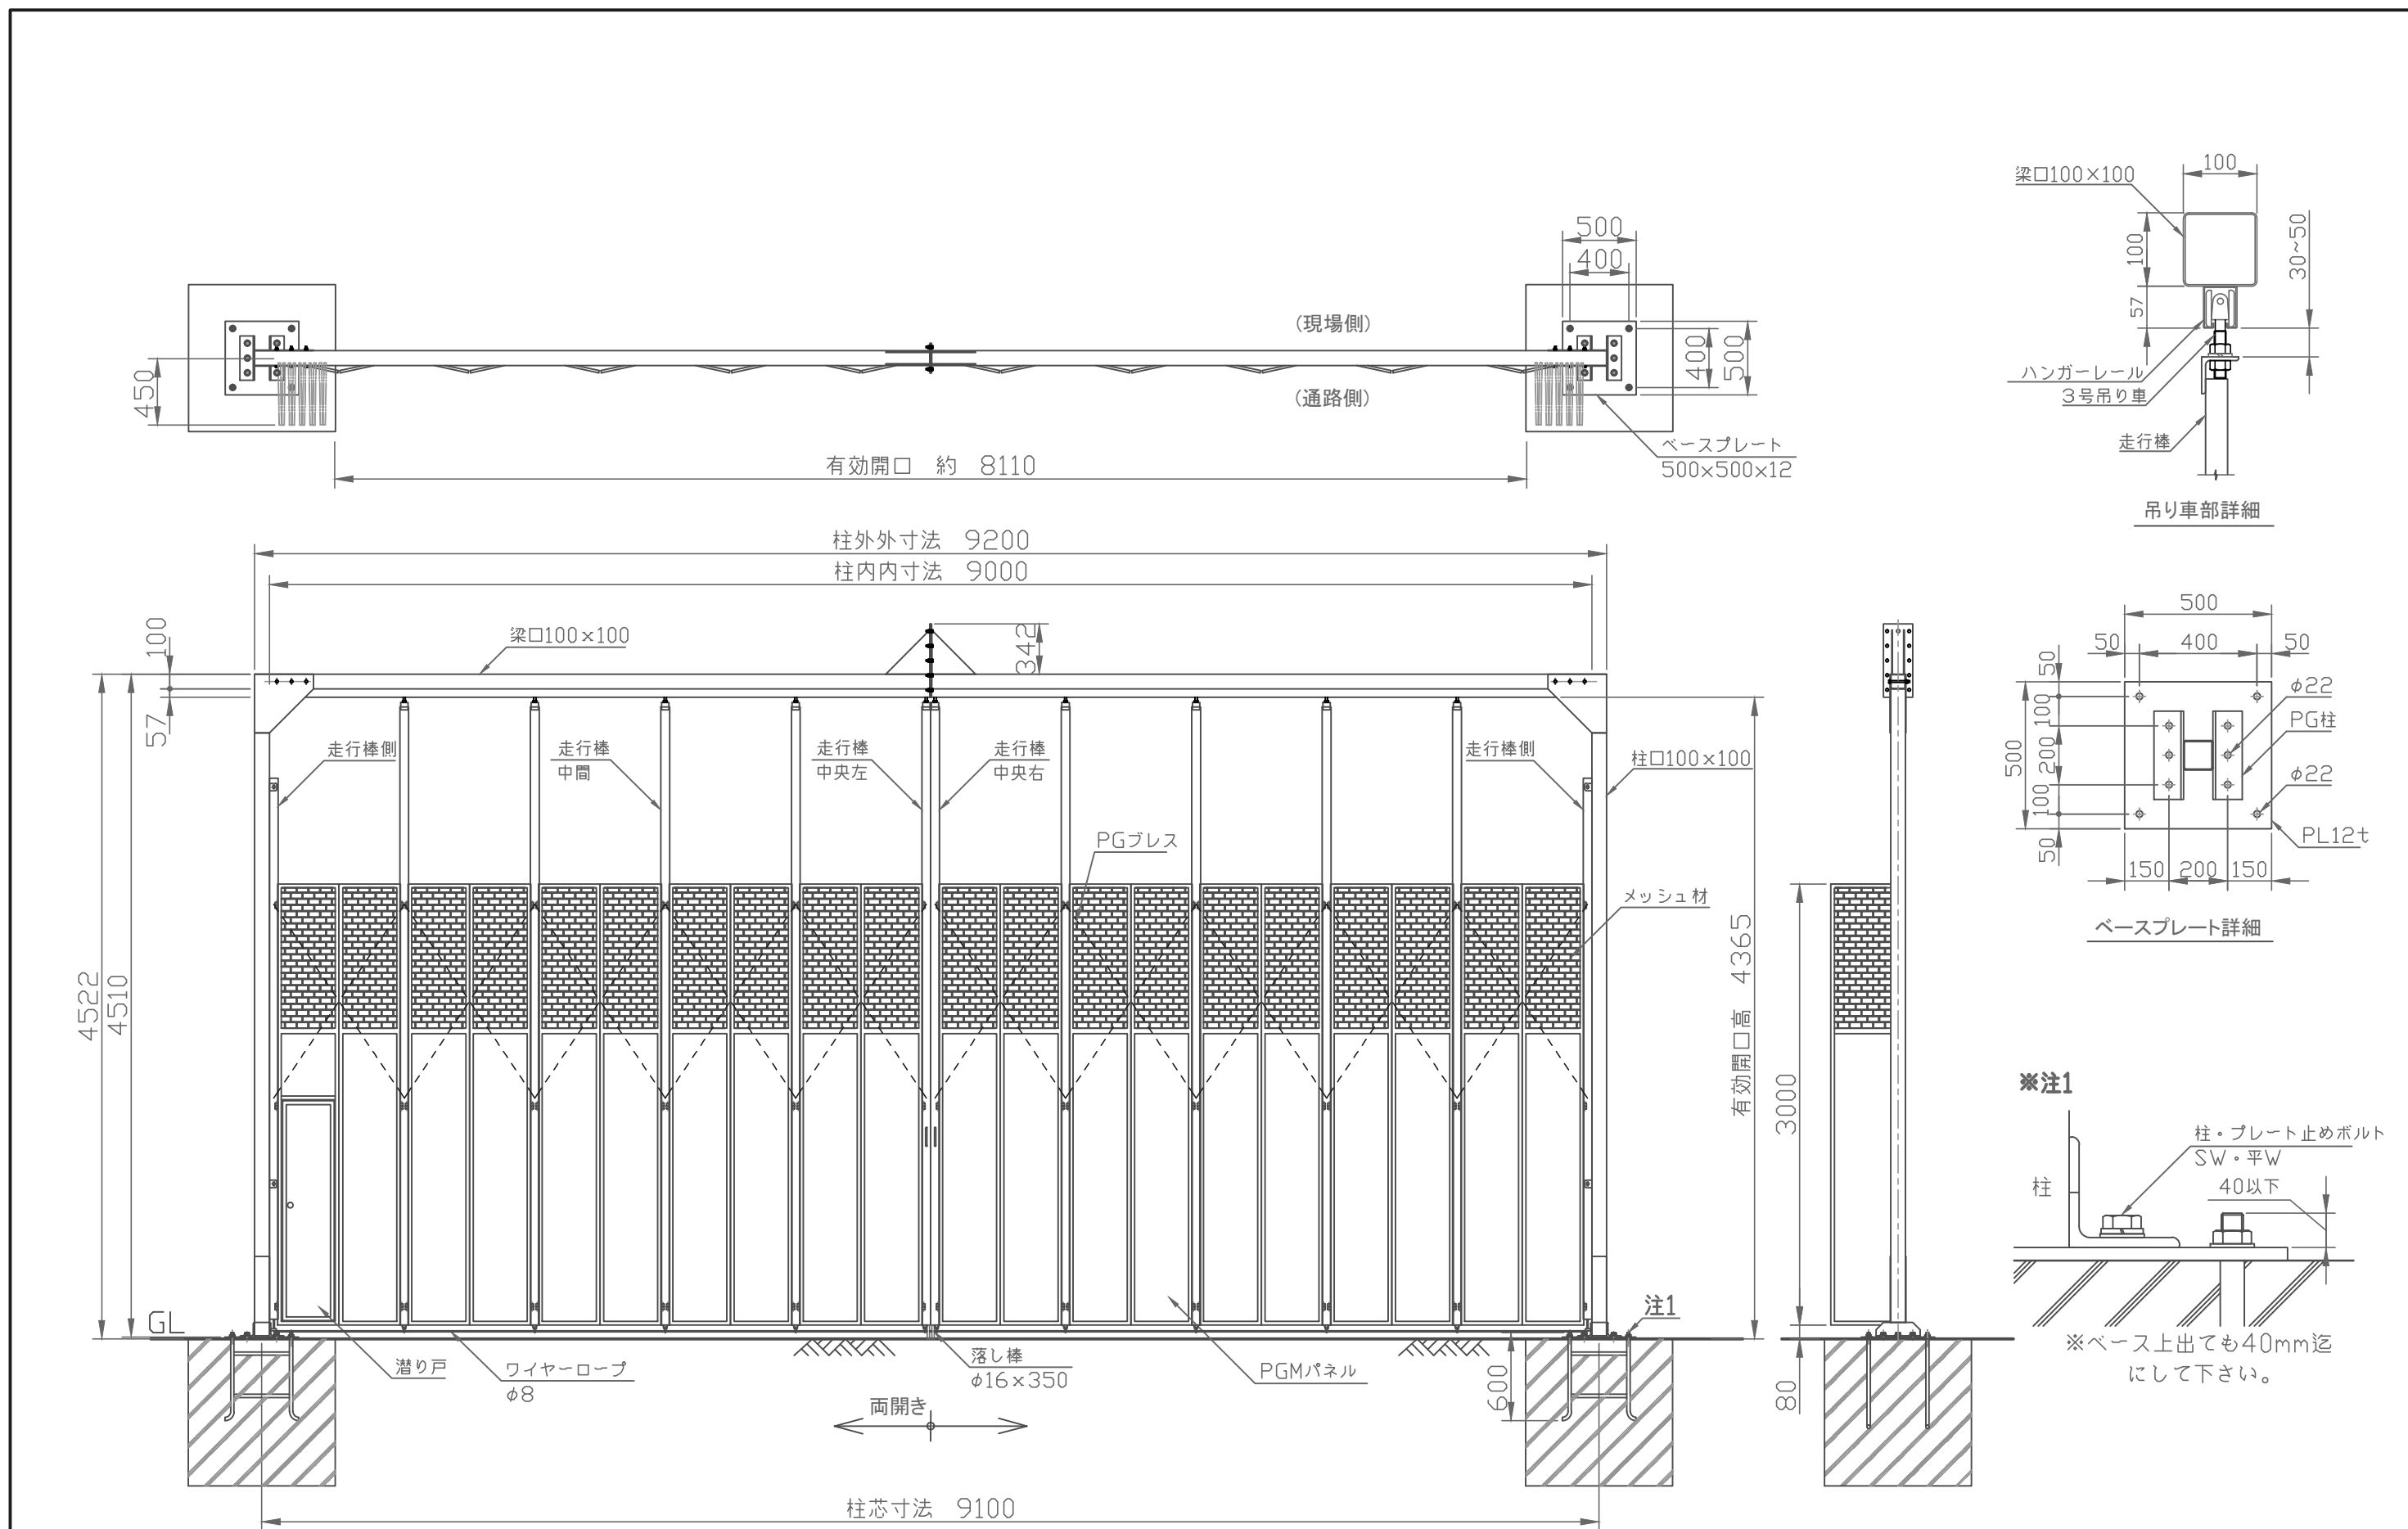

※一部実際の仕様と異なる場合があります

注記	・アンカーボルトの出は、ベースプレートより40mmまでにして下さい。	 日本アルファ工業 株式会社 Japan Alpha Industry	品名	パネルゲート	
	・台風、暴風時にはゲートを全開にし、束ねるなど適切に対応して下さい。		型式	PGM-90	