


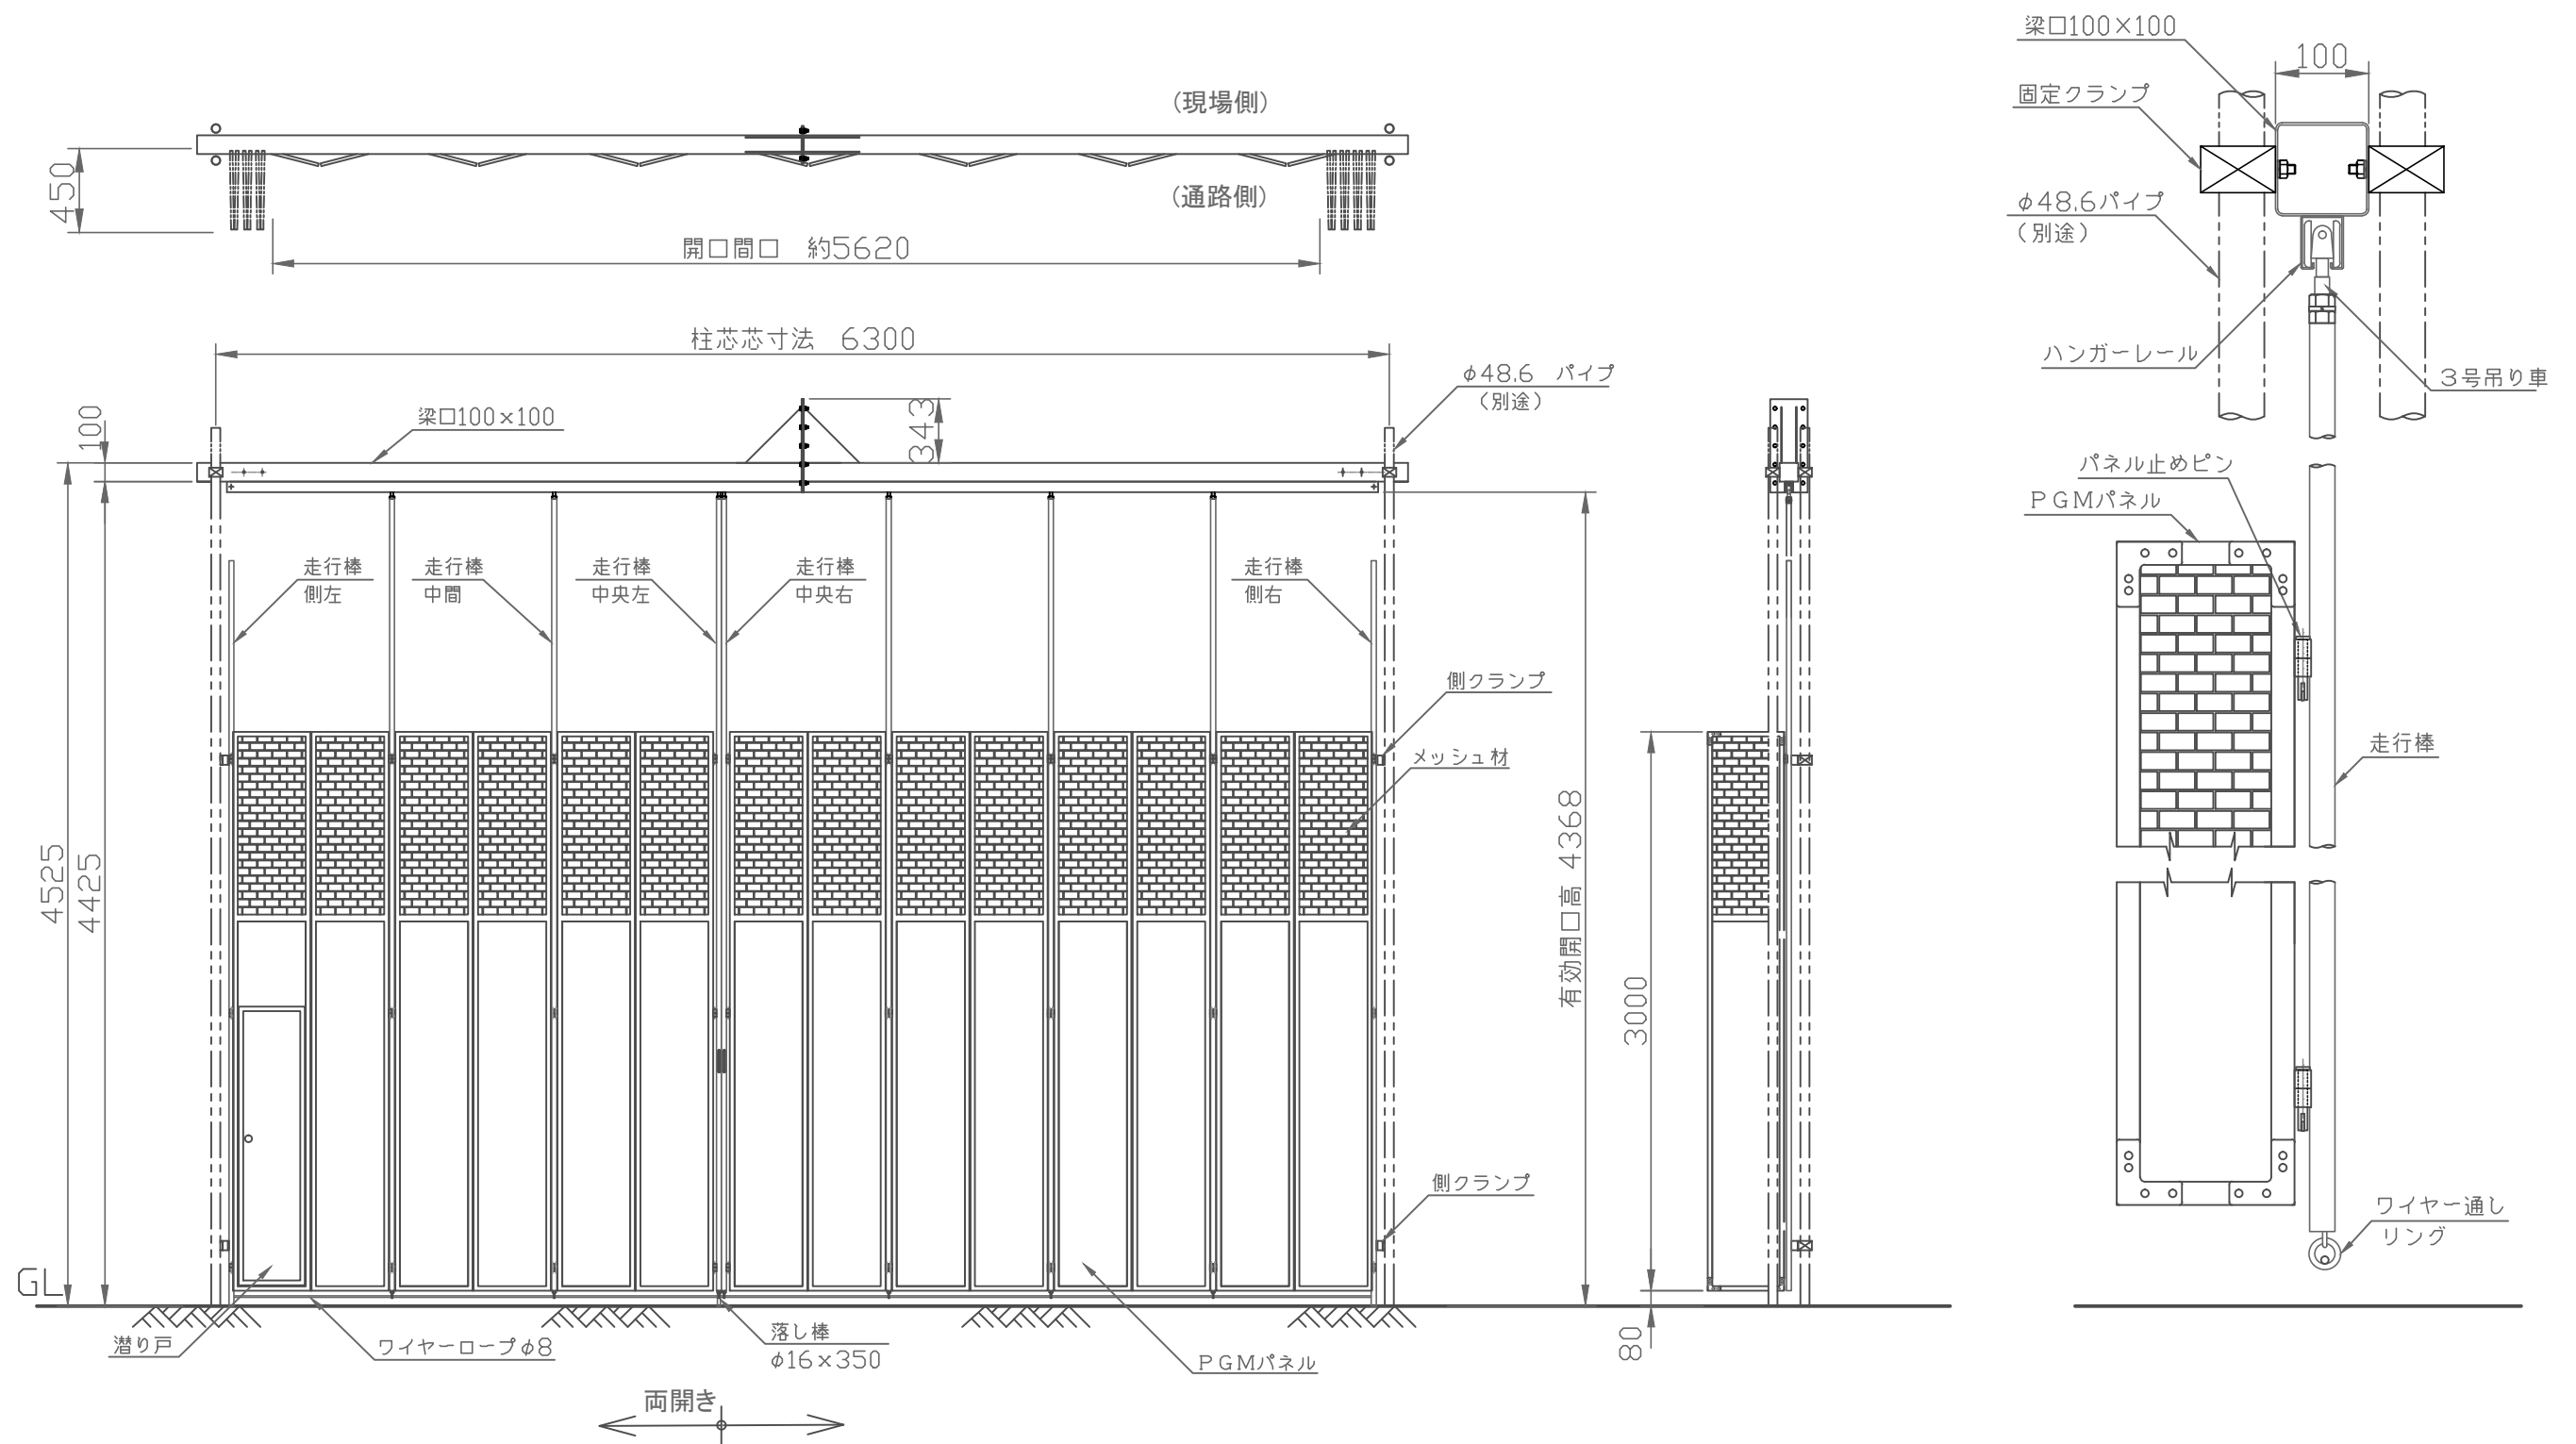

※一部実際の仕様と異なる場合があります

注記	・48.6単管(H=5.0m)は、必ず片側2本ずつで梁を挟み込むよう設置して下さい。	 日本アルファ工業 株式会社 Japan Alpha Industry	品名	ミニパネルゲート	
	・48.6単管支柱には必ず転倒防止のため控えを設置して下さい。		型式	MPGM-63	
	・台風、暴風時にはゲートを全開にし、束ねるなど適切に対応して下さい。				