


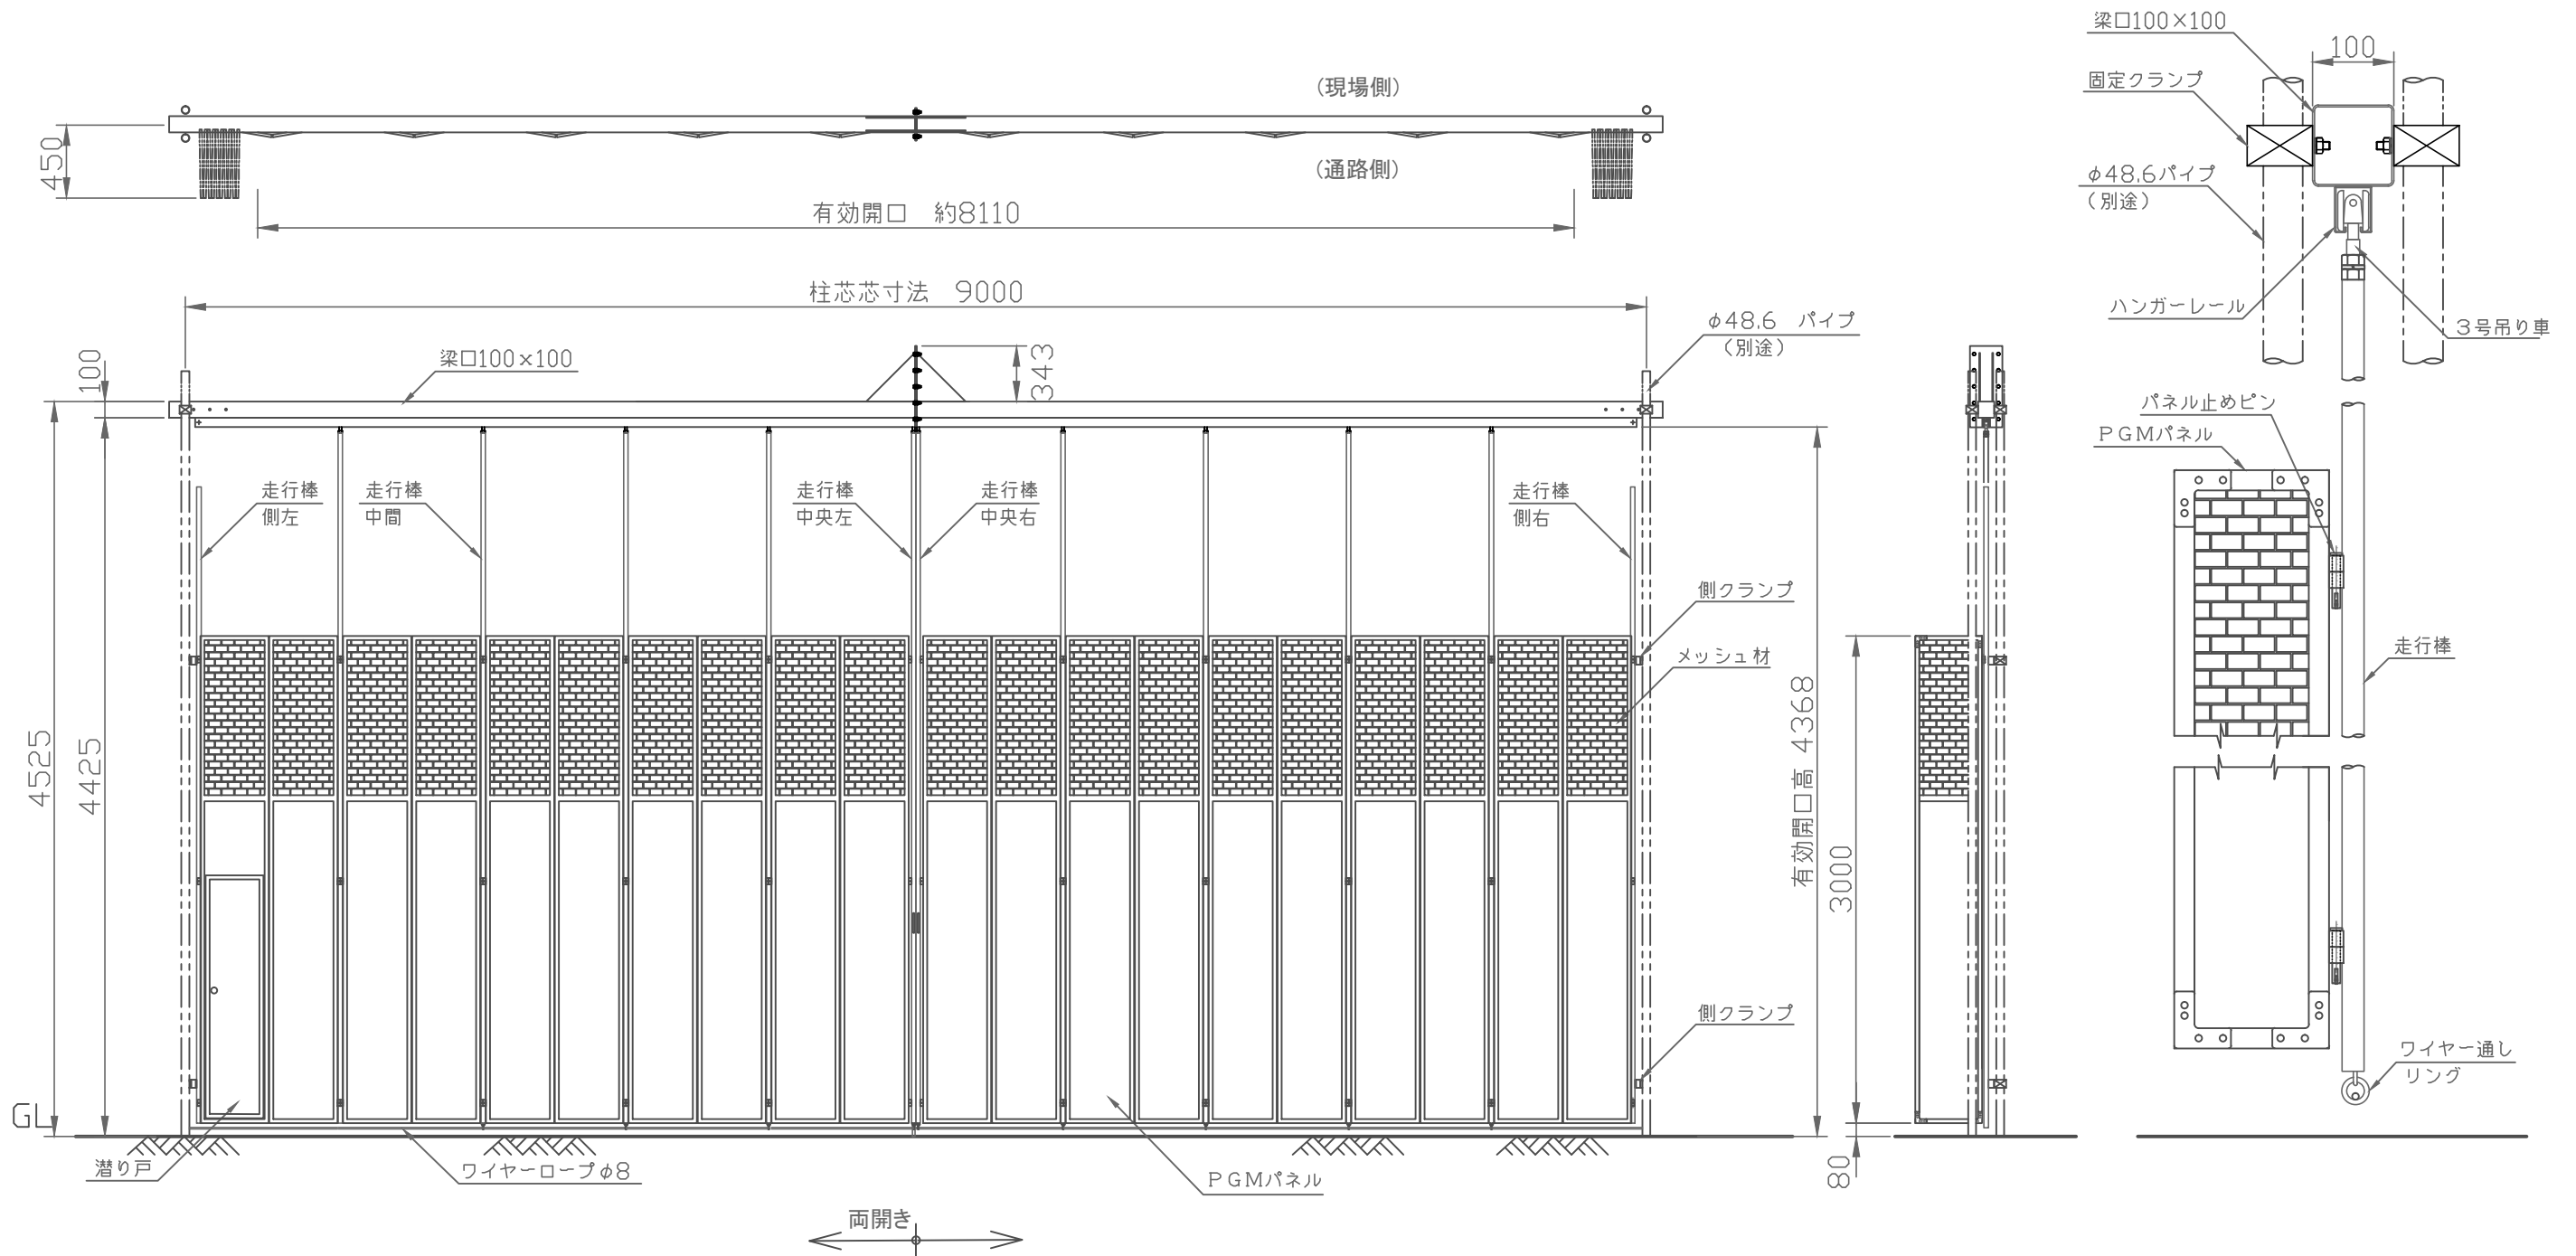

※一部実際の仕様と異なる場合があります

注
記

- ・48.6単管(H=5.0m)は、必ず片側2本ずつで梁を挟み込むよう設置して下さい。
- ・48.6単管支柱には必ず転倒防止のため控えを設置して下さい。
- ・台風、暴風時にはゲートを全開にし、束ねるなど適切に対応して下さい。

 **日本アルファ工業** 株式会社
Japan Alpha Industry

品 名

ミニパネルゲート

型 式

MPGM-90