

THINK.TANK.II

RUIMTEN CREËREN VOOR MENSEN

VERLICHTING
mogelijk als opbouwspot
of pendellamp (zie afb. achterzijde).

PLAFOND
Akoestisch werkzaam.



VLOERAANSLUITING
Lage vloeraansluiting
zonder plint.



WANDDIKTE
oppervlakken van alle elementen (glas,
wand, deur) vlak aansluitend

HOEKSTIJLEN



OVERZICHT VAN DE MODULES

Wandmodules


- + Organisatie en monitormontage mogelijk
- + Bekabeling in de modules mogelijk
- + Met omkeerbare panelen
- + Groot aantal vormgevingsmogelijkheden (stof, melamine, decor)
- + Whiteboard of blackboard


Modulesysteem

- + Prefabricage biedt geluids- en stofarme alsmede snelle montage

Deurelement

- + Kant-en-klare module
- + Dezelfde dikte als glaswanden, ondoorzichtige, vlak afsluitende modules
- + Glas of ondoorzichtig materiaal

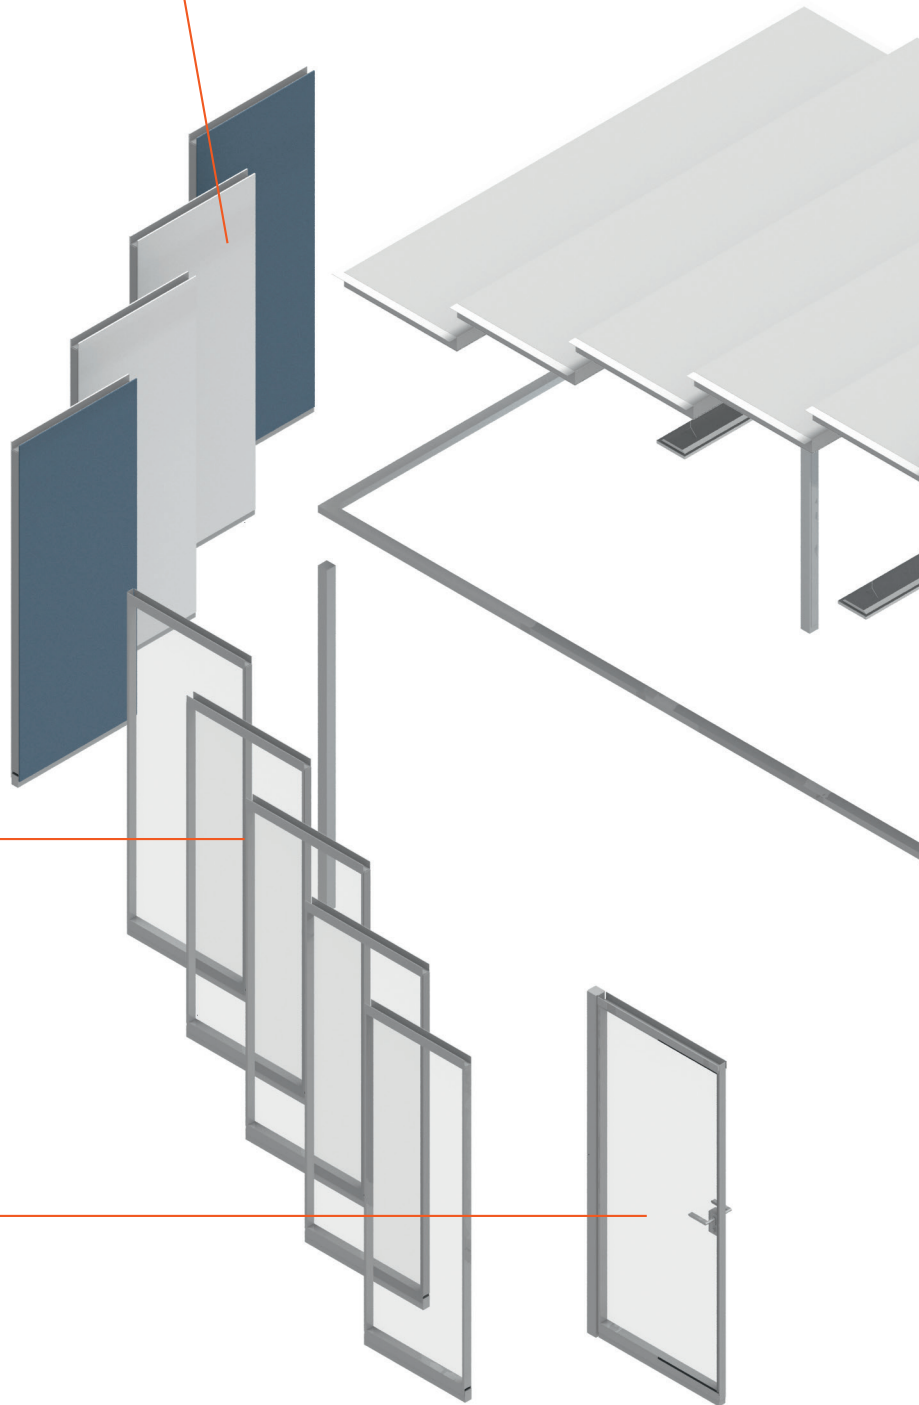

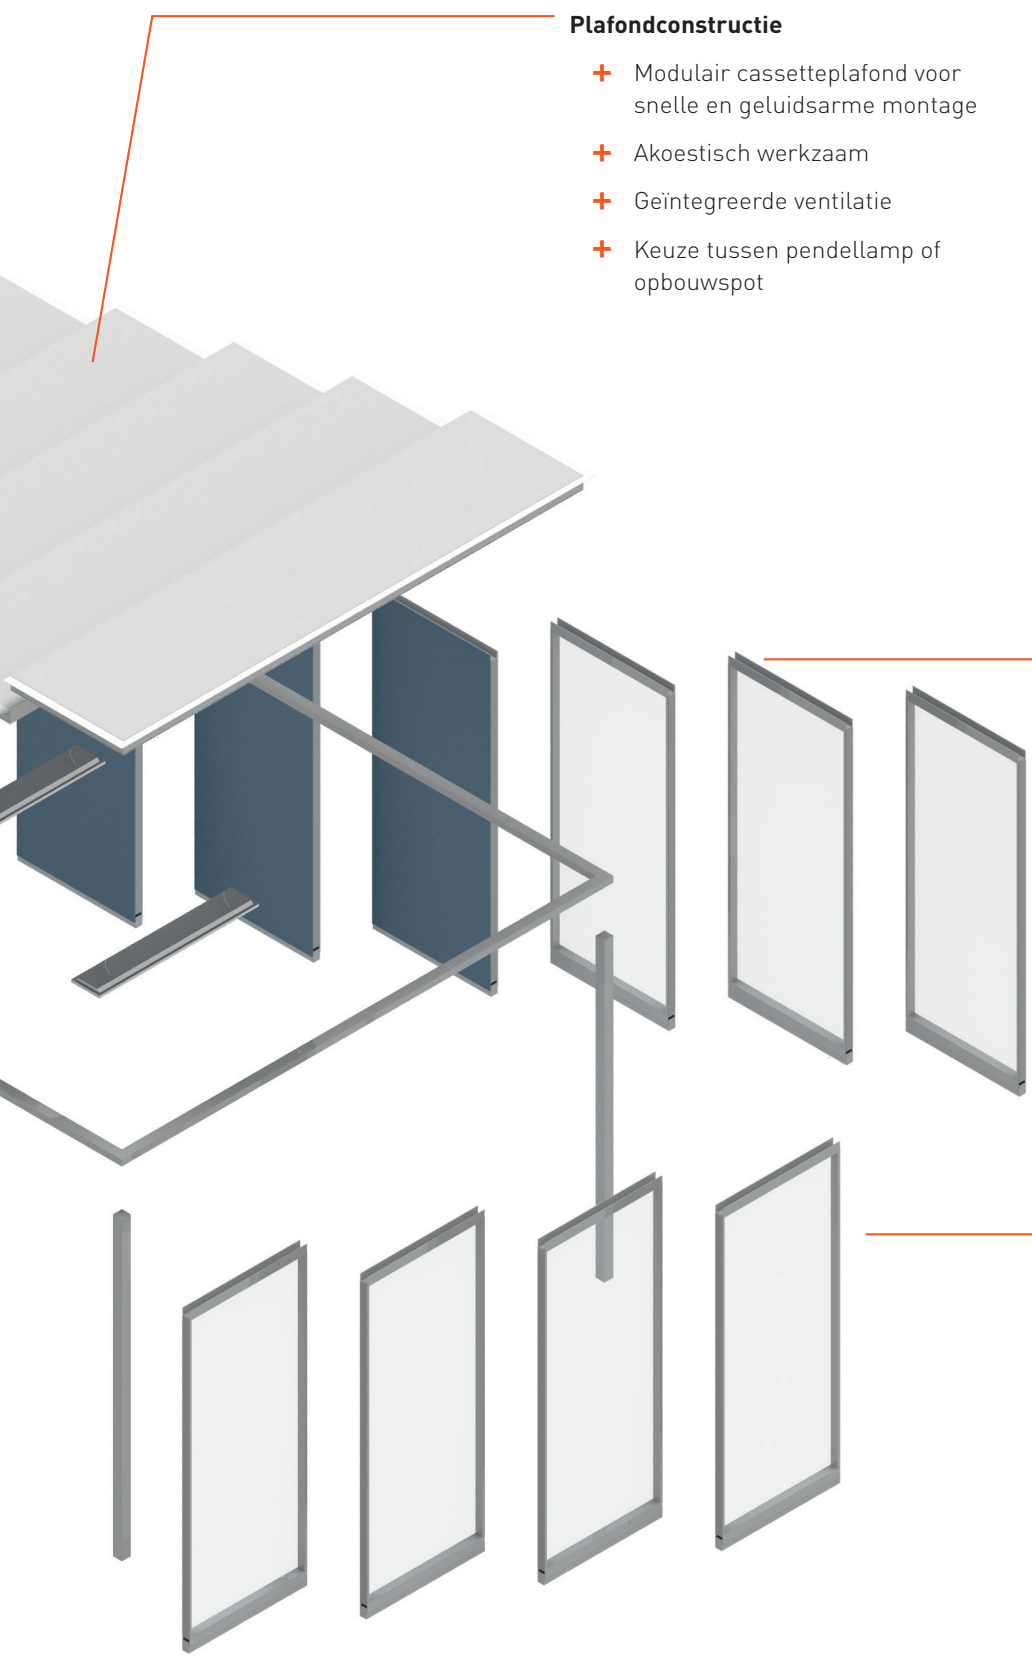

Plafondconstructie

- + Modulair cassetteplafond voor snelle en geluidsarme montage
- + Akoestisch werkzaam
- + Geïntegreerde ventilatie
- + Keuze tussen pendellamp of opbouwspot

Glasmodules

- + Worden als kant-en-klare modules geleverd
- + Geen schroefverbinding met ondergrond noodzakelijk
- + Verlijmde glasplaten (vlakke beglazing)
- + Uniforme dikte van alle elementen

Systeem

- + Natureel geanodiseerd of gekleurd geanodiseerd
- + Afmetingen vrij te kiezen dankzij variabele modulebreedtes
- + Volledig omkeerbaar en hermonteerbaar

THINK.TANK.II INFOKAART



1



1


Grootte	Vrije vormgeving
Plafond	Spanplafond van textiel
Wandindeling	Vrije vormgeving
Absorptie (echo)	Ja
Geluidsisolatie	Ja, 36-45 dB
Deur	Draaideur
Ventilatie	Regelbare, actieve ventilatie
Klimaatbeheersing	Ja
Verlichting	Opbouwspot en pendellamp mogelijk
Glaspanelen	Geprefabriceerde glasmodules
Montagetijd (zonder transport)	Min. 1 dag
Ombouw in de ruimte	1 dag
Opbouw	Geluidsarm
Flexibiliteit	Alle onderdelen herbruikbaar
Bevestiging op ter plekke aanwezige vloer	Alleen bij de deur
Elektrische aansluitingen	In de ondoorzichtige wanden, stijlen of elektrische modules
Geluidsisolatie	Ondoorzichtige wanden tot 45 dB, beglazing tot 45 dB

2 | STOFFEN PLAFOND


Akoestisch werkzaam.

3 | PLAFONDKRANS-PROFIEL

Strakke afdekking van de plafondopbouw en van de achterliggende techniek.

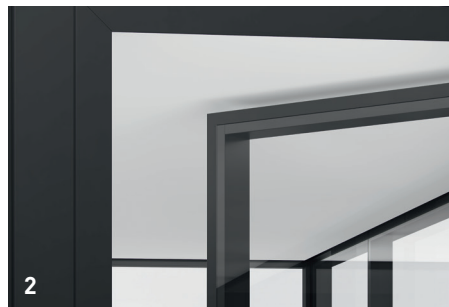

2

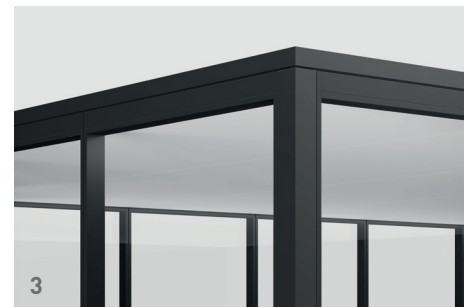

3

4 | VENTILATIEOPENING

Verborgen in de rondtlopende schaduwvoeg voor een optimale luchtverversing.



4

5 | BEDIENINGSPANEEL

Licht- en ventilatieschakelaar beschikbaar als standaardversie of met aanraakfunctie.



5

5



6



7

6 | DEURSCHARNIEREN

3D-instelbaar.

7 | BOVENDEURSLUITER

In gesloten toestand optisch onzichtbaar.