



PII- Parking u Bulevaru Vuka Mi unoxk c (kod Meandera)


R 1:500

UKUPAN BROJ QRTMVK "PARKING MJESTA: 24
BROJ PARKING MJESTA REZERVISAN ZA
OSOBE SA INVALIDITETOM: 1

BROJ QRTMVK "PARKING MJESTA
RQF "TGfiKO QO " NAPLATE: 24-1=23

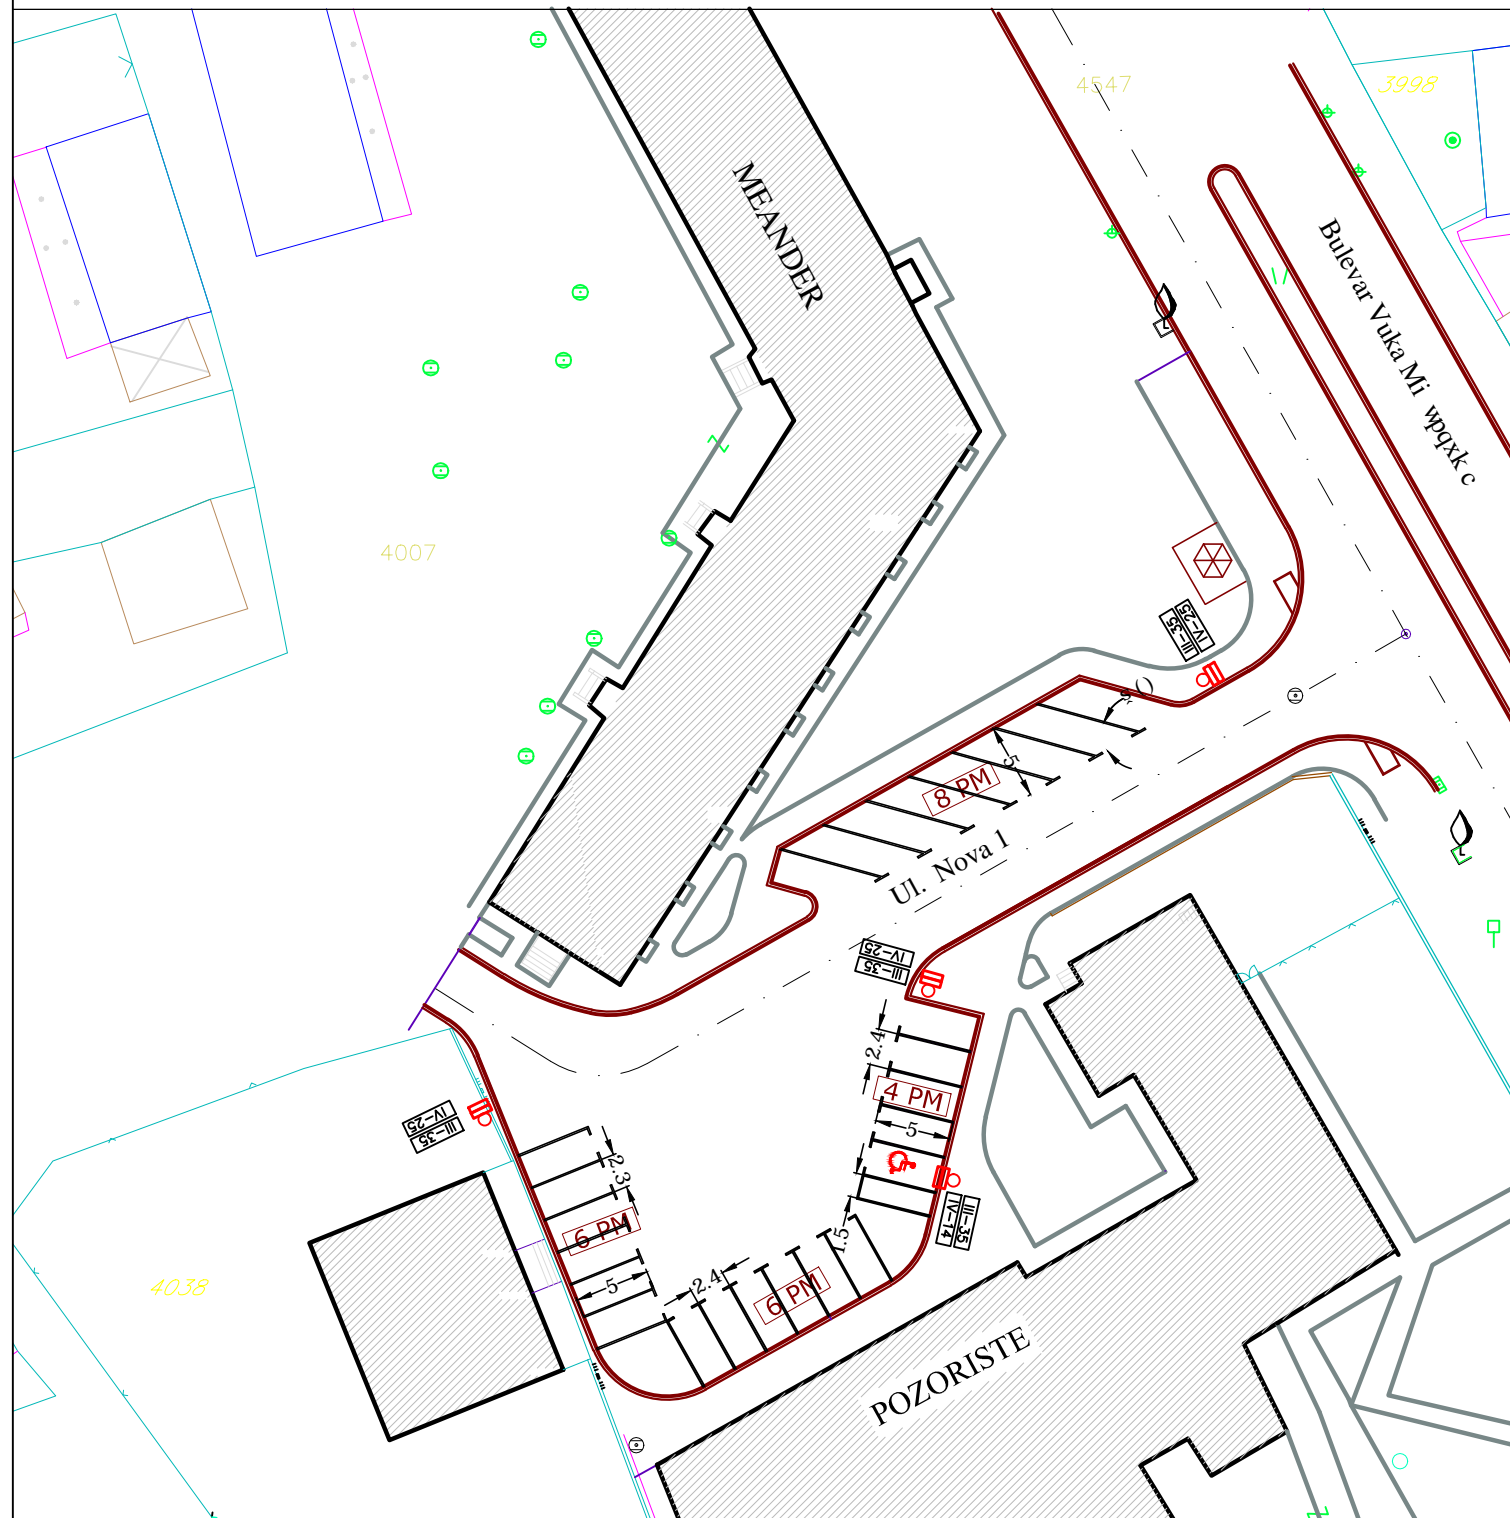

LEGENDA:  /"ucqdtc clpk| pcm

 - parking mjesto za
osobe sa invaliditetom