


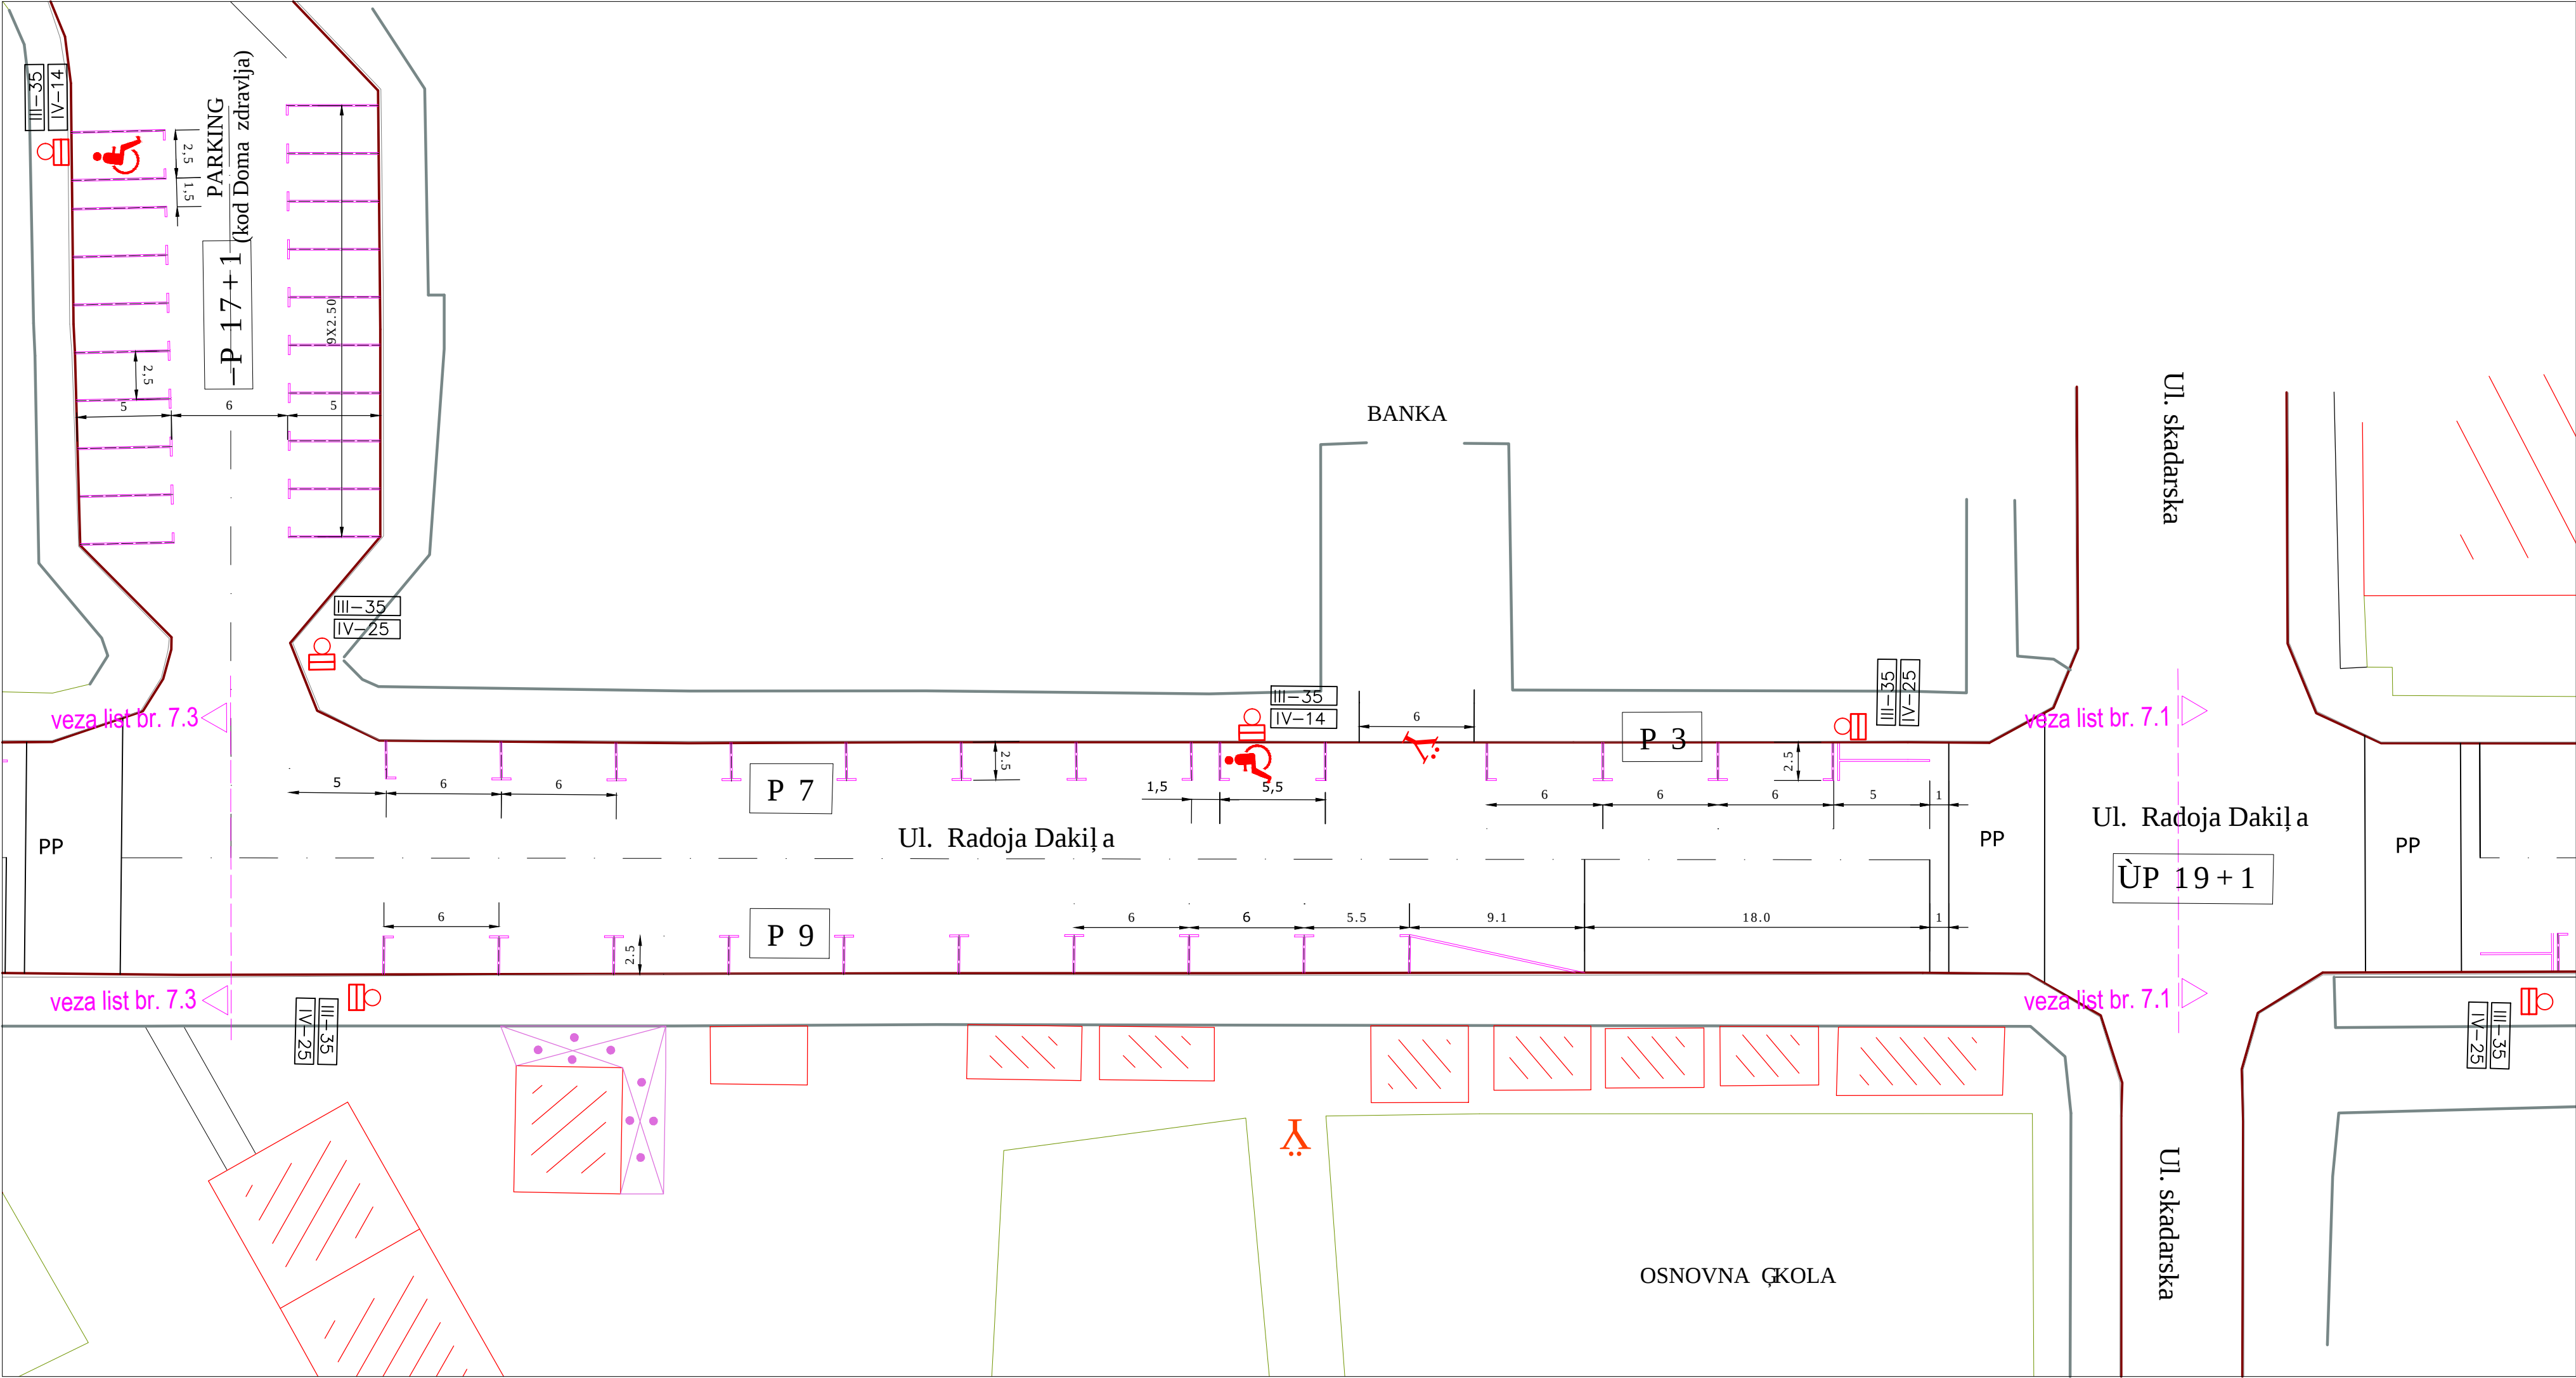

Ul. Radoja Dakića

(potez: od Parkinga kod Doma zdravlja do
raskrsnice sa Skadarskom ulicom)

R 1:250

UKUPAN BROJ OPŠTIH PARKING MJESTA: 20
BROJ PARKING MJESTA REZERVISAN ZA
OSOBE SA INVALIDITETOM: 1

BROJ OPŠTIH PARKING MJESTA
POD REŽIMOM NAPLATE: 20-1=19

LEGENDA:

-  - kolski ulaz
-  - niša za kontejner
-  - parking mjesto za OSI
-  - saobraćajni znak
- PP - pješački prelaz