




BYGGEMELDINGSTEGNINGER
 UTVENDIGE HOVEDMÅL ER KONSTRUKSJONSMÅL.
 DVS. EKSKLUSIV UTTERING, KLEDDING ETC.

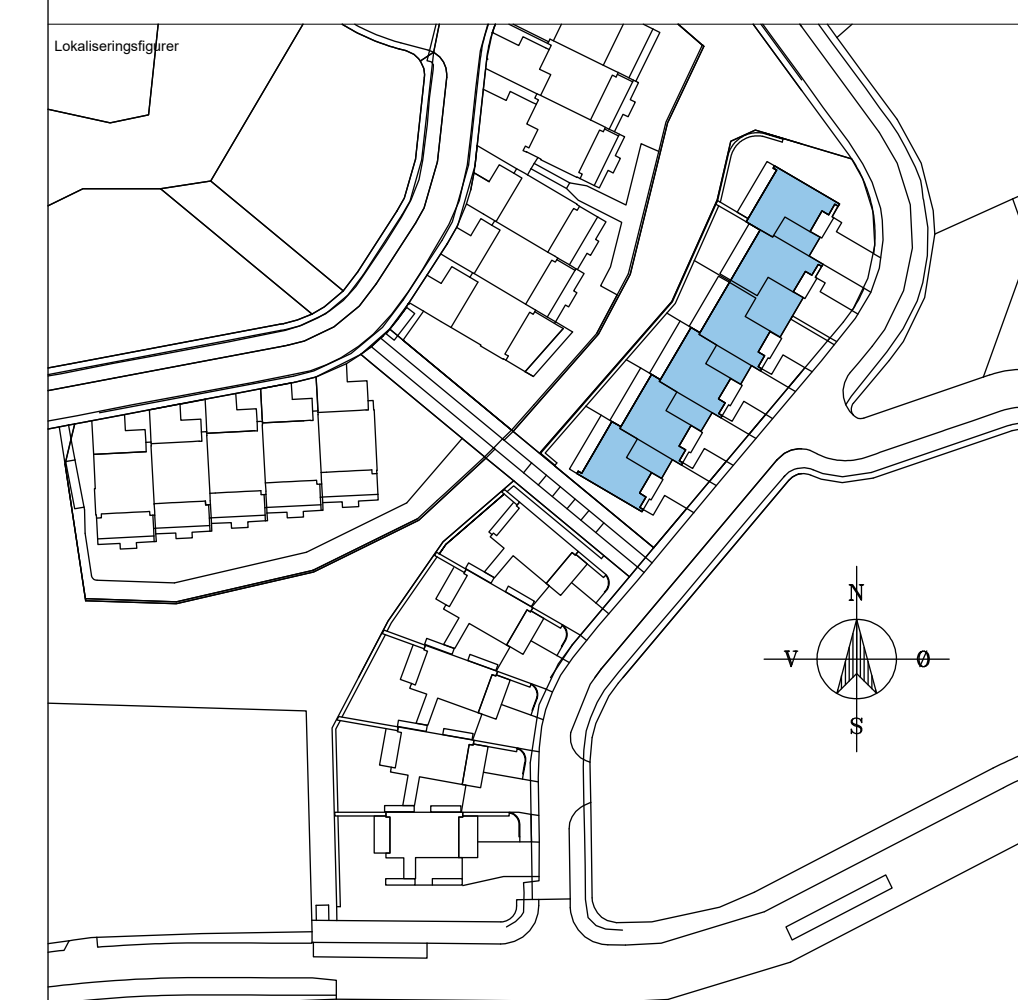

TEGNINGSNAVN:	TAKPLAN	DATE:	01.07.2020	UTFØRENDE:	J.S.	KONTROLLERT:	J.N.
TILTAKSHVER:	OBOS Block Watne						
BYGGELASS:	Tanberglia 12-14-16-18-20-22, 3511 Honefoss						
PROSJEKTNAVN:	BK2						
G.NR./NR.	38 / 228	MALESTOKK (STØRRELSE):	1:100	FORMAT:	A1		
KOMMUNE:	Ringerike	TEGNINGSTYPE:	2T_A_PL_20_1				
HISTYPE:	Kjedehus	BOLIGTYPE:	133				
TEGNER:	125000401						
PROSJEKTNUMMER	ETASJE	FAG	TYPE	DISPLN	LØPENR.	FASE	REVISJON
	2T	A	PL	20	1	B	0

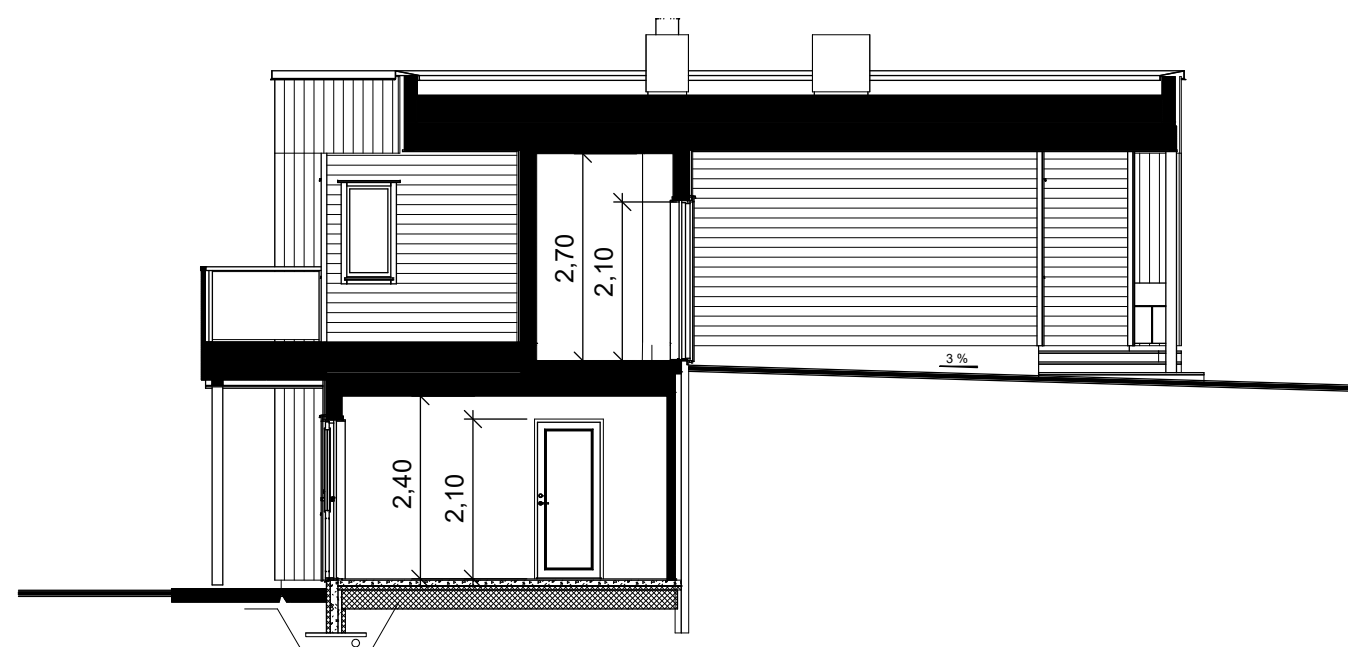


Snitt A-A

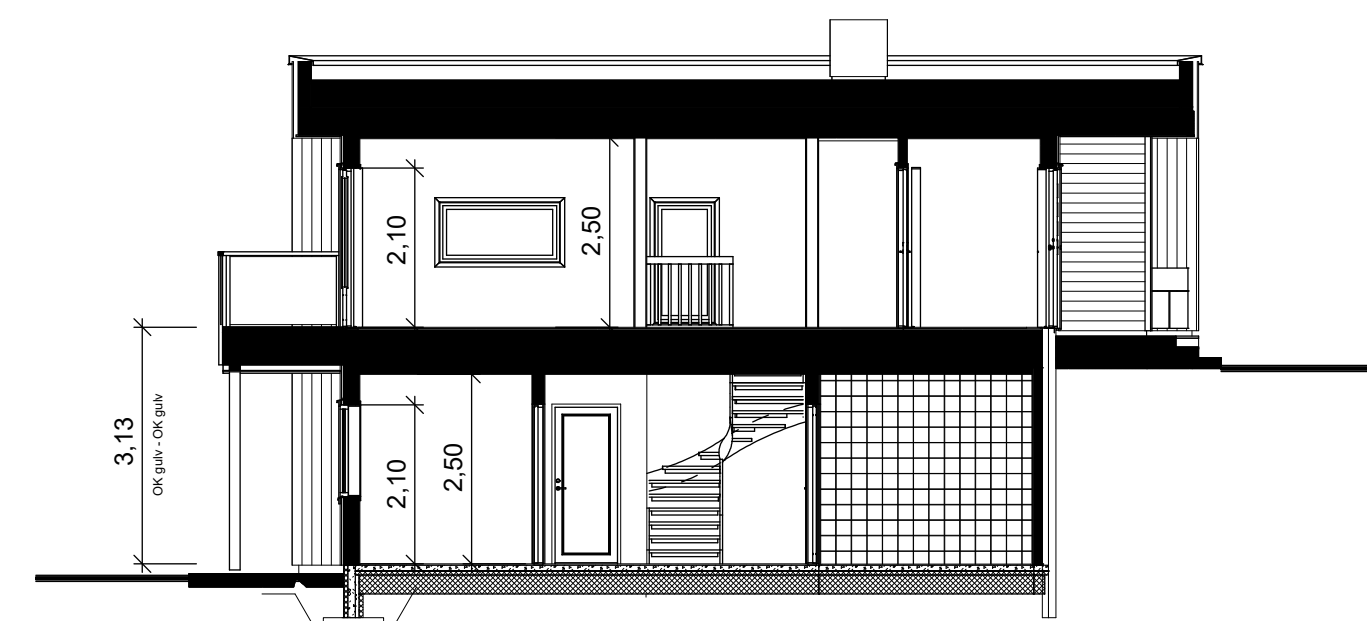

Snitt B-B

BYGGEMELDINGSTEGNINGER
 UTVENDIGE HOVEDMÅL ER KONSTRUKSJONSMÅL.
 DVS. EKSKLUSIV UTØRING, KLEDDING ETC.





- PLANERT TERRENG
- - - - - NÅVERENDE TERRENG
- ==== SNØFANGER

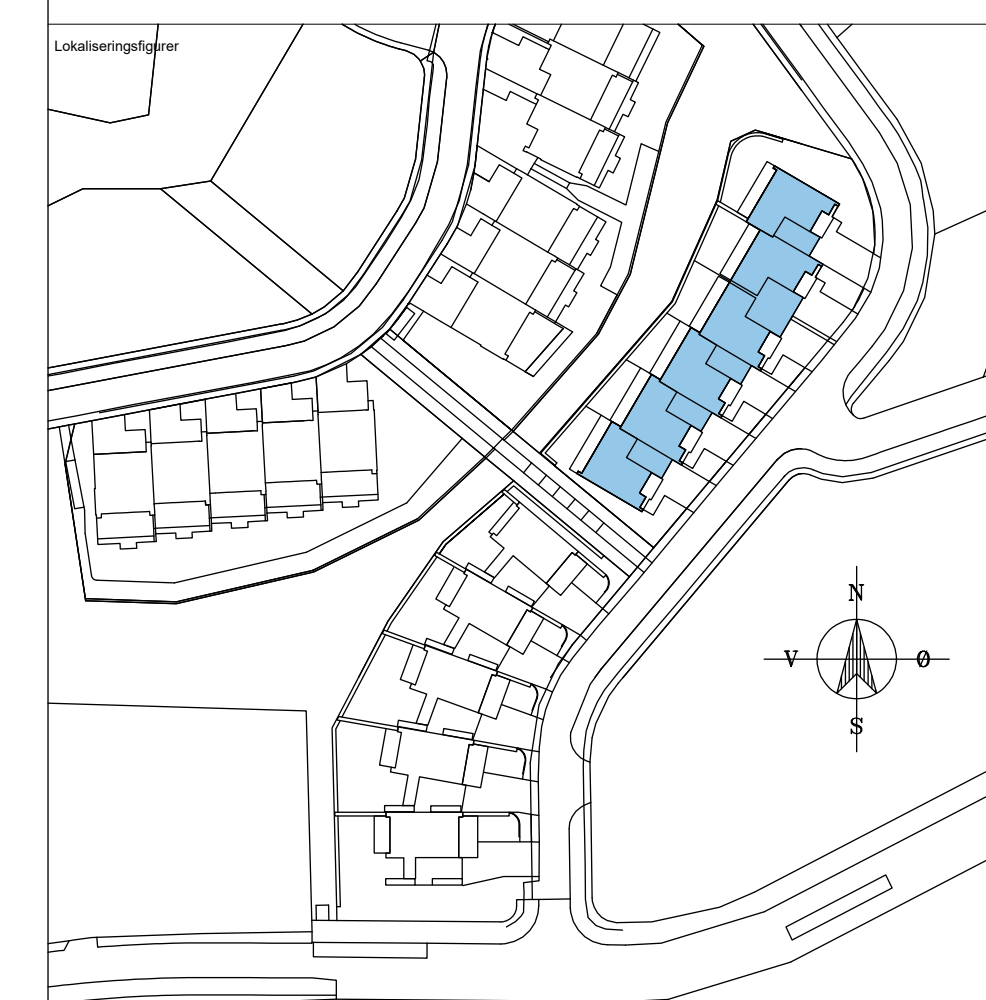



TEGNINGSNÅVN:	SNITT	DATE:	01.07.2020	UTFØRENDE:	J.S.	KONTROLLERT:	J.N.
TILTAKSHØVER:	OBOS Block Watne						
BYGGEPLASS:	Tanberglia 12-14-16-18-20-22, 3511 Hønefoss						
PROSJEKTNAVN:	BK2						
G.NR./B.NR.	38 / 228	MALESTOKK (STORRELSSE):	1:100	FORMAT:	A1		
KOMMUNE:	Ringerike	TEGNINGSTYPE:	XX_A_SN_20_1				
HISTYPE:	Kjedehus	BOLIGTYPE:	133				
TEGNER:	125000401						
PROSJEKTNUMMER	ETASJE	FAG	TYPE	DISPLN	LØPENR.	FASE	REVISJON
125000401	XX	A	SN	20	1	B	0



Bygningsdel	Materiale	Farge	NCS eller RAL
Liggende kledning, BK1, hus 125000301	Malt panel	Rødbrun Jotun 42 Villvin	S 5040-Y80R
Dør- og vindusomramning, hjørnekasser, BK1, hus 125000301	Følger den malte veggfargen	Rødbrun Jotun 42 Villvin	S 5040-Y80R
Liggende kledning, BK2, hus 125000401	Malt panel	Okergul Jotun 1223 Høststemning	S 4040-Y30R
Dør- og vindusomramning, hjørnekasser, BK2, hus 125000401	Følger den malte veggfargen	Okergul Jotun 1223 Høststemning	S 4040-Y30R
All stående kledning	Royal brun, Alvdal skurlag	Brun	S 8010-Y50R
Eksponerte søyler og dragere, trappevanger	Royal brun, Alvdal skurlag	Brun	S 8010-Y50R
Levegger, også bindingsverk	Royal brun, Alvdal skurlag	Brun	S 8010-Y50R
Dører og vinduer	Malt treverk	Standard hvit	S 0502-Y
Taktekking	Folie/papp	Sort/grå	
Beslag, unntatt nedenstående	Stål	Standard sort	
Dør- og vindusbeslag	Stål	Standard aluminium	
Balkongrekkverk, felter	Glass	Klart	
Balkongrekkverk, stendere mm.	Aluminium	Varmgrå Pebble grey	RAL 7032

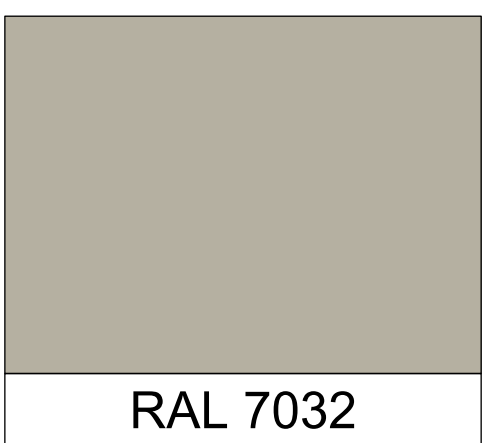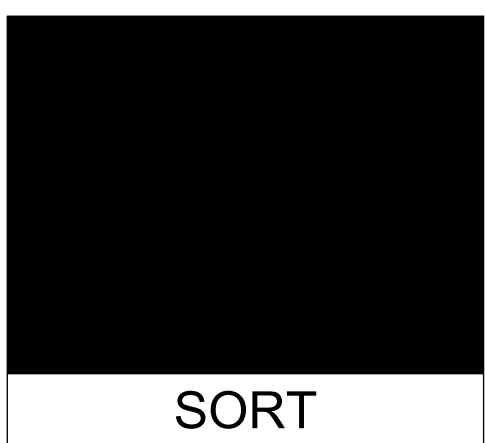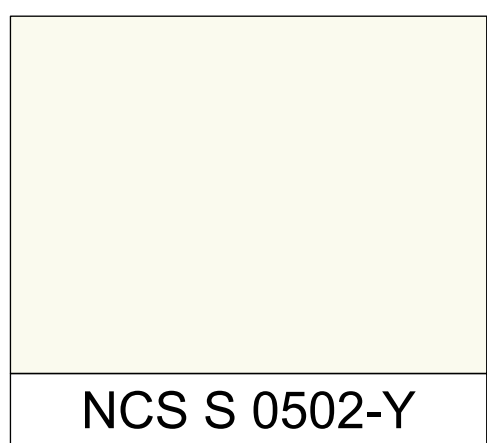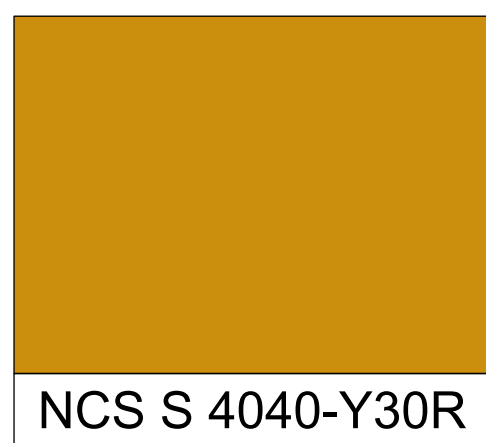




TEGNINGSNAVN: FARGESKJEMA	DATE: 06.07.2020	UTFØRENDE: J.S.	KONTROLLERT: J.N.
TILTAKSHAVER: OBOS Block Watne			
BYGGEPLASS: Tanberglia 12-14-16-18-20-22, 3511 Hønefoss			
PROSJEKTNAMN: BK2			
G.NR./B.NR.: 38 / 228	MÅLESTOKK (STØRRELSE):	FORMAT: A3	
KOMMUNE: Ringerike	TEGNINGSTYPE: XX_A_PR_20_1		
HUSTYPE: Kjedehus	BOLIGTYPE: 133		
PB 6666 St. Olavs plass - 0179 OSLO - TLF: 23 24 60 00			
Tegningsnummer: 125000401	XX	A	PR 20 1 B 0
PROSJEKTNUMMER	ETASJE	FAG	TYPENR. DISIPLIN LØPENR. FASE REVISJON

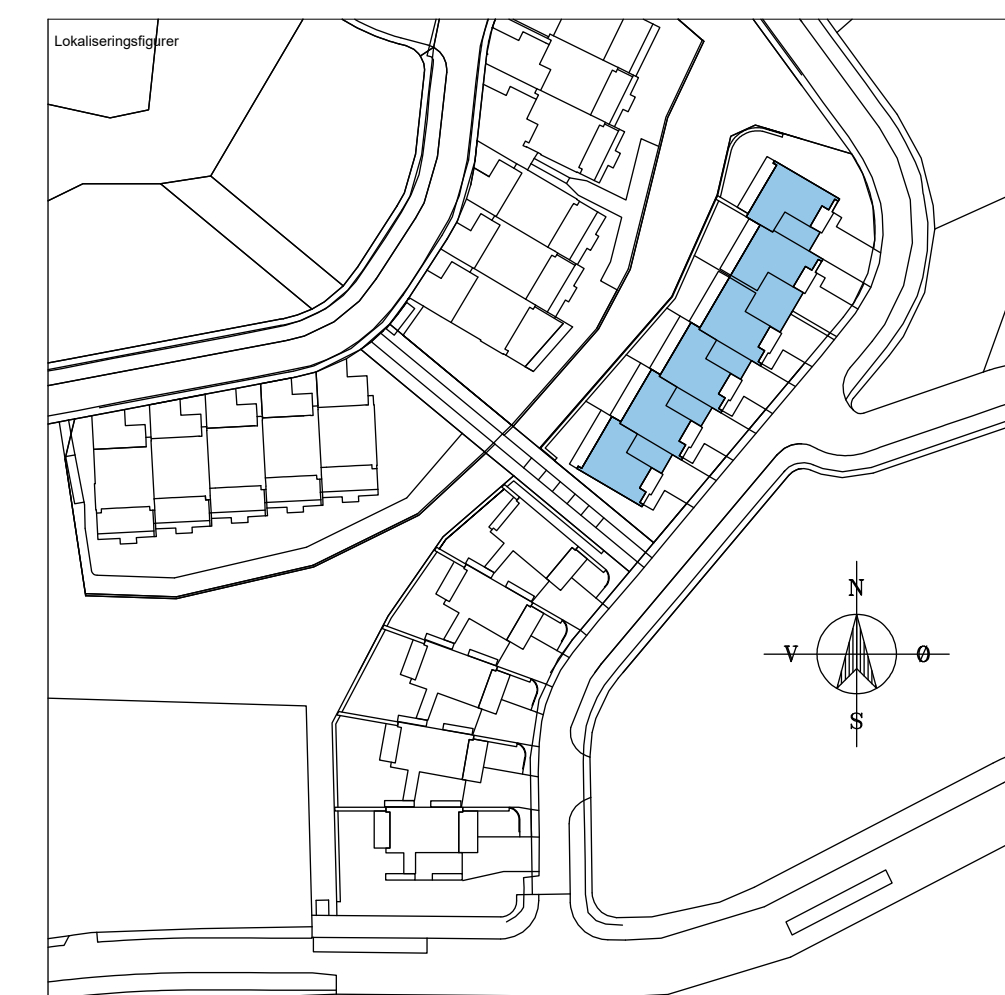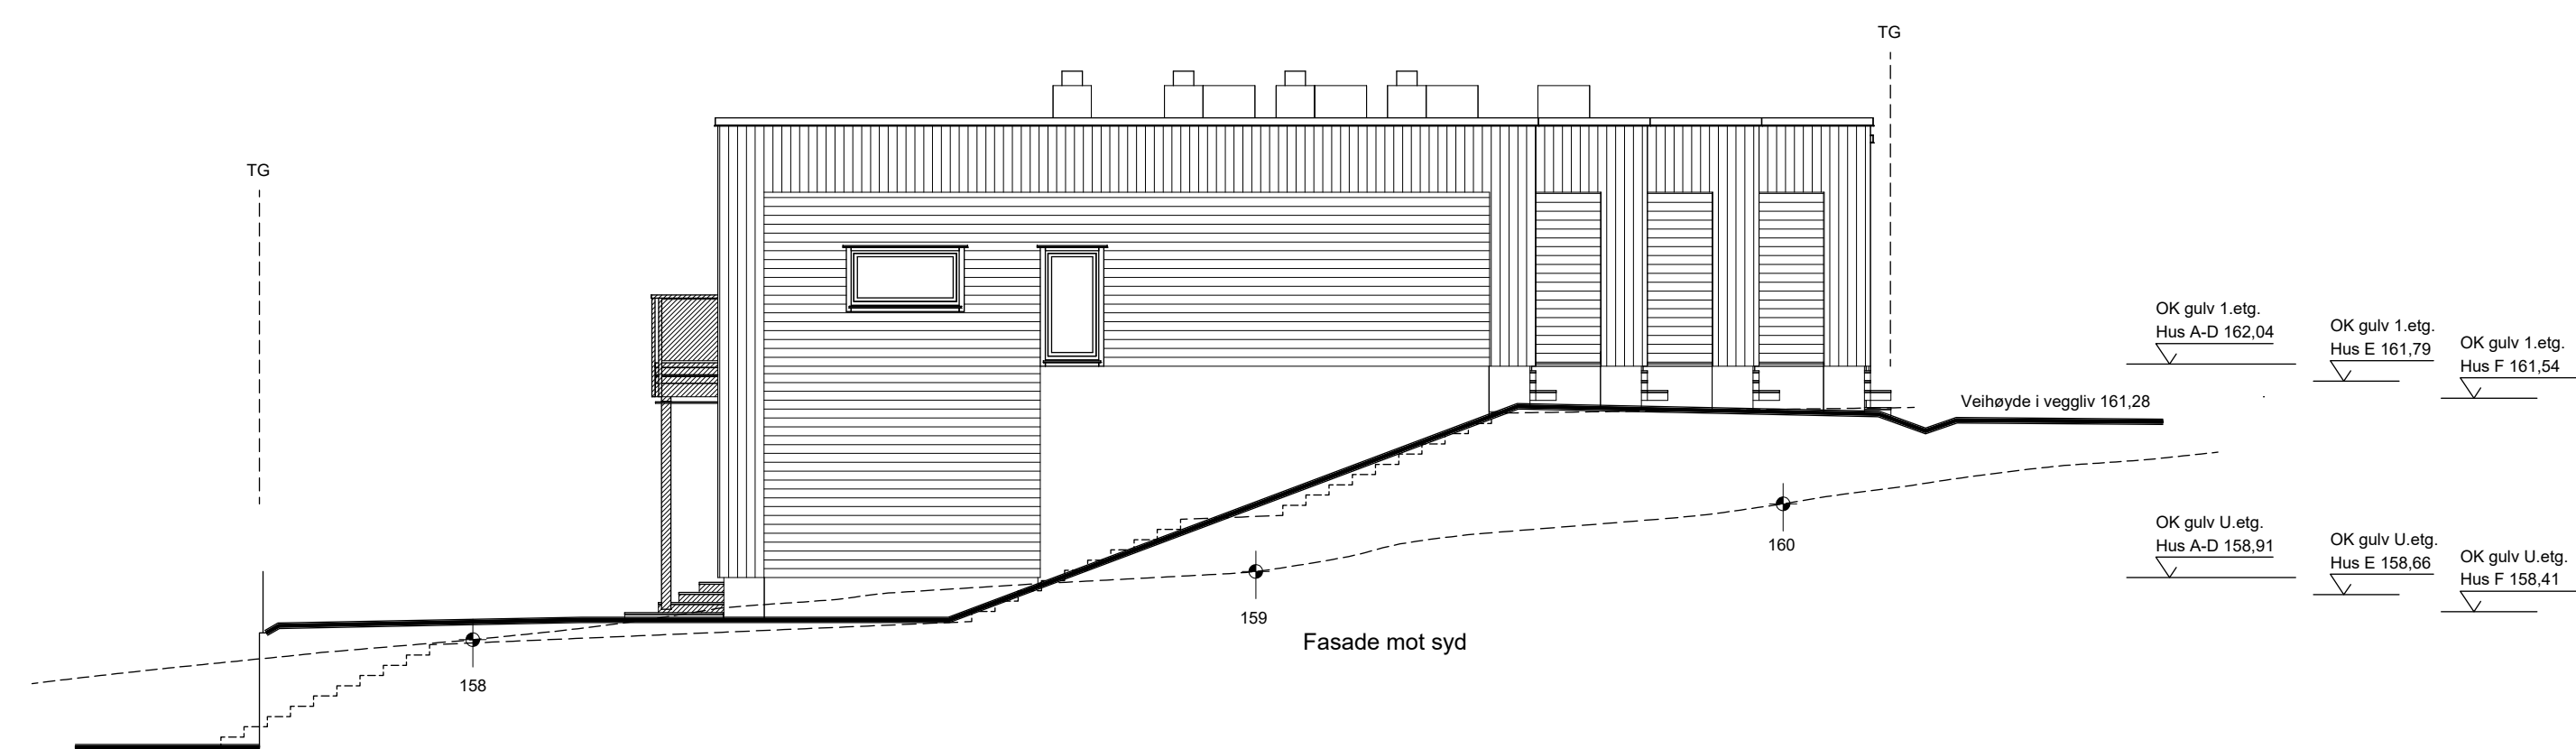

BYGGEMELDINGSTEGNINGER
 UTVENDIGE HOVEDMÅL ER KONSTRUKSJONSMÅL.
 DVS. EKSKLUSIV UTTERING, BLEKKNING ETC.

- PLANERT TERRENG
- - - - - NÅVERENDE TERRENG
- ==== SNØFANGER


TEGNINGSNAVN	FASADER - 2	DATE	01.07.2020	UTFØRENDE	J.S.	KONTROLLERT	J.N.
TILTAKSHVER	OBOS Block Watne						
BYGGEPLASS	Tanberglia 12-14-16-18-20-22, 3511 Hønefoss						
PROSJEKTNAVN	BK2						
G.NR./NR.	38 / 228	MALESTOKK (STØRRELSE)	1:100	FORMAT	A1		
KOMMUNE	Ringerike	TEGNINGSTYPE	XX_A_FA_20_2				
HISTYRE	Kjedehus	BOLIGTYPE	133				
PE 6886 St. Olavs Pass - 0179 OSLO - TLF. 23 24 60 00							
Tegningsnummer	125000401	XX	A	FA	20	2	B 0
PROSJEKTNUMMER	ETASJE	FAG	TYPE	DISPLN	LØPENR.	FASE	REVISJON

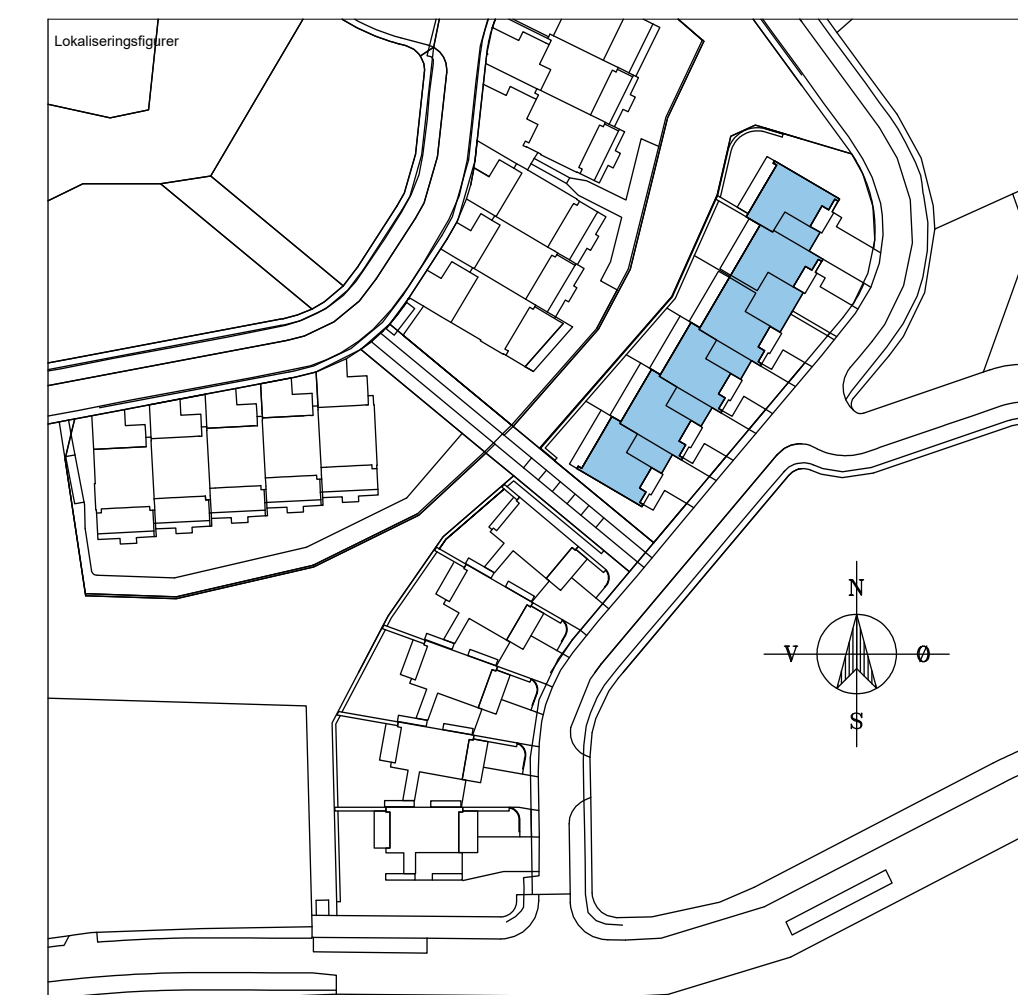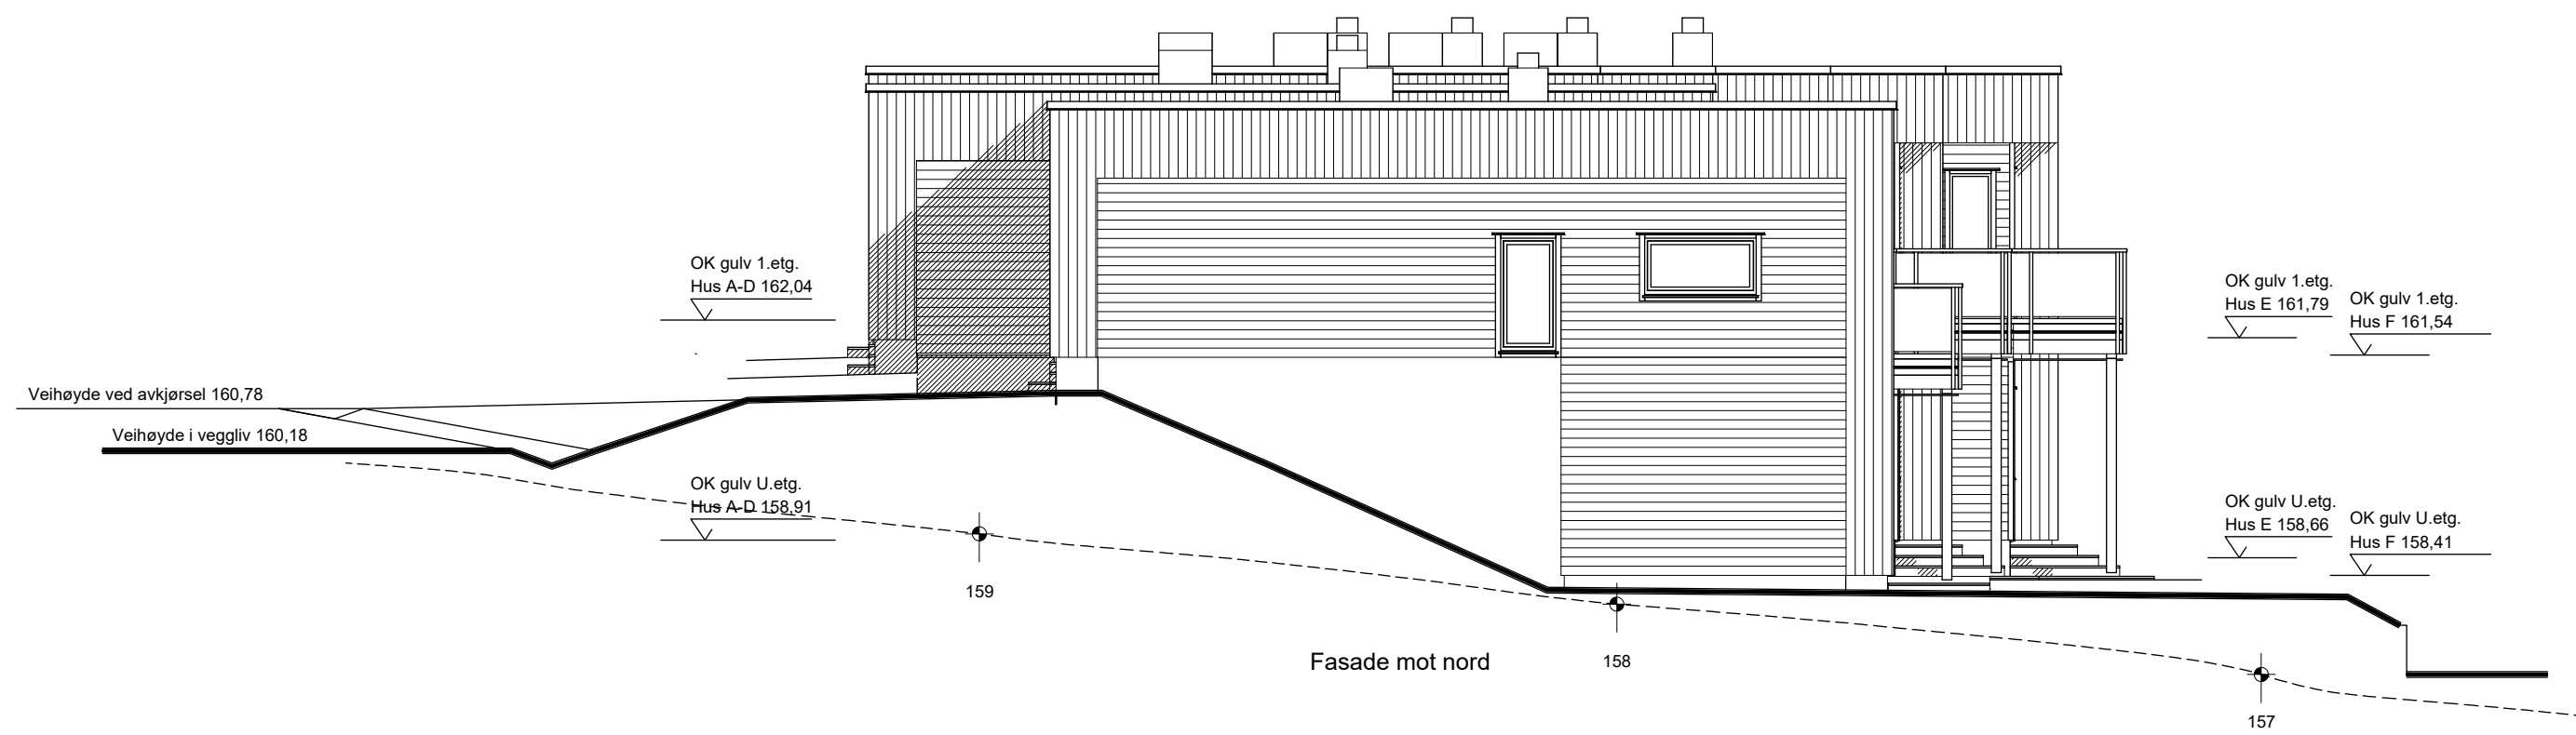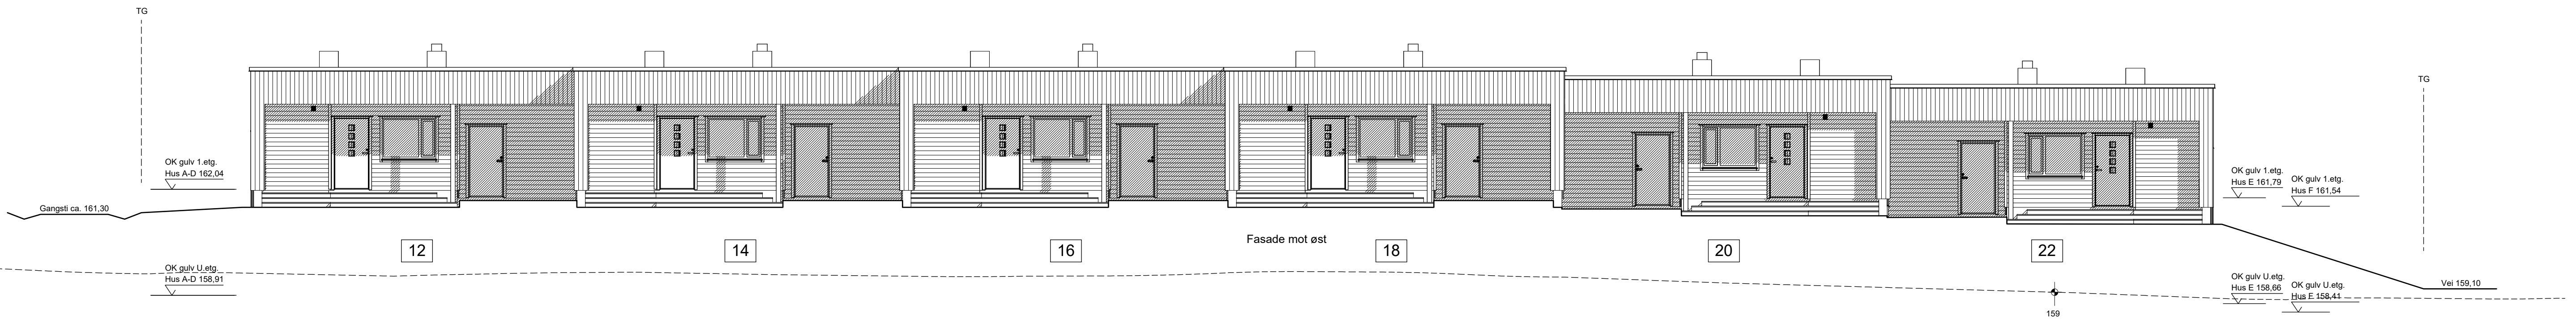

BYGGEMELDINGSTEGNINGER
 UTVENDIGE HOVEDMÅL ER KONSTRUKSJONSMÅL.
 DVS. EKSKLUSIV UTFØRING, SLEIENING ETC.

- PLANERT TERRENG
- - - - - NÅVÆRENDE TERRENG
- ||||| SNØFANGER


TEGNINGSNAVN	FASADER - 1	DATE	01.07.2020	UTFØRENDE	J.S.	KONTROLLERT	J.N.
TILTAKSHVER	OBOS Block Watne						
BYGGELASS	Tanberglia 12-14-16-18-20-22, 3511 Hønefoss						
PROSJEKTNAVN	BK2						
G.NR./NR.	38 / 228	MALESTOKK (STØRRELSE)	1:100	FORMAT	A1		
KOMMUNE	Ringerike	TEGNINGSTYPE	XX_A_FA_20_1				
HUSTYPE	Kjedehus	BOLIGTYPE	133				
TEGNER	125000401						
PROSJEKTNUMMER	XX	ETASJE	A	FA	20	1	B 0
		FAG		TYPE	DISPLN	LØPENR.	FASE REVISJON

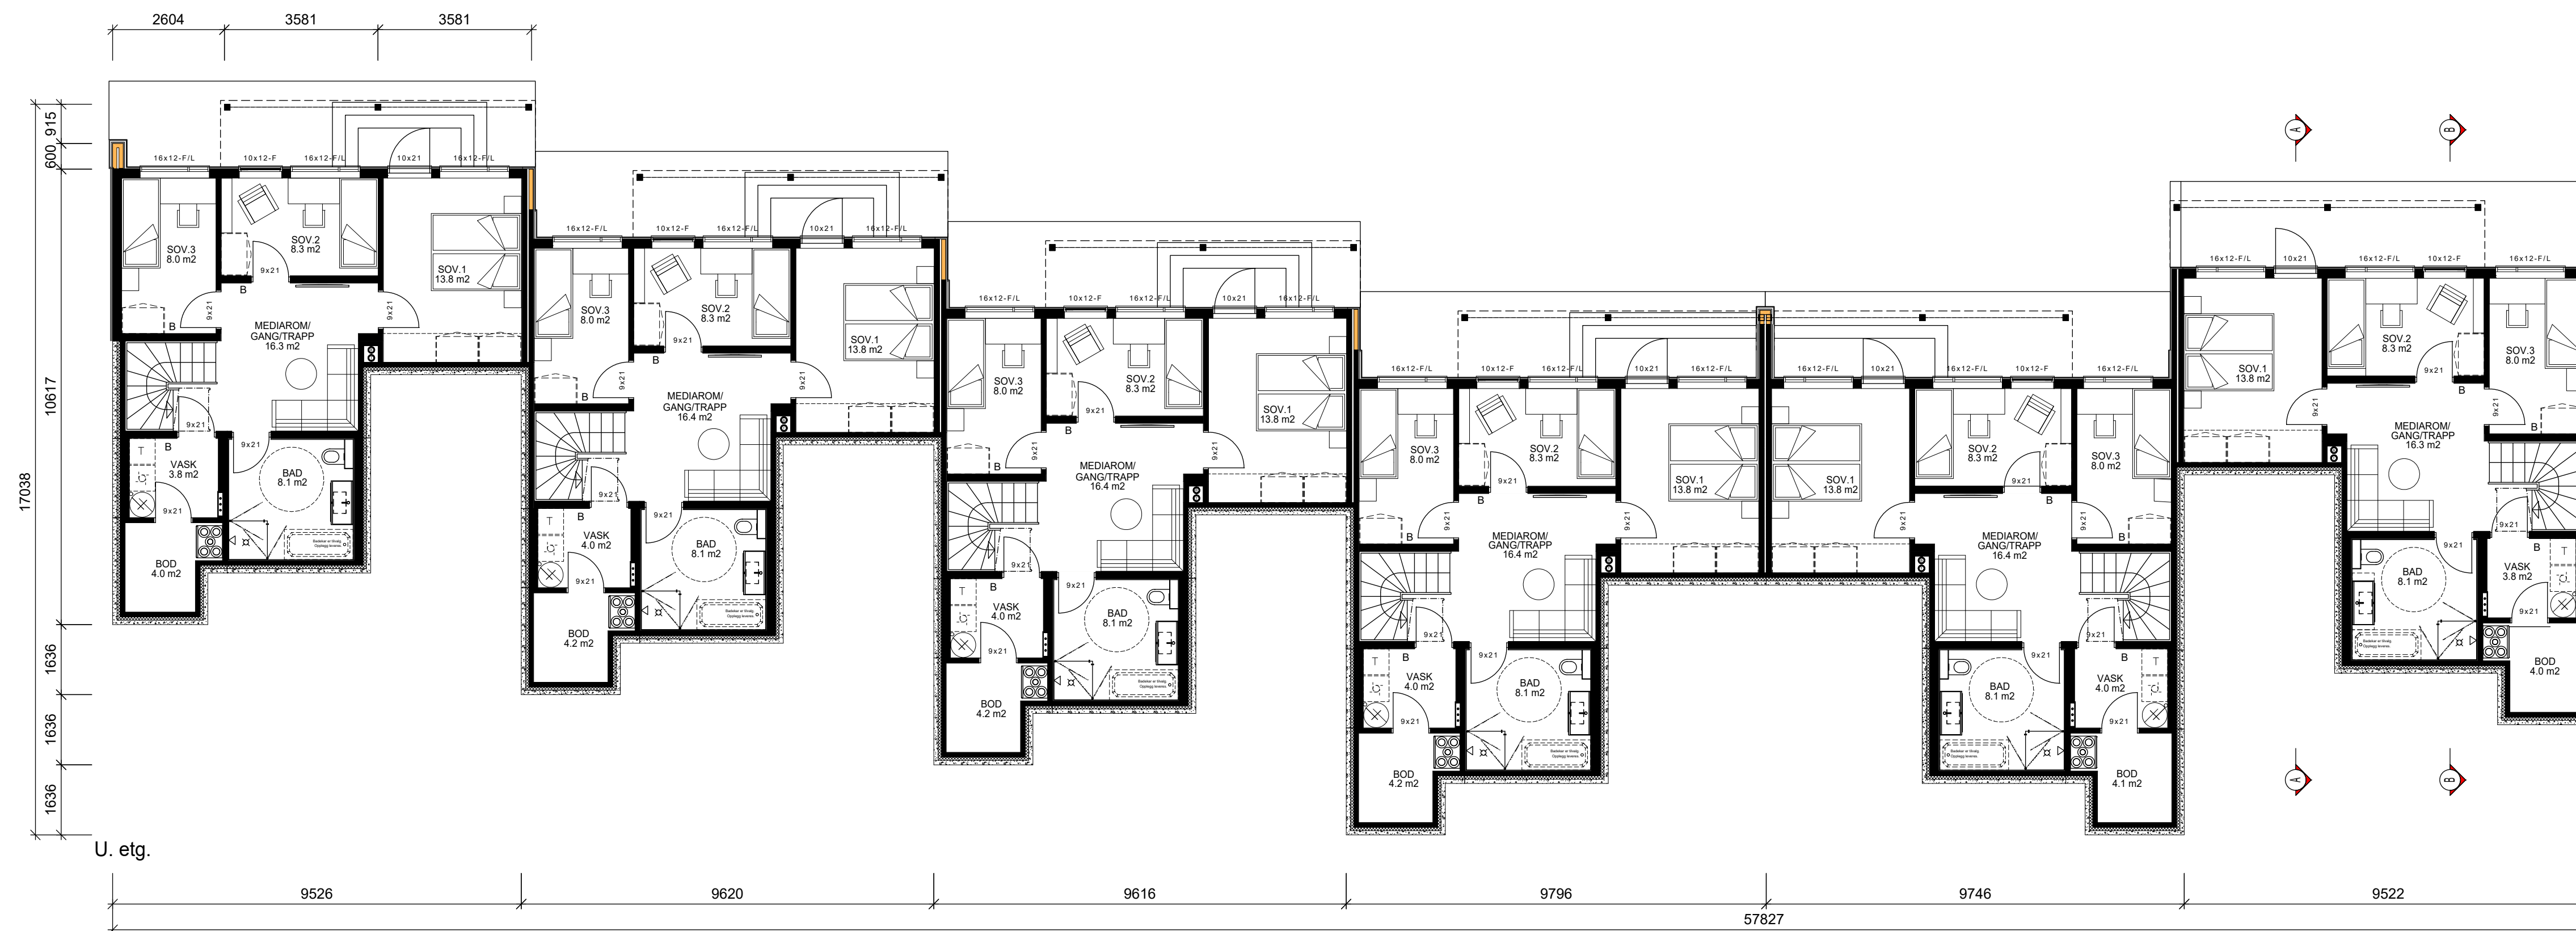



U. etg.

BYGGEMELDINGSTEGNINGER
 UTVENDIGE HOVEDMÅL ER KONSTRUKSJONSMÅL.
 BYG. EKSKLUSIV UTØRING, KLEDDING ETC.

SG = SIKKERHETSGLASS
 SD = SYNLIG DRAGER
 D = SKJULT DRAGER
 B = BÆREVEGG
 I = NETTO LYSAREAL
 L = LUKKEVINDU
 F = FAST KARM
 IL = INSPEKSJONSLUKE

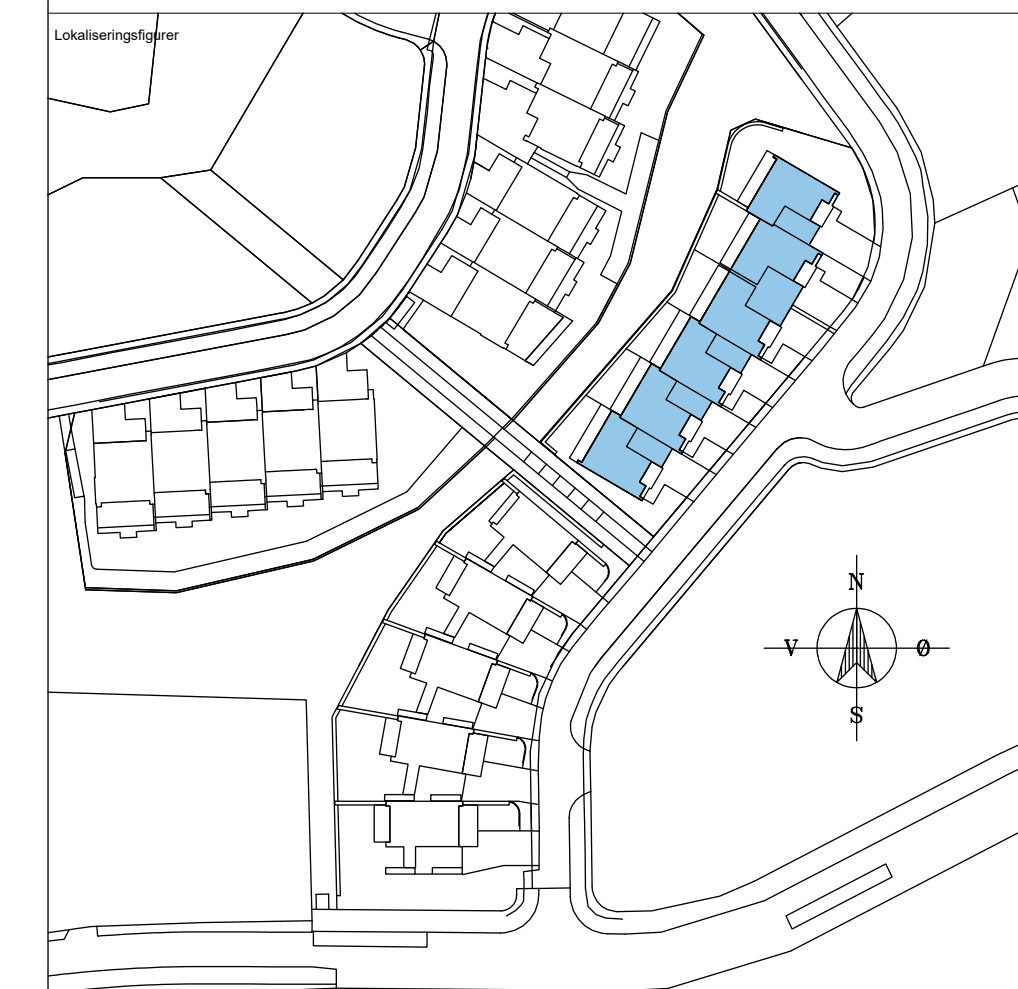

TEGNINGSNAVN	PLAN UNDERETASJE	DATE	01.07.2020	UTFØRENDE	J.S.	KONTROLLERT	J.N.
TILTAKSHVER	OBOS Block Watne						
BYGGELASS	Tanberglia 12-14-16-18-20-22, 3511 Hanefoss						
PROSJEKTNAVN	BK2						
G.NR./NR.	38 / 228	MALESTOKK (STORRELSJE)	1:100	FORMAT	A1		
KOMMUNE	Ringerike	TEGNINGSSTYVE	U1_A_PL_20_1				
HISTYRE	Kjedehus	BOLIGTYPE	133				
PROSJEKTNUMMER	125000401	ETASJE	U1	A	PL	20	1 B 0
		FAG					
		TYPE					
		DISPLN					
		LØPENR.					
		FASE					
		REVISJON					

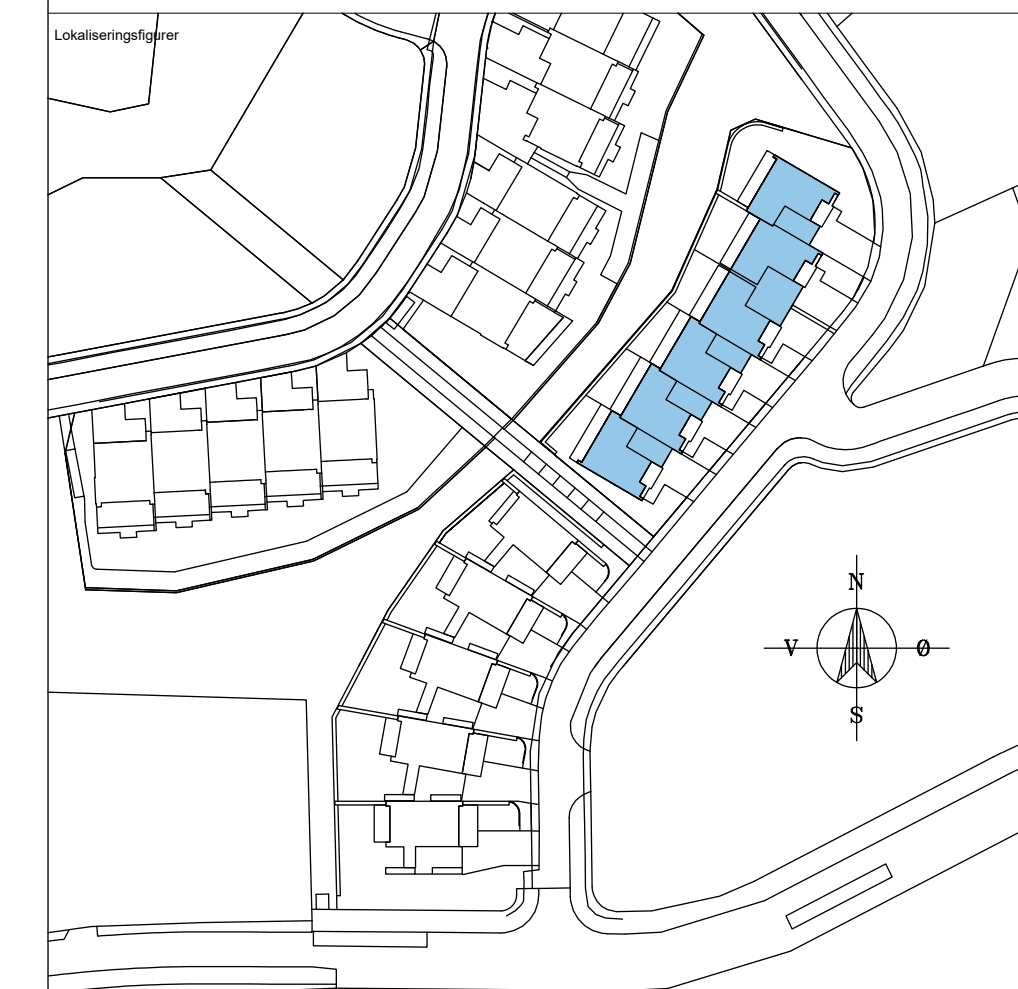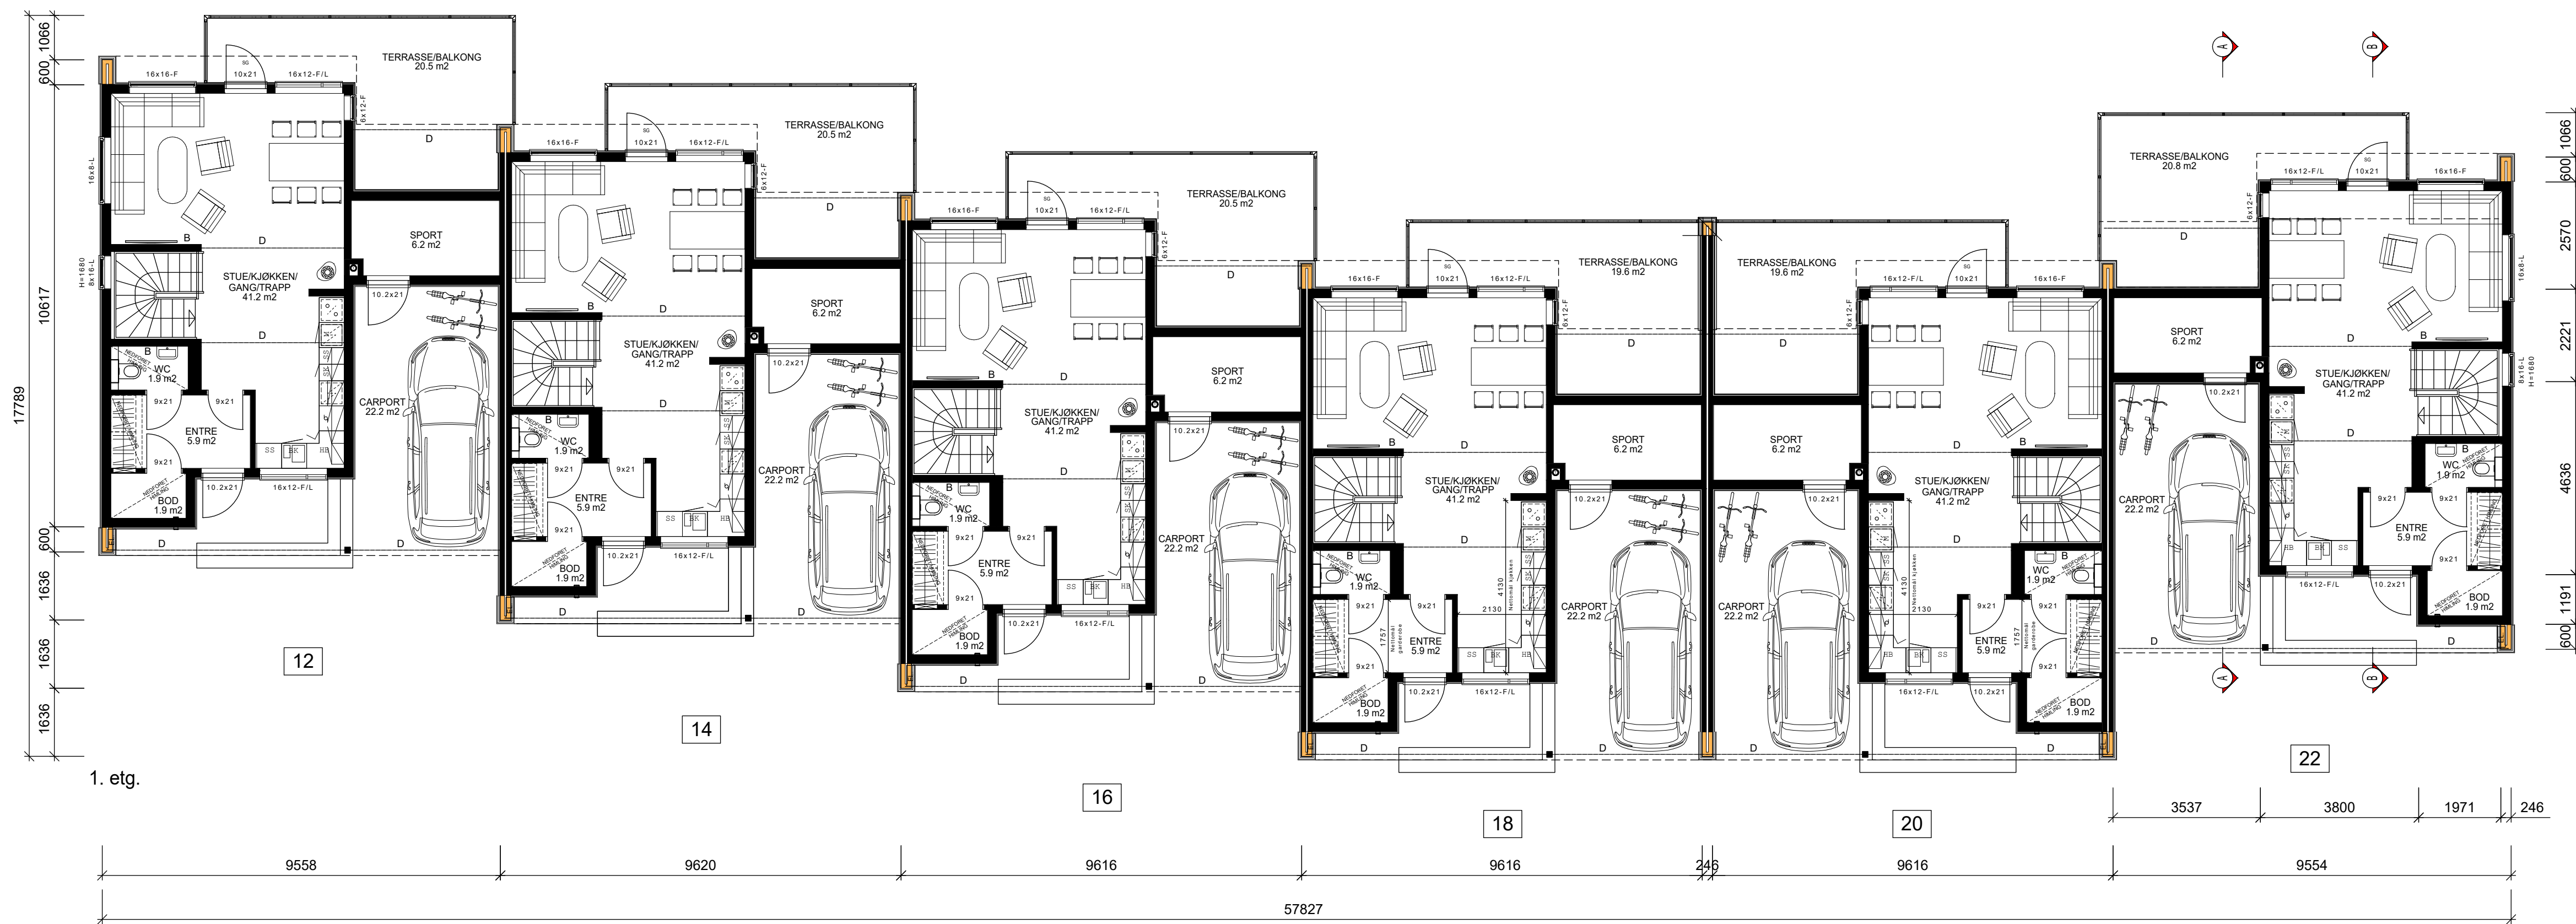

	Leilighet 1 og 6		Leilighet 2 - 5		
	BRA-Bygning	BRA-Boenhet	P-Rom	BRA-Boenhet	P-Rom
KJELLERU.ETG.	459.9 m ²	66.1 m ²	61.7 m ²	66.6 m ²	62.0 m ²
1. ETG.	540.7 m ²	52.6 m ²	52.6 m ²	52.6 m ²	52.6 m ²
Carport	22.2 m ²	m ²	m ²	m ²	m ²
Sport	6.2 m ²	m ²	m ²	m ²	m ²
SUM	1000.6 m ²	118.7 m ²	114.3 m ²	119.2 m ²	114.6 m ²
BYA =	735.5 m ²				

IL = INSPEKSIONSLUKE
 F = FAST KARM
 L = LUKKEVINDU
 I = NETTO LYSAREAL
 B = BÆREVEGG
 D = SKJULT DRAGER
 SD = SYNLIG DRAGER
 SG = SIKKERHETSGLASS

BYGGEMELDINGSTEGNINGER
 UTVENDIGE HOVEDMÅL ER KONSTRUKSJONSMÅL.
 BYG. EKSKLUSIV UTØRING, KLEDDING ETC.

TEGNINGSNAVN	PLAN 1.ETASJE	DATE	01.07.2020	UTFØRENDE	J.S.	KONTROLLERT	J.N.
TILTAKSHVER	OBOS Block Watne						
BYGGELASS	Tanberglia 12-14-16-18-20-22, 3511 Hanefoss						
PROSJEKTNAVN	BK2						
G.NR./NR.	38 / 228	MALESTOKK (STORRELSSE)	1:100	FORMAT	A1		
KOMMUNE	Ringerike	TEGNINGSTYPE	01_A_PL_20_1				
HISTYRTE	Kjedehus	BOLIGTYPE	133				
<small>PR 6886 St. Olavs Plass - 0179 OSLO - TLF. 23 24 60 00</small> <small>Tegningsnummer</small>							
PROSJEKTNUMMER	125000401	ETASJE	01	A	PL	20	1 B 0
		FAG					LOSPENR. FASE REVISJON