


MEGJEGYZÉSEK

É

JELMAGYARÁZAT

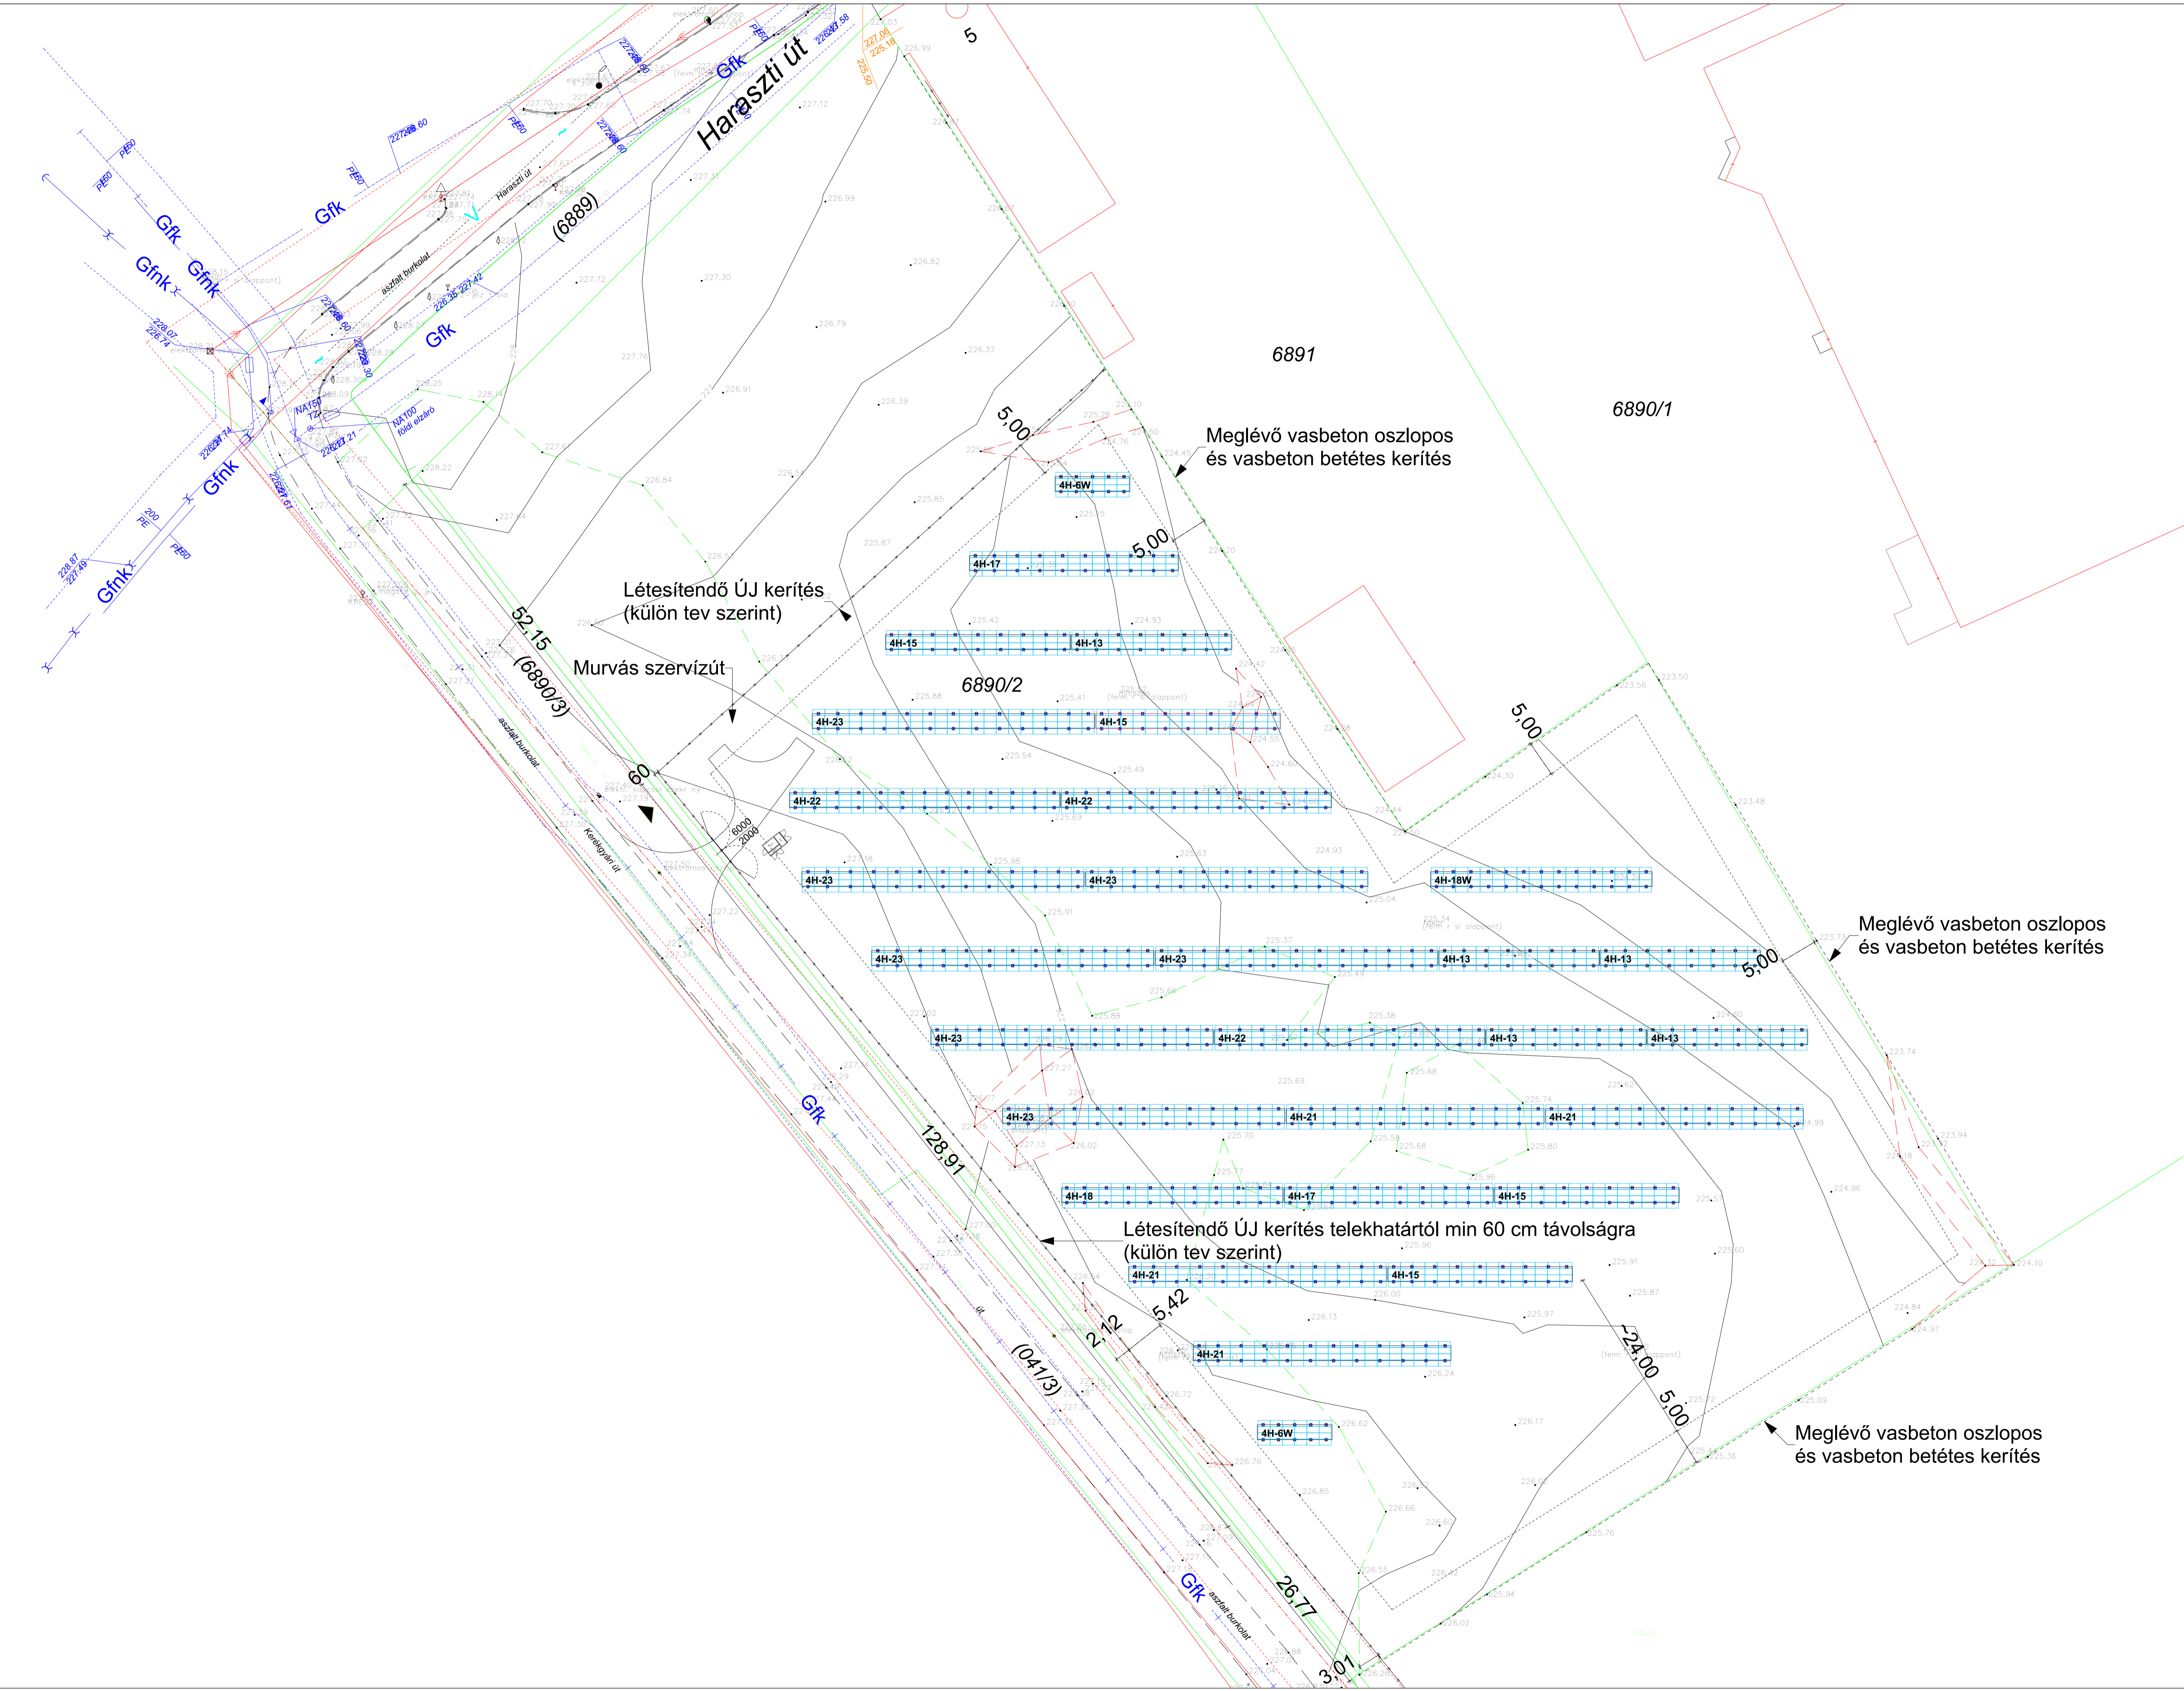

ÉPÍTETŐ:	KÁRÓ Kkt. 1135 Budapest, Jász utca 71.	
GENERÁLTERVEZŐ:	Phlegon Consult Kft. 1061 Budapest, Andrássy út 5. IV./14.	
Építész:	Mester István É 01-4749	
Környezetvédelem:	Diószegi András SZKV-01-13515/2015	
Tűzvédelem:	Decsi György I 155/2013	
Tartószerkezet:	Pécsy Lóránt MMK 08-1157	
Elektromos:	Trója Zsolt EN-ME 13-65563 EN-VI 13-65563	
Projekt megnevezés:	Napeleemes Kiserőmű létesítése Gödöllő 5890/2 hrsz-en	
Tervfajta:	Létesítési engedély	
Terv megnevezése:		
Dátum	Lépték	Rajzszám