


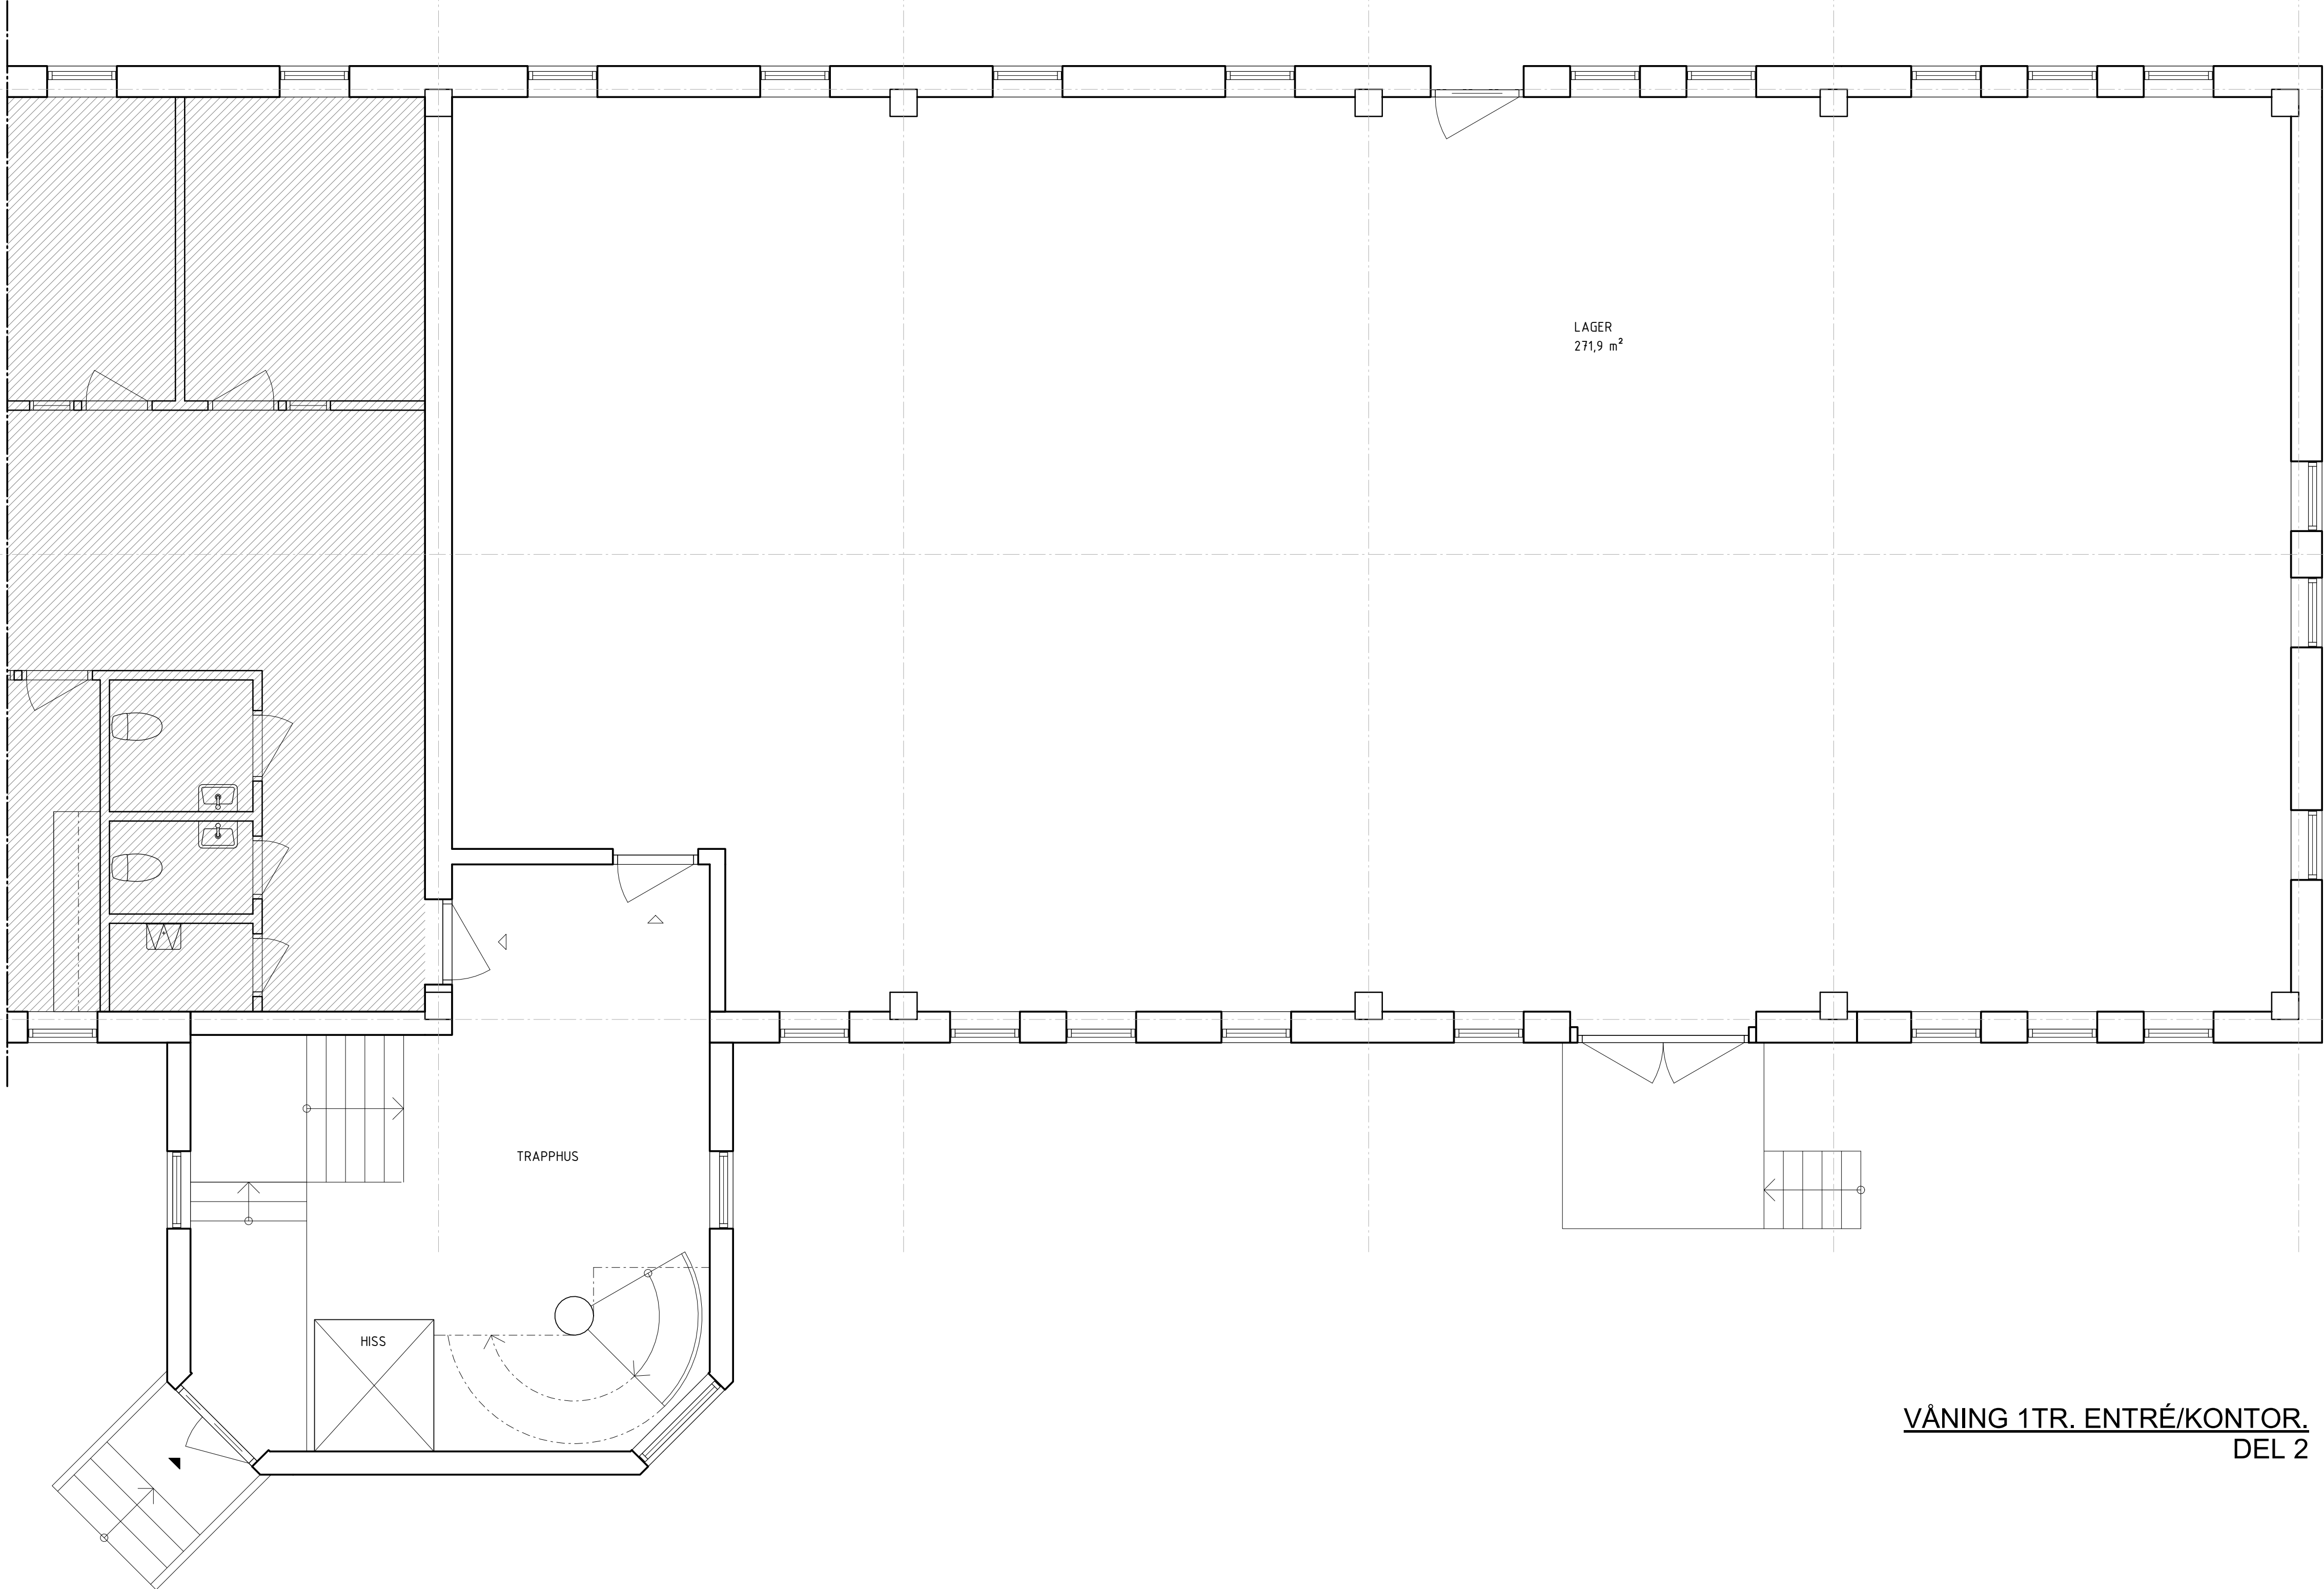

VÅNING 1TR. ENTRÉ/KONTOR.
DEL 2

SKALA 1:50 0 1 5 METER

SKISS				STATUS
INFORMATIONSHANDLING				YMMELING
DATUM		2026-09-24		ANERING
2026-09-24				PROJEKT
AMALIA JÖNSSONS G.25				
HÖGSBO 16:13				
HYRESGÄSTANPASSNINGAR				ANSVARIG PART
MONDAAY!				
Arkitektur & Design AB				
www.mondaay.se		hello@mondaay.se		
J.N	KONTAKTPERSON	J.N	SKAPAD AV	
J.N	ODKÄND AV	J.N	UPPRAGSNUMMER	
PLANRITNING			RITNINGSKATEGORI	
PLAN 1TR, DEL 2			INNEHÅLL	FORMAT
ENTRÉ - KONTOR			A1	SKALA
			1:50	
A-40-1-120			NUMMER	BET