


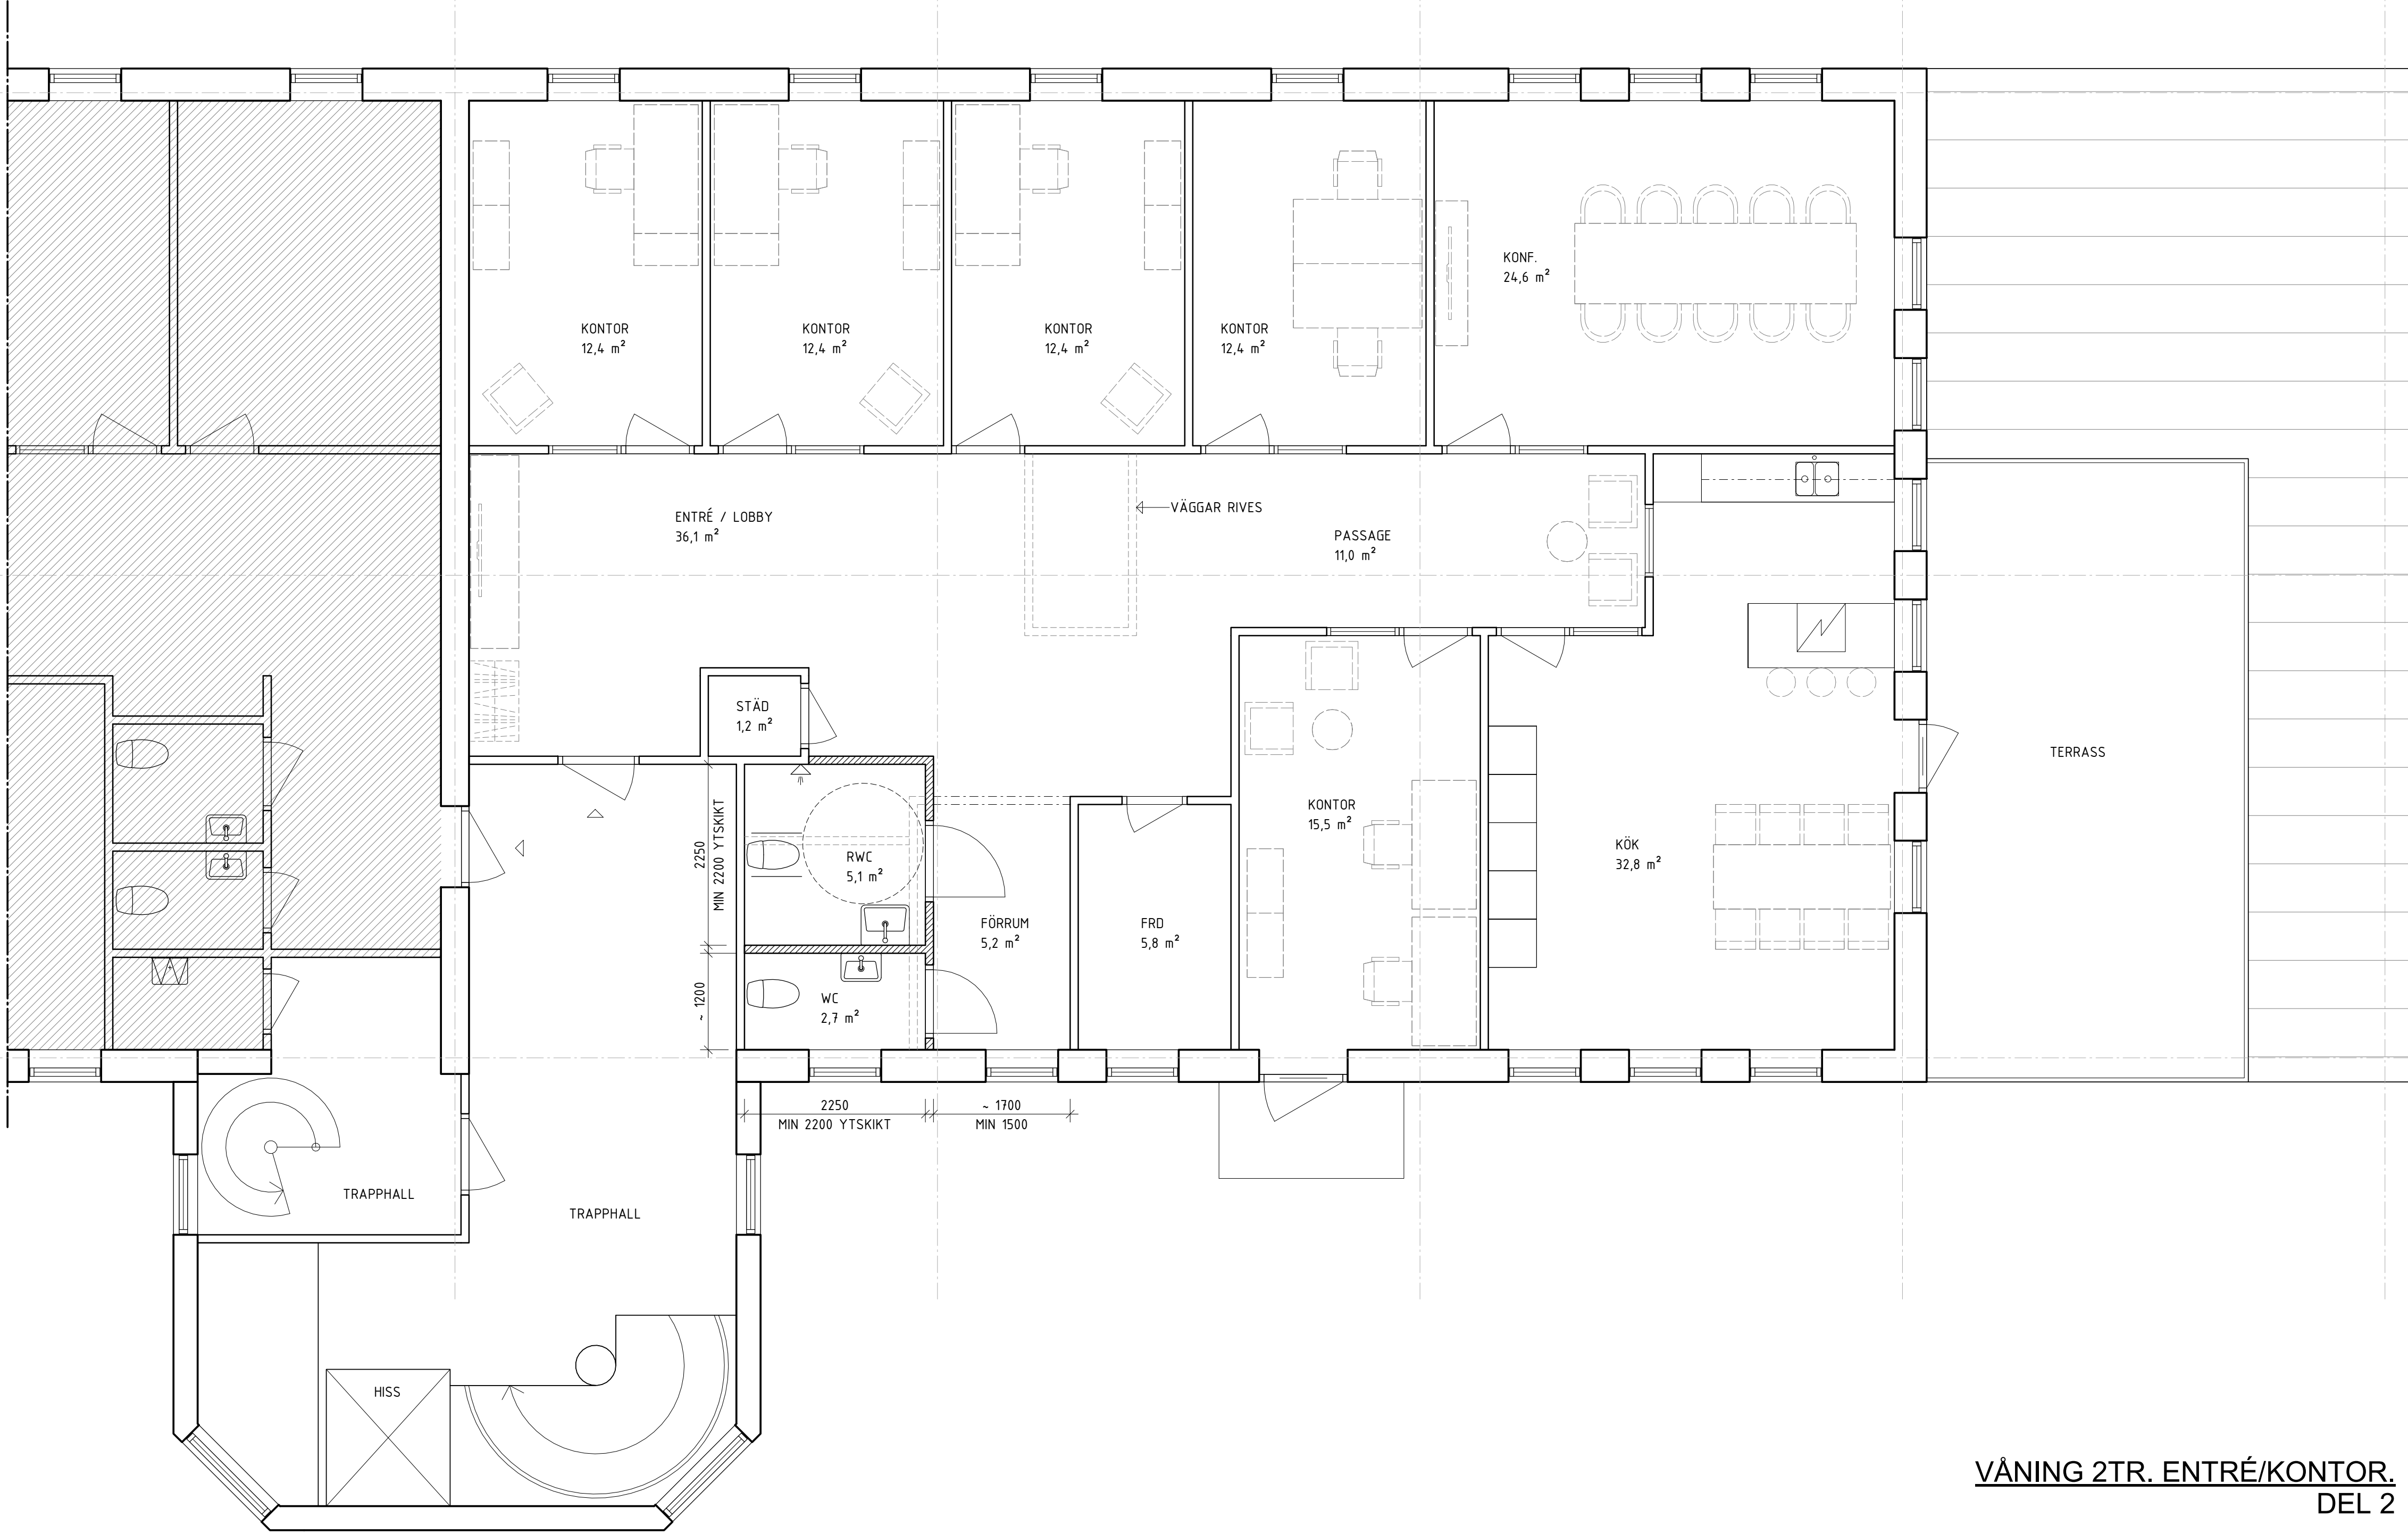

VÅNING 2TR. ENTRÉ/KONTOR.
DEL 2

SKISS				STATUS
INFORMATIONSHANDLING				YNDLING
DATUM		ANERING		PROJEKT
2026-09-24				
AMALIA JÖNSSONS G.25				
HOGSBO 16:13				
HYRESGÄSTANPASSNINGAR				
MONDAAY!				
Arkitektur & Design AB				
www.mondaay.se		hello@mondaay.se		ANSVARIG PART
KONTAKTPERSON		SKAPAD AV		
J.N	J.N	UPPRAGSNUMMER		
J.N	GÖDKÄND AV	J.N		
PLANRITNING		RITNINGSKATEGORI		
PLAN 2TR, DEL 2		INNEHÅLL		FORMAT
KONTOR		A1		SKALA
NUMMER		1:50		BET
A-40-1-220				