


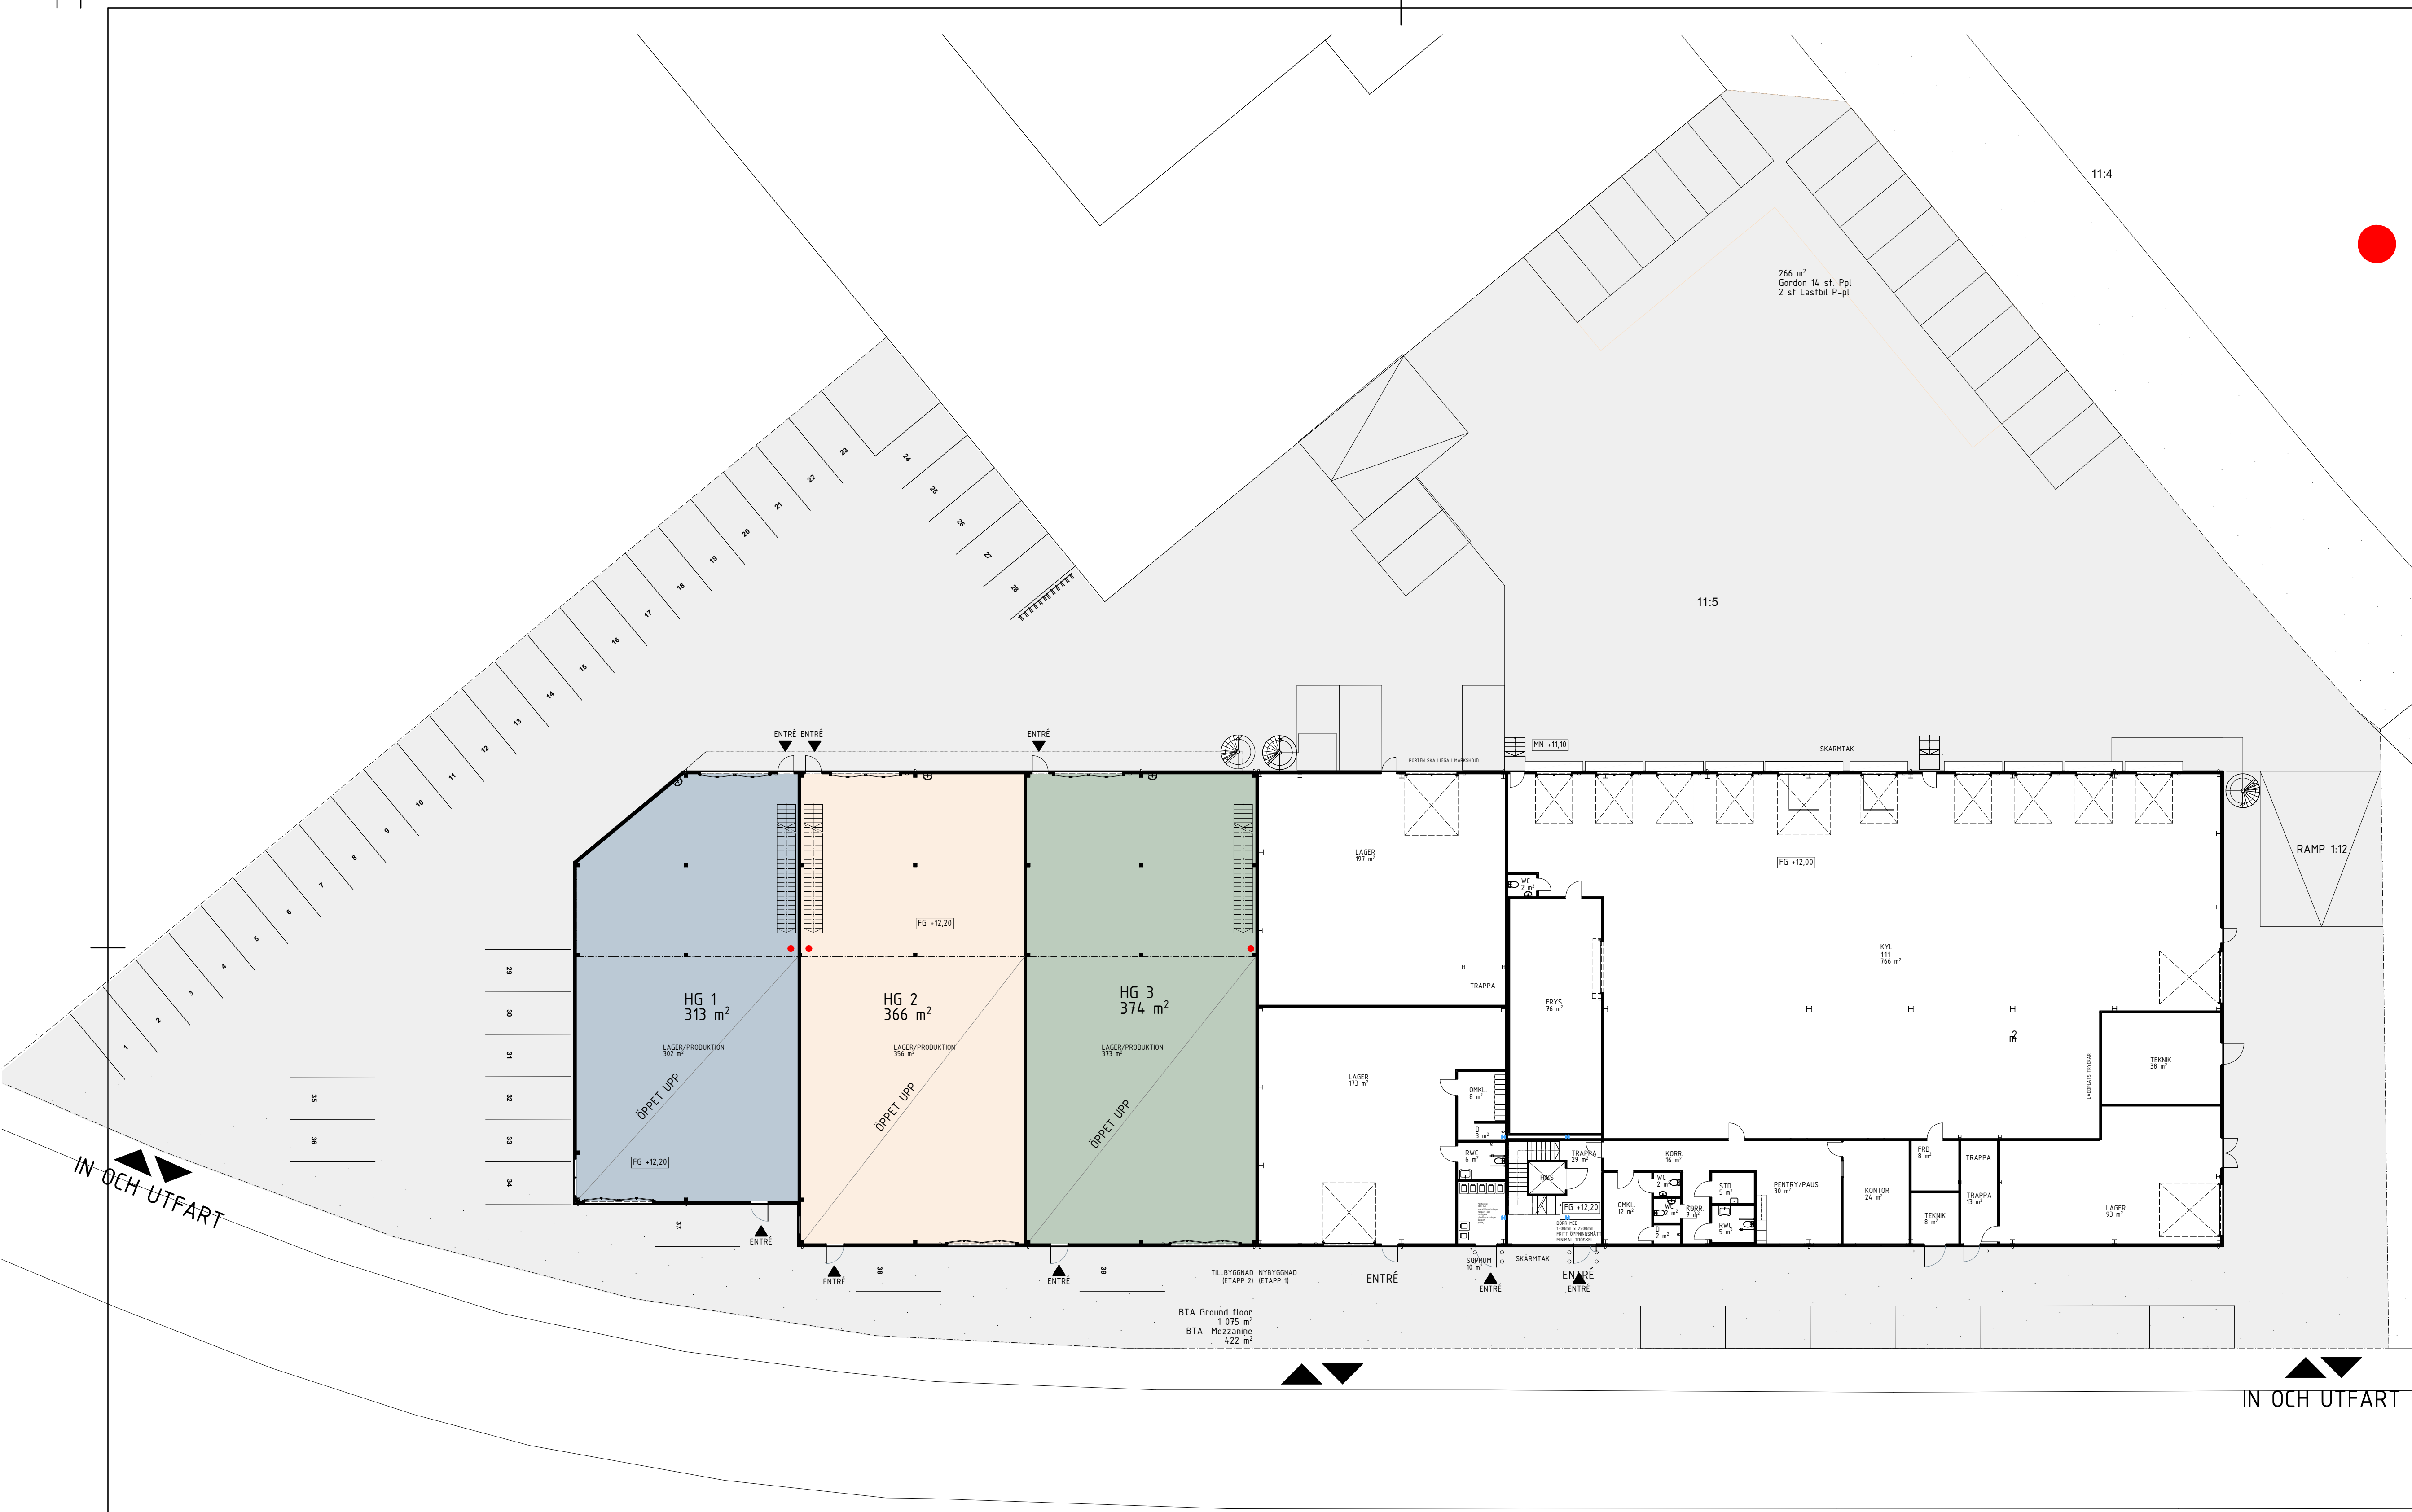


● Prepared for water and pipe



2025-06-30

IN OCH UTFART

IN OCH UTFART

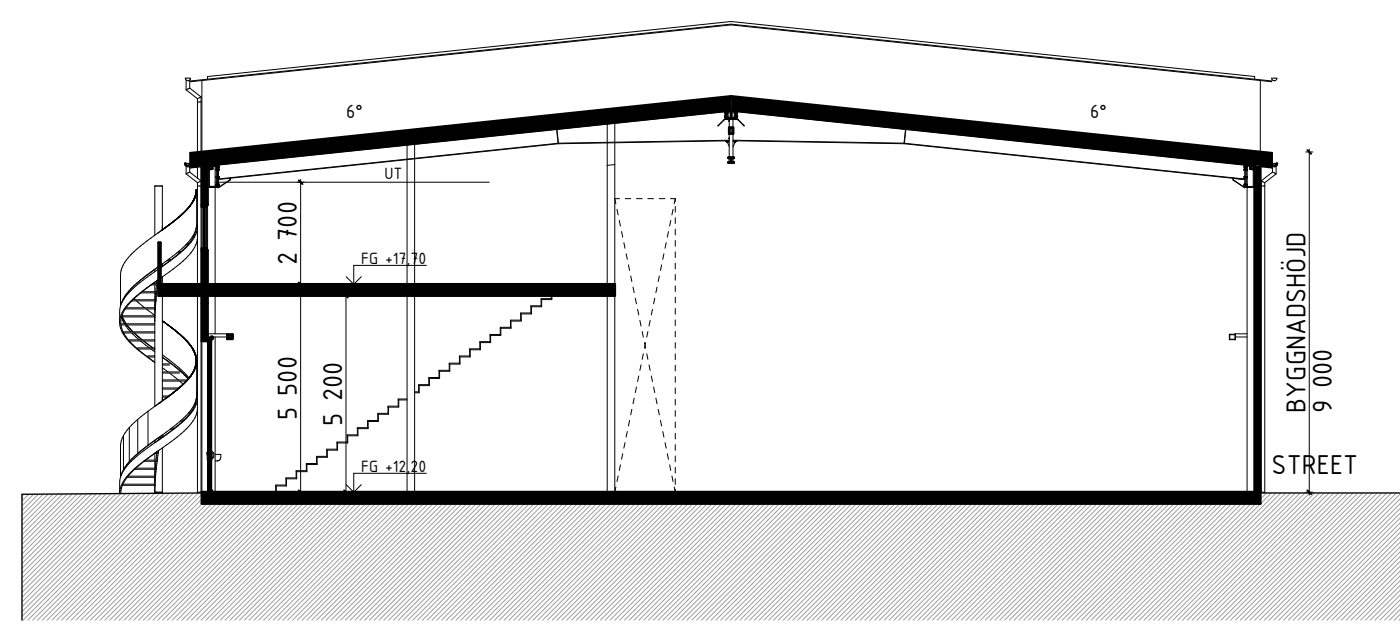

SEKTION 1:200

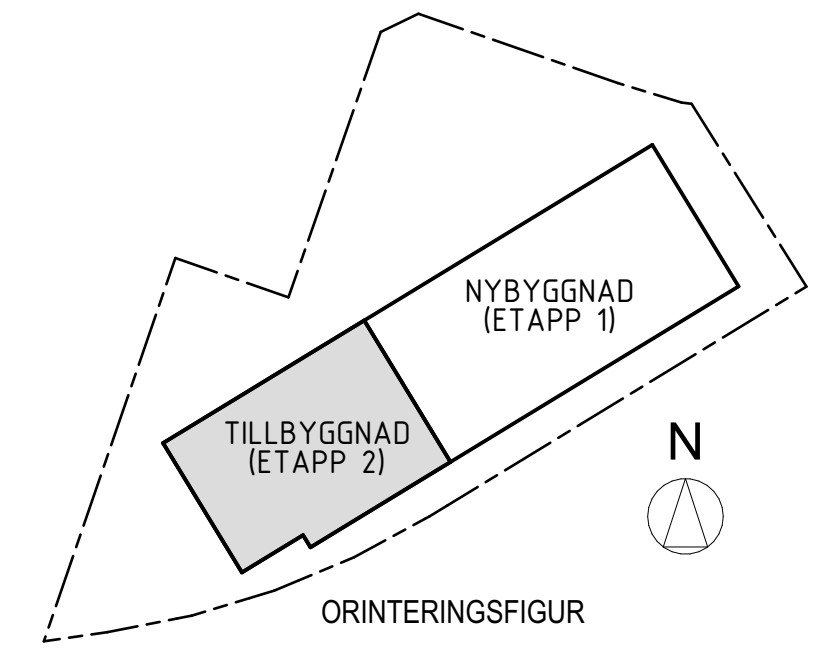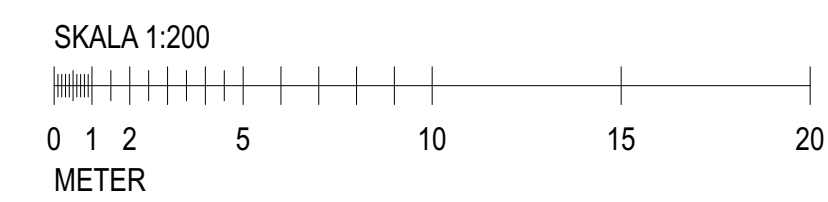

BET	ANT	ÄNDRING AV/SER	DATUM	SIGN
FYRISLUND 11:5 TILLBYGGNAD, UPPSALA				
 V E N C O M				
P				
	Metod Arkitekter AB		Tfn 018-12 09 05	
K				
V				
Vs				
Va				
E				
Br				
G				
M				
UPPDRAG NR 1287-1		RITAD AV CG/TH	HANDLÄGGARE POT	
DATUM 2025-06-09		ANSVARIG PT		
ENTREPRENÖRSHUS ÖVERSIKTSPLAN, SEKTION				
SKALA 1:200/A1		NUMMER A-40-1-100		BET .