

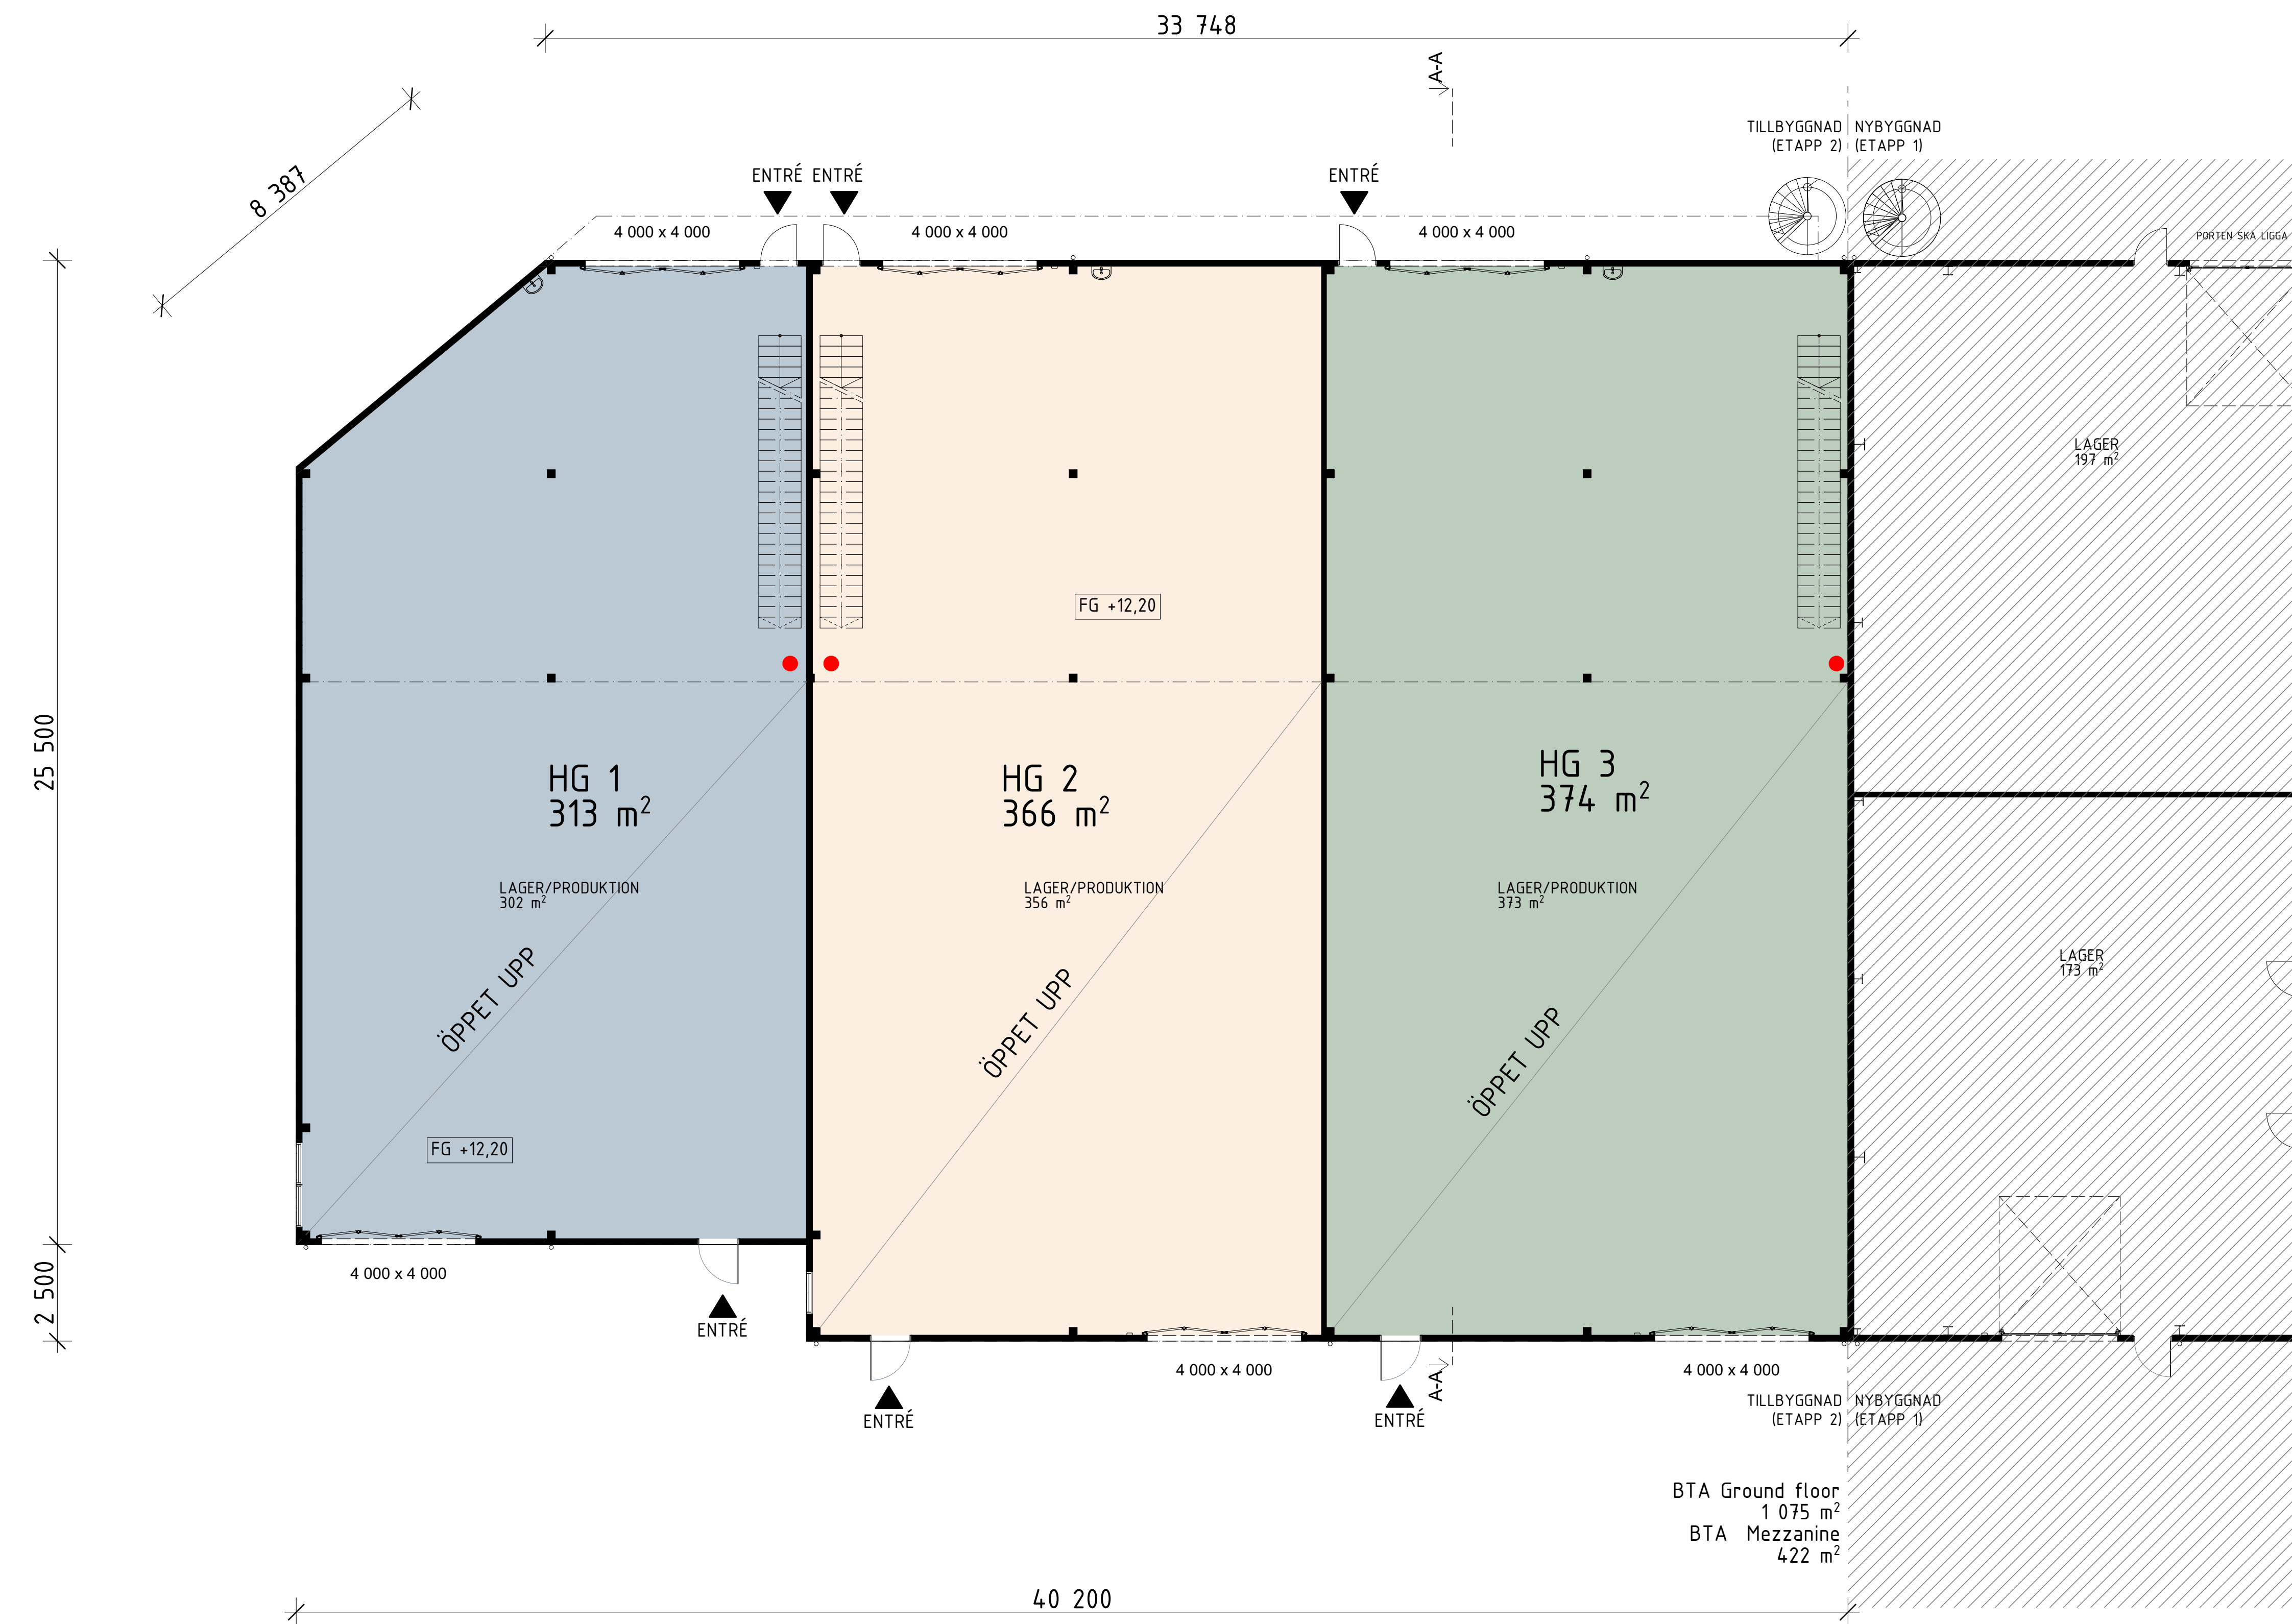


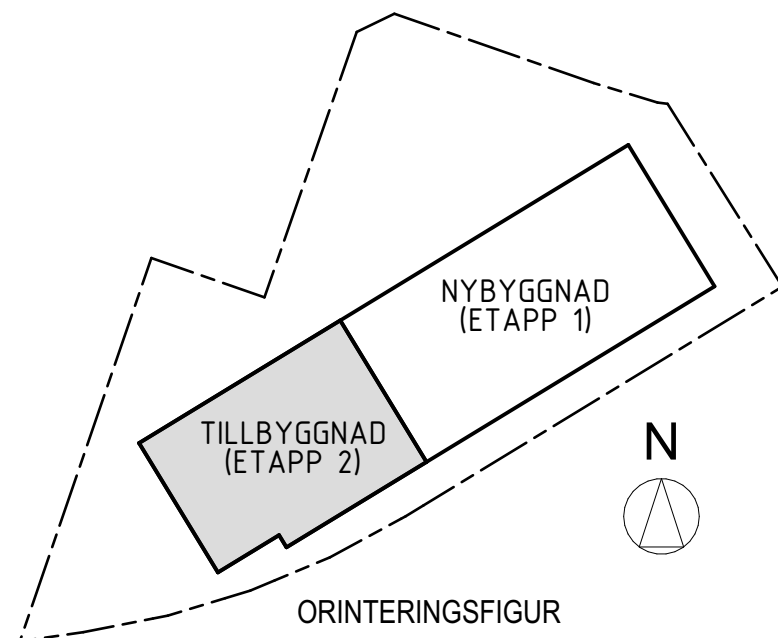

PLAN 1 Ground floor
1:100

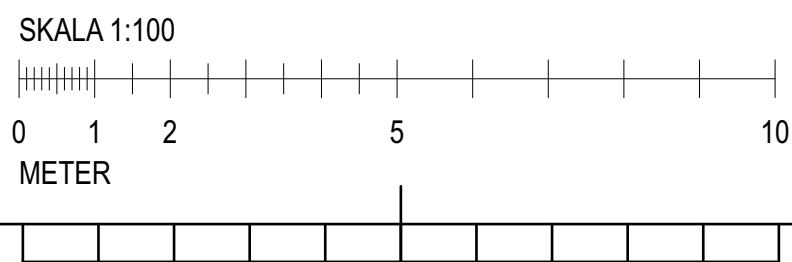

FÖRKLARINGAR:

Alla mått i mm
Plushöjder anges i meter enl. RH 2000



Prepared for water
and pipe

2025-06-30

BET	ANT	ÄNDRING AVSER	DATUM	SIGN
FYRISLUND 11:5 TILLBYGGNAD, UPPSALA				
VENCOM				
P				
K				
V				
Vs				
Va				
E				
Br				
G				
M				
UPPDRAG NR	1287-1	RITAD AV	CG/TH	HANDLÄGGARE
DATUM	2025-06-09	ANSVARIG	PT	POT
ENTREPRENÖRSHUS PLAN 1				
SKALA	1:100/A1	NUMMER	A-40-1-100	BET