


FÖRKLARINGAR:

Alla mått i mm
Plushöjder anges i meter enl. RH 2000

----- Förslag hur kan
entresolplan ser ut

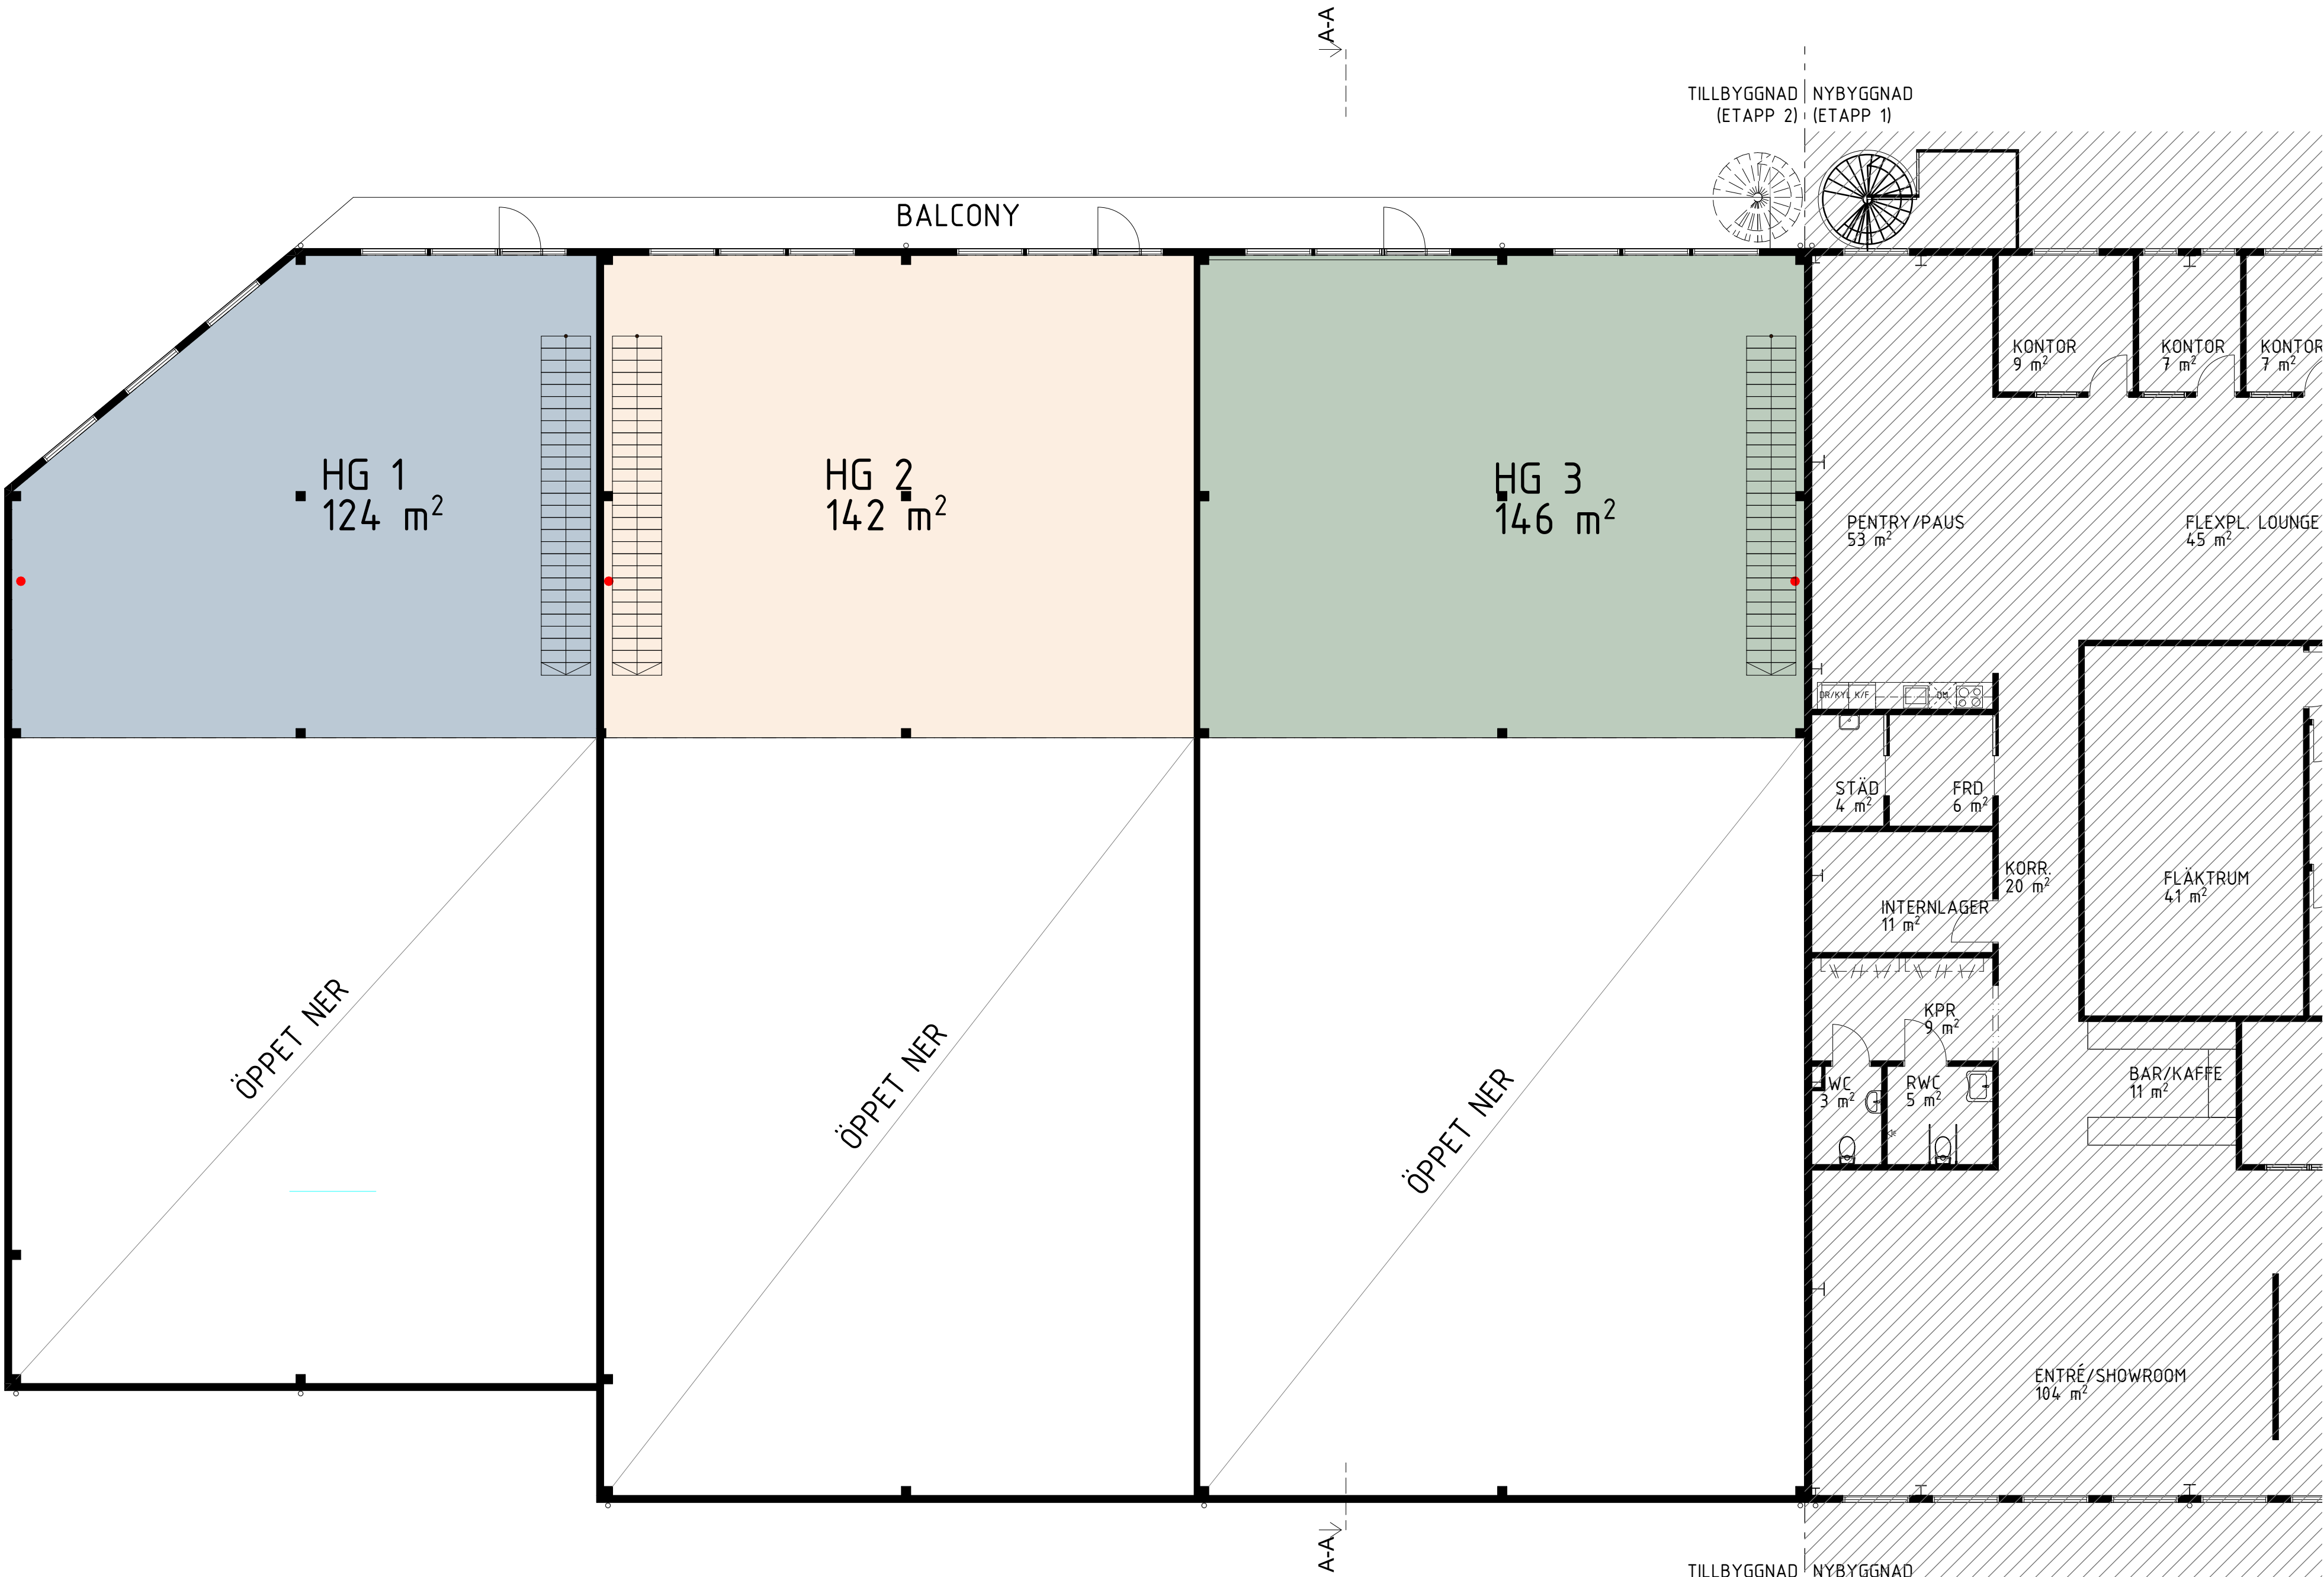

2025-06-30

BET	ANT	ÄNDRING AVSER	DATUM	SIGN
FYRISLUND 11:5 TILLBYGGNAD, UPPSALA				
VENCOM				
P				
K				
V				
Vs				
Va				
E				
Br				
G				
M				
UPPDRAG NR	1287-1	RITAD AV	CG/TH	HANDLÄGGARE
DATUM	2025-06-09	ANSVARIG	PT	POT
ENTREPRENÖRSHUS PLAN 2				
SKALA	1:100/A1	NUMMER	A-40-1-120	BET

PLAN 2 Mezzanine
1:100

