
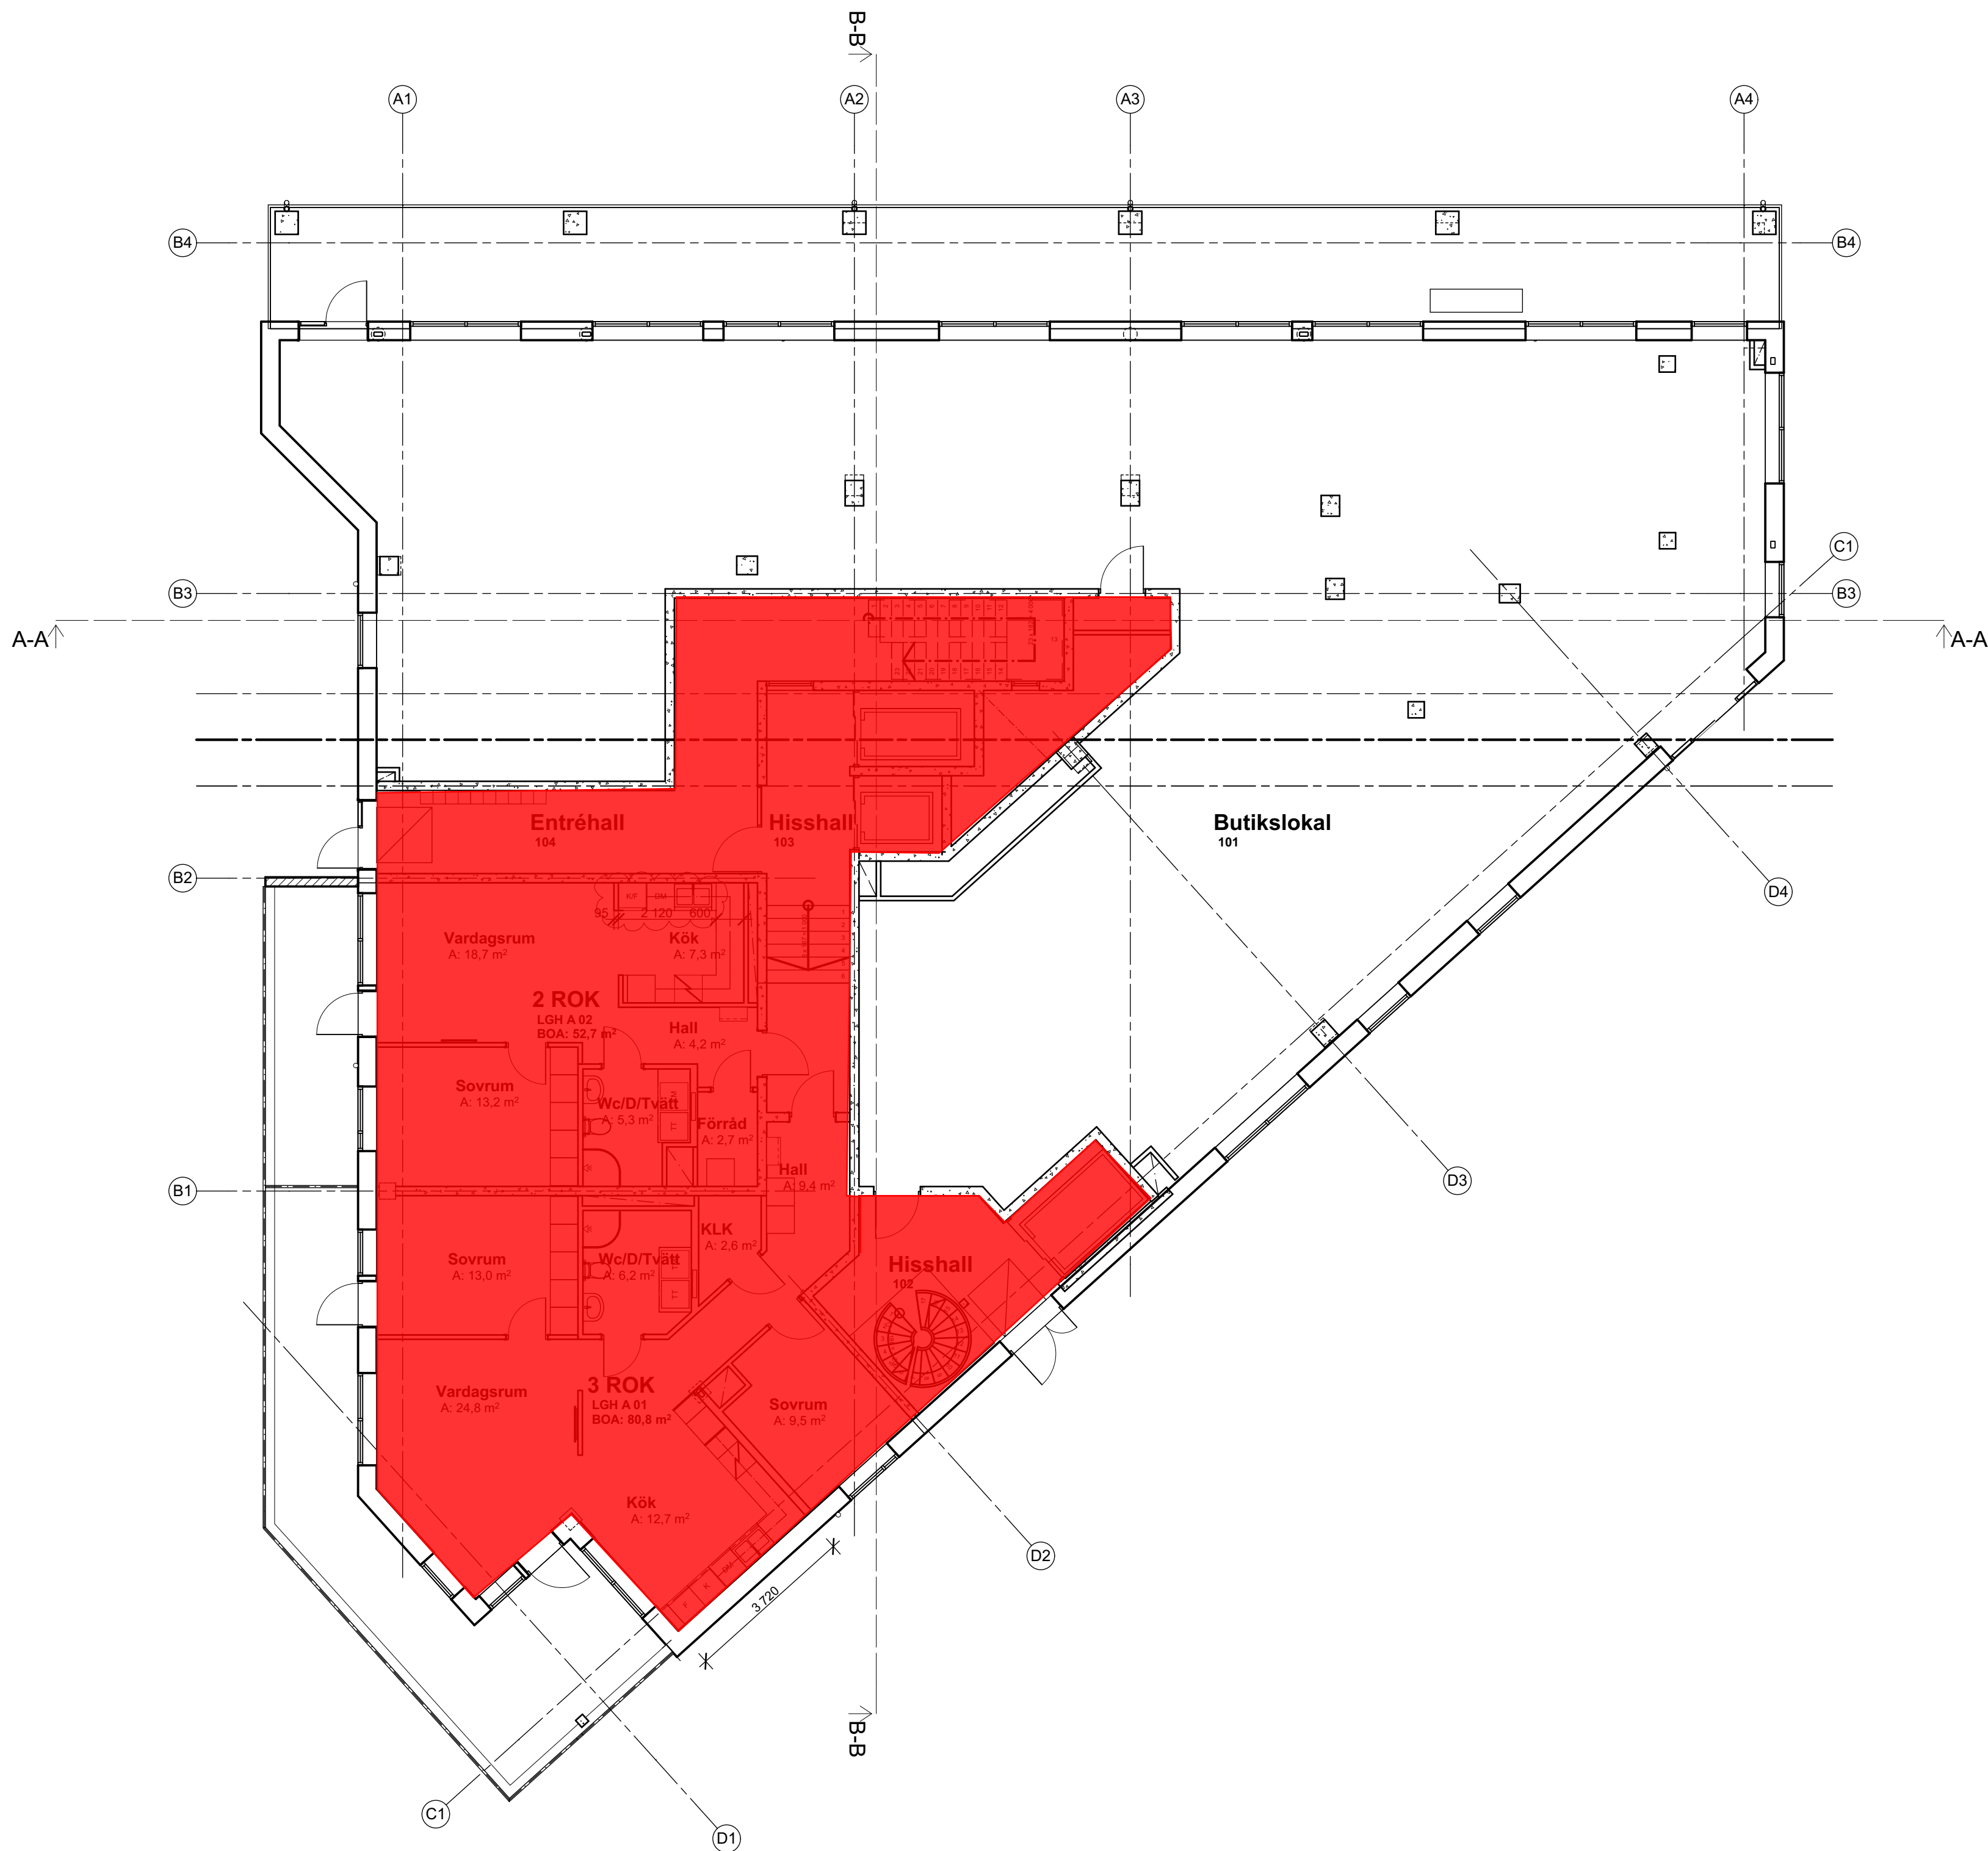


D		PM_A06	LD	2016-06-20
C		PM_A03	LD	2016-03-23
B		PM_A02	LD	2015-12-22
A		PM_A01	JR	2015-12-11
BET	ANT	ÄNDRINGEN AVSER	SIGN	DATUM

BYGGHANDLING

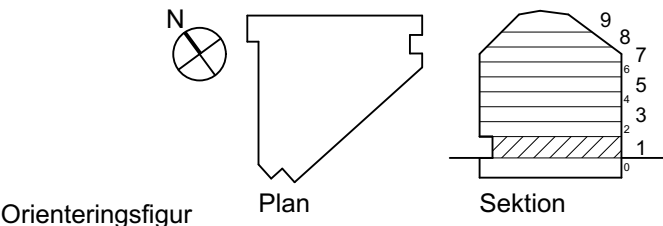

WÄSTBYGG

X	A	Arkitektbyrå design AB	Tel. 031-333 60 00
	K	Integra Engineering AB	Tel. 010-102 51 00
	V	PQR Consult AB	Tel. 031-385 87 04
	VS	Bengt Dahlgren	Tel. 031-720 26 67
	EL	Ikkab	Tel. 033-20 56 75

UPPDRAG NR	RITADKONSTR AV	HANDLÄGGARE
15052	FL/D/JR	Fredrik Ludvigsson
DATUM	ANSVARG	
2015-10-23	Jan Åkerblad	

Amhult 208, Göteborg kommun
Kv. Signalflyget, Hus N
Plan 1

SKALA	RITNINGNUMMER	BET.
1:100 (A1) 1:200 (A3)	A-40_1-010	D