
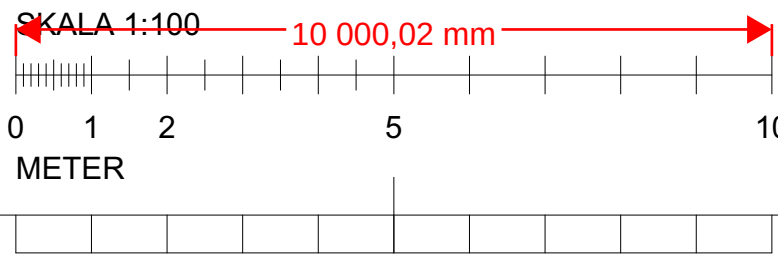


FÖRKLARINGAR OCH FÖRESKRIFTER

SE RITNING A-43-1-002

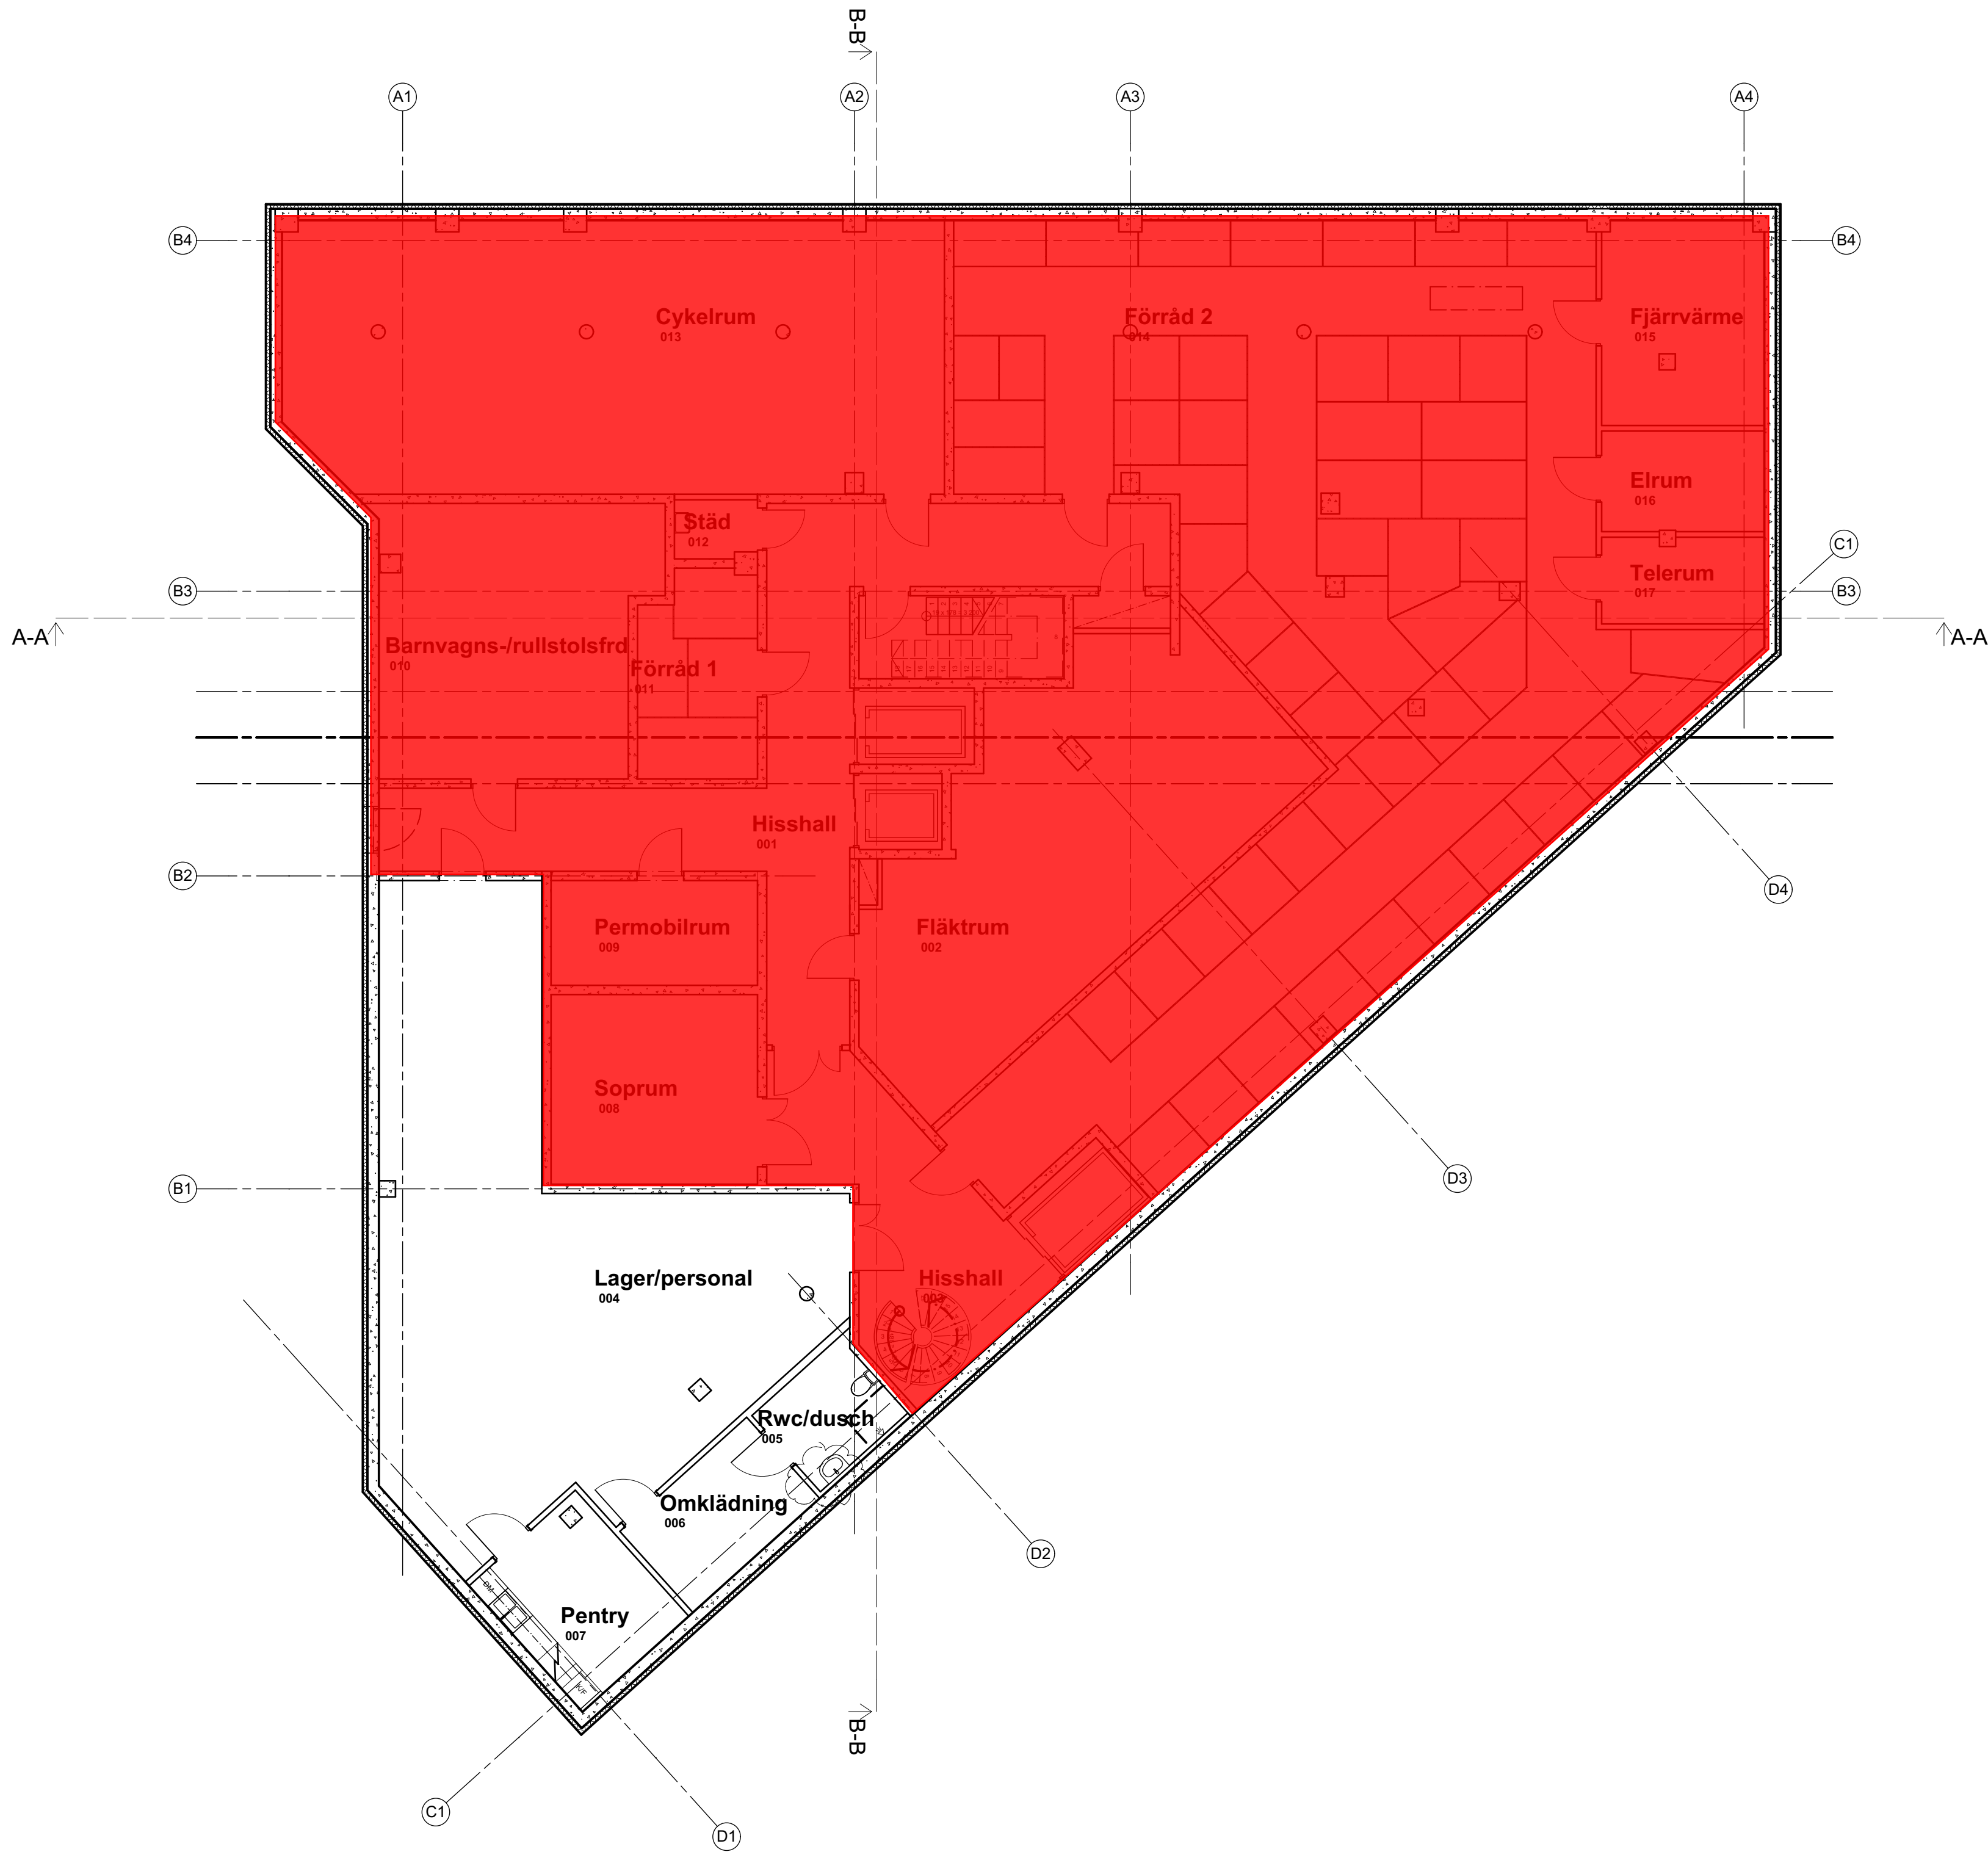

		PM_A03	LD	2016-03-23		
BET	ANT	ÄNDRINGEN AVSER	SIGN	DATUM		
BYGGHANDLING						
N Orienteringsfigur Plan Sektion						
WÄSTBYGG						
X	A	Arkitektbyrå design AB	Tel. 031-333 60 00			
	K	Integra Engineering AB	Tel. 010-102 51 00			
	V	PQR Consult AB	Tel. 031-385 87 04			
	VS	Bengt Dahlgren	Tel. 031-720 26 57			
	EL	Ikkab	Tel. 033-20 56 75			
UPPDRAG NR		RITAD/KONSTR. AV	HANDLÄGGARE			
15052		FL/LD/JR	Fredrik Ludvigsson			
DATUM		ANSVARIG				
2015-10-23		Jan Åkerblad				
Amhult 208, Göteborg kommun						
Kv. Signalflyget, Hus N						
Plan 0						
SKALA		RITNINGSNUMMER	BET.			
1:100 (A1)		A-40_1-000	A			
1:200 (A3)						