

**ALLMÄNA FÖRESKRIFTER**

Samtliga mått anges i millimeter.  
Samtliga plushöjder anges i meter.  
Koordinatsystem i plan SWEREF 99 18 00.  
Koordinatsystem i höjd RH 2000.  
I övrigt enl. A-handling.

**FÖRKLARINGAR**

FG: Markerar nivå färdigt golv  
AK: Armbågskontakt  
TMA: Torkmatta  
MP: Markport  
LH: Lasthus

**YTOR**

**BTA**

Plan 1: 1496,7 m<sup>2</sup>

Plan 2: 641,3 m<sup>2</sup>

Lager: 324,8 m<sup>2</sup>

Kontor: 316,5 m<sup>2</sup>

**BTA TOTAL: 2138,0 m<sup>2</sup>**

**LOA**

Plan 1: 1402,8 m<sup>2</sup>

Plan 2: 535,3 m<sup>2</sup>

Lager: 304,9 m<sup>2</sup>

Kontor: 230,4 m<sup>2</sup>


**LOA TOTAL: 1938,1 m<sup>2</sup>**

**HÄNVISNINGAR**


Situationsplan, se ritning A-40-0-001

Sektioner, se ritning A-40-2-001.


Fasader, se ritning A-40-3-001, -002.

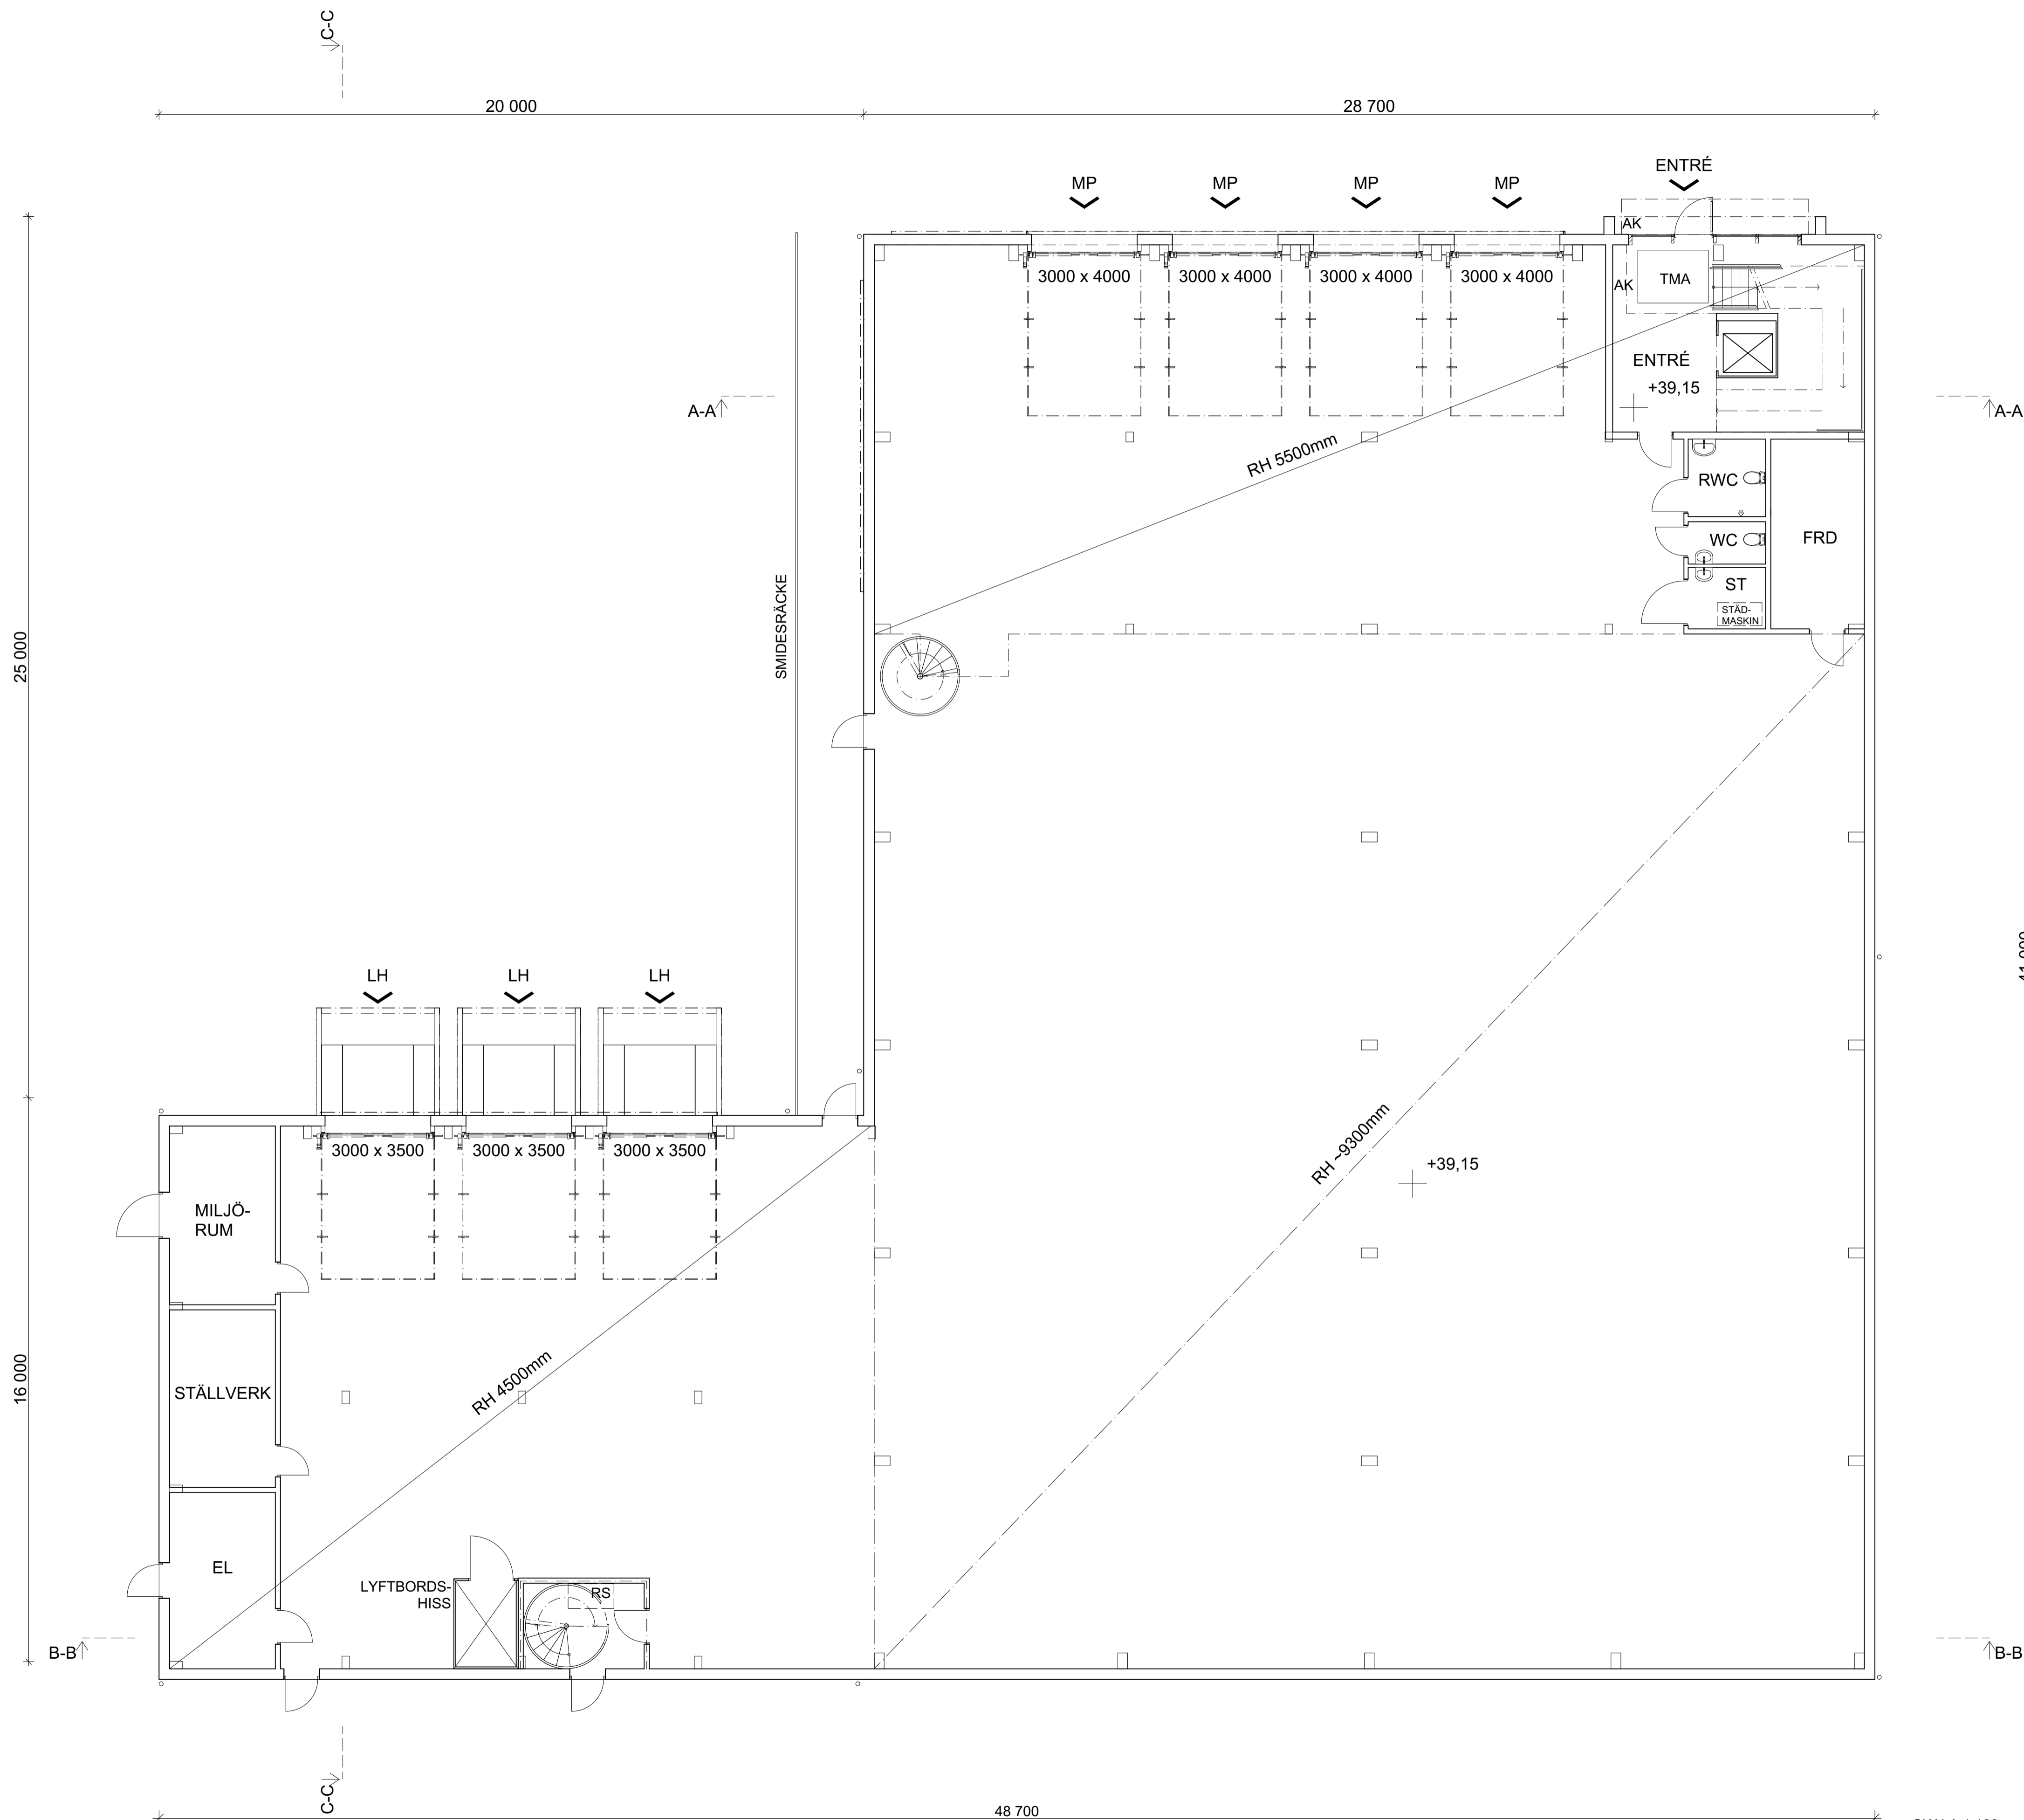


PLAN 10

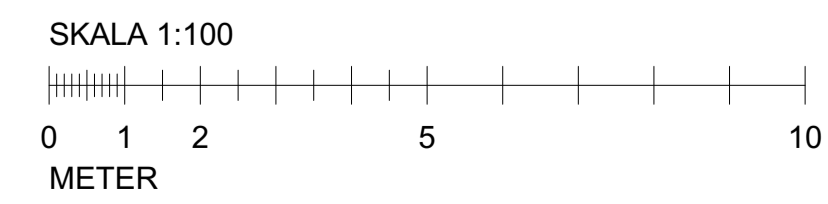

BET	ÄNDRINGEN AVSER	DATUM	SIGN
<b>BYGGLOVSHANDLING</b>			
<b>Tveta-Valsta 4:7</b> LOGISTIKHALL			
<b>EVOLV</b> PROPERTY			
<b>Arkitektbyrå Design.</b>			
UPPDRAG NR 23025	RITAD AV LR	HANDLÄGGARE JI	
DATUM 2023-07-05	UPPDRAGSANSVARIG JOHAN IWDAL		
TVETA-VALSTA, SÖDERTÄLJE NYBYGGNAD AV LOGISTIKHALL			
SKALA A1 1:100	NUMMER A-40-1-010	BET	

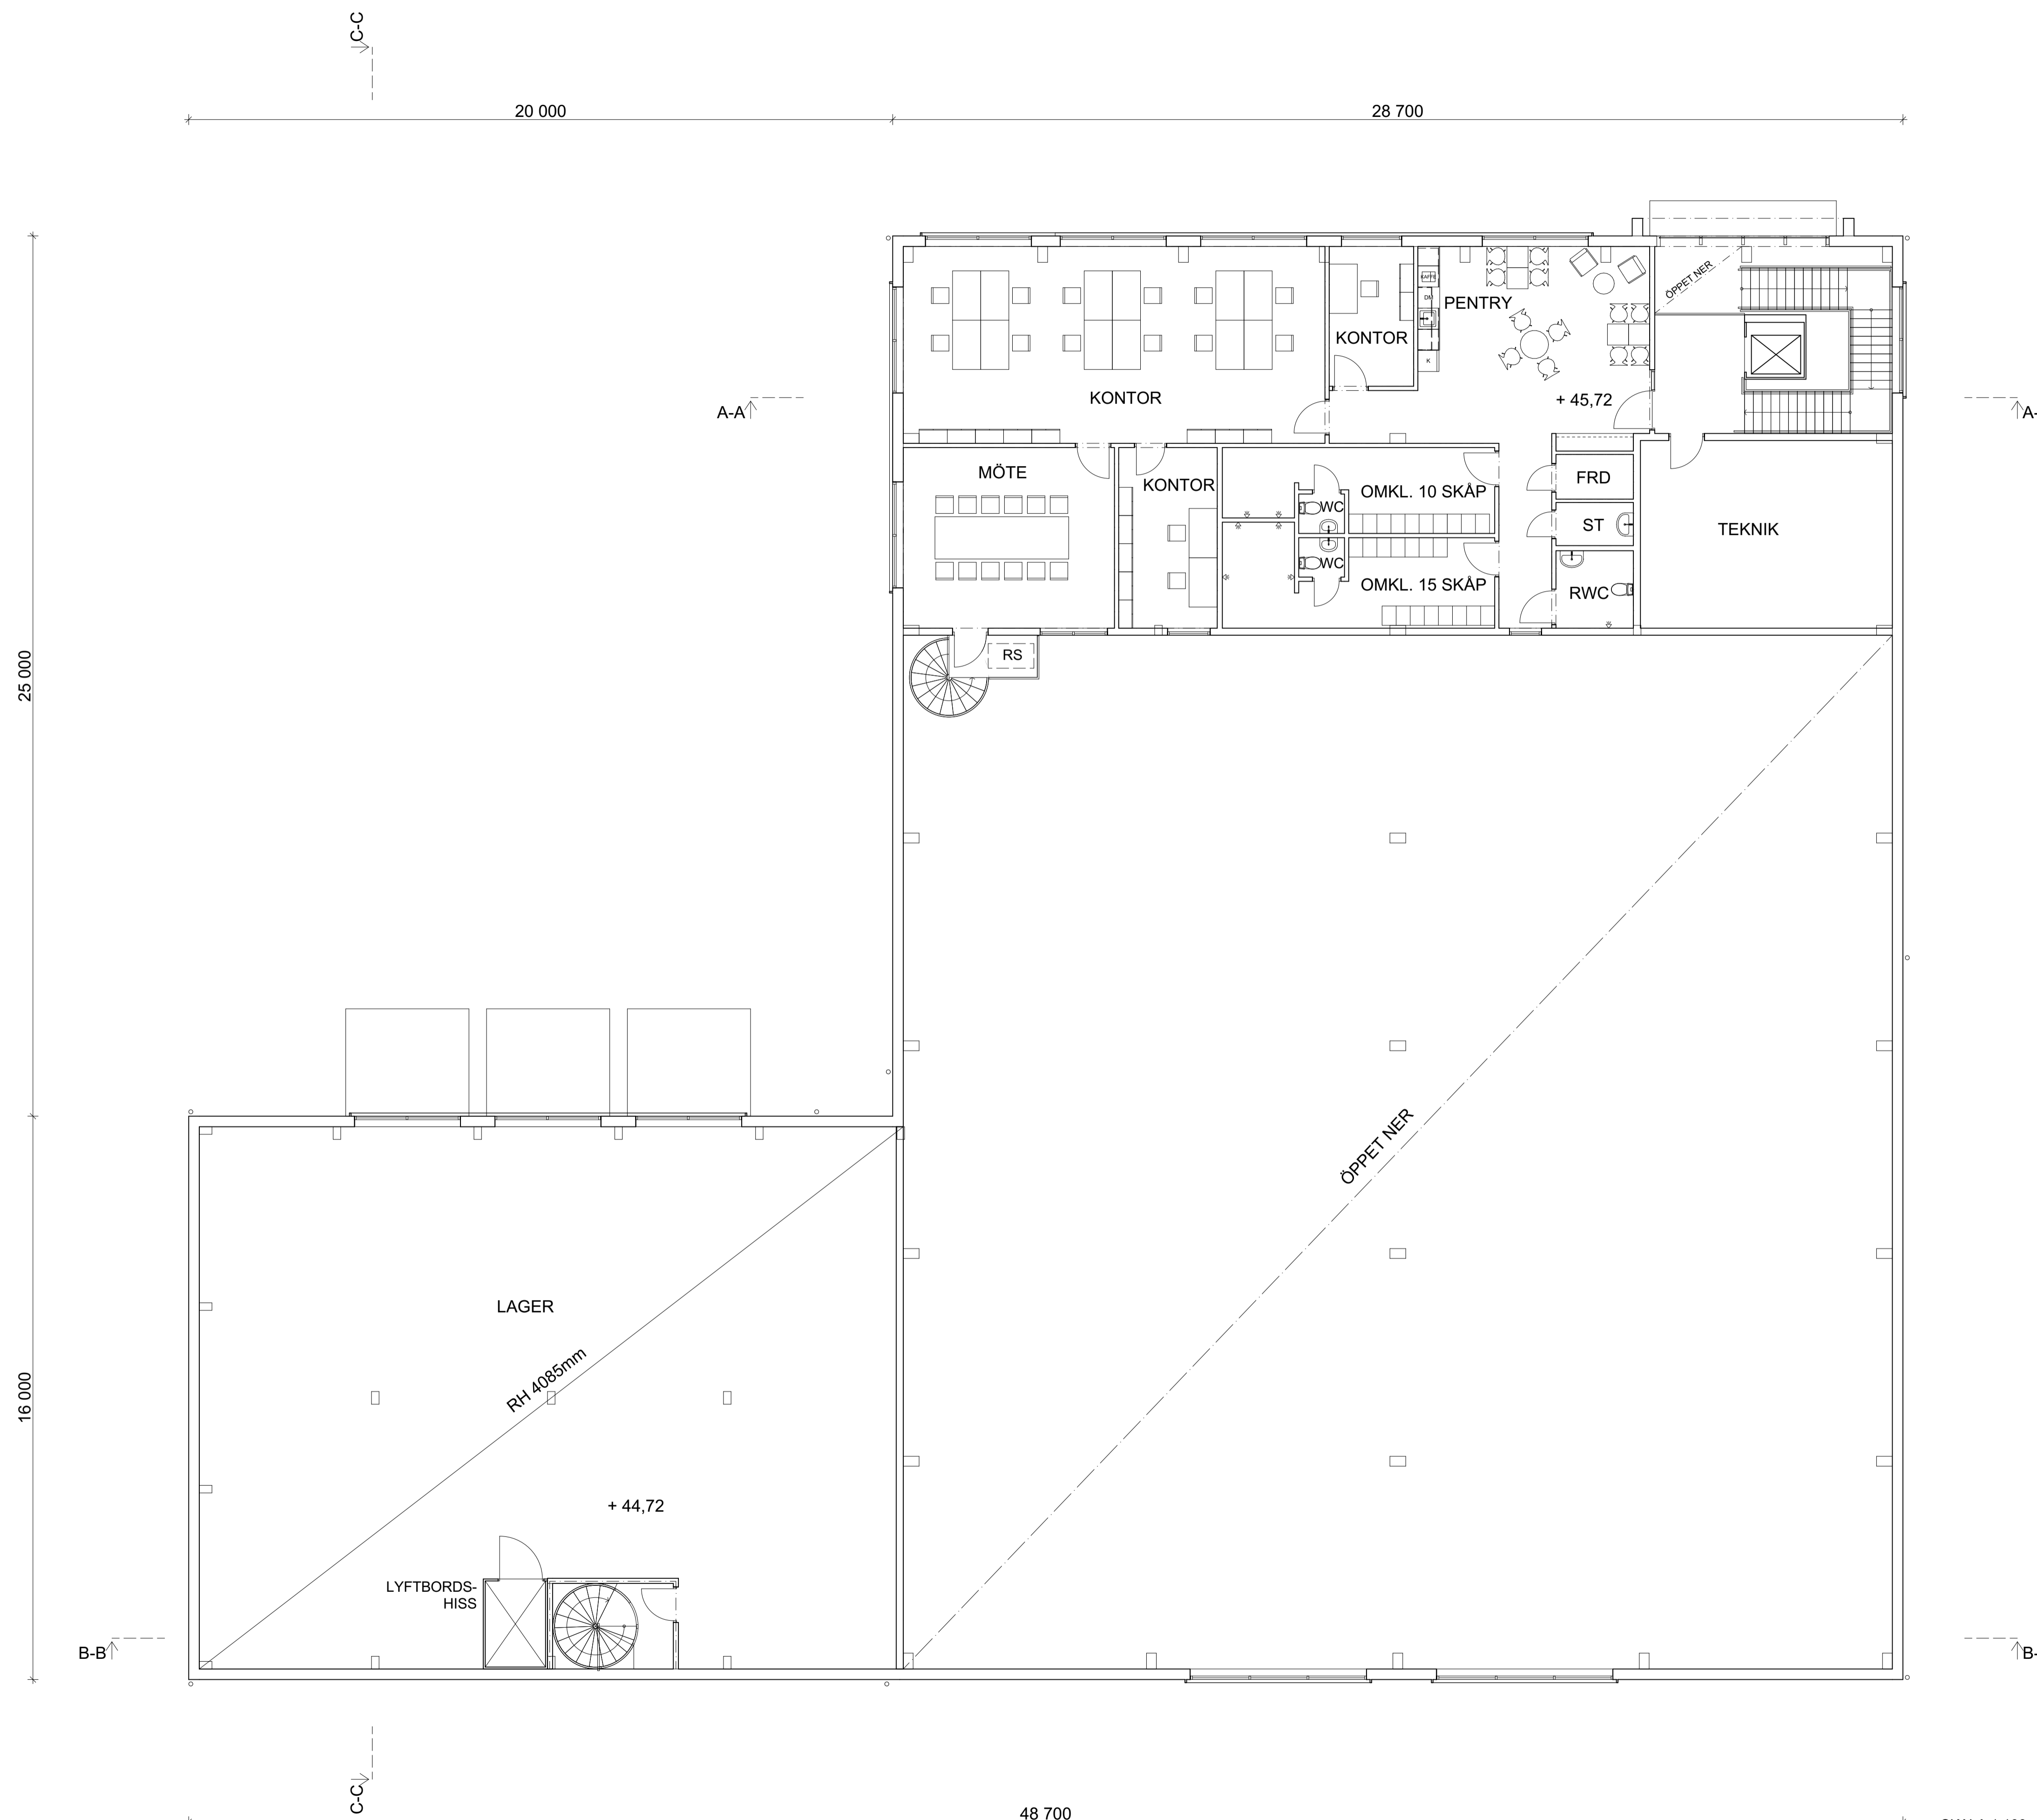

PLAN 11

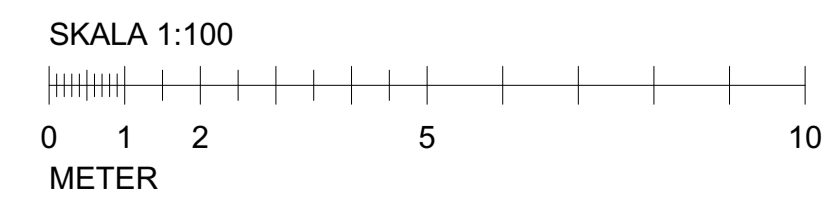

BET	ÄNDRINGEN AVSER	DATUM	SIGN
<b>BYGGLOVSHANDLING</b>			
Tveta-Valsta 4:7 LOGISTIKHALL			
		PLAN 11 PLAN 10	
<b>EVOLV</b> PROPERTY			
<b>Arkitektbyrå Design.</b>			
UPPDRAG NR 23025	RITAD AV LR	HANDLÄGGARE JI	
DATUM 2023-07-05	UPPDRAGSANSVARIG JOHAN IWDAL		
TVETA-VALSTA, SÖDERTÄLJE NYBYGGNAD AV LOGISTIKHALL			
PLAN 11			
SKALA A1 1:100	NUMMER A-40-1-011	BET	

**ALLMÄNA FÖRESKRIFTER**

Samtliga mått anges i meter.  
Samtliga plushöjder anges i meter.  
Koordinatsystem i plan SWEREF 99 18 00.  
Koordinatsystem i höjd RH 2000.

**FÖRKLARINGAR**

MP Markport  
LH Lasthus  
FG Markerar nivå färdigt golv  
FM Markerar nivå färdig mark

**YTOR:**

BYA: 1528,0 m<sup>2</sup>  
BTA: 2138,0 m<sup>2</sup>

**HÄNVISNINGAR**


Planer, se ritning A-40-1-010, -012  
Sektioner, se ritning A-40-2-001  
Fasader, se ritning A-40-3-001, -002  
Markplanering, se ritning A-01-1-002



BET	ÄNDRINGEN AVSER	DATUM	SIGN
-----	-----------------	-------	------

**BYGGLOVSHANDLING**

**Tveta-Valsta 4:7**  
LOGISTIKHALL

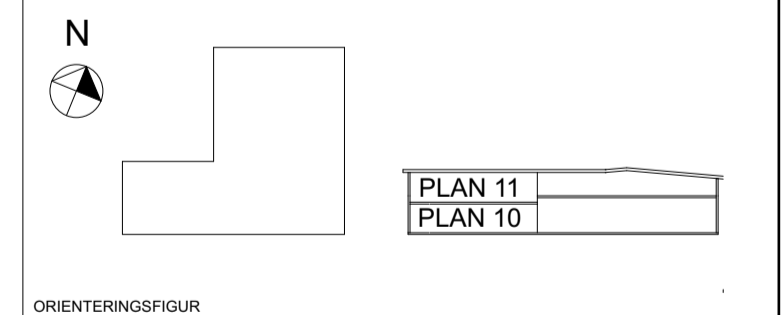

**EVOLV**  
PROPERTY

**Arkitektbyrå Design.**

UPPDRAG NR 23025	RITAD AV LR	HANDLÄGGARE JI
DATUM 2023-07-05	UPPDRAGSANSVÄRIG JOHAN IWDAL	

TVETA-VALSTA, SÖDERTÄLJE  
NYBYGGNAD AV LOGISTIKHALL  
SITUATIONSPLAN

SKALA	NUMMER	BET
A1 1:200	A-01-1-001	

SITUATIONSPLAN

