


HÄNVISNINGAR

SE INSTALLATIONSUNDERLAG
MED POSITIONSLISTA FÖR FÖRKLARING
AV I DENNA RITNING ANGIVNA POSITIONER

FÖRKLARINGAR

- POSITIONSANGIVELSE, SE INSTALLATIONSUNDERLAG
- SLÄT UNDERHYLLA
- GALLERUNDERHYLLA
- HYLLFACK
- GEJDERFACK
- KANTINSTICK (GN 1/1)
- SKÄRBRÄDSSTÄLL
- BANKSKÅP
- VASKSKÅP
- LÅDHURTS
- DRAGLÅDA
- IMKÅPA, MONTERAS UK 2100 MM ÖFG OM INGET
ANNAT ANGES PÅ RITNING
- HANDTVÄTT
- UTSLAGSBACK
- SPOLPLATS
- E1, E2 OSV. AVSER EXTRA ELUTTAG.
SE INSTALLATIONSUNDERLAG
- PLACERING ELCENTRAL, UTFÖRANDE ENLIGT E

- AVL AVLOPPSSTOS
- GB GOLVBRUNN
- GR GOLVRANNA
- GG GOLVGROP

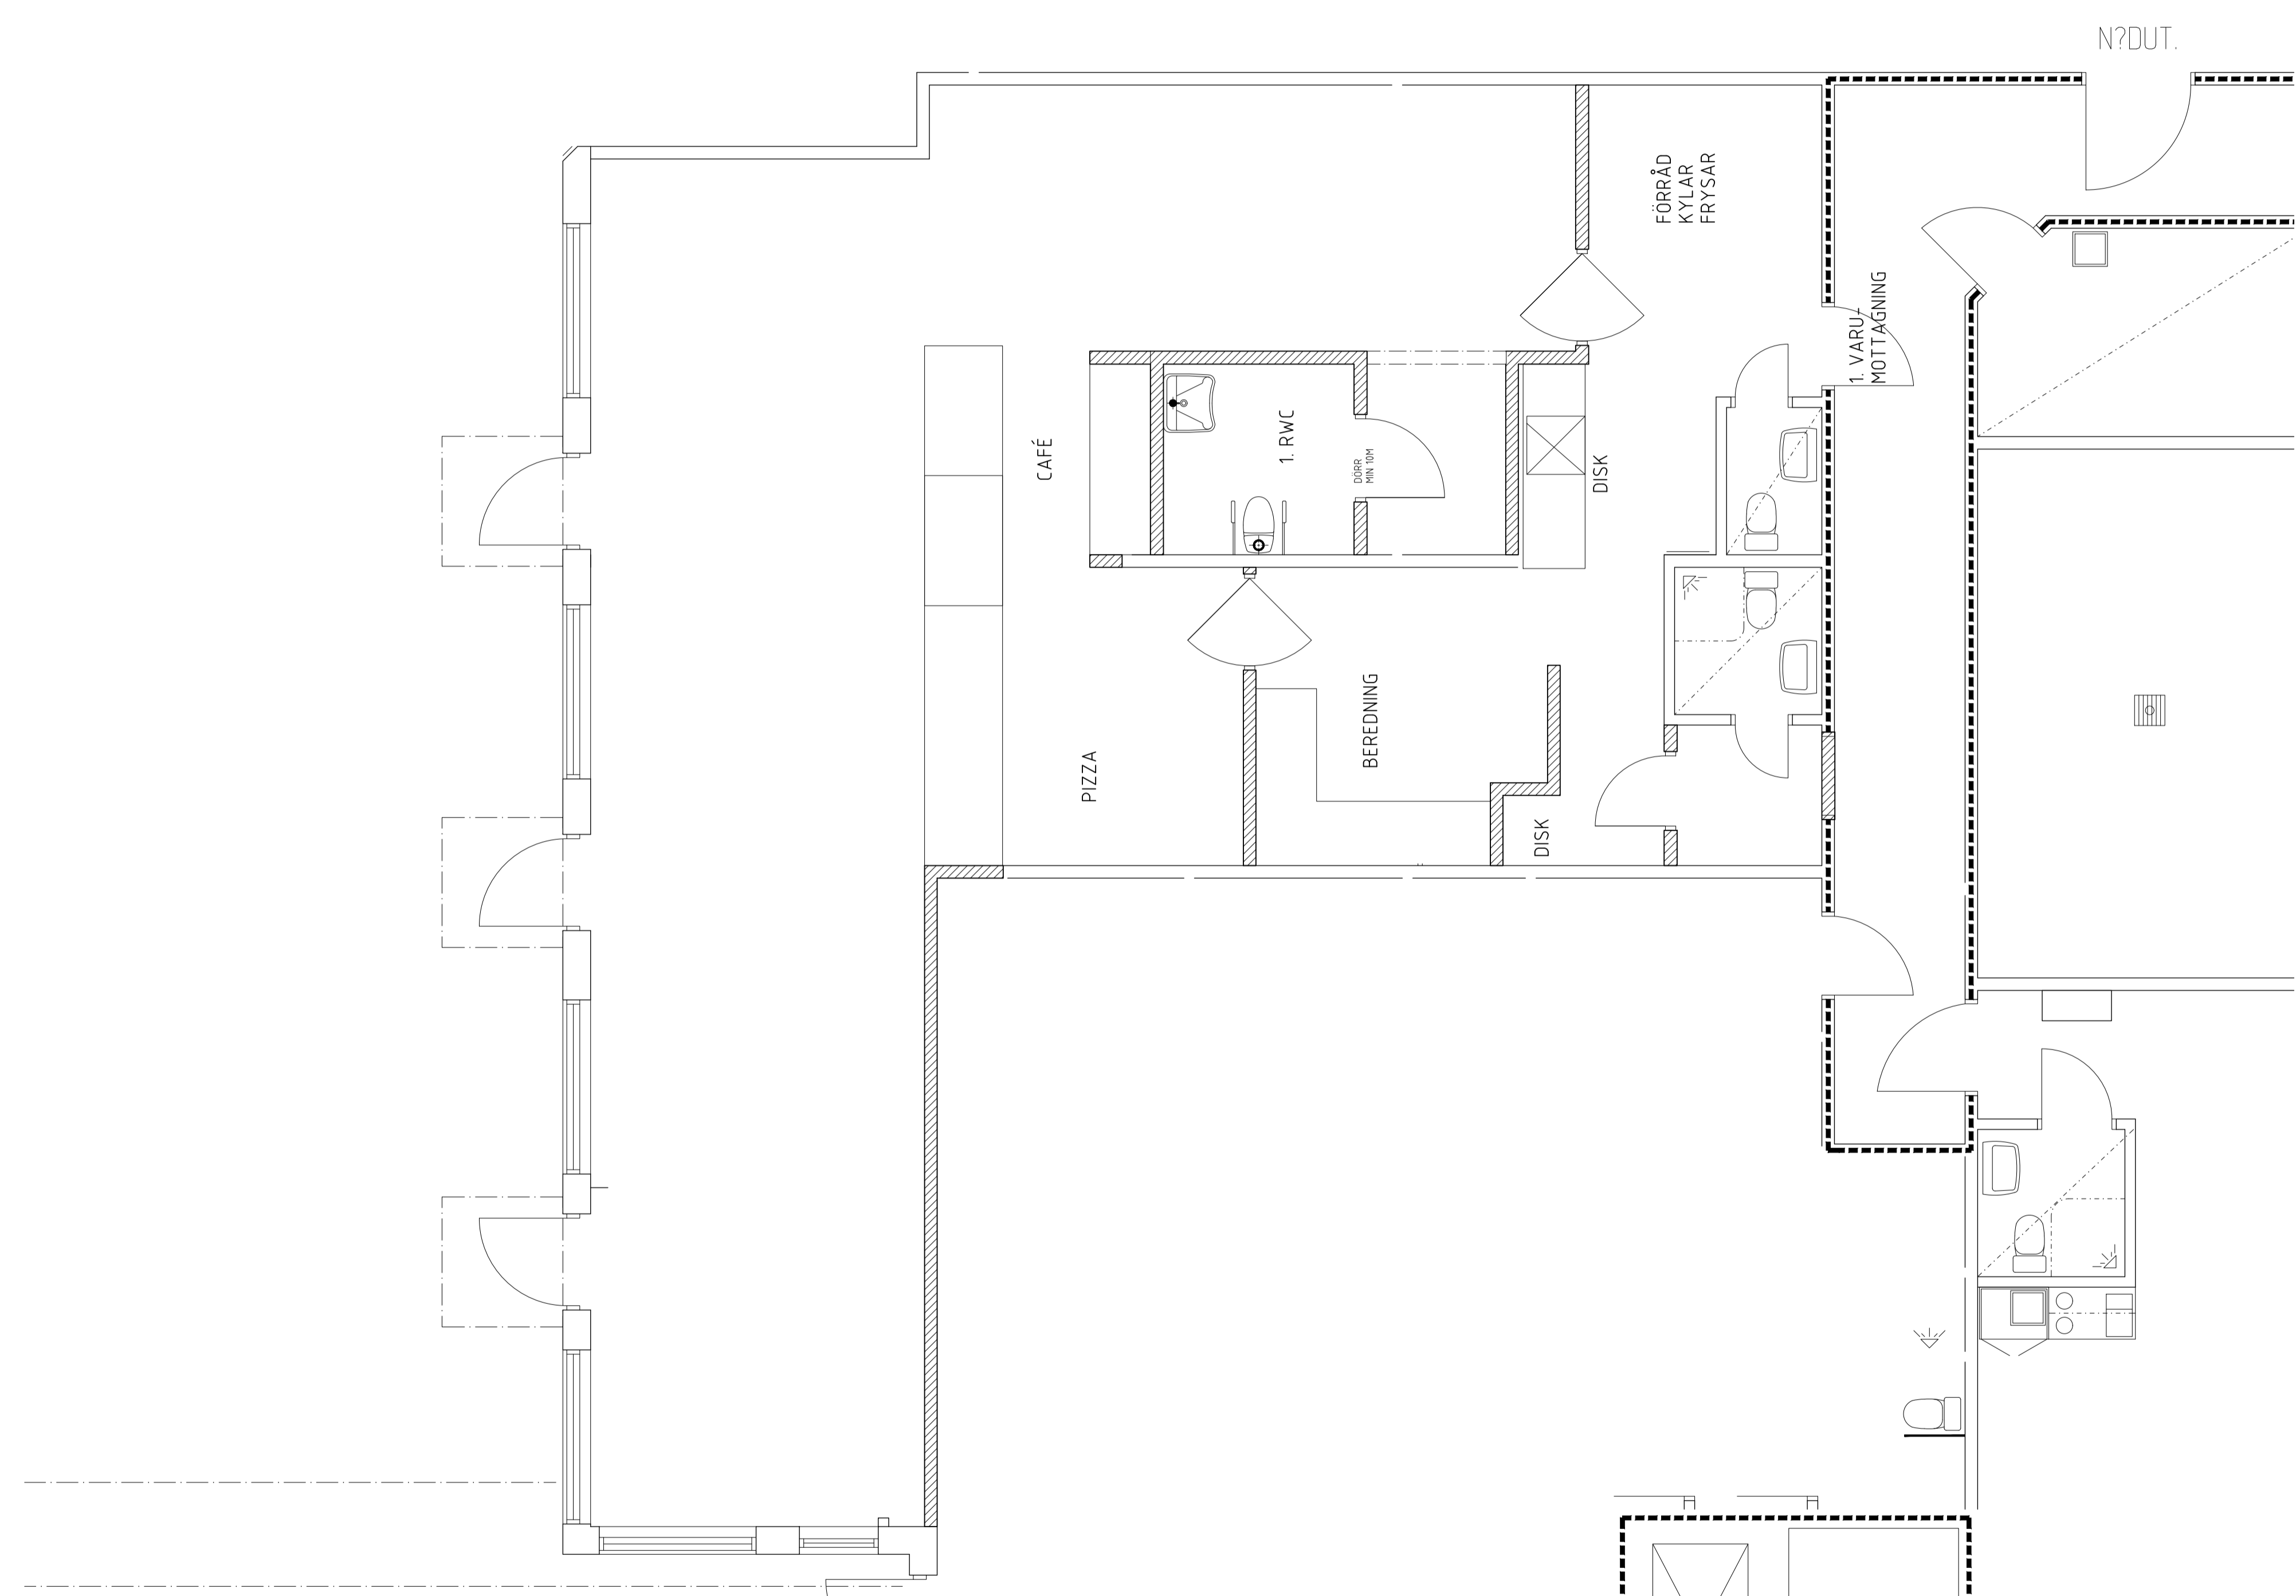

BET	ANT	ÄNDRINGEN AVSER	DATUM	SIGN
SKISS				
OBJEKT PROJNAMN LÄGE				
GASTRO-DESIGN MILAN.M. 0722-399001				
UPPDRAG NR 0000	RITAD/KONSTR AV MM	HANDLAGGARE MM		
DATUM 2020-10-	ANSVARIG MM	DISCIPLIN SK		
NYBYGGNATION_KÖK-DISKRUM PLANRITNING				
SKALA (A1) 1:50	SKALA (A3) 1:100			
NUMMER SK.461-P00-100				BET

Denna handling är Gastro-Design's egendom. Skyddad av lagen om upphövsrättigheter. Den får ej, utan vårt skriftliga medgivande, i delar eller i sin helhet uppgivas för eller användas av konkurrerande företag eller annan obehörig person.

