



GÖRDELMAKAREN 2 NORRTÄLJE

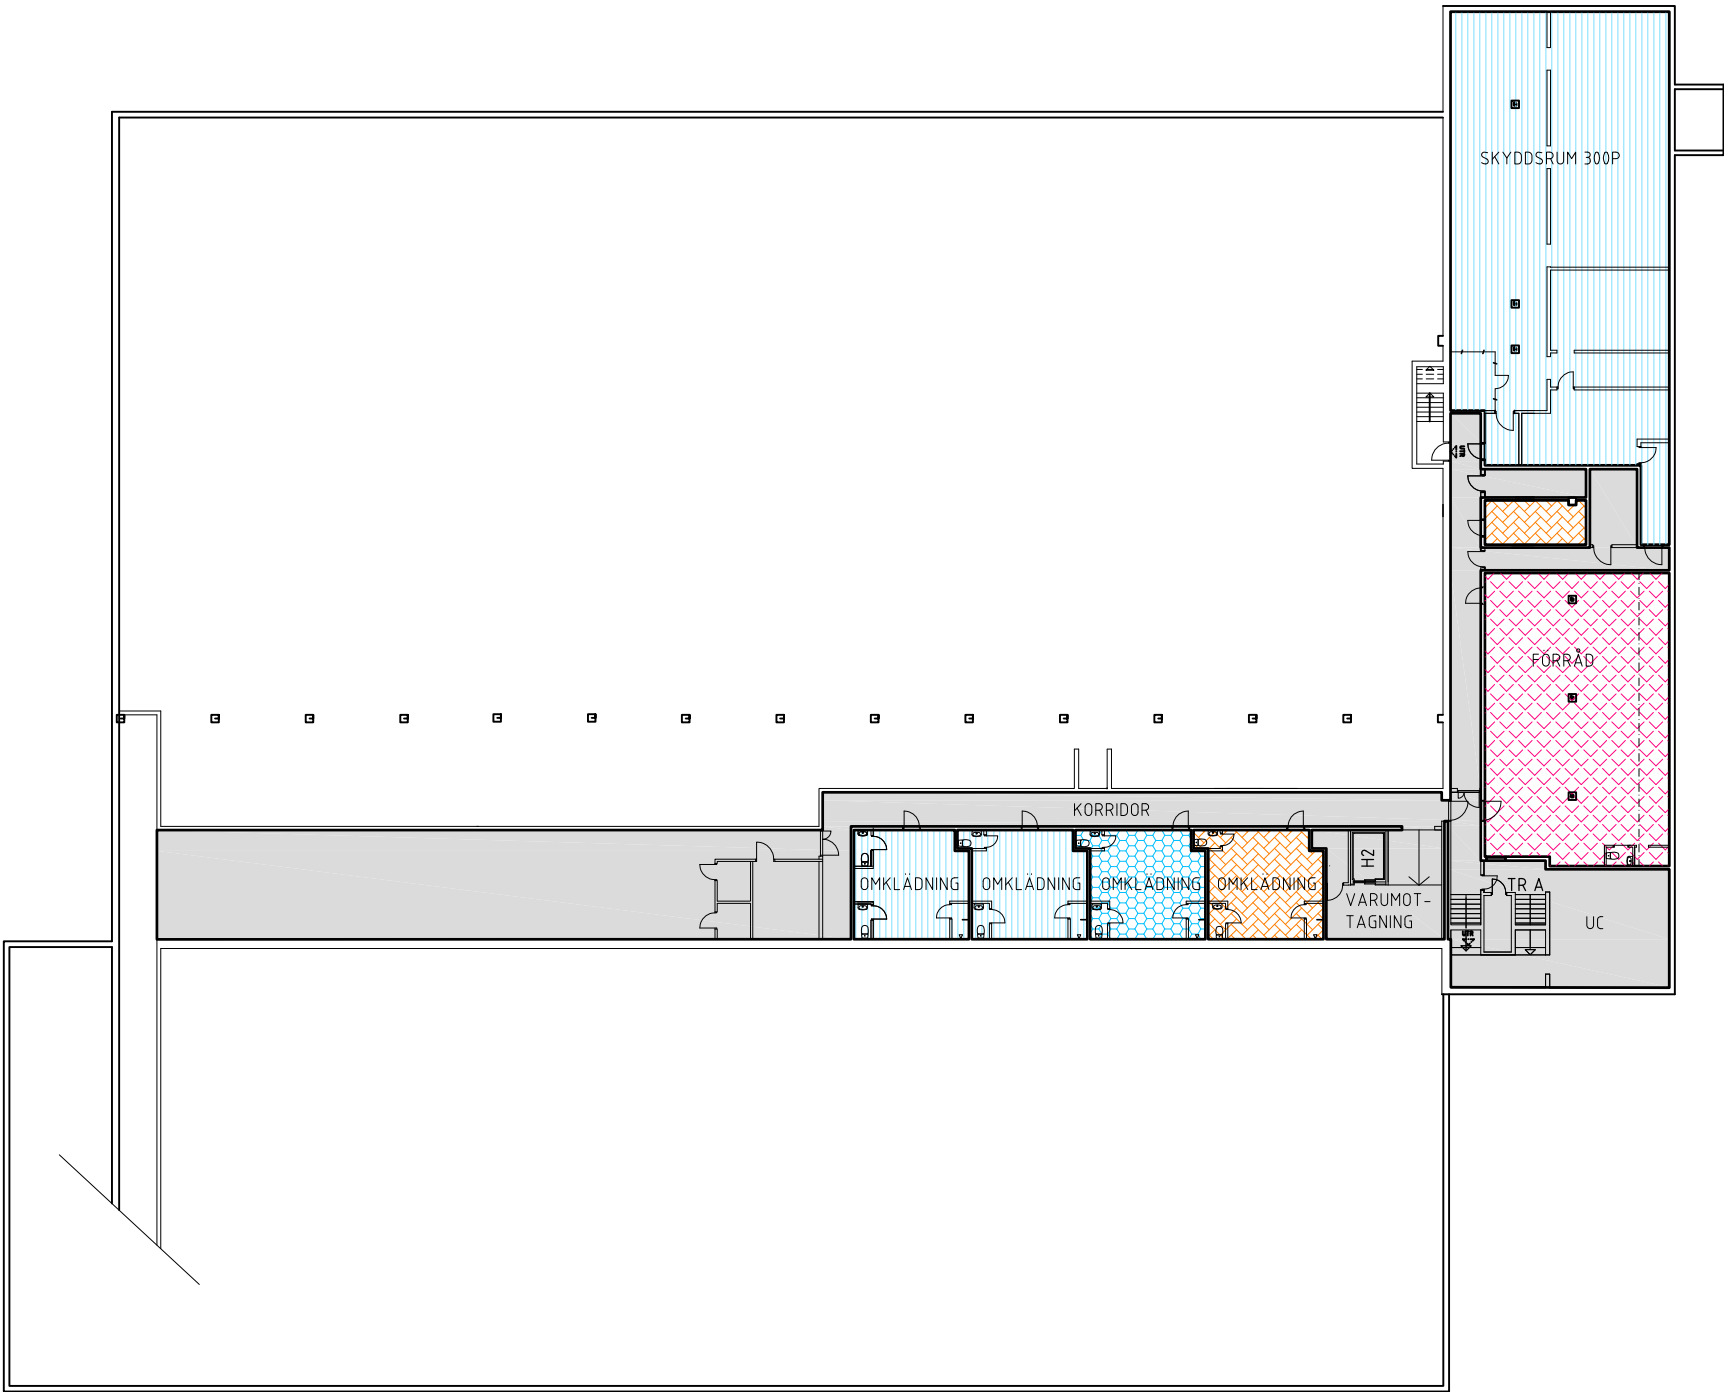

FÖRKLARINGAR

- ÖVA. Byggnadens drift och allmänna ytor.
Plan KV: 453 m².
Plan BV: 121 m² + 40 m² + 96 m².
Plan 1: 189 m² + 26 m² + 5 m² + 28 m².
Plan 2: 31 m² + 2 m² + 28 m².
- ÖoB. Butik.
Plan BV: 2450 m².
- ÖoB. Lager o personal.
Plan KV: FRD 149 m².
Plan BV: 682 + 147 m².
- Lekrymden.
Plan KV:FRD 35m².
Plan 2:
Plan 1: 666 m².
- Flögger.
Plan BV: 179 m².
- Nightmare.
Plan BV: 486 m².
- Skokanonen.
Plan BV: 710 m².
- Servering.
Plan BV: 67 m².
- Skogsstyrelsen.
Plan KV: FRD 1, 35 m². FRD 2, 12 m² = 47 m².
Plan BV:
Plan 1:
Plan 2: 511 m².
- Vakant.
Plan KV: FRD 278m² + 34m² + 35m² = 347 m².
Plan BV: 158 m² + 296 m².
Plan 1: 463 m² + 521 m².
Plan 2:
- LOA icke tempererad.
Plan KV:
Plan BV: 13 m² + 25 m².
Plan 1:
Plan 2:
- Inhågnad utomhusyta.
Plan BV: 112 m².

LOA (t) totalt: 7914 m².

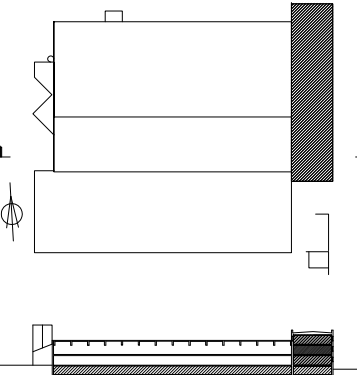

BET	ANT	ÄNDRING AVSER	DATUM	SIGN
-----	-----	---------------	-------	------

INFORMATIONSHANDLING

KB Norrtäljegördeln 2
Stockholm Tel: 08 120 510 17
Kv. Gördelemakaren 2, Norrtälje




ÖBHA Öberg & Berg arkitekter
Kocksgatan 39
116 29 Stockholm
www.obha.se

UPPDRAG NR 046-01	RITAD/KONSTR AV FÖB	HANDLÄGGARE F.ÖBERG
DATUM 2014-09-09	ANSVARIG F.ÖBERG	

AREASAMMANSTÄLLNING LOA
PLAN KV KÄLLARVÄNING

SKALA (A1) 1:200	NUMMER A90.1-01	BET
---------------------	--------------------	-----


GÖRDELMAKAREN 2 NORRTÄLJE

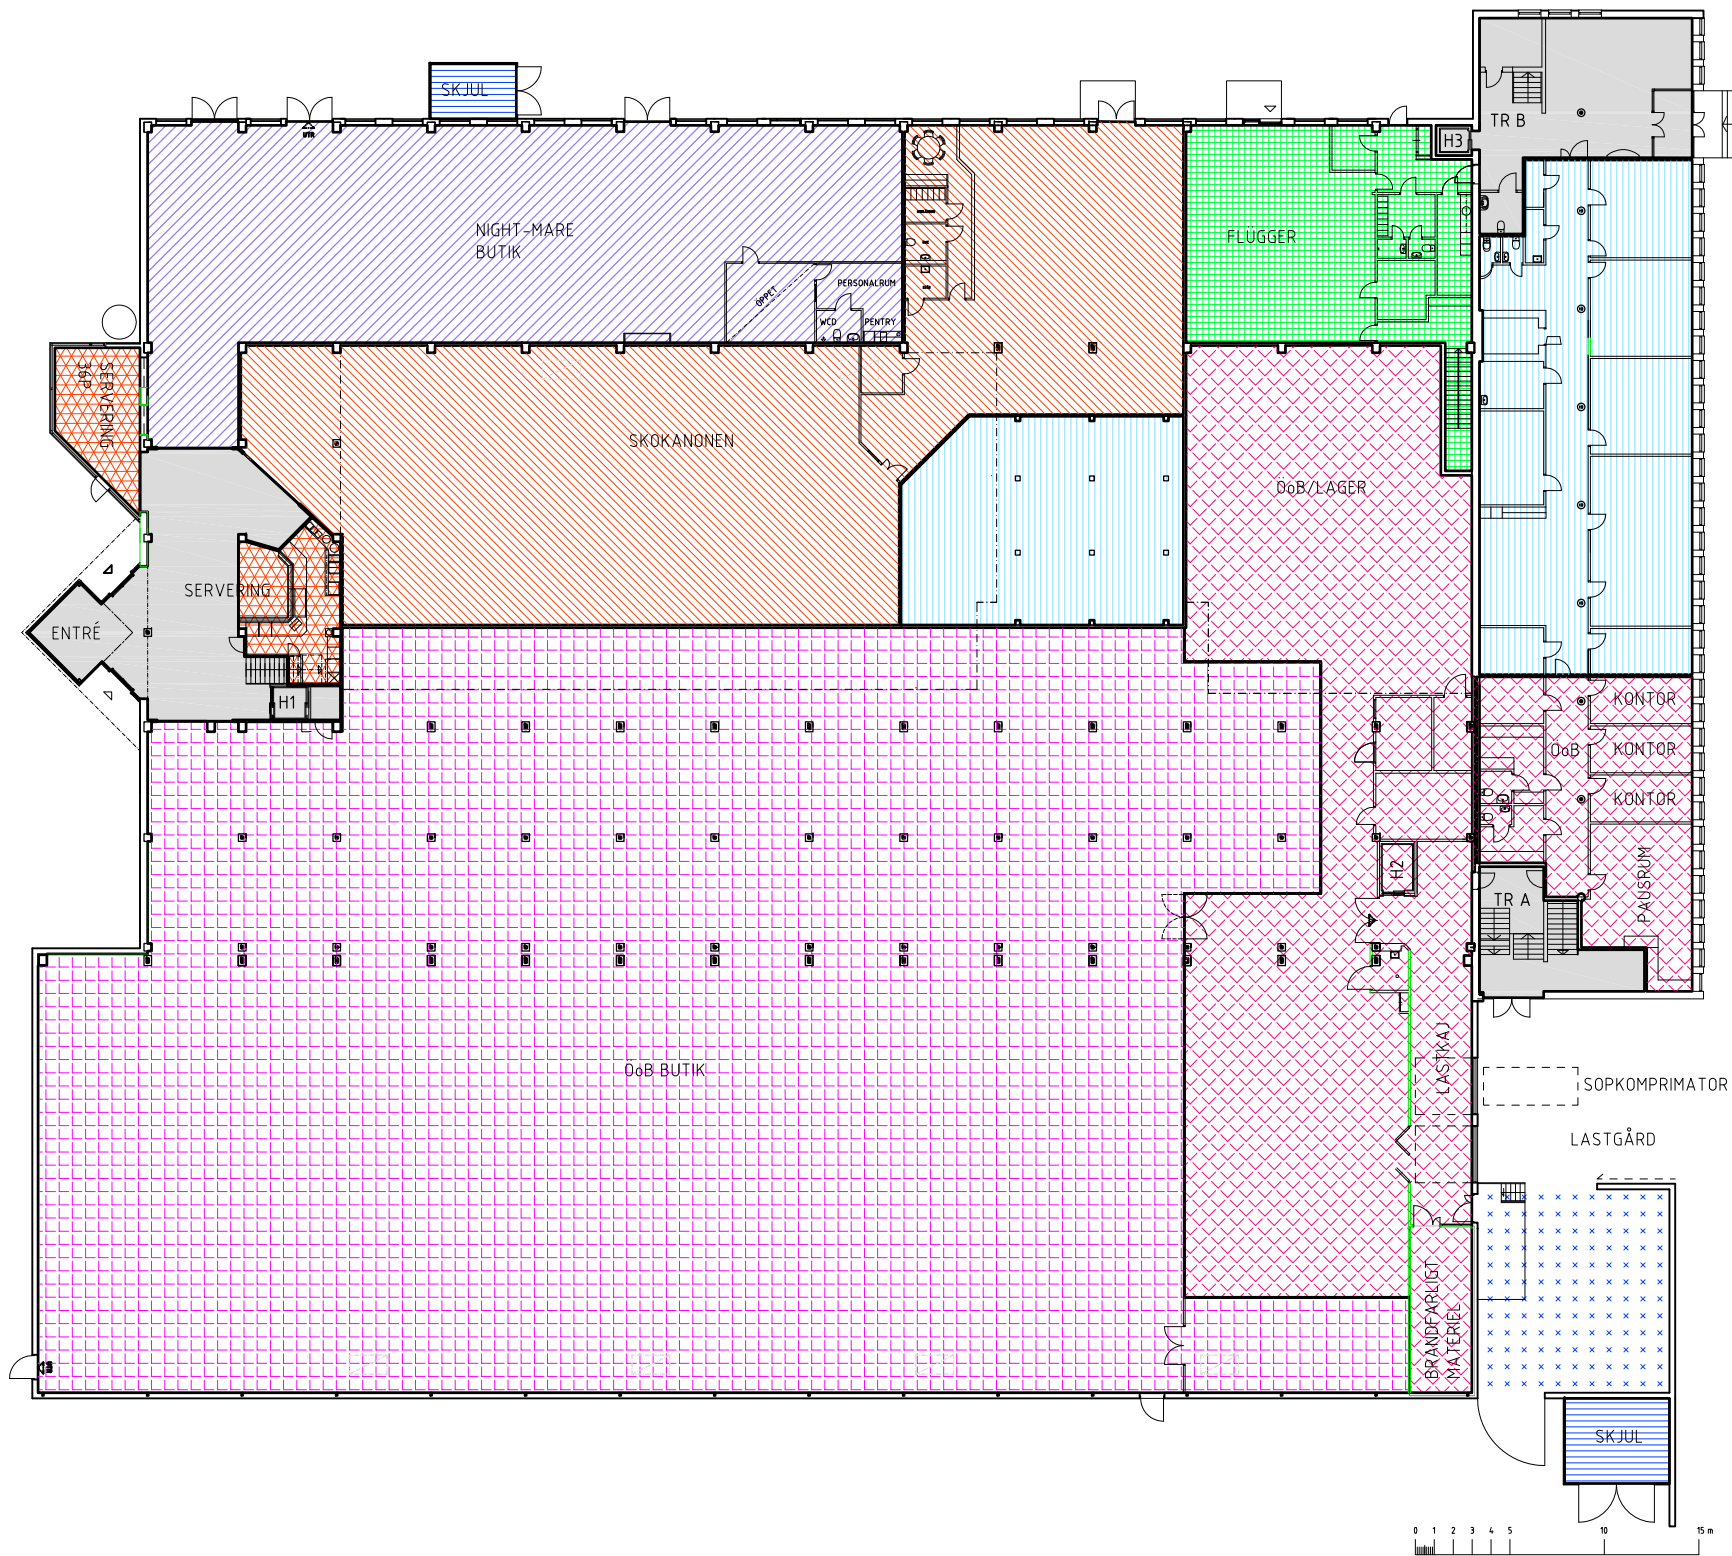

FÖRKLARINGAR


- ÖVA. Byggnadens drift och allmänna ytor.
Plan KV: 453 m².
Plan BV: 121 m² + 40 m² + 96 m².
Plan 1: 189 m² + 26 m² + 5 m² + 28 m².
Plan 2: 31 m² + 2 m² + 28 m².
- ÖoB. Butik.
Plan BV: 2450 m².
- ÖoB. Lager o personal.
Plan KV: FRD 149 m².
Plan BV: 682 + 147 m².
- Lekrymden.
Plan KV:FRD 35m².
Plan 2:
Plan 1: 666 m².
- Flögger.
Plan BV: 179 m².
- Nightmare.
Plan BV: 486 m².
- Skokanonen.
Plan BV: 710 m².
- Servering.
Plan BV: 67 m².
- Skogsstyrelsen.
Plan KV: FRD 1, 35 m². FRD 2, 12 m² = 47 m².
Plan BV:
Plan 1:
Plan 2: 511 m².
- Vakant.
Plan KV: FRD 278m² + 34m² + 35m² = 347 m².
Plan BV: 158 m² + 296 m².
Plan 1: 463 m² + 521 m².
Plan 2:
- LOA icke tempererad.
Plan KV:
Plan BV: 13 m² + 25 m².
Plan 1:
Plan 2:
- Inhågnad utomhusyta.
Plan BV: 112 m².

LOA (t) totalt: 7914 m².

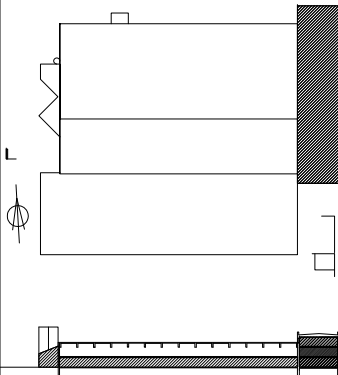

BET	ANT	ÄNDRING AVSER	DATUM	SIGN		
INFORMATIONSHANDLING						
KB Norrtäljegördeln 2 Stockholm Tel: 08 120 510 17 Kv. Gördelemakaren 2, Norrtälje						
						
ÖBHA Öberg hadmyr arkitekter kocksgatan 39 116 29 stockholm www.obha.se						
UPPDRAG NR 046-01	RITAD/KONSTR AV FÖB	HANDLÄGGARE F.ÖBERG				
DATUM 2014-09-09	ANSVÄRIG F.ÖBERG					
YTSAMMANSTÄLLNING LOA PLAN BV BOTTENVÅNING						
SKALA (A1) 1:200	NUMMER A90.1-02	BET				


GÖRDELMAKAREN 2 NORRTÄLJE

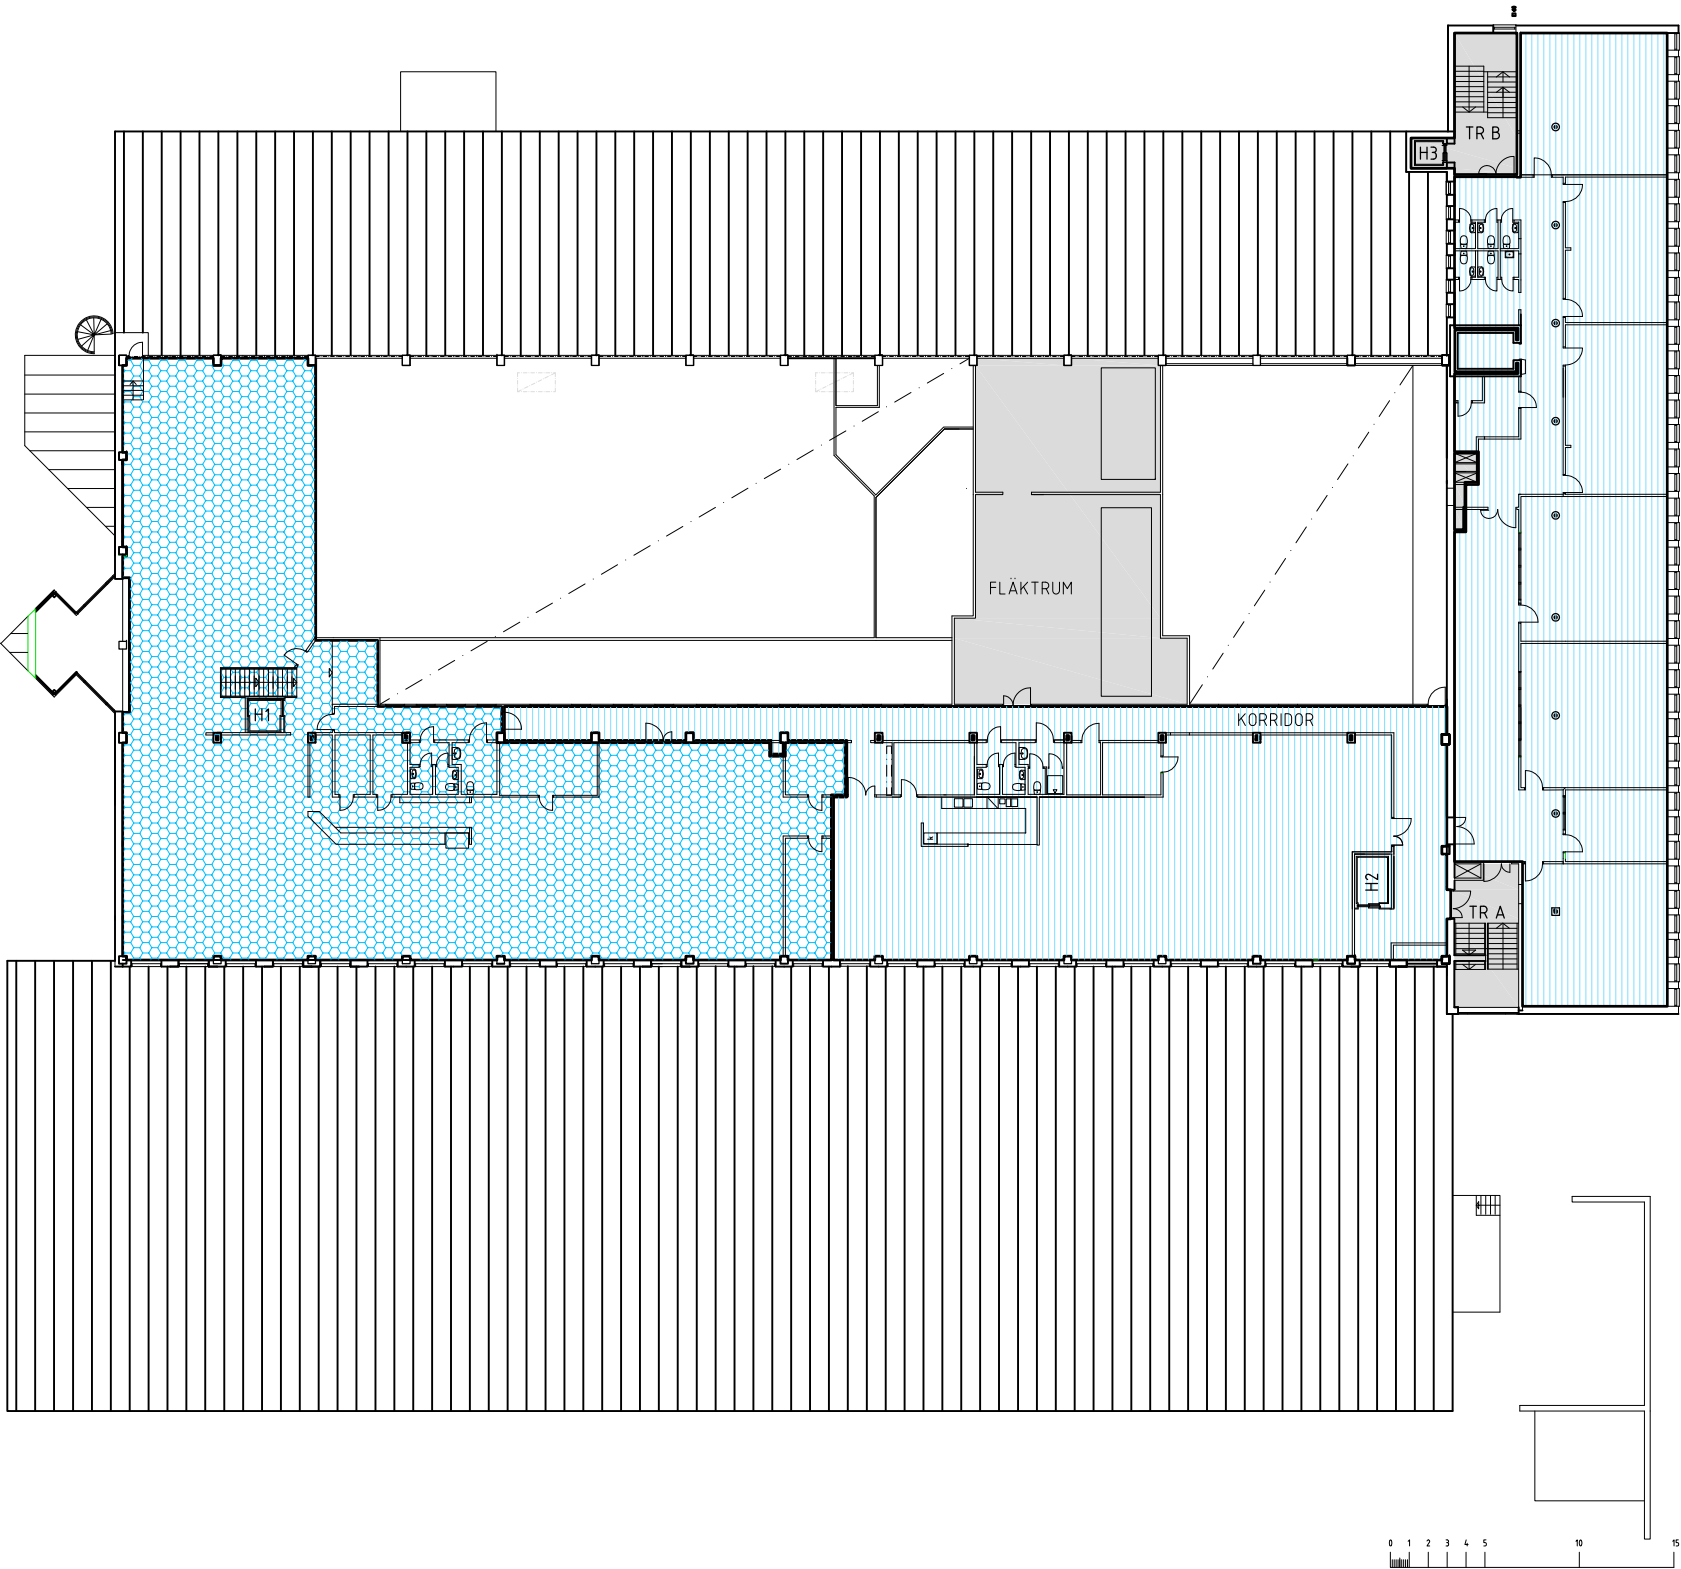

FÖRKLARINGAR


- ÖVA. Byggnadens drift och allmänna ytor.
Plan KV: 453 m².
Plan BV: 121 m² + 40 m² + 96 m².
Plan 1: 189 m² + 26 m² + 5 m² + 28 m².
Plan 2: 31 m² + 2 m² + 28 m².
- ÖoB. Butik.
Plan BV: 2450 m².
- ÖoB. Lager o personal.
Plan KV: FRD 149 m².
Plan BV: 682 + 147 m².
- Lekrymden.
Plan KV:FRD 35m².
Plan 2:
Plan 1: 666 m².
- Flögger.
Plan BV: 179 m².
- Nightmare.
Plan BV: 486 m².
- Skokanonen.
Plan BV: 710 m².
- Servering.
Plan BV: 67 m².
- Skogsstyrelsen.
Plan KV: FRD 1, 35 m². FRD 2, 12 m² = 47 m².
Plan BV:
Plan 1:
Plan 2: 511 m².
- Vakant.
Plan KV: FRD 278m² + 34m² + 35m² = 347 m².
Plan BV: 158 m² + 296 m².
Plan 1: 463 m² + 521 m².
Plan 2:
- LOA icke tempererad.
Plan KV:
Plan BV: 13 m² + 25 m².
Plan 1:
Plan 2:
- Inhågnad utomhusyta.
Plan BV: 112 m².

LOA (t) totalt: 7914 m².

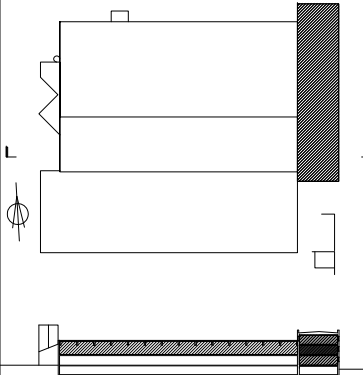

BET	ANT	ÄNDRING AVSER	DATUM	SIGN
INFORMATIONSHANDLING				
KB Norrtäljegördeln 2 Stockholm Tel: 08 120 510 17 Kv, Gördelemakaren 2, Norrtälje				
				
ÖBHA		Öberg hadmyr arkitekt kocksgatan 39 116 29 stockholm www.obha.se		
UPPDRAG NR 046-01	RITAD/KONSTR AV FÖB	HANDLÄGGARE F.OBERG		
DATUM 2014-09-09	ANSVARIG F.OBERG			
AREASAMMANSTÄLLNING LOA PLAN 1 VÅN 1 TR				
SKALA (A1) 1:200	NUMMER A90.1-03			BET


GÖRDELMAKAREN 2 NORRTÄLJE

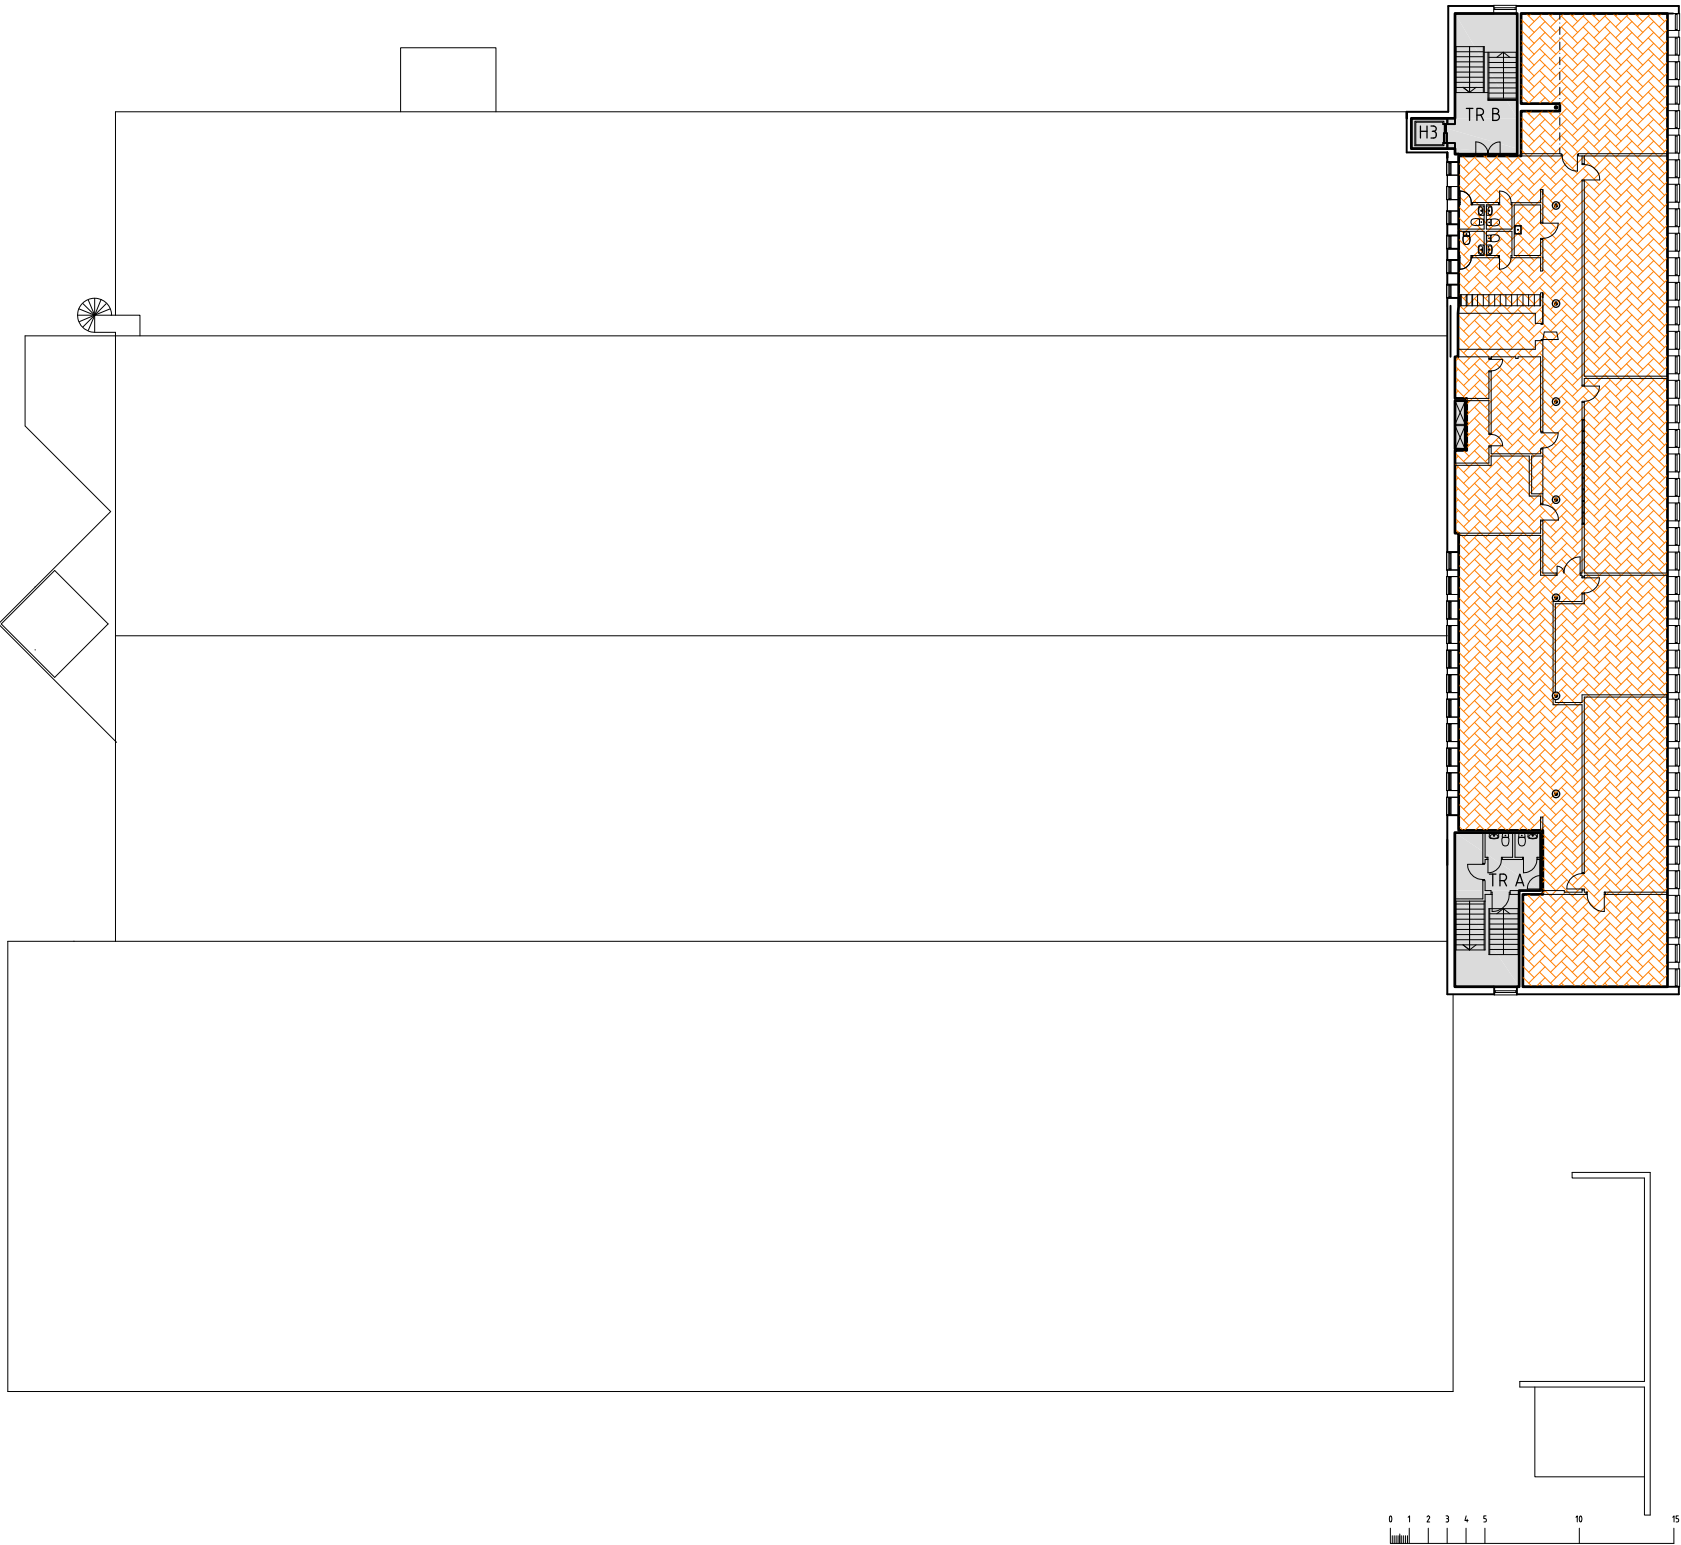

FÖRKLARINGAR

- ÖVA. Byggnadens drift och allmänna ytor.
Plan KV: 453 m².
Plan BV: 121 m² + 40 m² + 96 m².
Plan 1: 189 m² + 26 m² + 5 m² + 28 m².
Plan 2: 31 m² + 2 m² + 28 m².
- ÖoB. Butik.
Plan BV: 2450 m².
- ÖoB. Lager o personal.
Plan KV: FRD 149 m².
Plan BV: 682 + 147 m².
- Lekrymden.
Plan KV:FRD 35m².
Plan 2:
Plan 1: 666 m².
- Flögger.
Plan BV: 179 m².
- Nightmare.
Plan BV: 486 m².
- Skokanonen.
Plan BV: 710 m².
- Servering.
Plan BV: 67 m².
- Skogsstyrelsen.
Plan KV: FRD 1, 35 m². FRD 2, 12 m² = 47 m².
Plan BV:
Plan 1:
Plan 2: 511 m².
- Vakant.
Plan KV: FRD 278m² + 34m² + 35m² = 347 m².
Plan BV: 158 m² + 296 m².
Plan 1: 463 m² + 521 m².
Plan 2:
- LOA icke tempererad.
Plan KV:
Plan BV: 13 m² + 25 m².
Plan 1:
Plan 2:
- Inhågnad utomhusyta.
Plan BV: 112 m².

LOA (t) totalt: 7914 m².

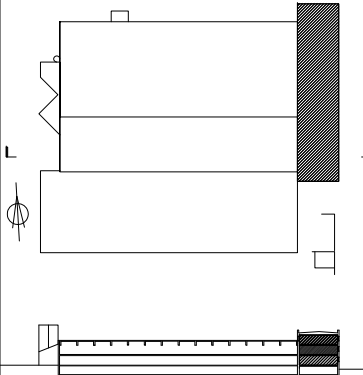

BET	ANT	ÄNDRING AVSER	DATUM	SIGN
INFORMATIONSHANDLING				
KB Norrtäljegördeln 2 Stockholm Tel: 08 120 510 17 Kv, Gördelemakaren 2, Norrtälje				
				
ÖBHA		Öberg hadmyr arkitektur kocksgatan 39 116 29 stockholm www.obha.se		
UPPDRAG NR 046-01	RITAD/KONSTR AV FÖB	HANDLÄGGARE F.ÖBERG		
DATUM 2014-09-09	ANSVARIG F.ÖBERG			
YTSAMMANSTÄLLNING LOA PLAN 2 VÅN 2 TR KONTORSPLAN				
SKALA (A1) 1:200	NUMMER A90.1-04			BET