

FÖRKLARINGAR

PLANUNDERLAG FRÅN PM A01 DATERAT 2018-10-26  
RITNING A-40-1-1150


- ▶ ENTRÉ TILL NYTT KONTOR
- AREA AVGRÄNSNING

DEL 1 AREA TRAPPHUS  
14,56 kvm

DEL 2 AREA TRAPPHUS  
10,50 kvm

DEL 1


DEL 2

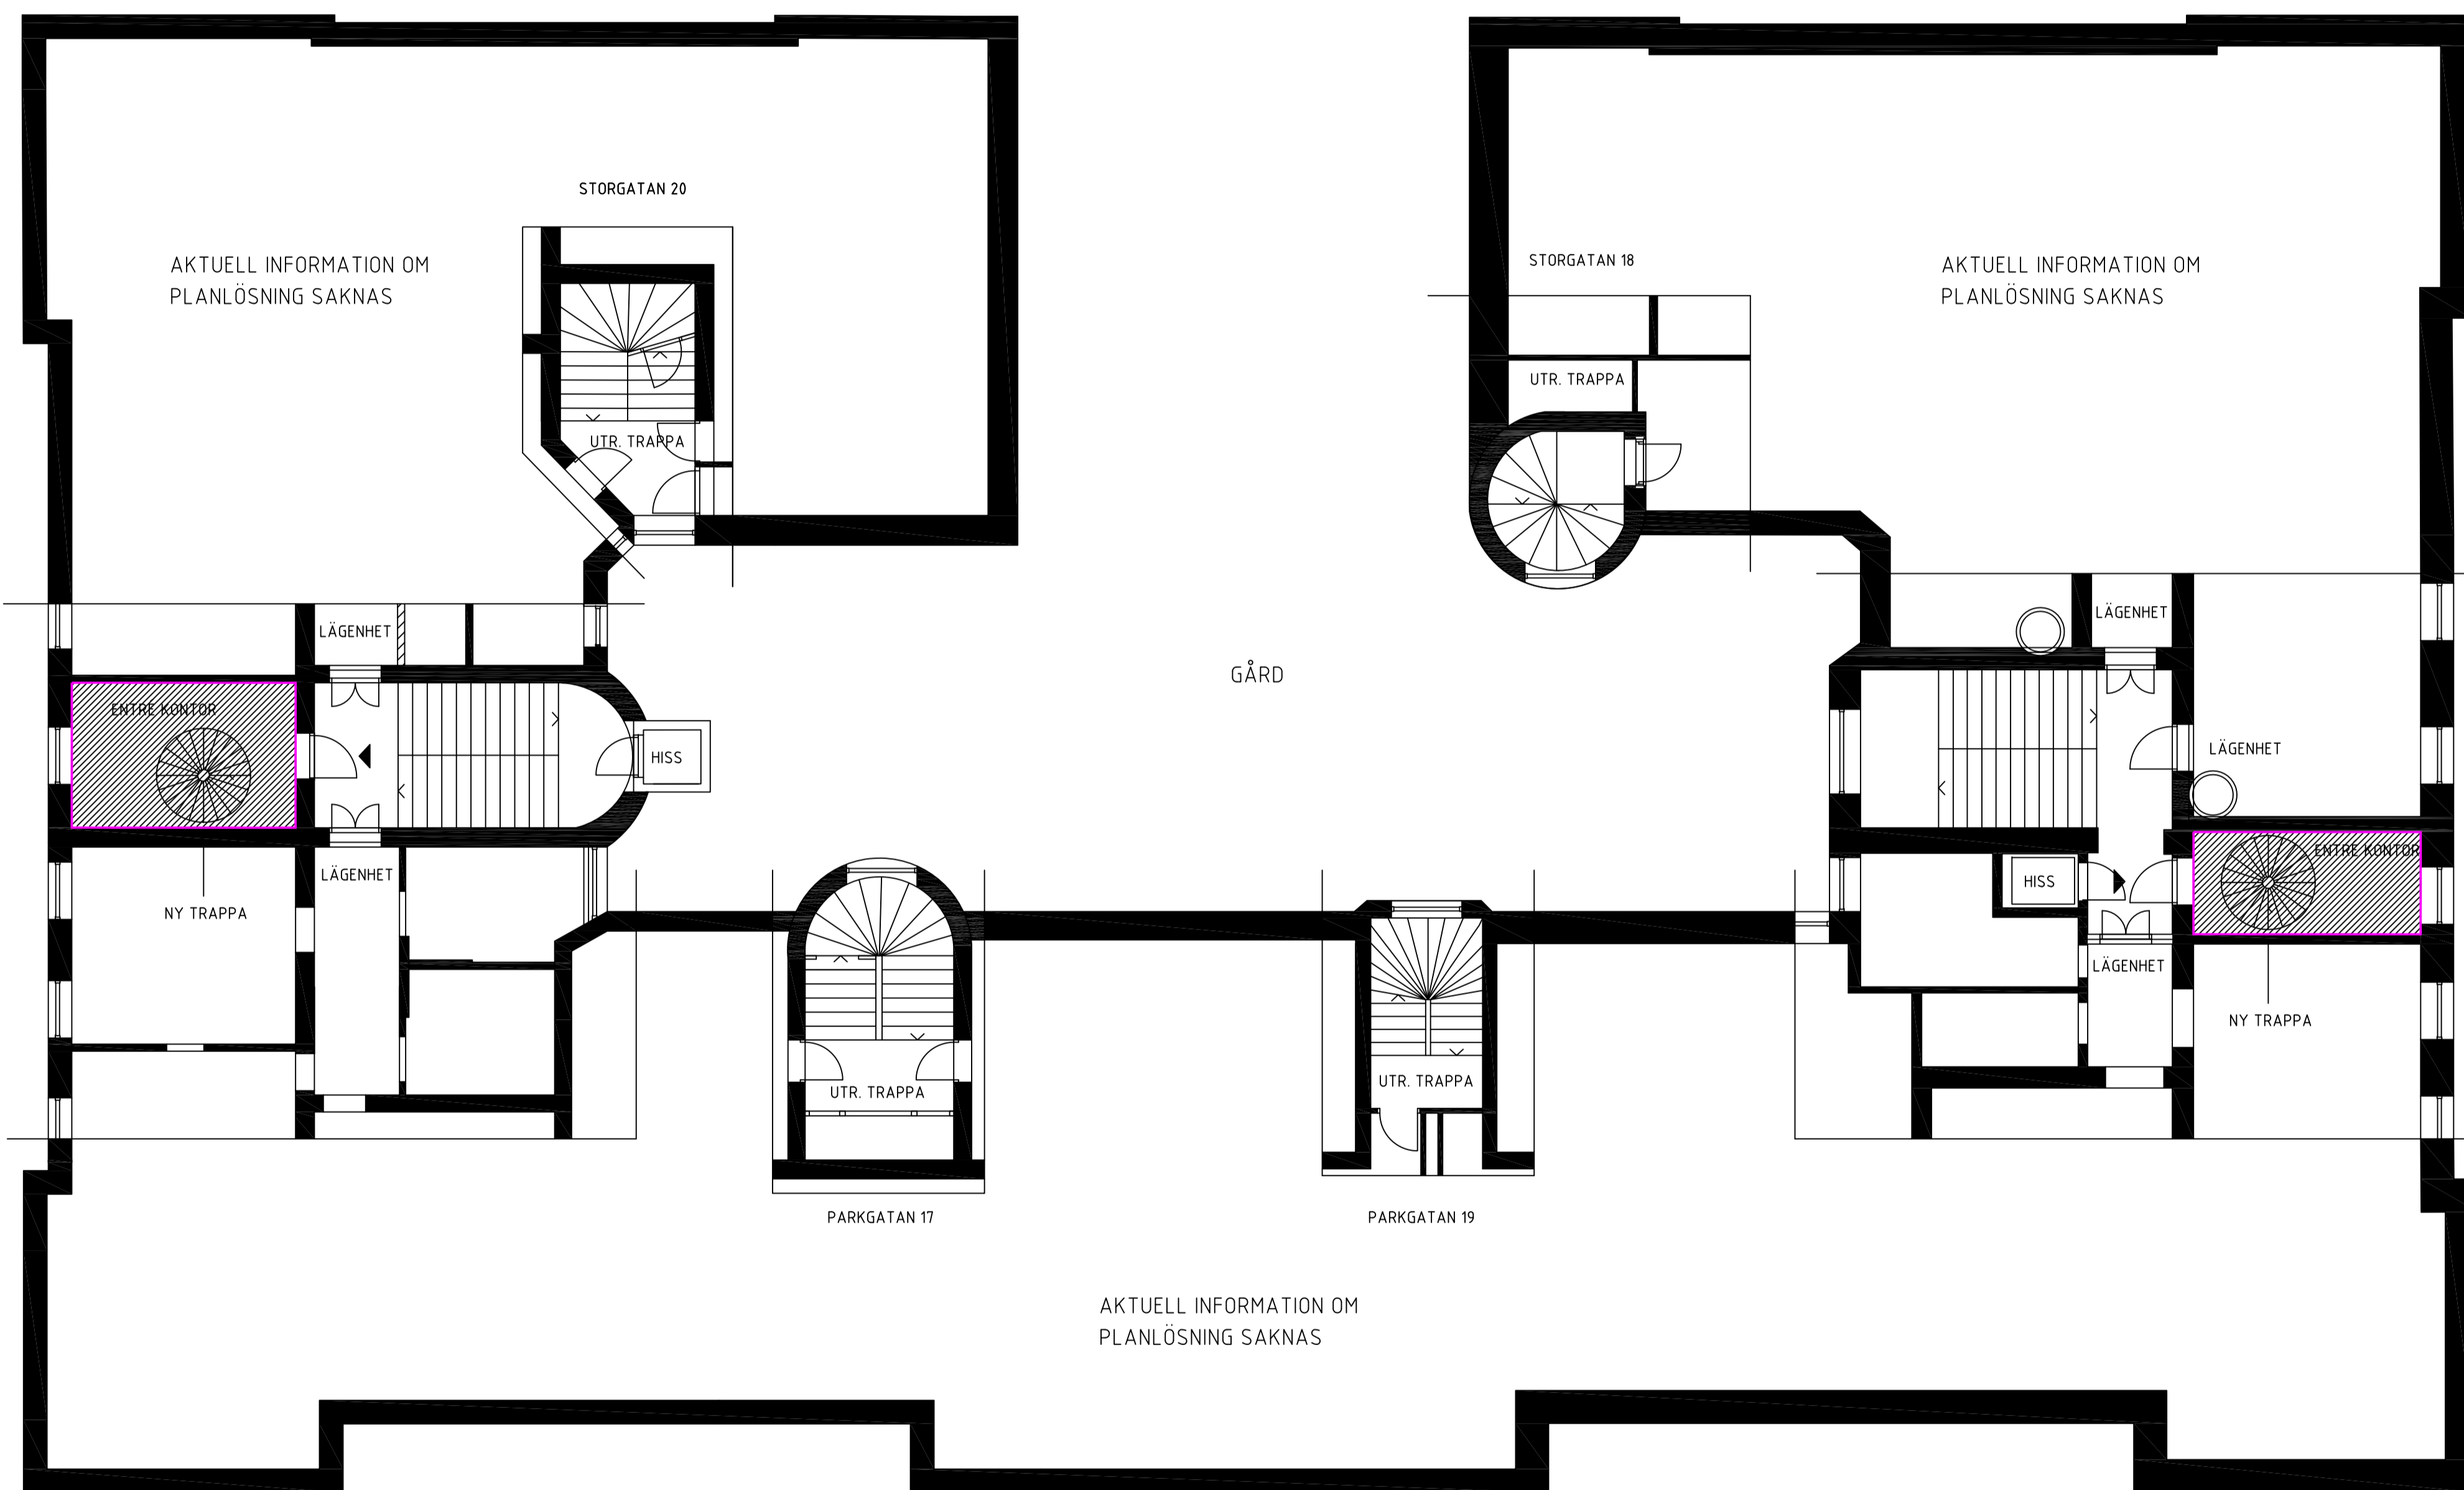

PLAN 5, ENTRÉPLAN KONTOR

BET    ÄNDRINGEN AVSER    DATUM    SIGN

AREABERÄKNING

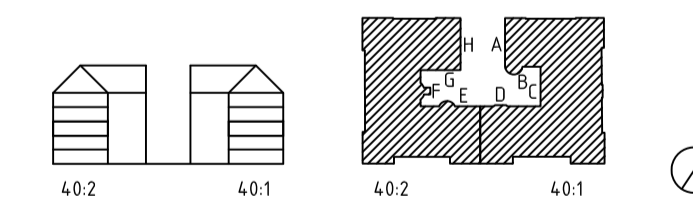

LORENSBERG

KV. 40:1, 40:2

Ⓐ	SJÖGREN ARKITEKTER AB	T: 031-701 39 00
K	ELU	T: 031-339 32 00
V	ANDERSSON & HULTMARK AB	T: 031-704 25 00
AK	AKUSTIK FORUM AB	T: 031-61 63 60
BR	BRIAB AB	T: 031-757 19 86

UPPDRA.G.NR	RITAD/KONSTR. AV	HANDE.LÄGGARE
	AZR	SAE
DATUM	ANSVARIG	
2019-12-05	S M SJÖGREN	

OMBYGGNATION KALLVIND  
PLAN 5, NYTT UTSEENDE,  
ENTRÉPLAN KONTOR

SKALA	NUMMER	BET
A1 1:100		
A3 1:200		

ORIGINALFORMAT: A1