

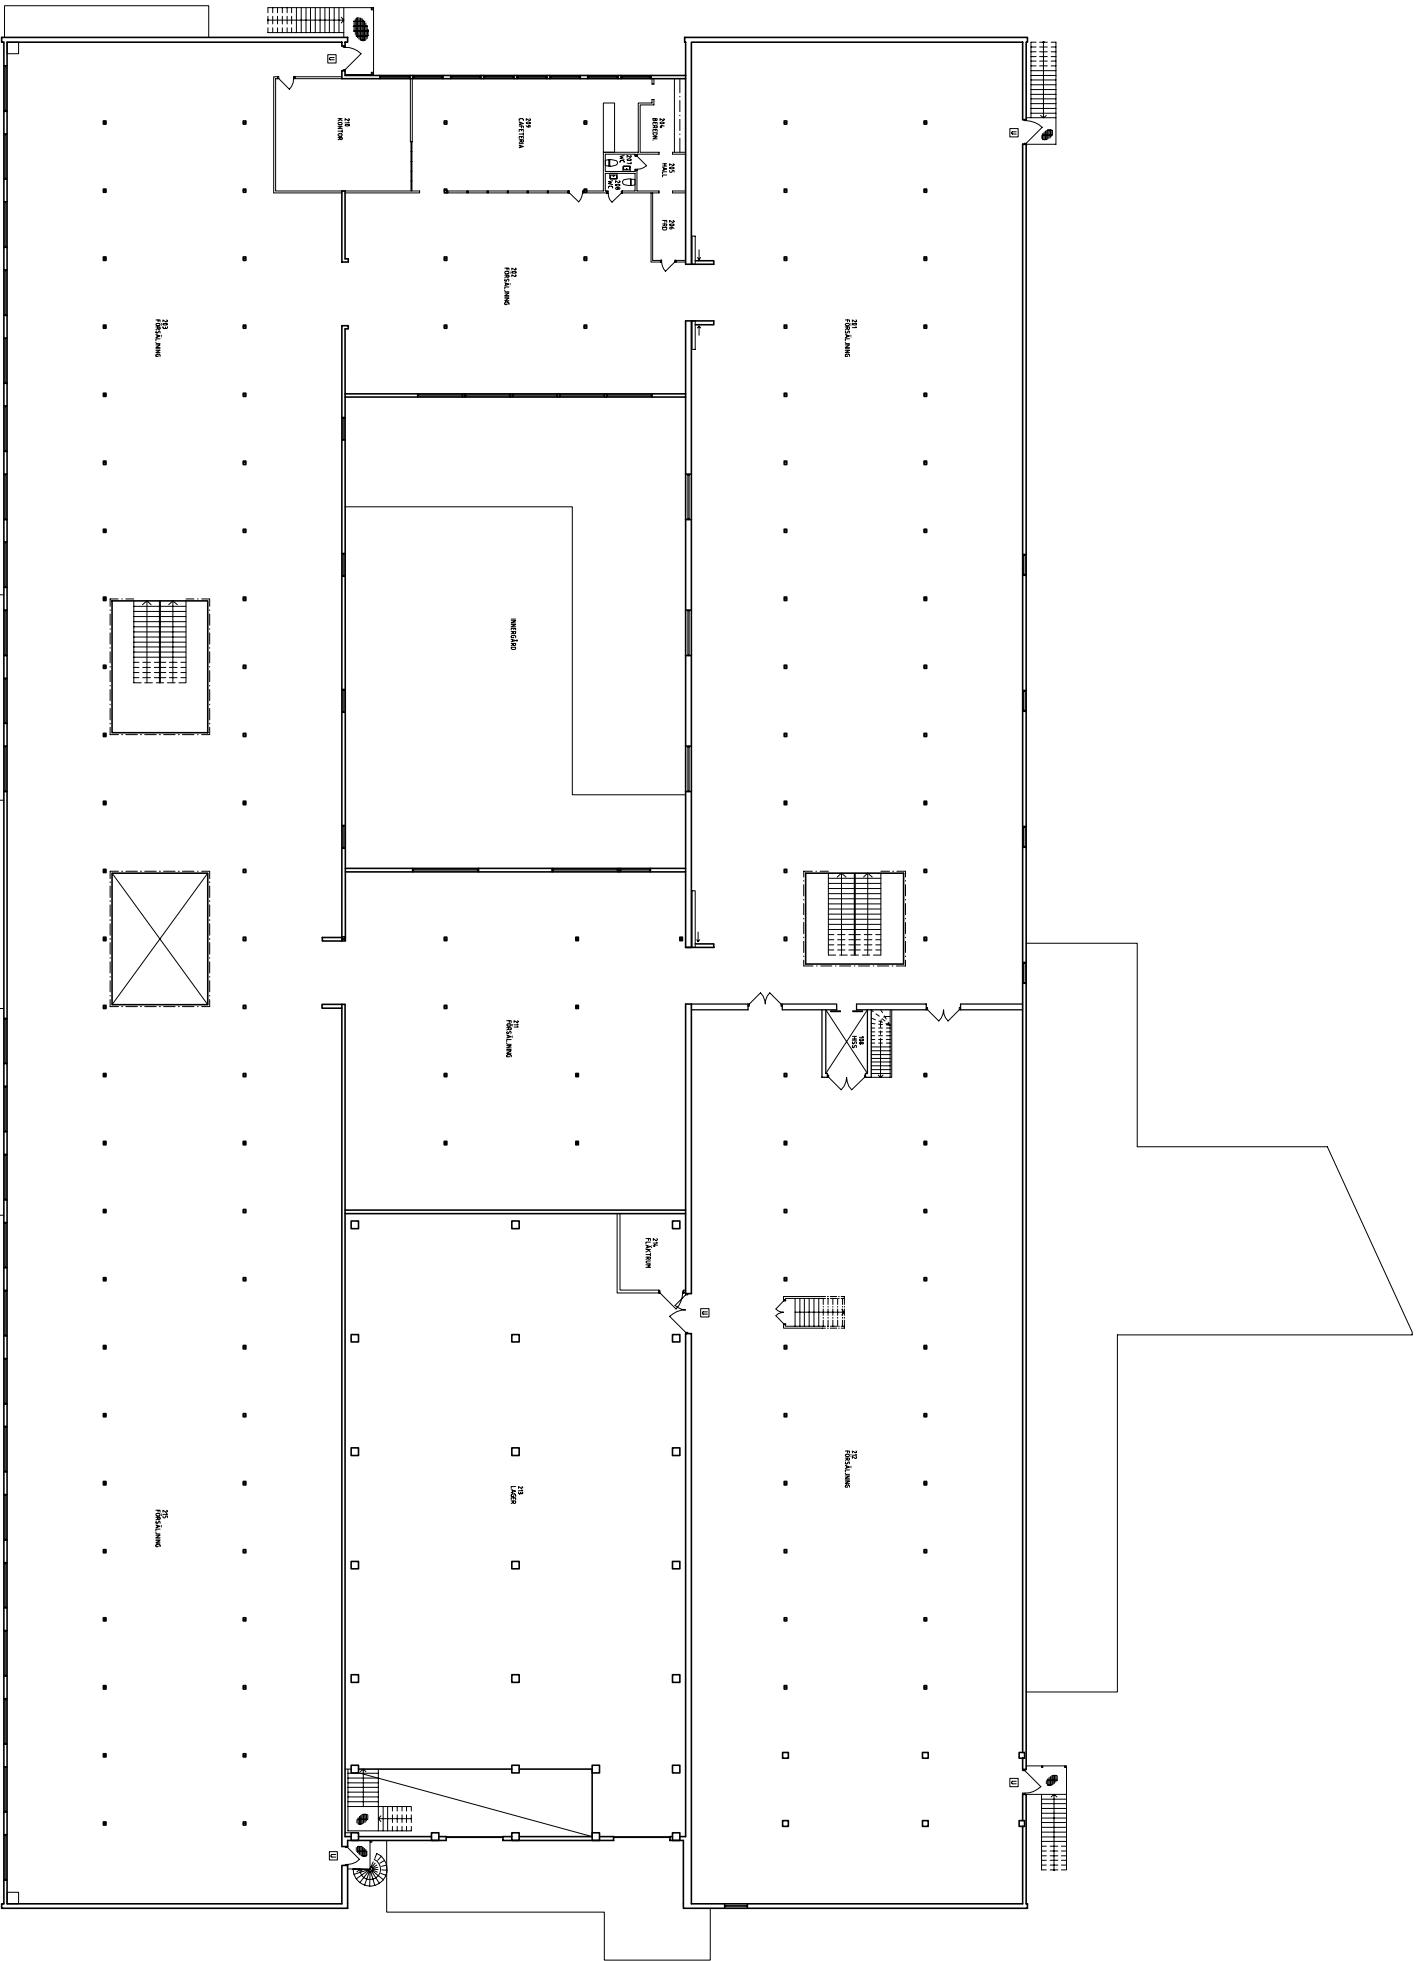


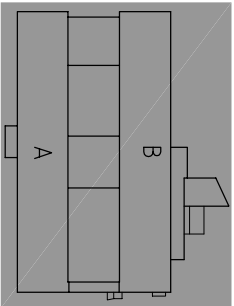

PLAN 2, 1:200

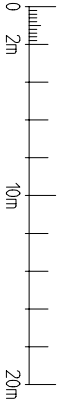

BET	ANT	ANDRINGS AVSER	DATUM	SON
FÖRHANDSKOPIA 01-02-26				
				
BRÖMÖLLA KOMMUN				
KV. LÖKET 6				
				
Ö. BULEVÄRGEN 56, BOX 27, 291 21 KRISTIANSTAD				
TEL. 041-106800, FAX 041-271326				
UPPDRAG NR	BETÄL/ANSTÄLLT AV		HÄNDLAGARE	
07-67779	A. SELIN		C. LINDBLAD	
DATUM	ANSVARS			
BRÖMÖLLA MOBELAFFÄR				
PLAN 2				
SKALA	NUMMER		BET	
1200/A1	A30:300			