

Fredriksbergsgatan





Ö Förstadsgatan

Drottninggatan

FÖRKLARINGAR

--- BRANDCELLSGRÄNS

ORIENTERINGSFIGURER

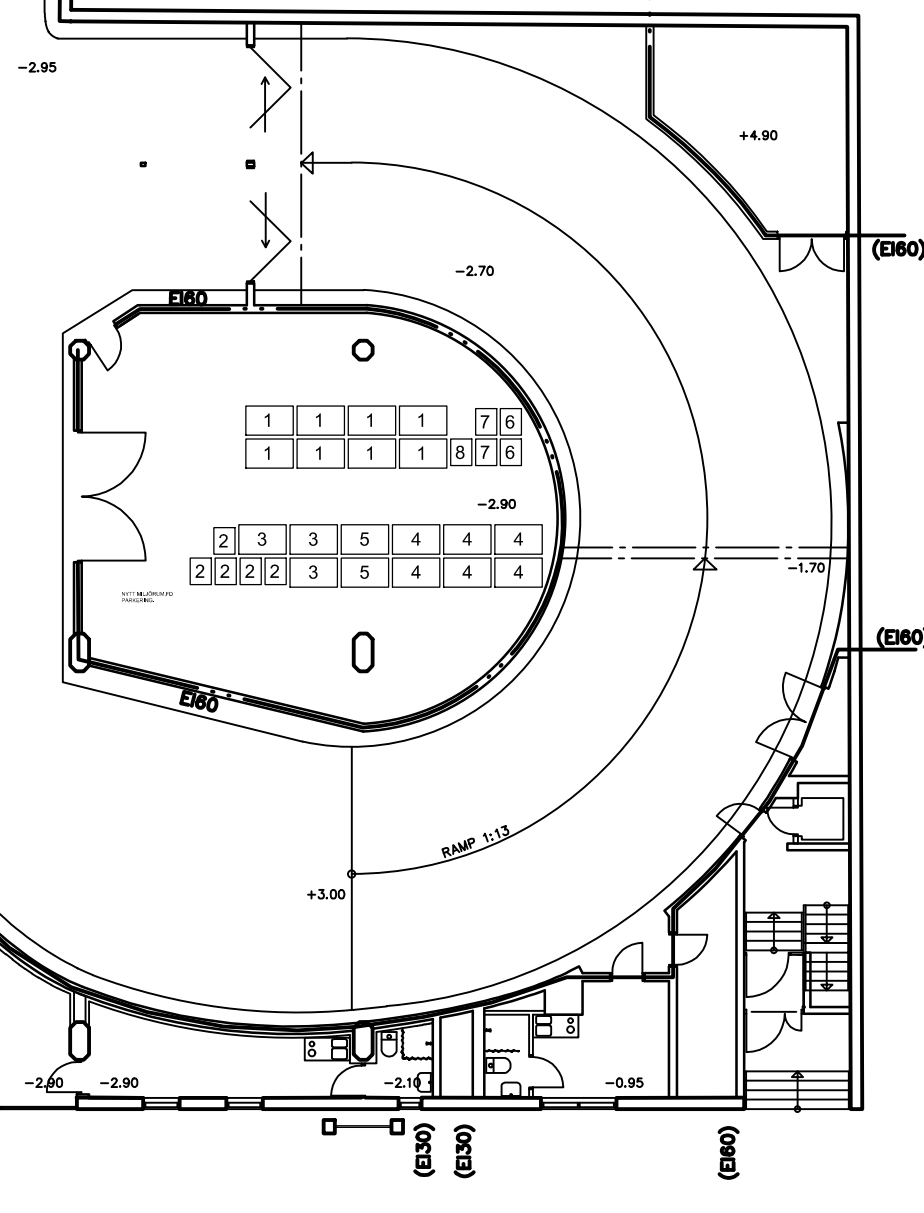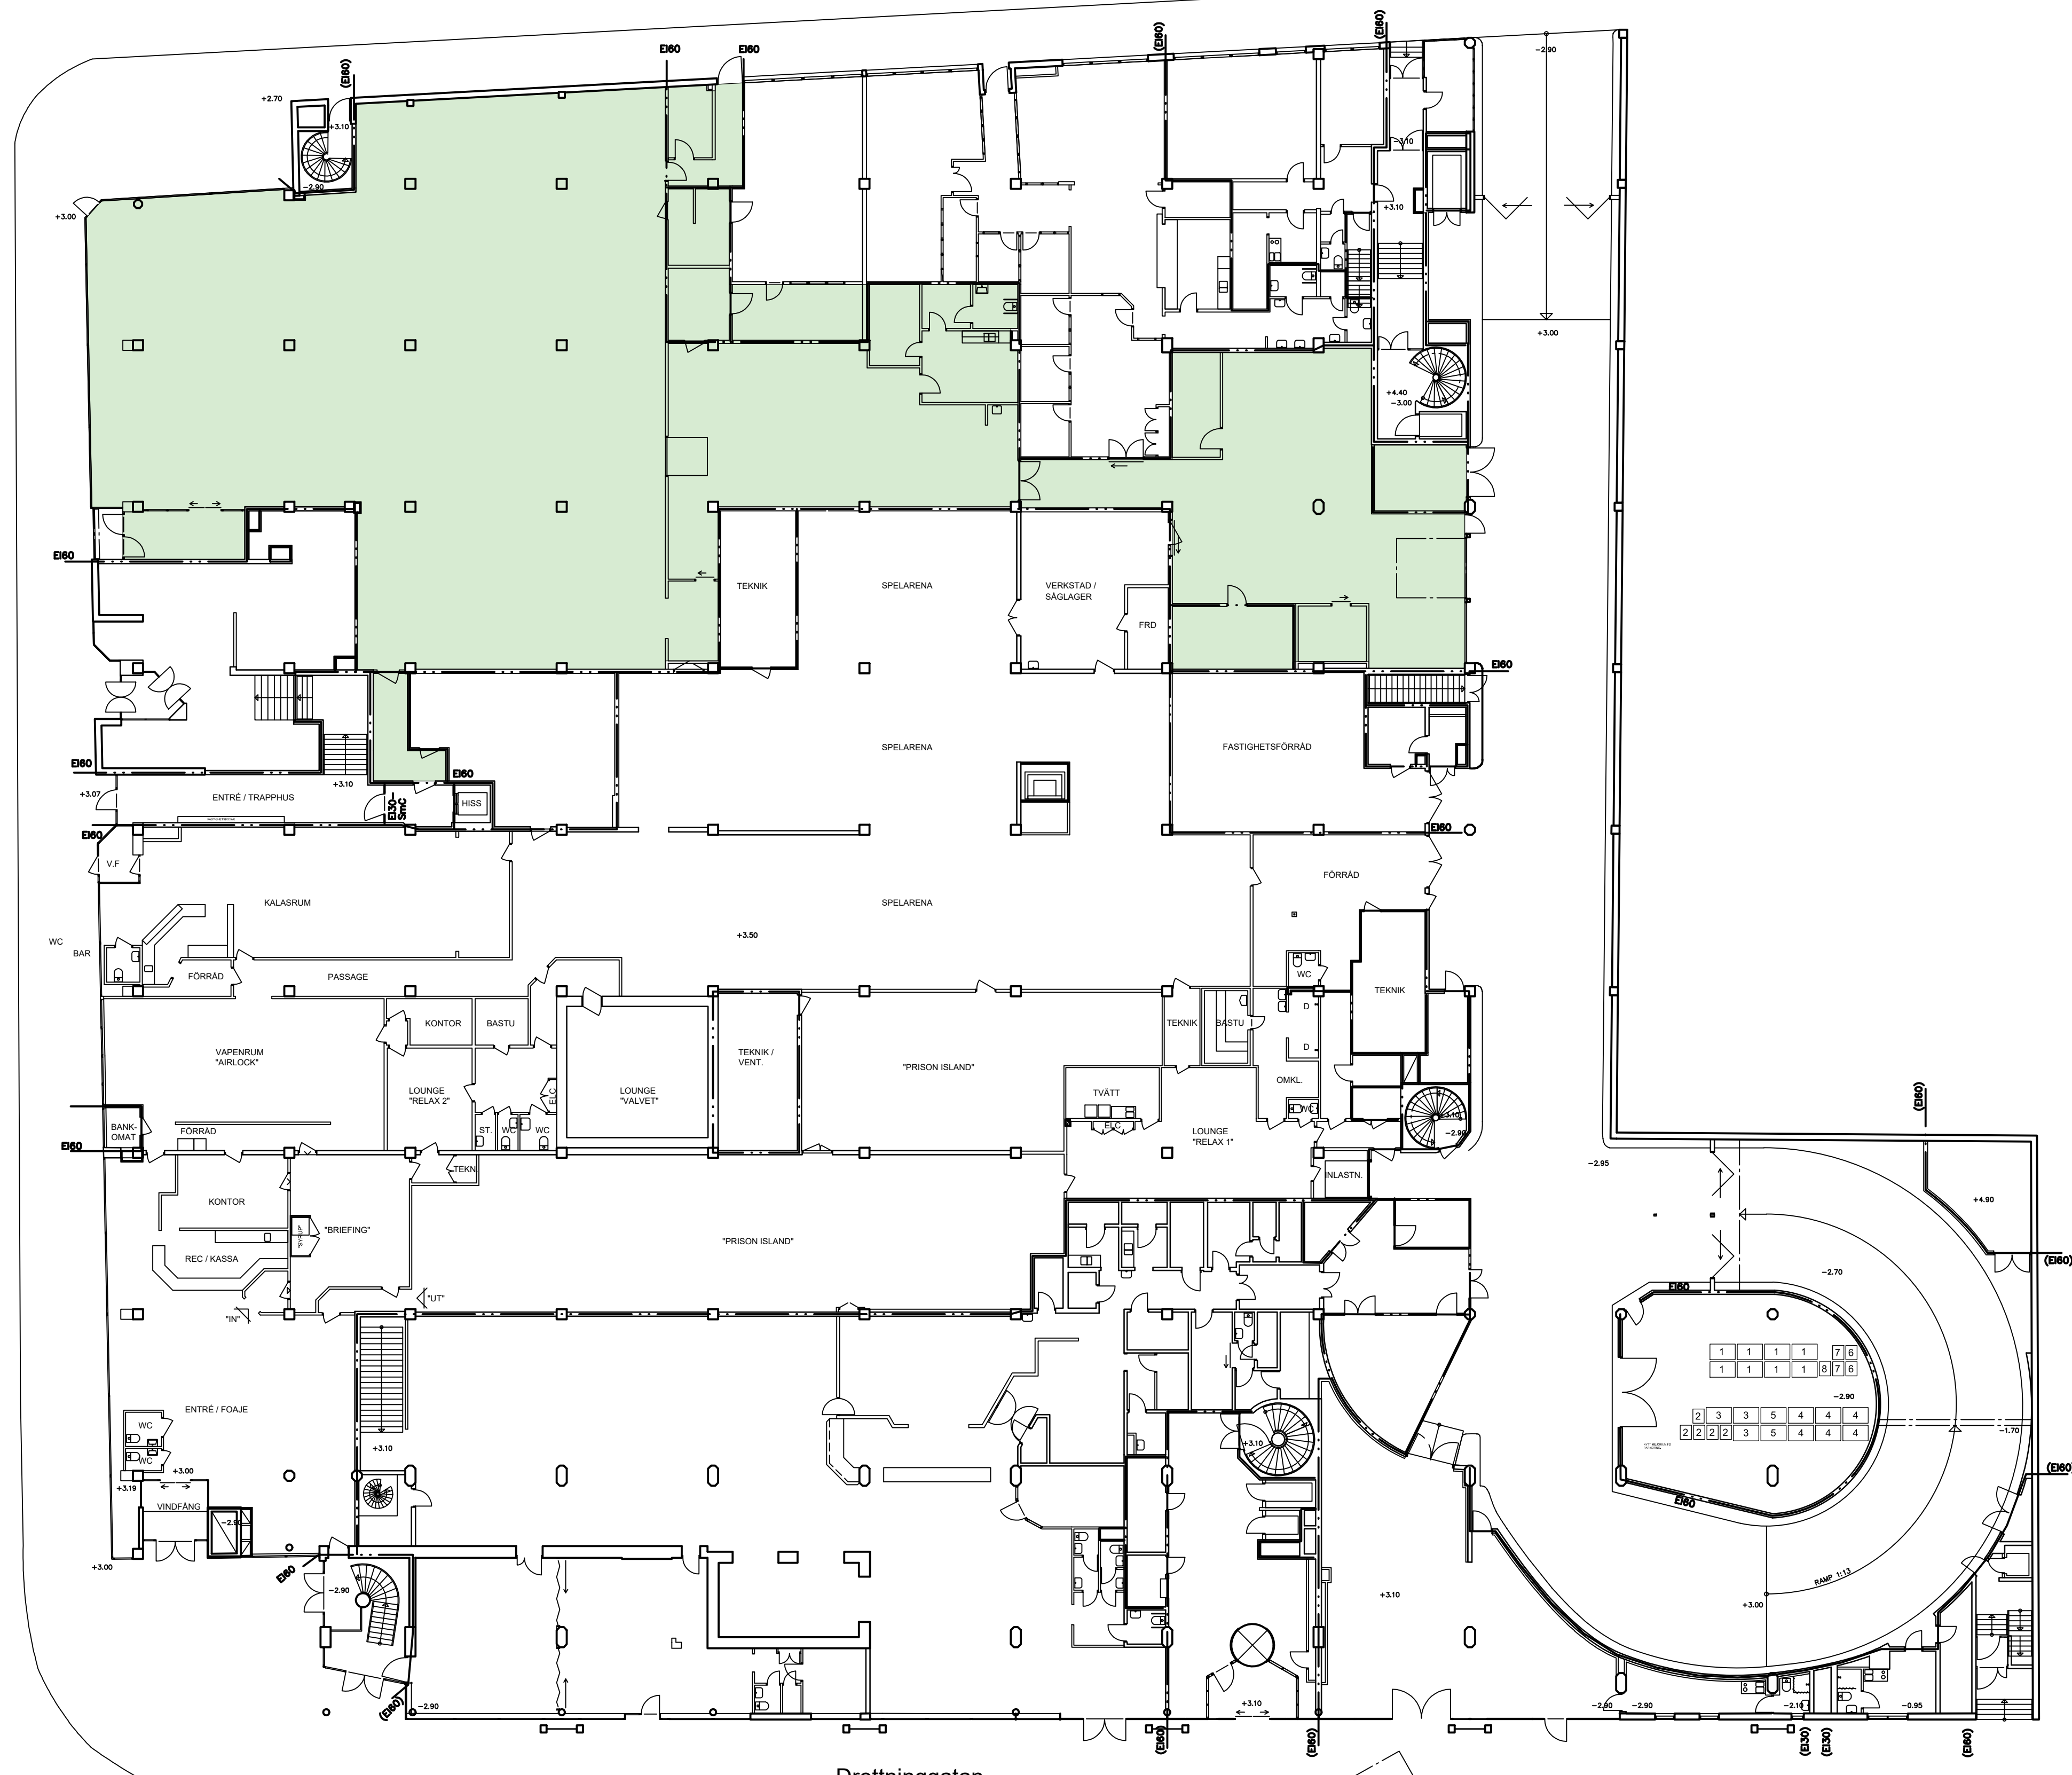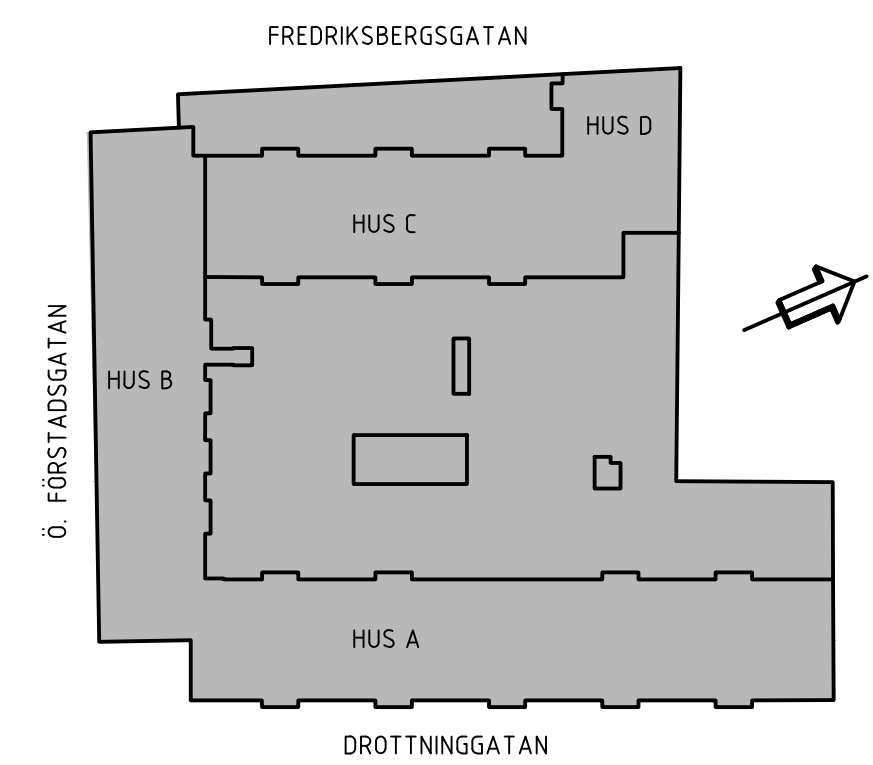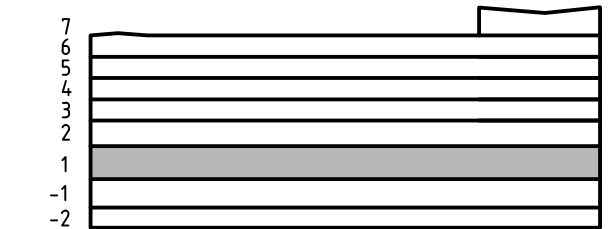

PH 23-06-13

- RELATIONSHANDLING
- BYGGHANDLING
- FÖRFRÅGNINGSUNDERLAG
- PRELIMINÄRHANDLING
- BYGGLOVHANDLING

Arkitektkontoret  
RYDSTERN & LILIEDAHL AB  
Agnesgatan 5 211 33 Malmö  
Tel: 040-30 68 69 E-mail: info@r-l.se  
www.r-l.se

BET	ANT	ÄNDRINGEN AVSER	SIGN	DATUM

Kv NILS 21, MALMÖ  
COOP  
PLAN BOTTENVÄNING

SKALA 1:100 (A1) 1:200 (A3)

RITAD AV, KONSTRUERAD AV MR Arbetser. Arbetser.  
ORT, DATUM MALMÖ 2022-06-XX  
RITNINGNUMMER ANDR BET  
**A0:01**