





- FÖRKLARINGAR
- BRANDELLSGRÄNS E130
  - BELYST/GENOMLYST UTGÅNGSSKYLT
  - EFTERLYSAND E UTGÅNGSSKYLT
  - VÄGG SOM RIVES
  - NY VÄGG
  - NYTT GLASPARTI
  - BEF. DÖRRAR
  - NYA DÖRRAR

BYGGNAD ÄR BRANDKLA S S B1:3.

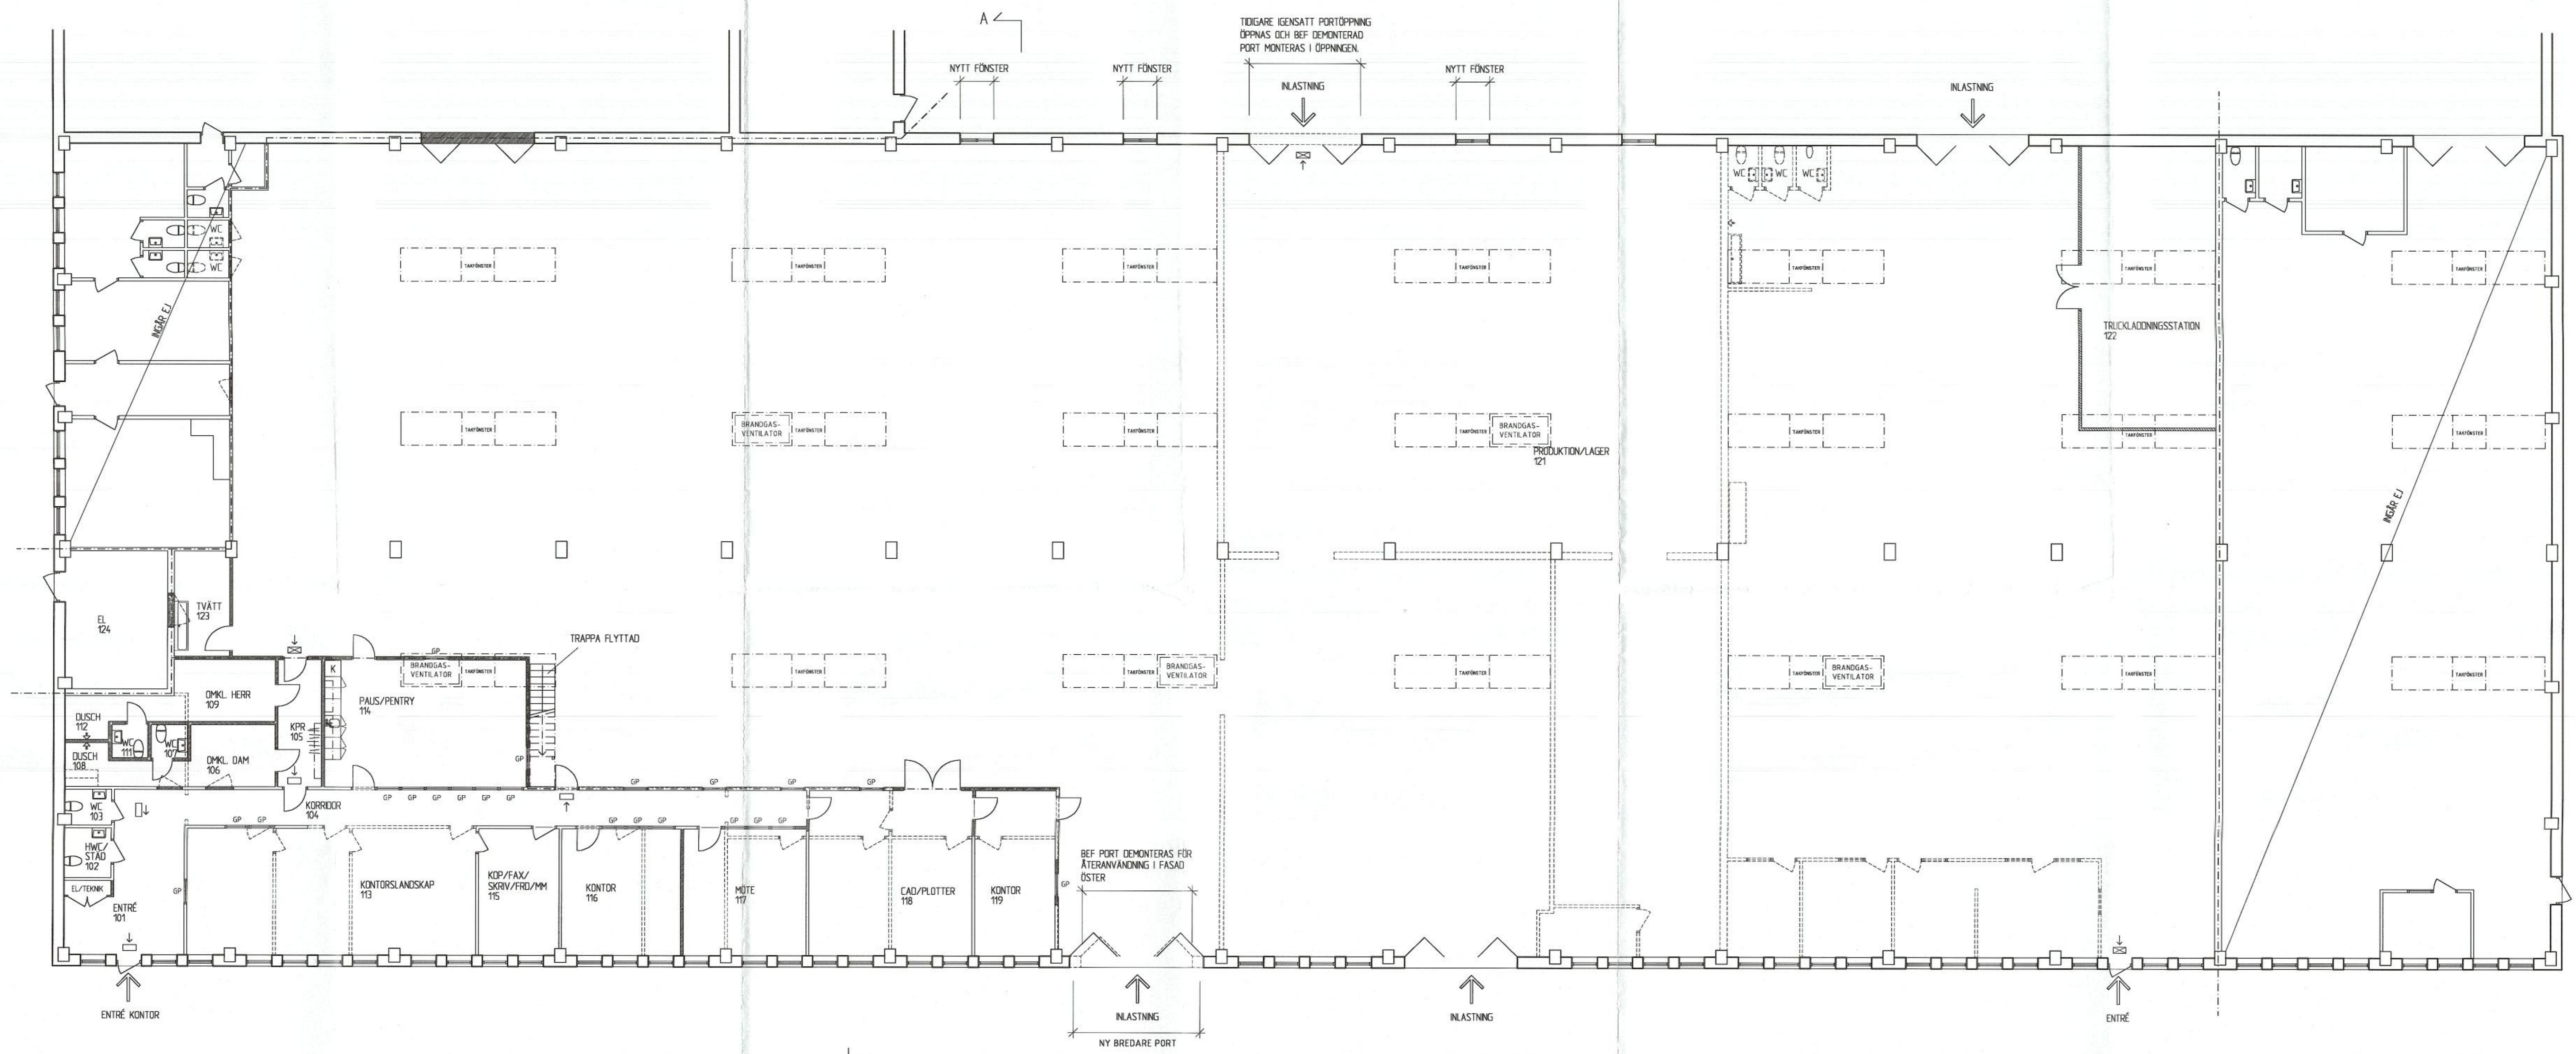

BOTTENPLAN

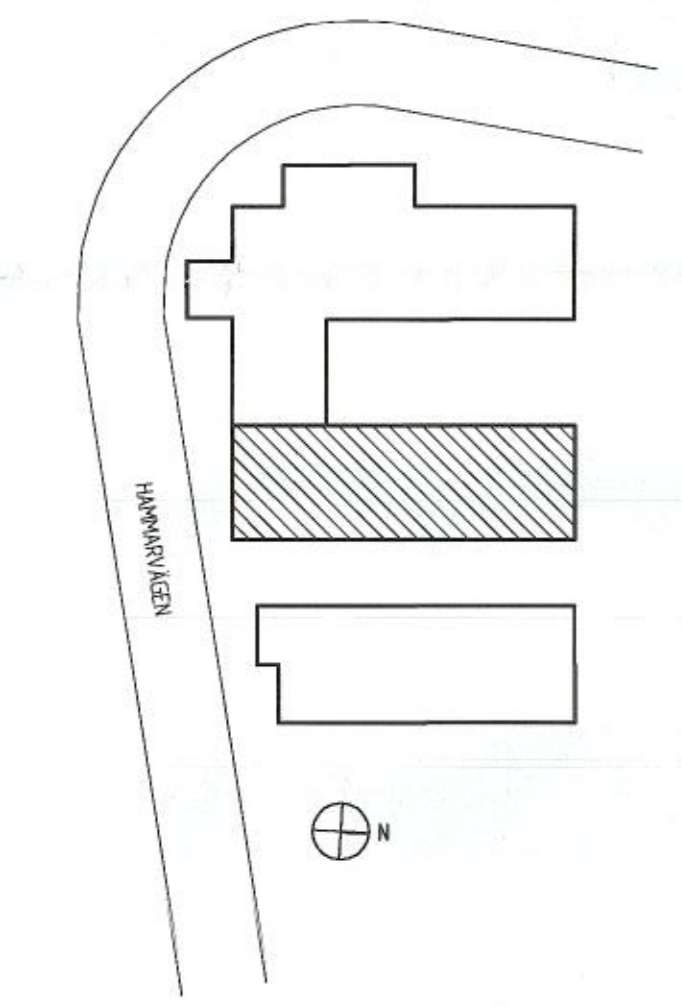

SITUATIONSPLAN

MON 2007-14  
 Ar. 07 den 20/4  
 granskad och godkänd under tillförlitlighet, enm i protokollet närmare angivna. Intyg utg. på byggnadsnämndens i Burlöv vägnär.  
 [Signature]  
 Estlig uppdrags

BURLÖV BYGGNADSNÄMNDEN  
 2006-12-04  
 Diarienum:

FÖRHANDSKOPIA		
RELATIONS RITNING	UPPDRAG NR	RITAD AV
ARBETS RITNING	DATUM	ANSVARIG
FÖRFRÅGNINGSUNDERLAG	2006-11-30	MR
BYGGLOVS RITNING	SMURFIT KAPPA - WELLTILLVERKAREN	HANDLÄGGARE
FÖRHANDSKOPIA	KV TAGARP 16:40 - ARLÖV FASADÄNDRING	KW
	PLAN - SITUATIONSPLAN	
	SKALA 1:100 (A1F) 1:200 (A3F)	NÄMNER I BET
		A1:01

**Aberdeen**  
 PROPERTY INVESTORS

Arkitektkontoret  
 RYDSTERN & LILIEDAHL AB

Vänergraven 31, 211 21 Malmö  
 tel 040 30 68 89, fax 040 651 06 90  
 e-mail ark@mln.se