



FÖRKLARINGAR

Mått anges i millimeter enligt Bygghandlingar 90.
Höjder anges i RH2000.
Ritningens originalformat är A1.
Utskrifter i halvsкала bör mättkontrolleras.

FÖRESKRIFTER

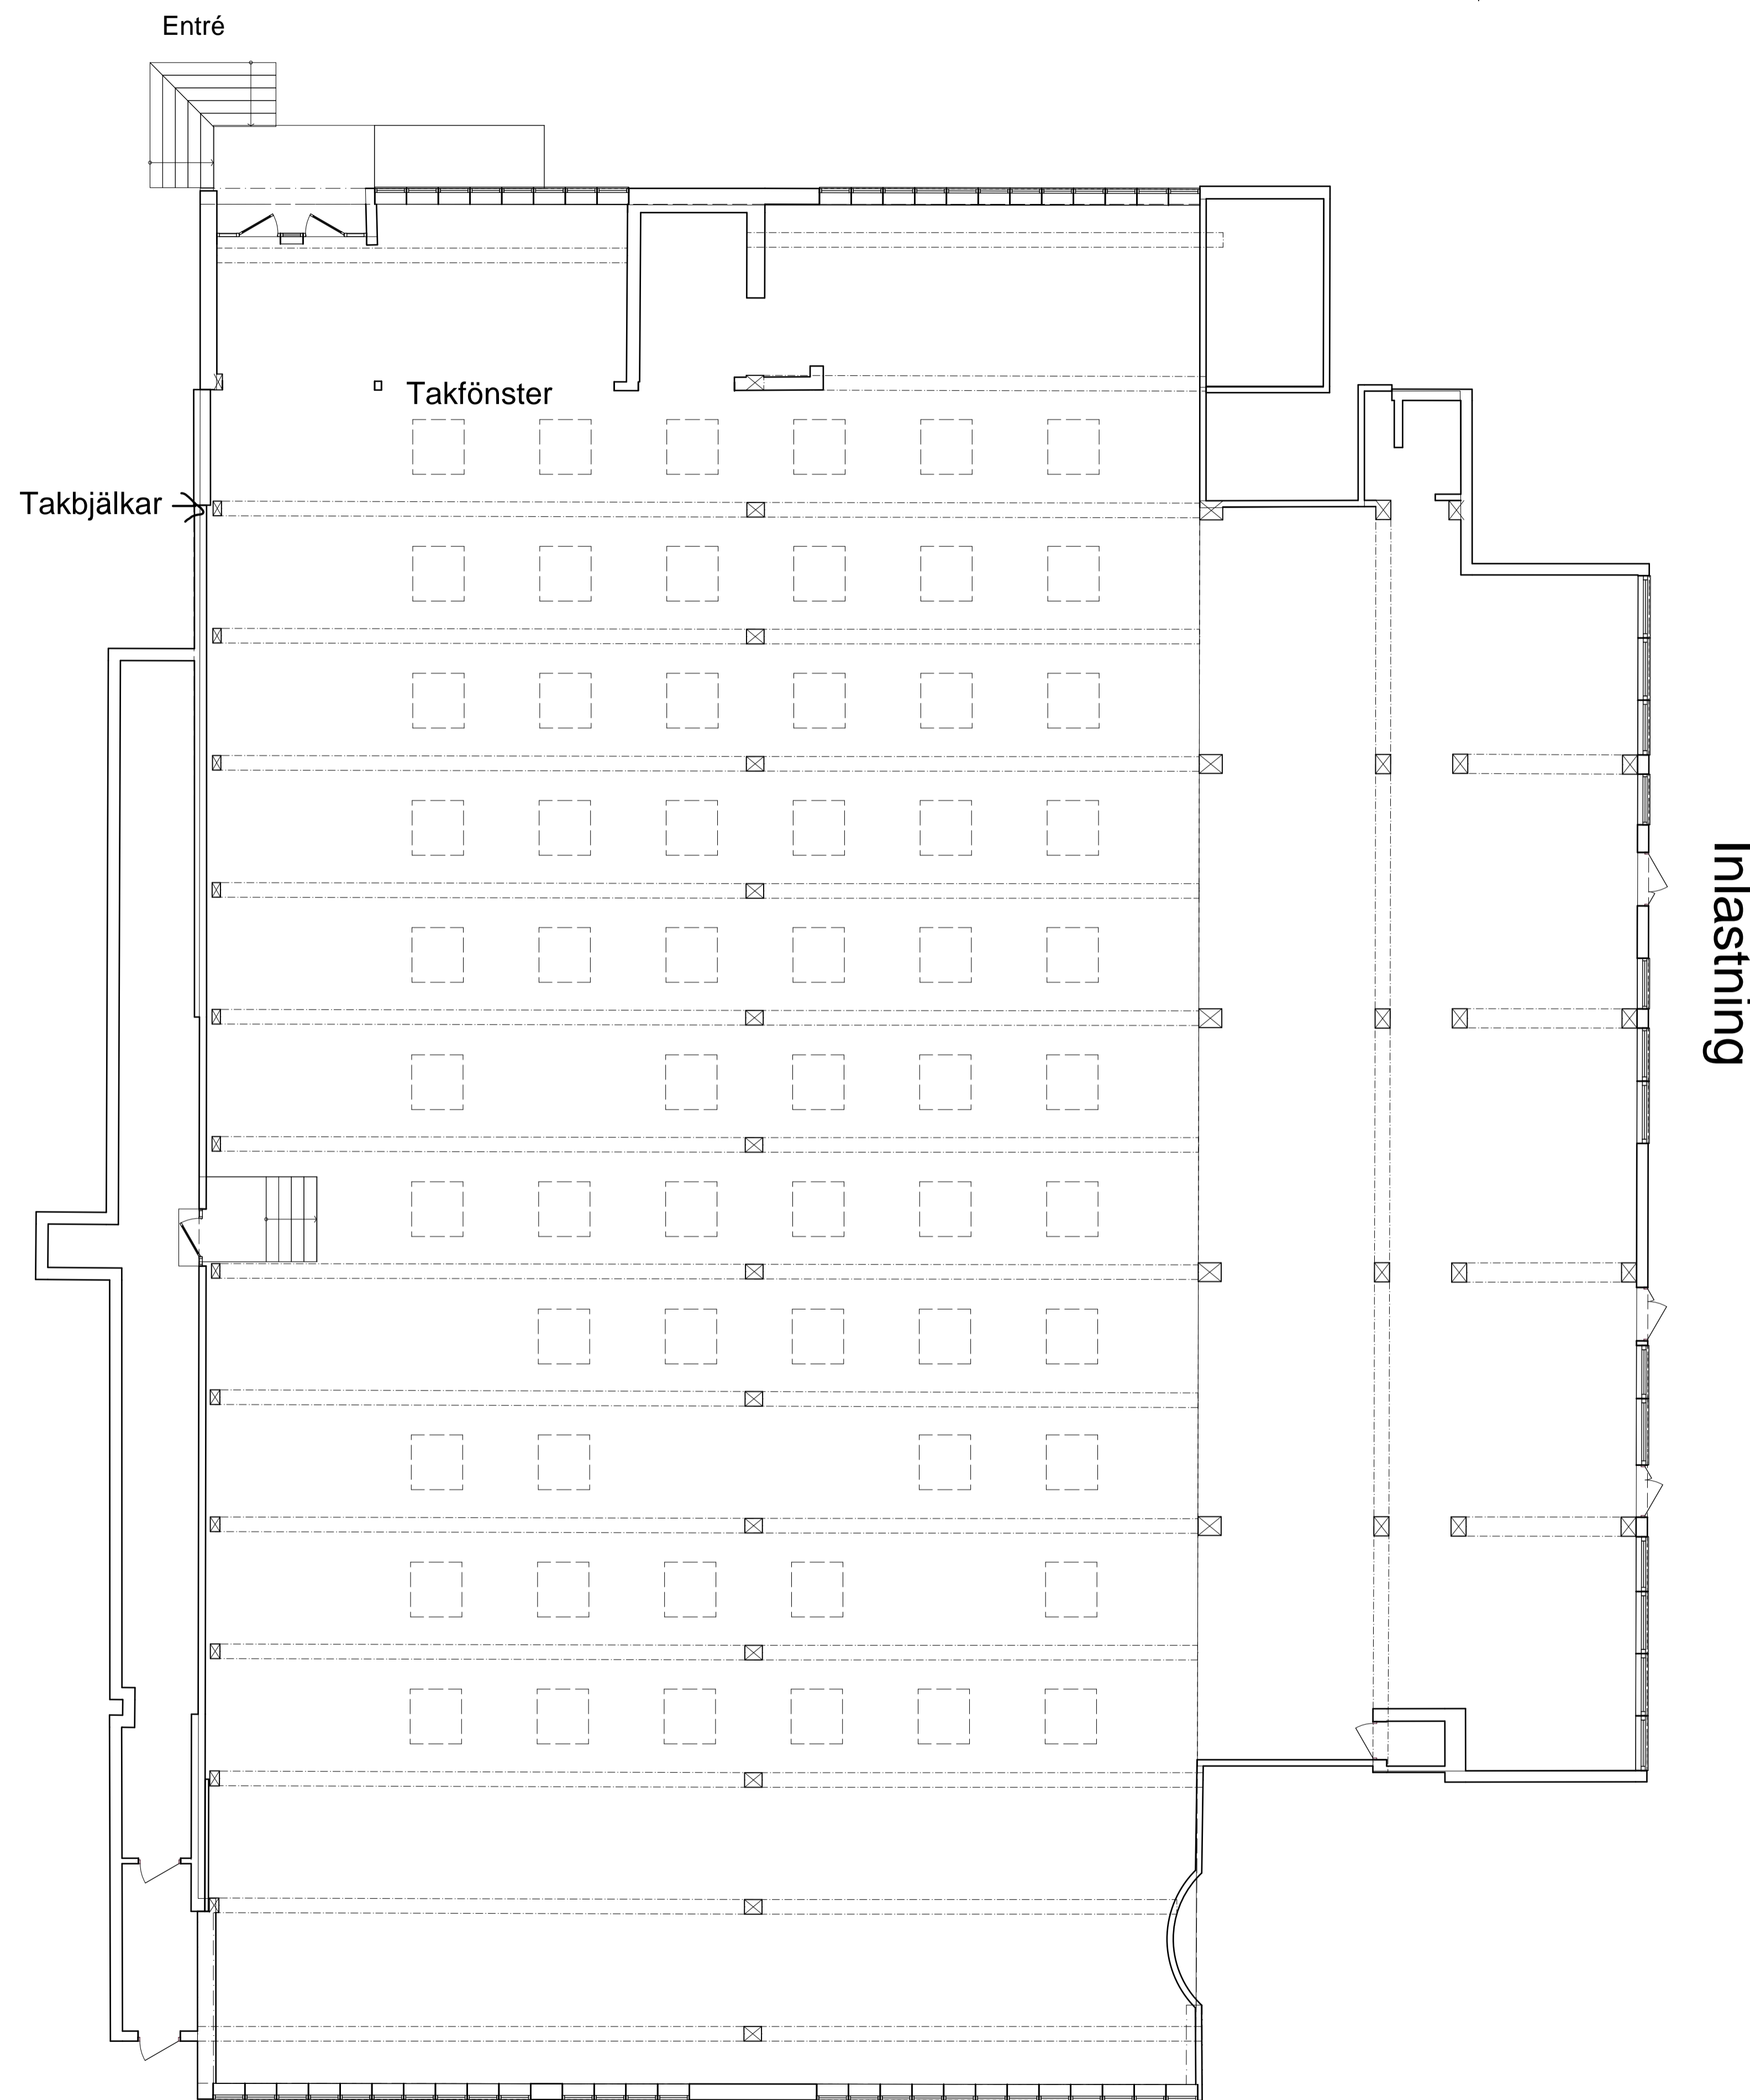

Plan 1
1:100

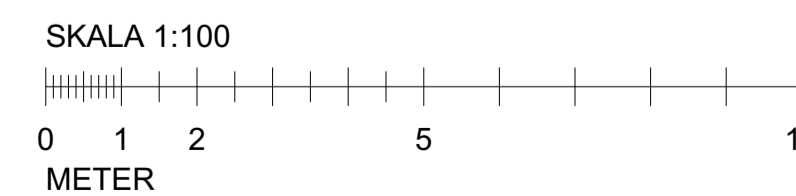

| BET | ANT | ÄNDRING AVSER | DATUM | Sign. |
|---|--------------------------|---------------|------------------|-----------------------------|
| Preliminärhandling | | | | |
| Kv. Solen | | | | |
|  MILLIMETER ARKITEKTER | | | | |
| BYGG- HERRE | P-info BESTÄLLARE | | | |
| (A) | Millimeter Arkitekter AB | | | |
| K | P-info K-Konsult | | | |
| E | P-info E-Konsult | | | |
| V | P-info V-Konsult | | | |
| Br | P-info Br-Konsult | | | |
| LUPPORAG NR | 4000 | RTAD AV | ES | HANDLÄGGARE Elena Shkiro |
| DATUM | 2023-11-17 | ANSVÄRRIG | Mikael Liljefors | |
| UTREDNING ARKITEKT Plan 1, Hus C | | | | |
| SKALA A1 1:100 | NUMMER JA001 | | | BET |