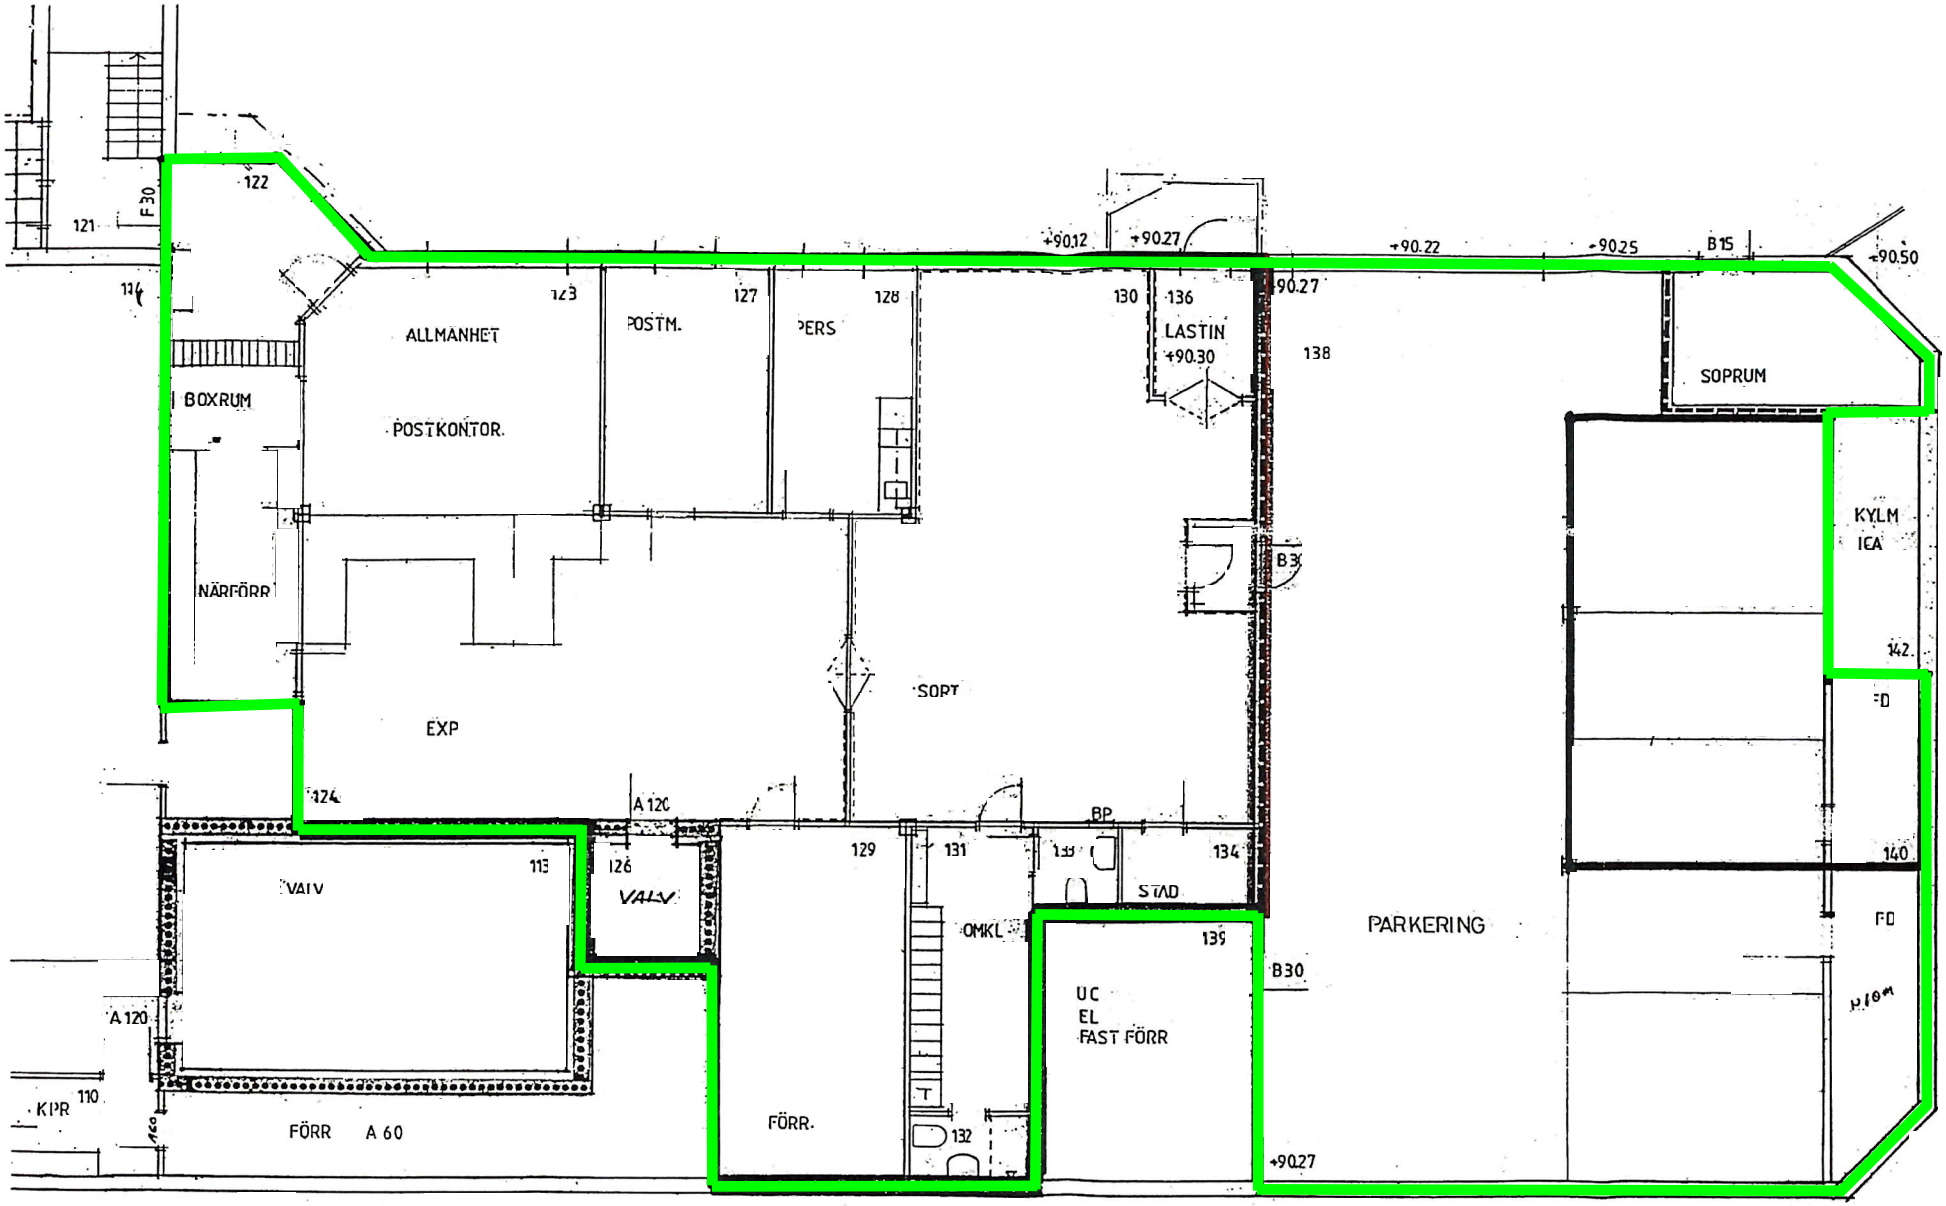

A1A

BYGGNADSLOVSHANDLING

A	FÖRR
REV.	ANT.

HLM