



2023-05-30 13:09:44 \\bestnet.se\Shared\3041-Users\Oscar\3662\Documents\NY FIL PEAB Almnäs Byggnad A - BL - R23_oscarselemba.rvt

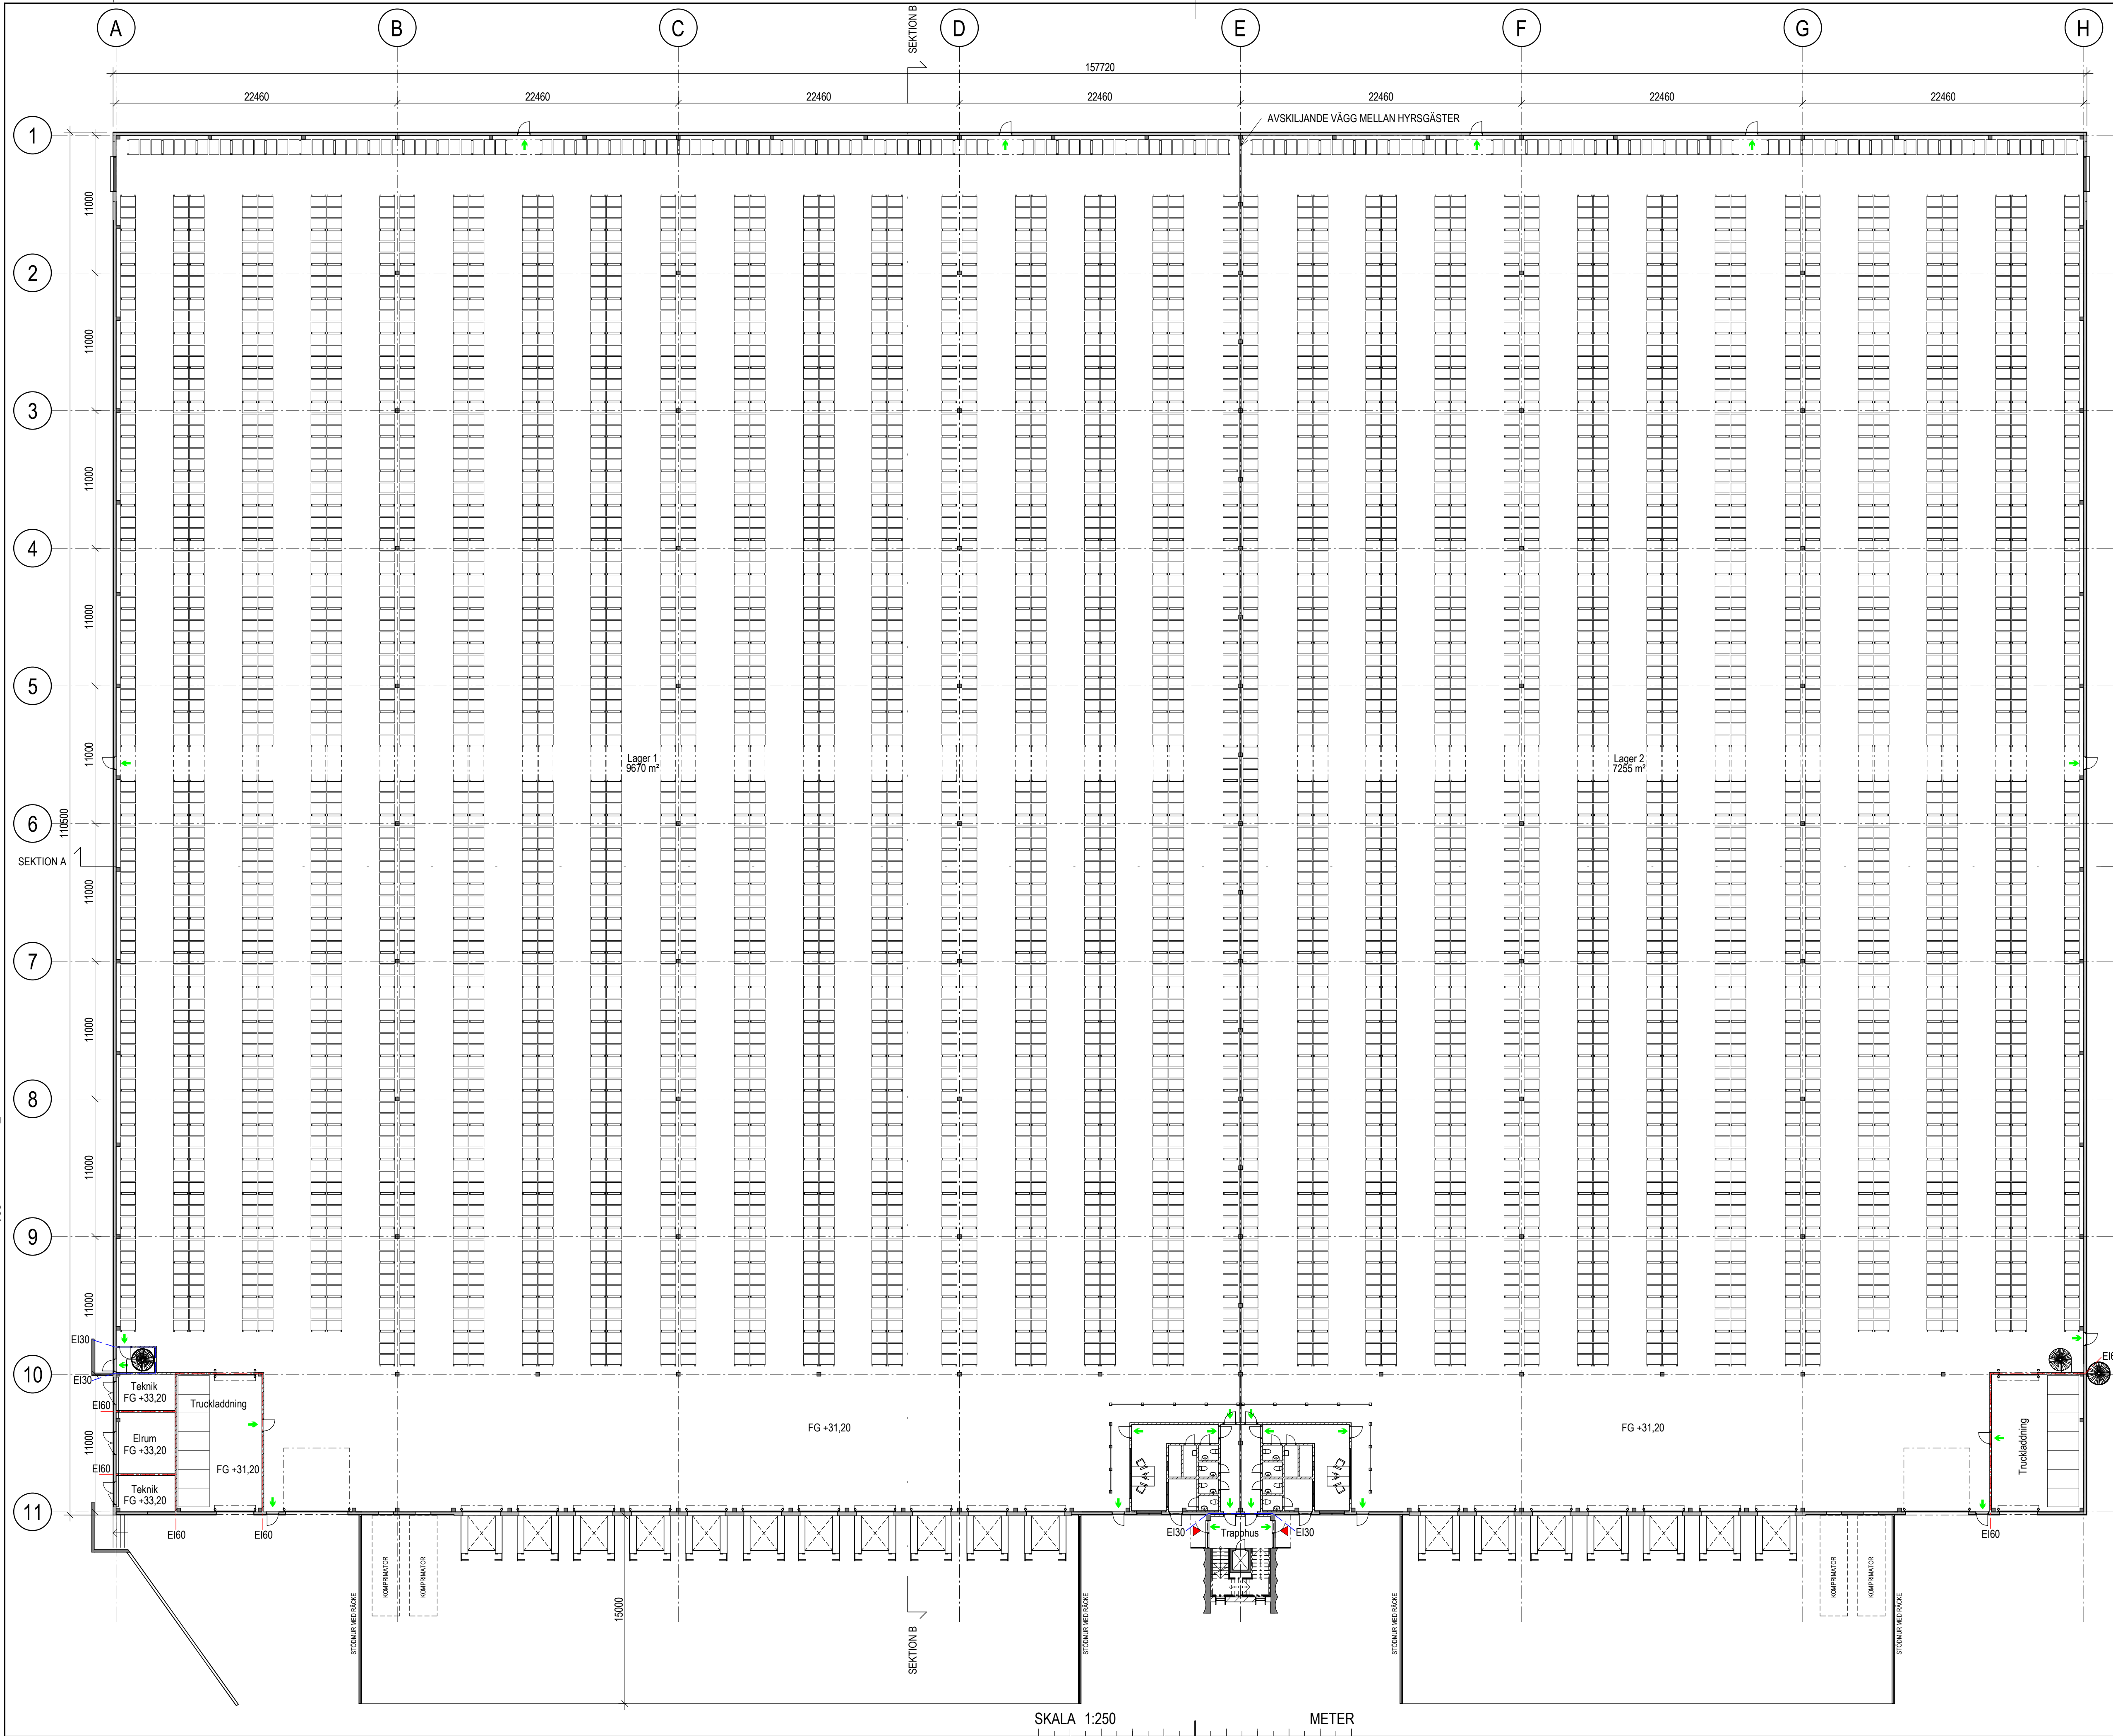

FÖRKLARINGAR

MÅTT ANGES I MILLIMETER. PLUSHÖJDER ANGES I METER.

- BETONG
- PLÅTSANDWICHVÄGG
- LÄTTVÄGG
- ENTRÉER
- UTRYMNINGSVÄG
- BRANDCELLSGRÄNS EI30
- BRANDCELLSGRÄNS EI60
- UTR.PL. TILLFÄLLIG UTRYMNINGS-PLATS FÖR RULLSTOL
- AK ARMBÅGSKONTAKT TILL DÖRAUTOMATIK

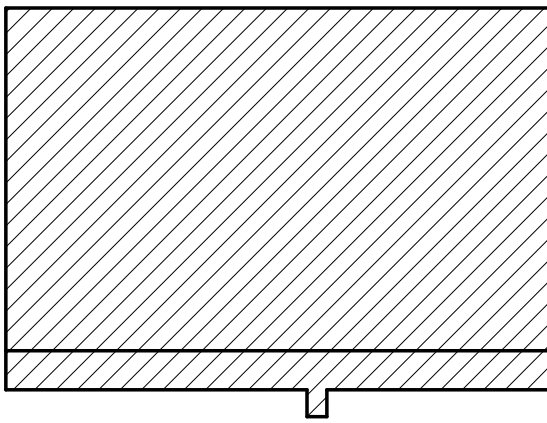

BYGGLOVSHANDLING

SÖDERTÅLJE
ALMNÄS 5:33
NYBYGGNAD



UPPDRAG NR 22-030	RITAD KONSTR. AV Oscar Selemba	HANDLAGGARE Oscar Selemba
DATUM 2023-05-09	ANSVARIG Fredrik Cardell	

40.1 PLANER

PLAN 1 ÖVERSIKT

BYGGNAD A

SKALA 1:250	NUMMER A1-10	BET A
----------------	-----------------	----------

A3-ritning gäller halva skalar