


2023-05-30 13:06:41 \\bestnet.se\Shared\3041-Users\Oscar\3662\Documents\NY FIL PEAB Almnäs Byggnad B - BL - R23_oscarselemba.rvt

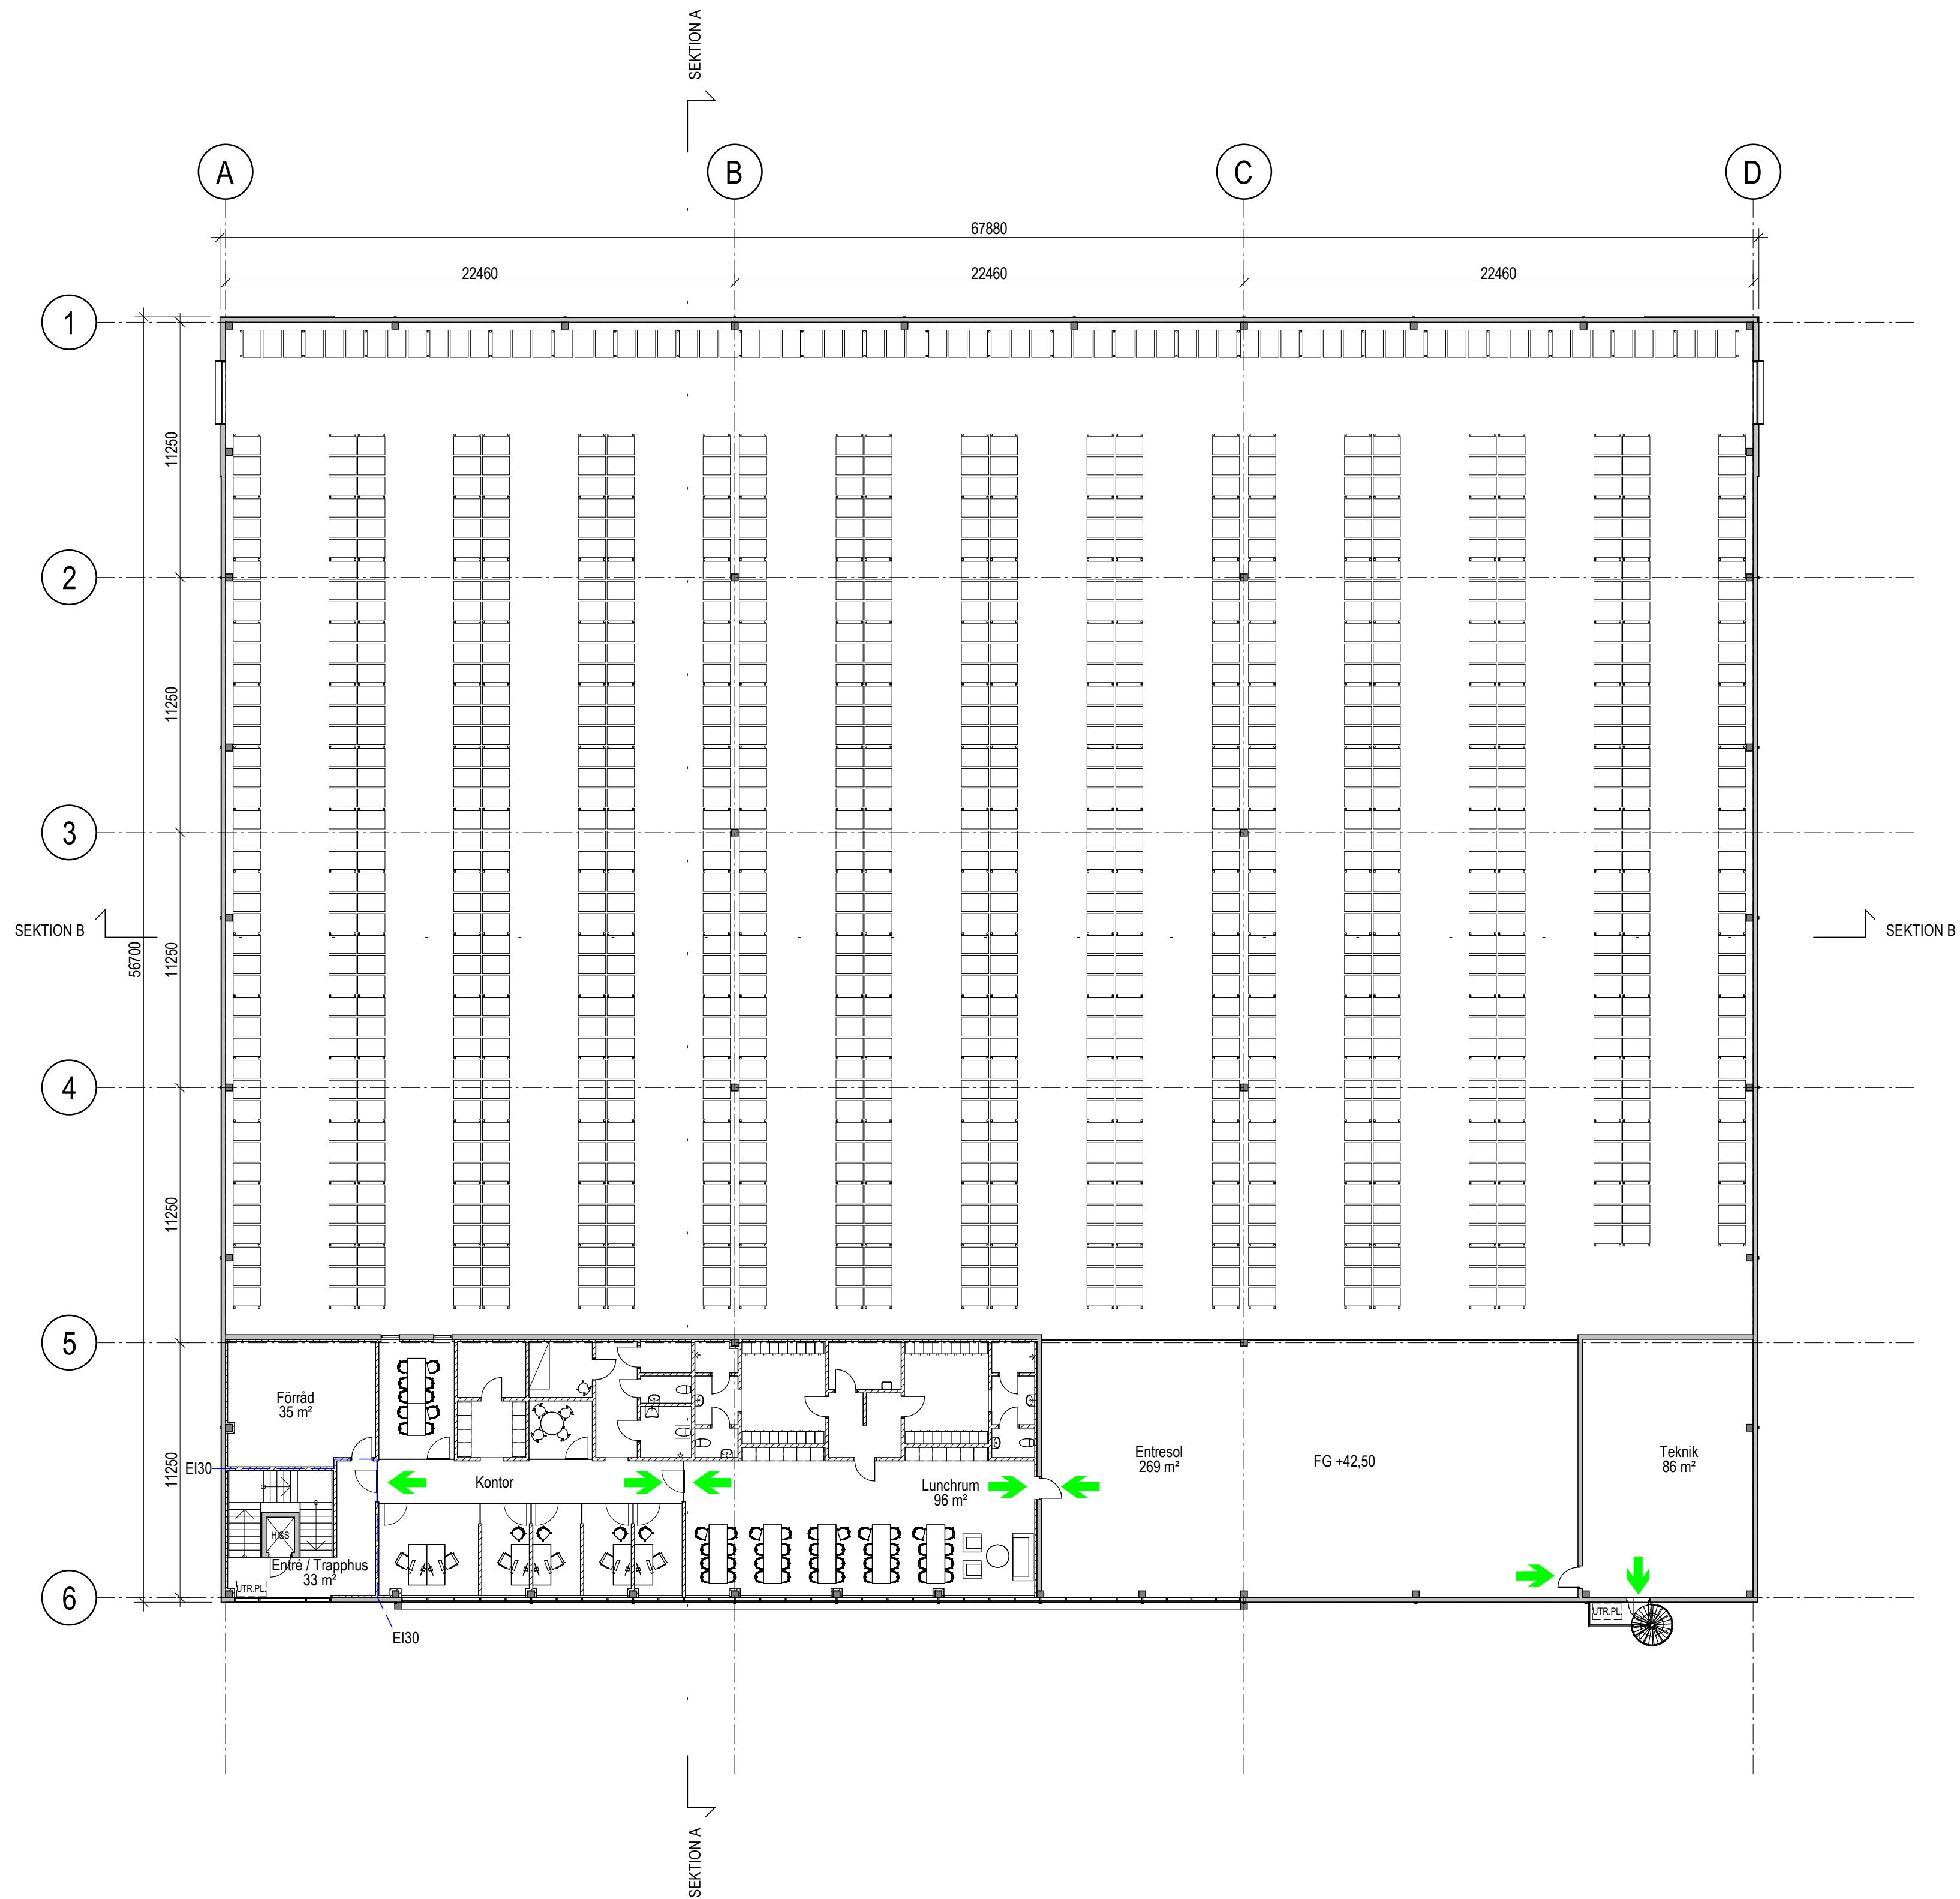


FÖRKLARINGAR

MÅTT ANGES I MILLIMETER. PLUSHÖJDER ANGES I METER.

- BETONG
- PLÅTSANDWICHVÄGG
- LÄTTVÄGG
- ENTRÉER
- UTRYMNINGSVÄG
- BRANDCELLSGRÄNS EI30
- BRANDCELLSGRÄNS EI60

- TILLFÄLLIG UTRYMNINGSPLATS FÖR RULLSTOL
- AK ARMBÄGSKONTAKT TILL DÖRRAUTOMATIK

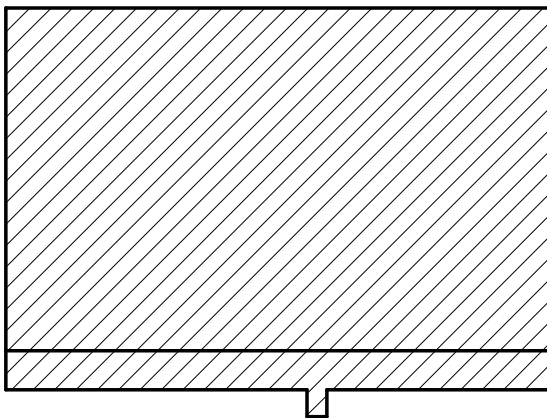

A Rev: A 2023-05-29 OS
BET ANDRINGEN AVSER DATUM SIGN

BYGGLOVSHANDLING

SÖDERTÅLJE

ALMNÄS 5:33
NYBYGGNAD



UPPDRAK NR 22-030	RITADKONSTR. AV Oscar Selemba	HANDLAGGARE Oscar Selemba
DATUM 2023-05-09	ANSVARIG Fredrik Cardell	

40.1 PLANER

PLAN 2 ÖVERSIKT

BYGGNAD B

SKALA 1:200	NUMMER B1-20	BET A
----------------	-----------------	----------

A3-ritning gäller halva skalar