


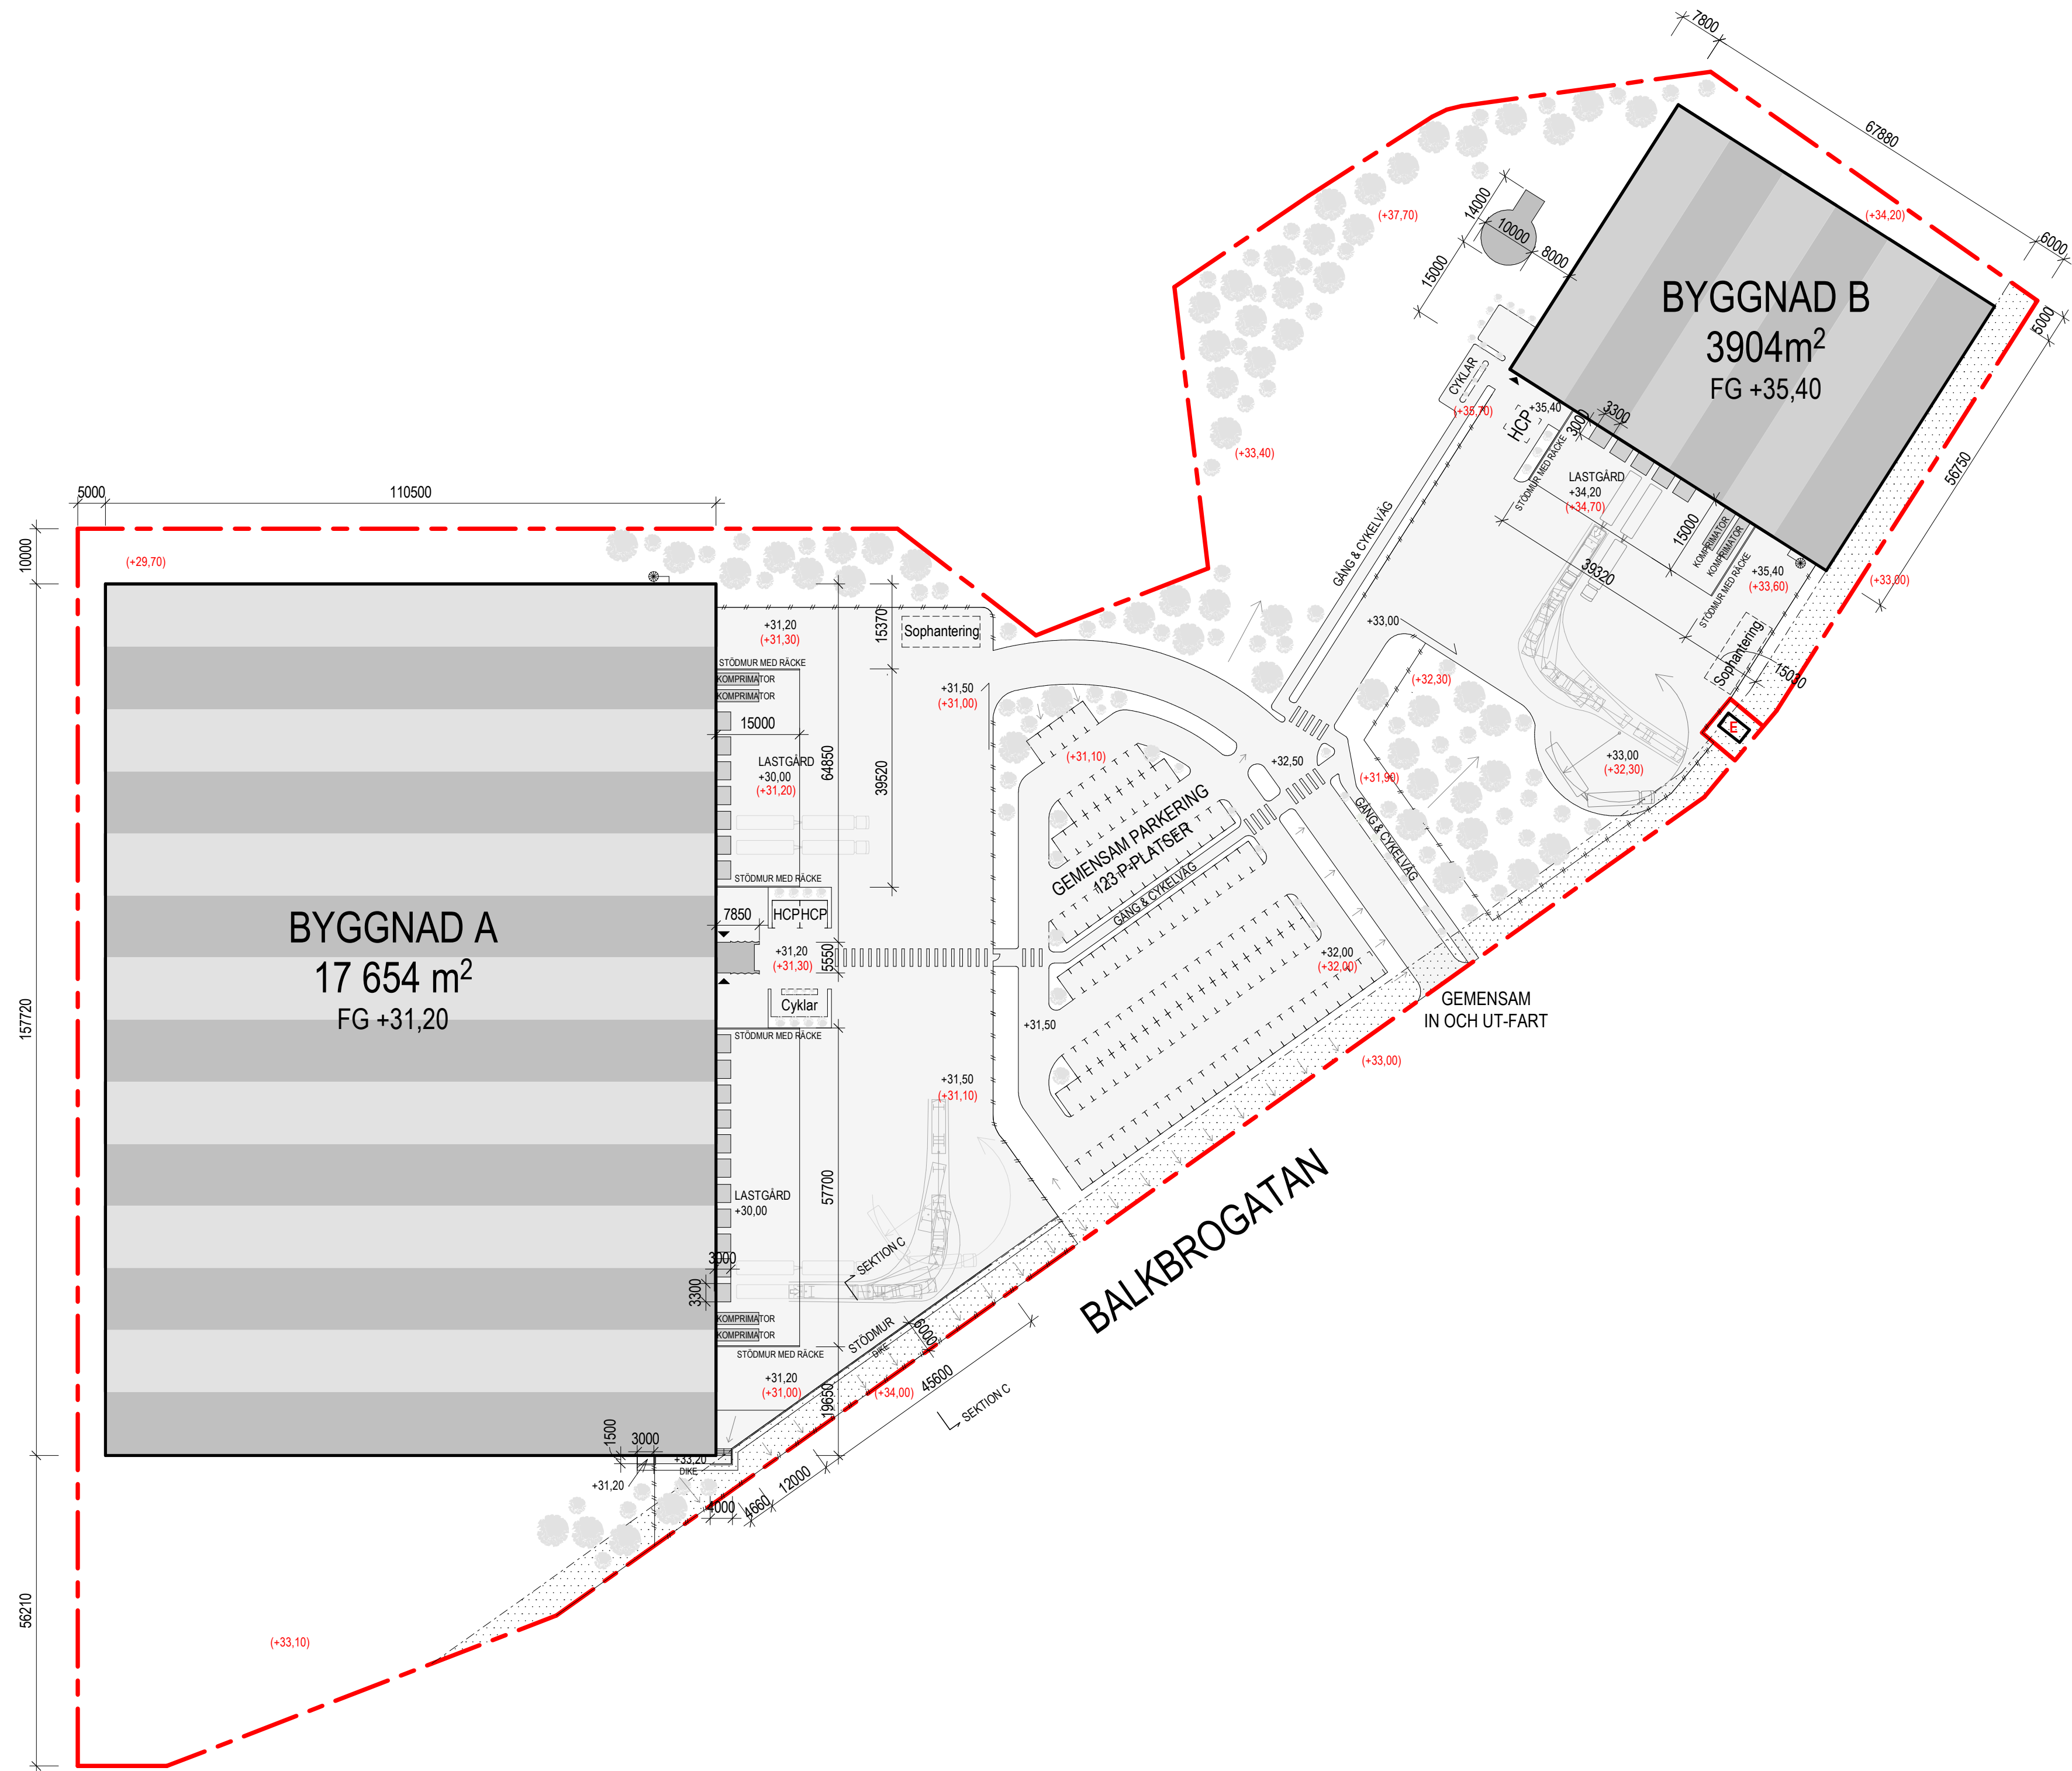

FÖRKLARINGAR

MÄTT ANGES I MM. PLUSHÖJDER ANGES I M.

- FASTIGHETSGRÄNS
- EGENSKAPSGRÄNS
- STÅNGSEL
- HUVUDENTRÉ
- NY PLUSHÖJD
- BEFINTLIG PLUSHÖJD

AREOR

TOMTYTA	53 914 m²
BYGGNAD A	
BYA	17 654 m²
VARAV LASTHUS	178 m²
BTA	
BOTTENPLAN	17 476 m²
ENTRESOL	1 858 m²
SUMMA	19 334 m²
BYGGNAD B	
BYA	3 904 m²
VARAV LASTHUS	50 m²
BTA	
BOTTENPLAN	3 854 m²
ENTRESOL	796 m²
SUMMA	4 650 m²

PARKERING

5/1000m² BTA INNEBÄR	109 st
REDOVISADE PÅ RITNING	126 st


CYKELPARKERINGAR REDOVISADE UTANFÖR SAMTLIGA ENTRÉER.

VERKSAMHETSBESKRIVNING

ENL. BILAGA.

DAGVATTENHANTERING

ENL. BILAGA.

 

A	Rev: A	2023-05-22	OS
BET	ÄNDRINGEN AVSEER	DATUM	SIGN
BYGGLOVSHANDLING			
SÖDERTÅLJE			
ALMNÄS 5:33			
Nybyggnad			
UPPDRAG NR	RITADKONSTR. AV	HANDLÄGGARE	
22-030	Oscar Selemba	Oscar Selemba	
DATUM	ANSVARIG		
2023-05-09	Fredrik Cardell		
40 SITUATIONSPLAN / MARKPLANERINGSRITNING			
SITUATIONSPLAN / MARKPLANERINGSRITNING			
SKALA	NUMMER	BET	
1:800	S1	A	

A3-ritning gäller halva skalor