

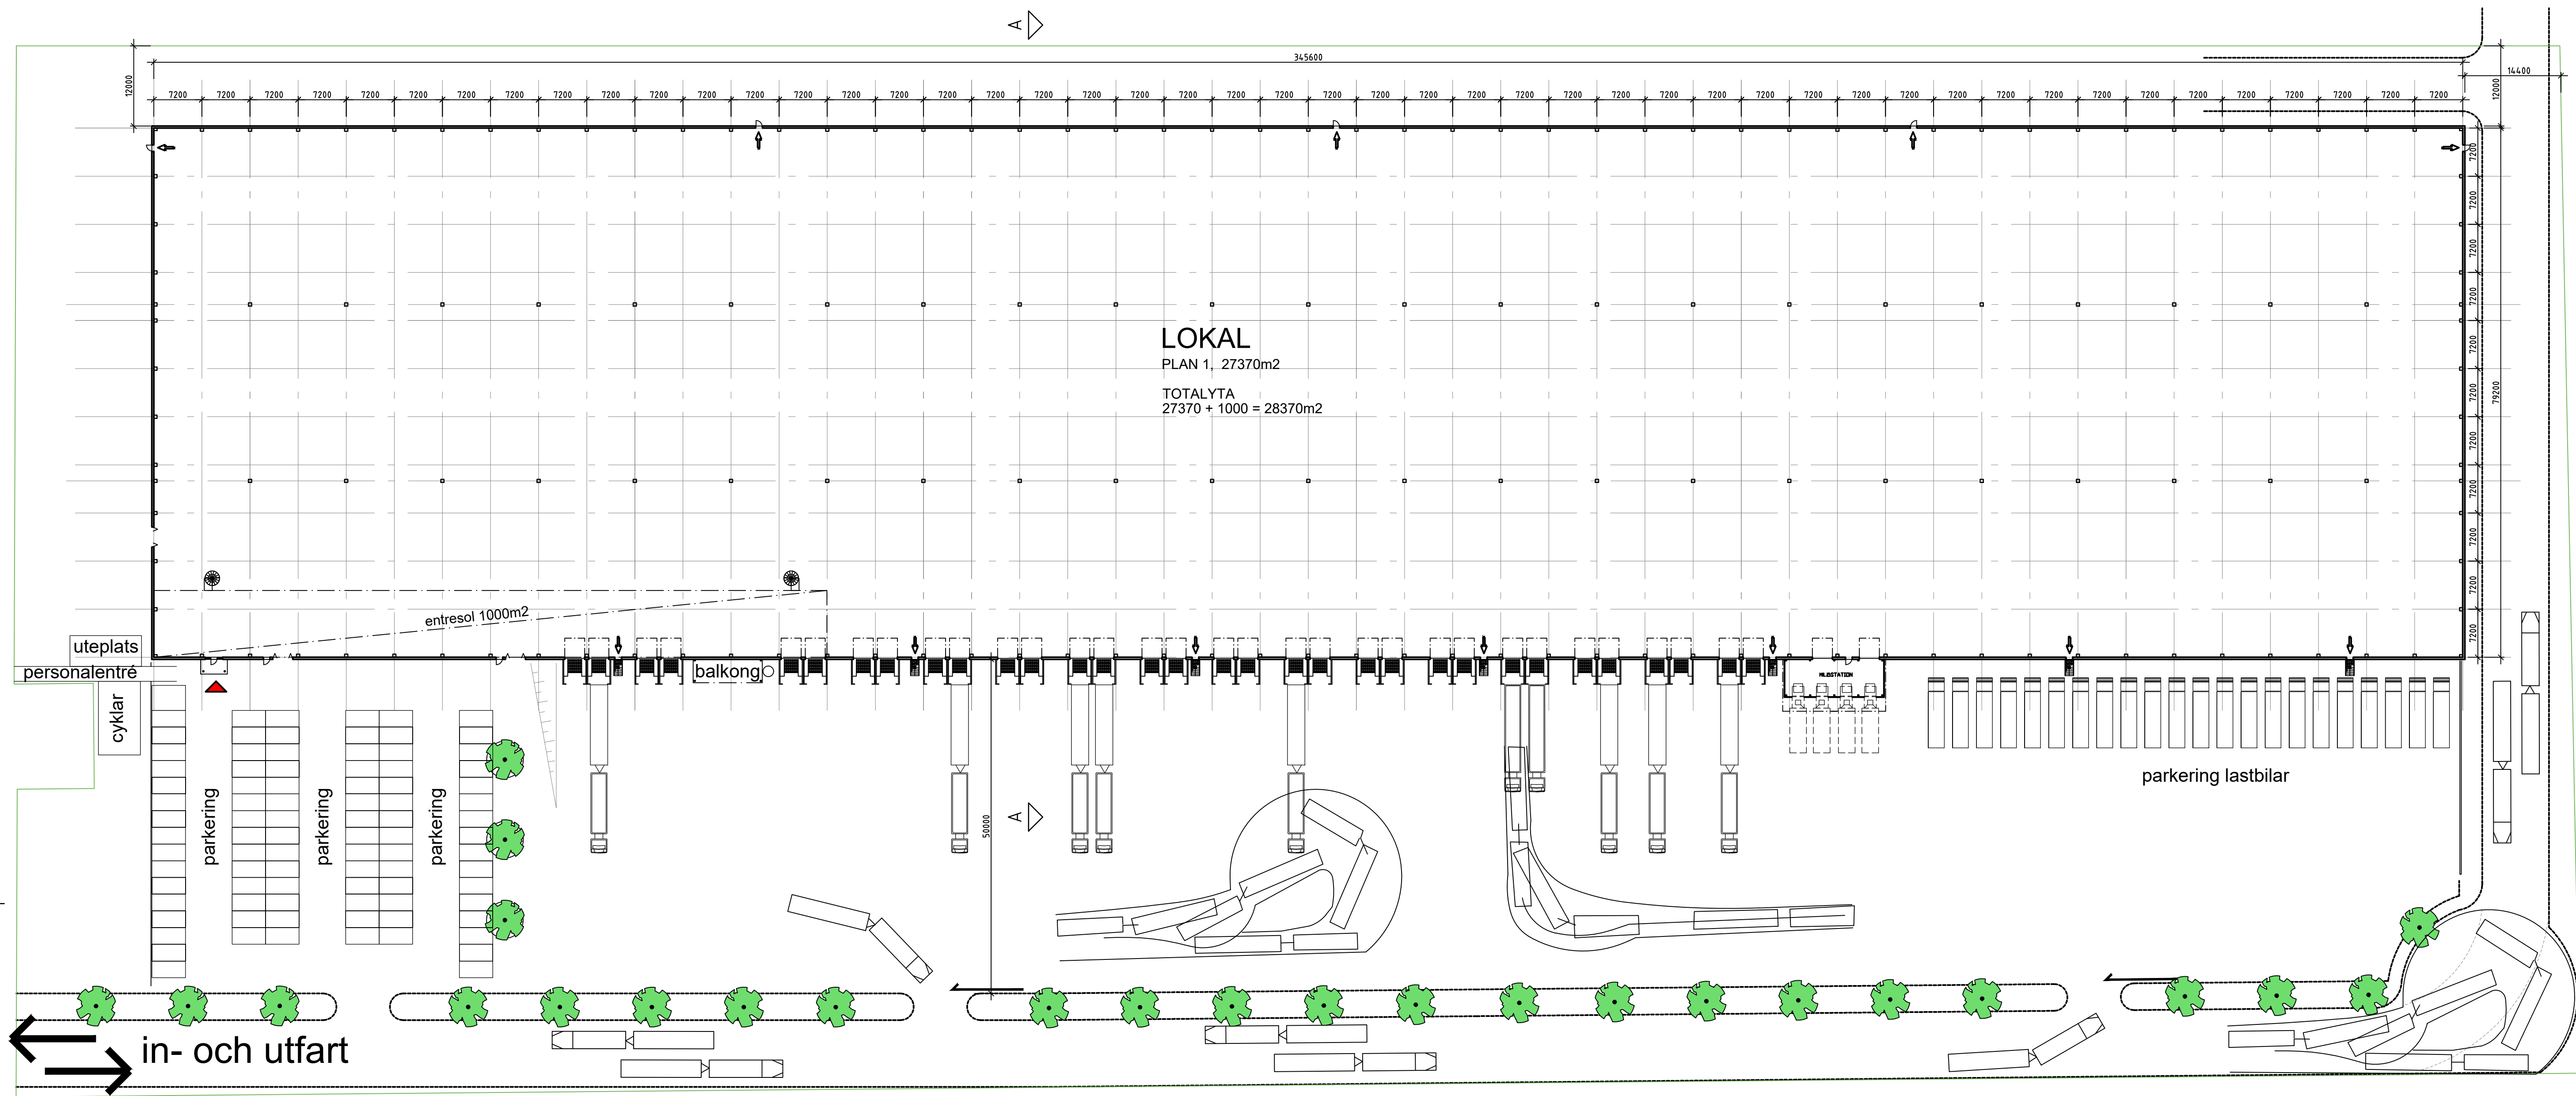


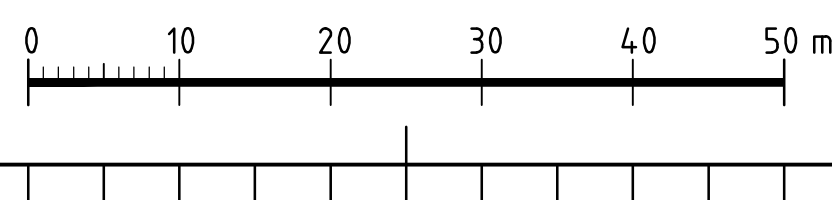

PLAN 1, (27 630m2 BYA)

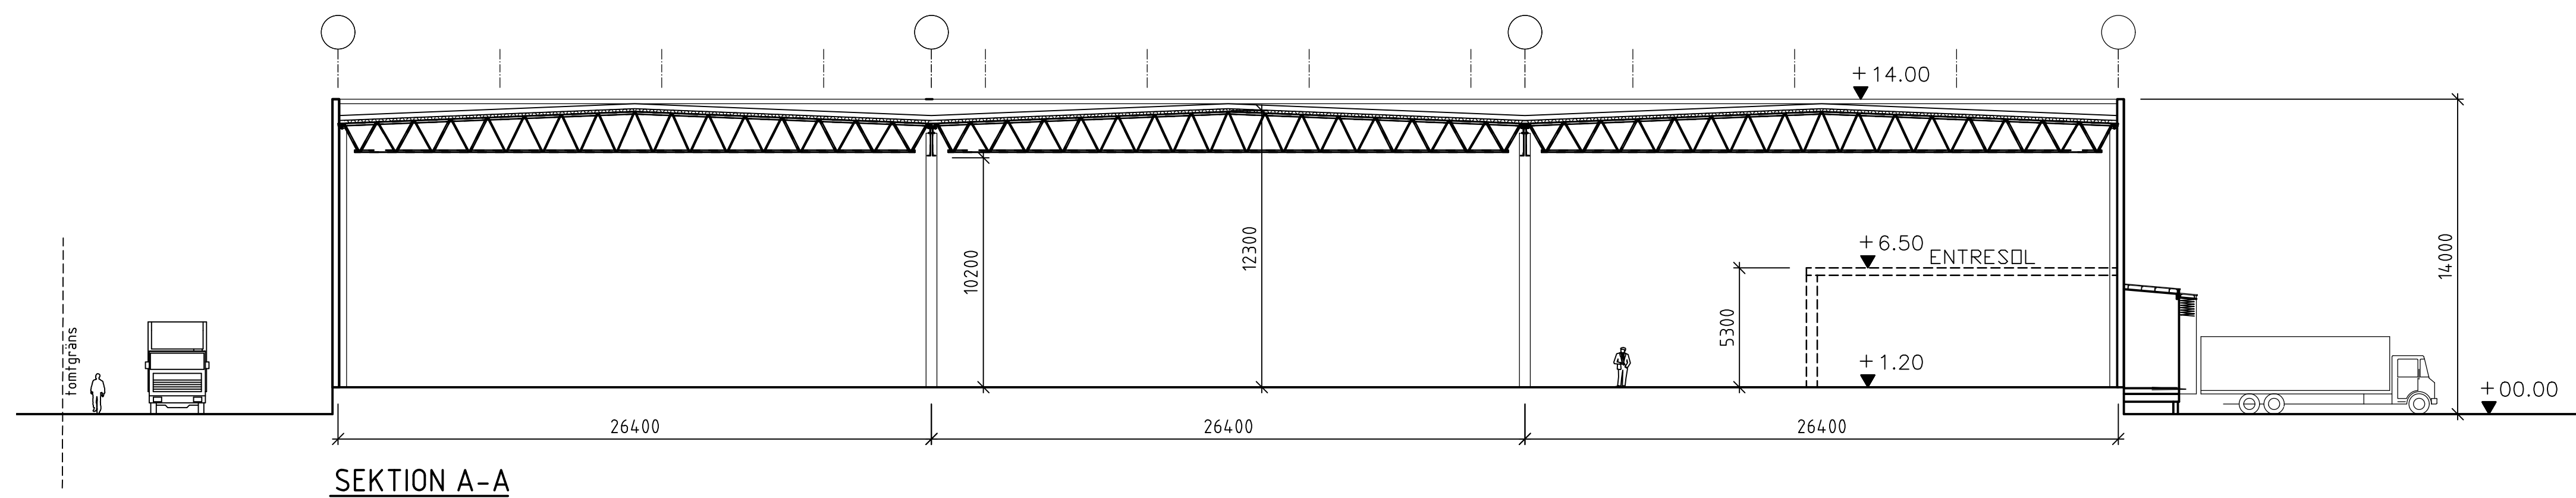

BET	ANT	ÄNDRINGEN AVSER	SIGN	DATUM
FÖRHANDSKOPIA 200609				
Rundbom Arkitektur www.rundbom-arkitektur.se				
BROADGATE ASSET MANAGEMENT				
ÅNSTA 20:160 mm				
A	RUNDBOM ARKITEKTUR ESKILSTUNAVÄGEN 34, 645 34 STRÅNGNÄS			TEL: 0152-185 9 MOBIL: 0733-41435
LA				
K				
VENT				
VS				
EL				
UPPDRAG NR 743-01		RITAD/KONSTR AV JR	HANDLÄGGARE JAN RUNDBOM	
DATUM		PROJEKTANSVARIG <i>Jan Rundbom</i>		
LOGESTIKPLATS ÅNSTA ÅNSTA 20:160 mm, ÖREBRO KOMMUN PLAN OCH SEKTION ALT. 2				
SKALA A1/A3 1:500/1:1000		NUMMER A303:00010-2		
				BET