



2025-03-19 13:02:14

Sektion B-B

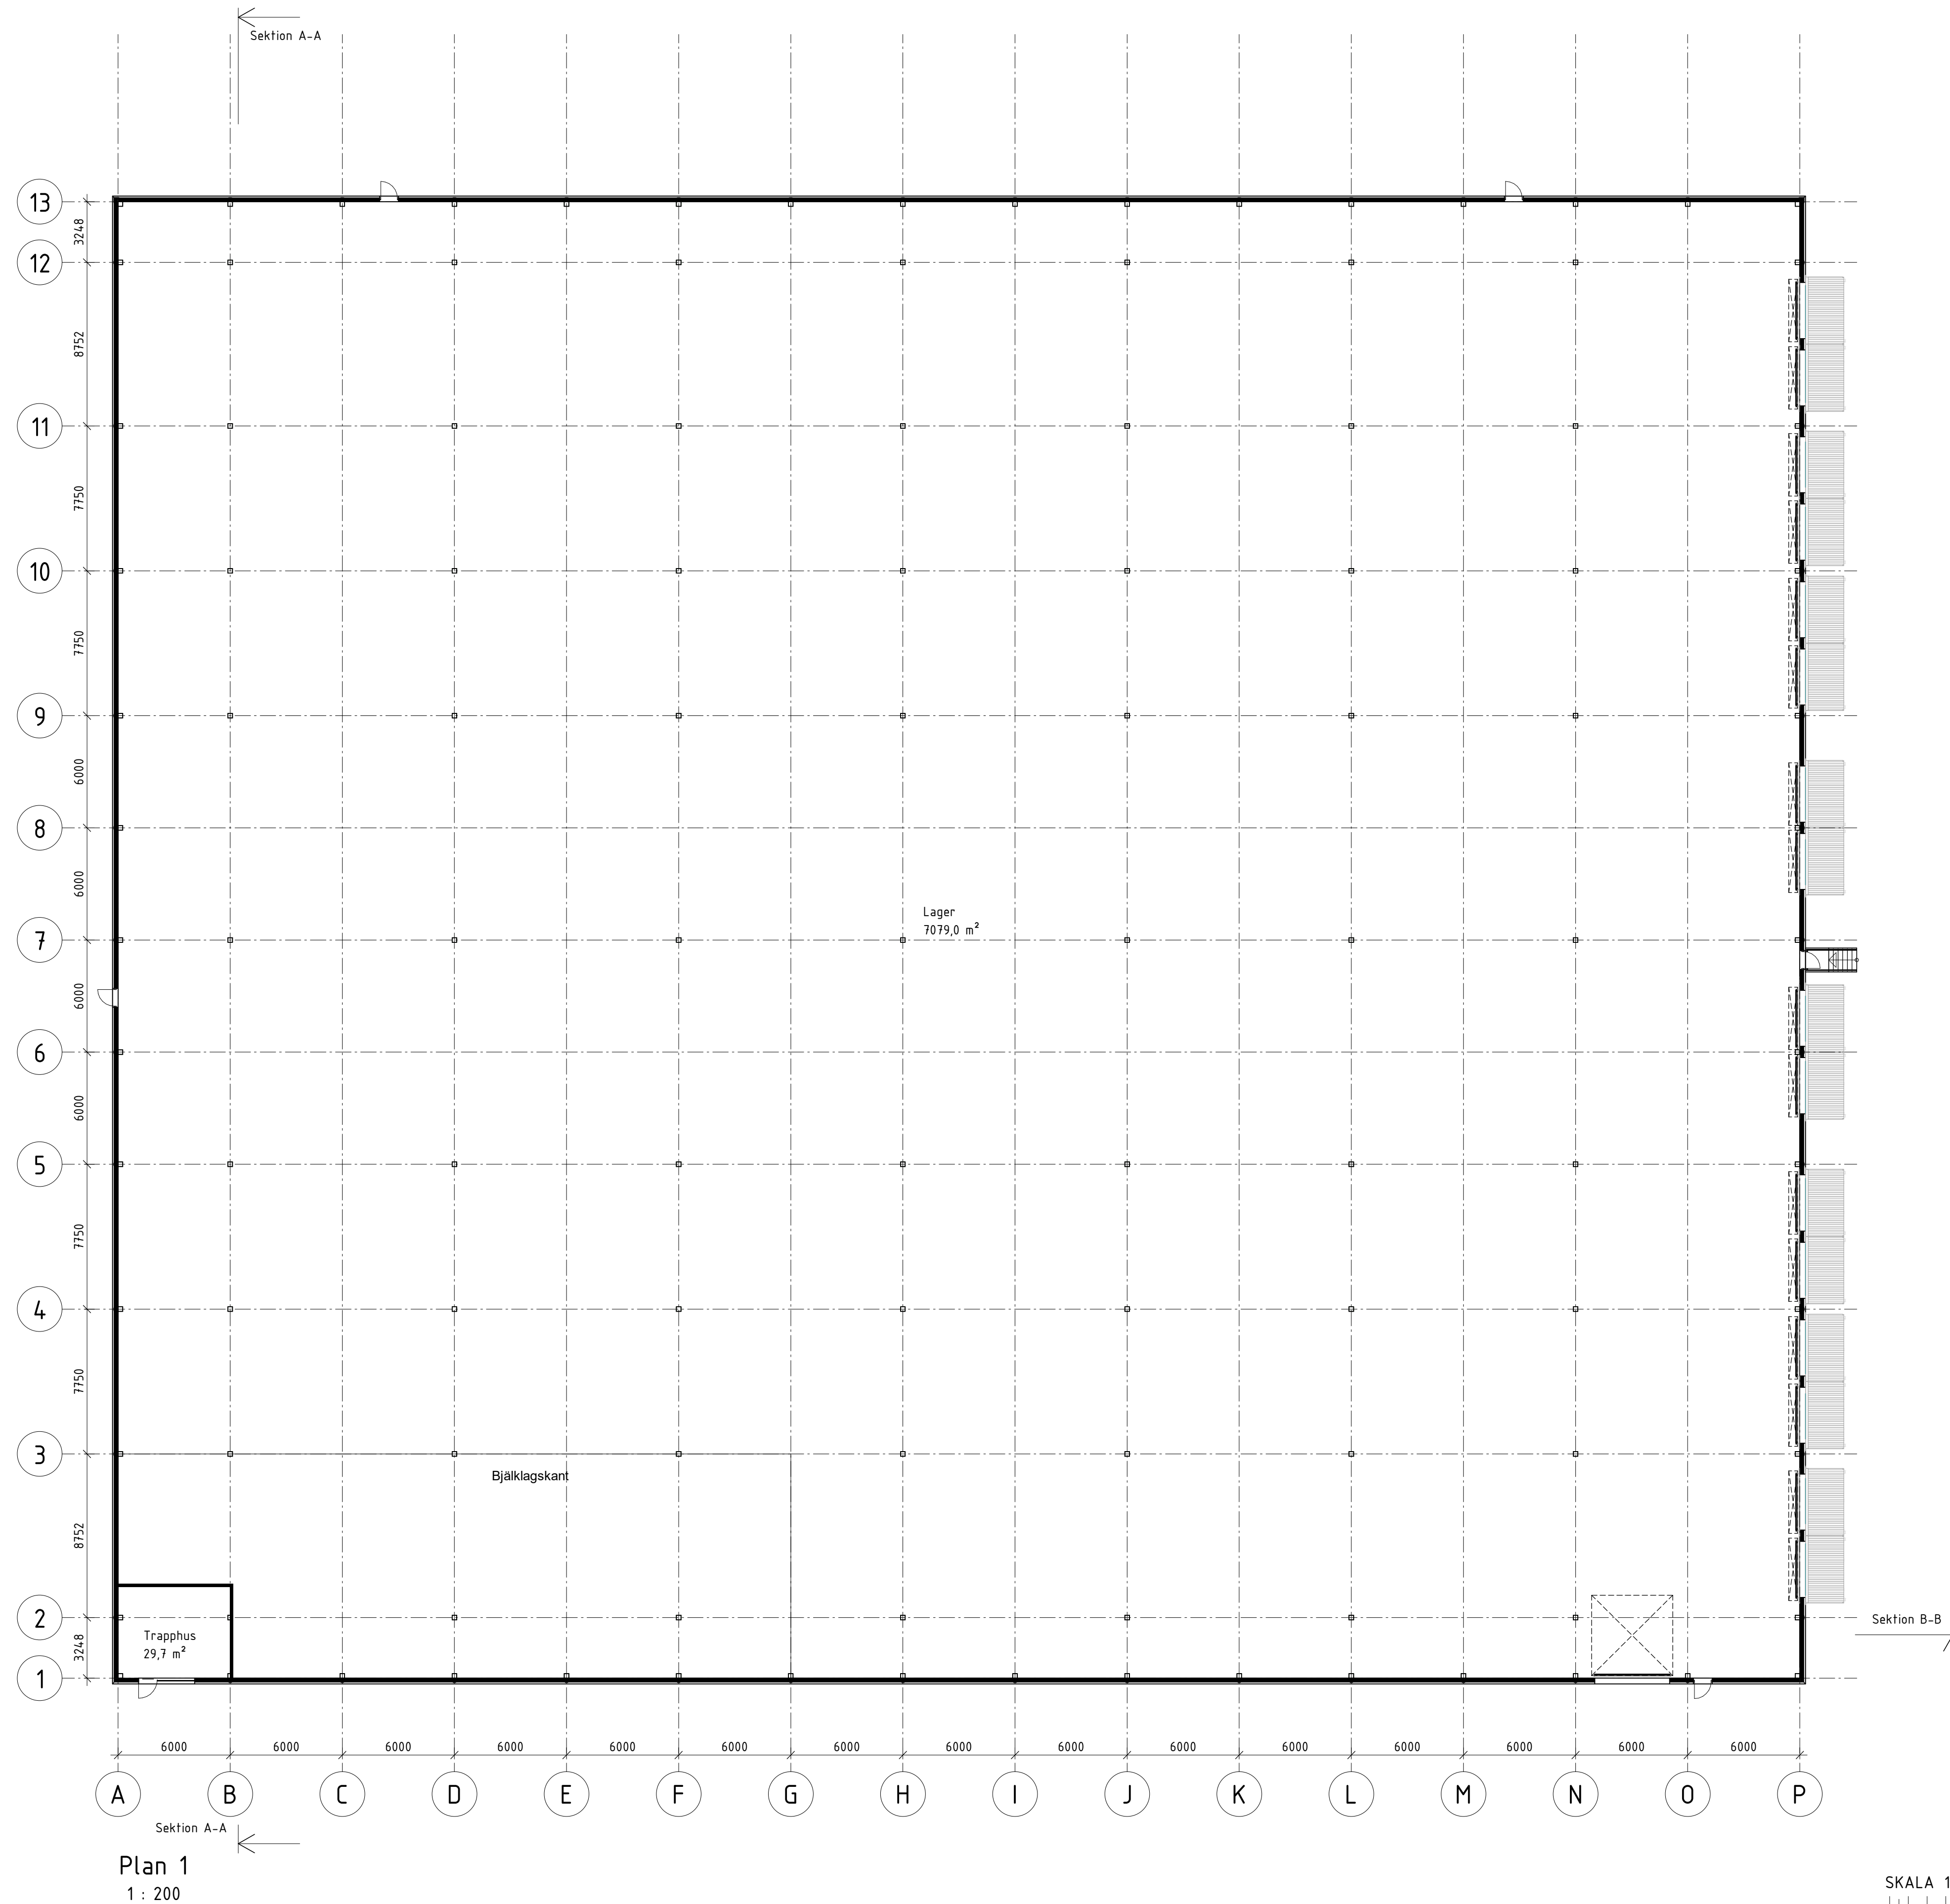

Plan 1
1 : 200

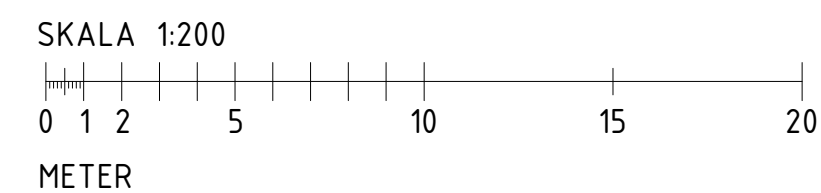

BET	ÄNDRINGEN AVSER	DATUM	SIGN
Skiss			
 LARSSONS BYGG AB			
Leverantören 1			
☒	A YLAB	tel. 036-800 87	
☐			
☐			
☐			
☐			
UPPDRAG NR		RITAD/KONSTR. AV	HANDLAGGARE
JA		VS	
DATUM	ANSVARIG		
2025-03-19			
Nybyggnation Plan 1			
SKALA	NUMMER		BET
A1 1:200 A3 1:400	A-40-1-101		