


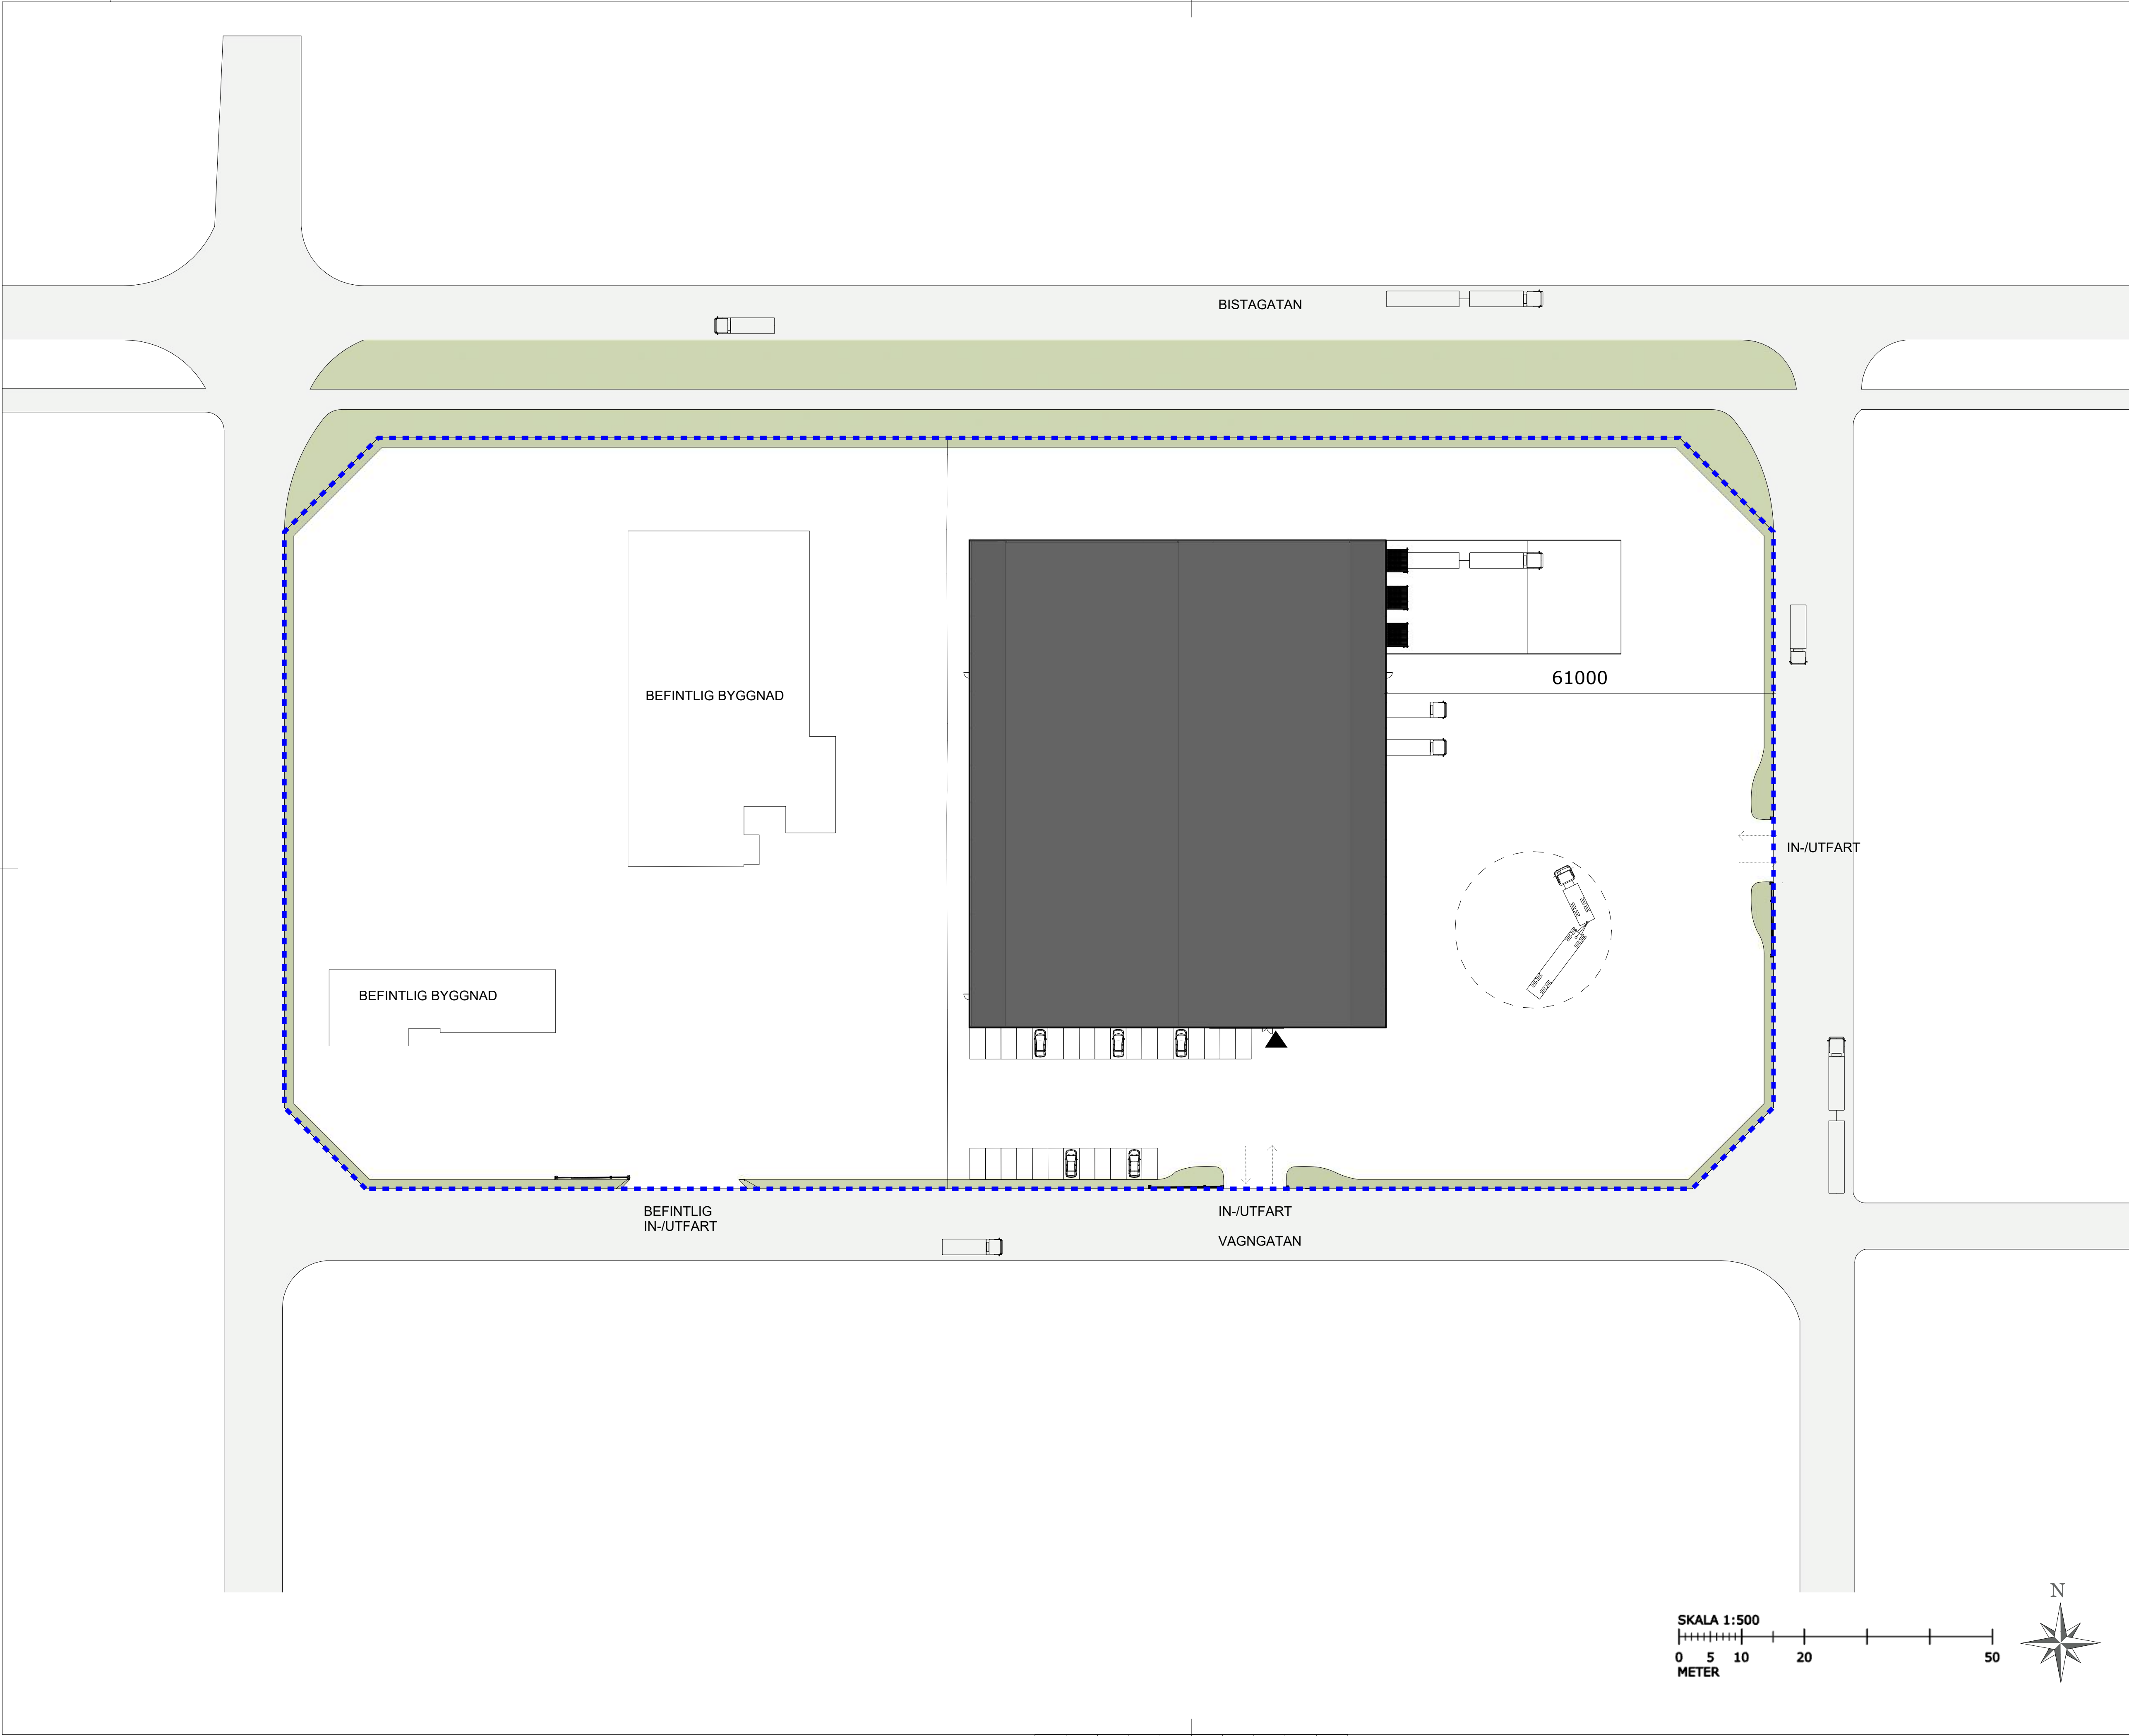

AREA

FASTIGHET: 28 165 m²
BTA TOTAL: 5 466 m²
BTA PLAN 1: 5 191 m²
BTA PLAN 2: 275 m²



FÖRKLARINGAR


- PORT:
- ENTRÉ:
- FASTIGHETSGRÄNS:
- GRÖNYTA:

SAMTLIGA MÄTT ANGES I MILLIMETER (UTOM PLUSHÖJDER SOM ANGES I METER)

RITNINGAR SKALL, FÖR ATT VARA GÄLLANDE PÅ BYGGARBETSPLATSEN ELLER FÖR ATT ANVÄNDAS FÖR BESTÄLLNING AV MATERIAL VARA FÖRSEDD MED BENÄMNING "BYGGHANDLING".

BET	ANT	ÄNDRING AVSER	SIGN	DATUM
VOLYMSKISS				
ÖREBRO LEVERANTÖREN 1 LAGER, PRODUKTION, KONTOR				
HK HALLKONSULTEN				
RINGVÄGEN 126 116 61 STOCKHOLM				
UPPDRAG NR -		DATUM 2025-07-08	GRANSKAD AV DH	
RITAD AV NABIL QAADOUN TEL 073 21 98 203 nabil@hallkonsulten.se				
ÖVERSIKTSPLAN				
SKALA	A3 1:1000 A1 1:500	NUMMER A-00-01	BET	

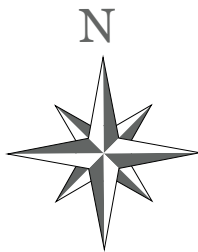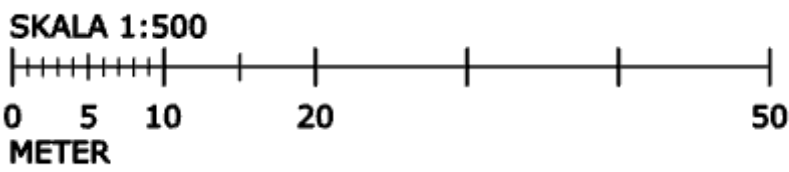

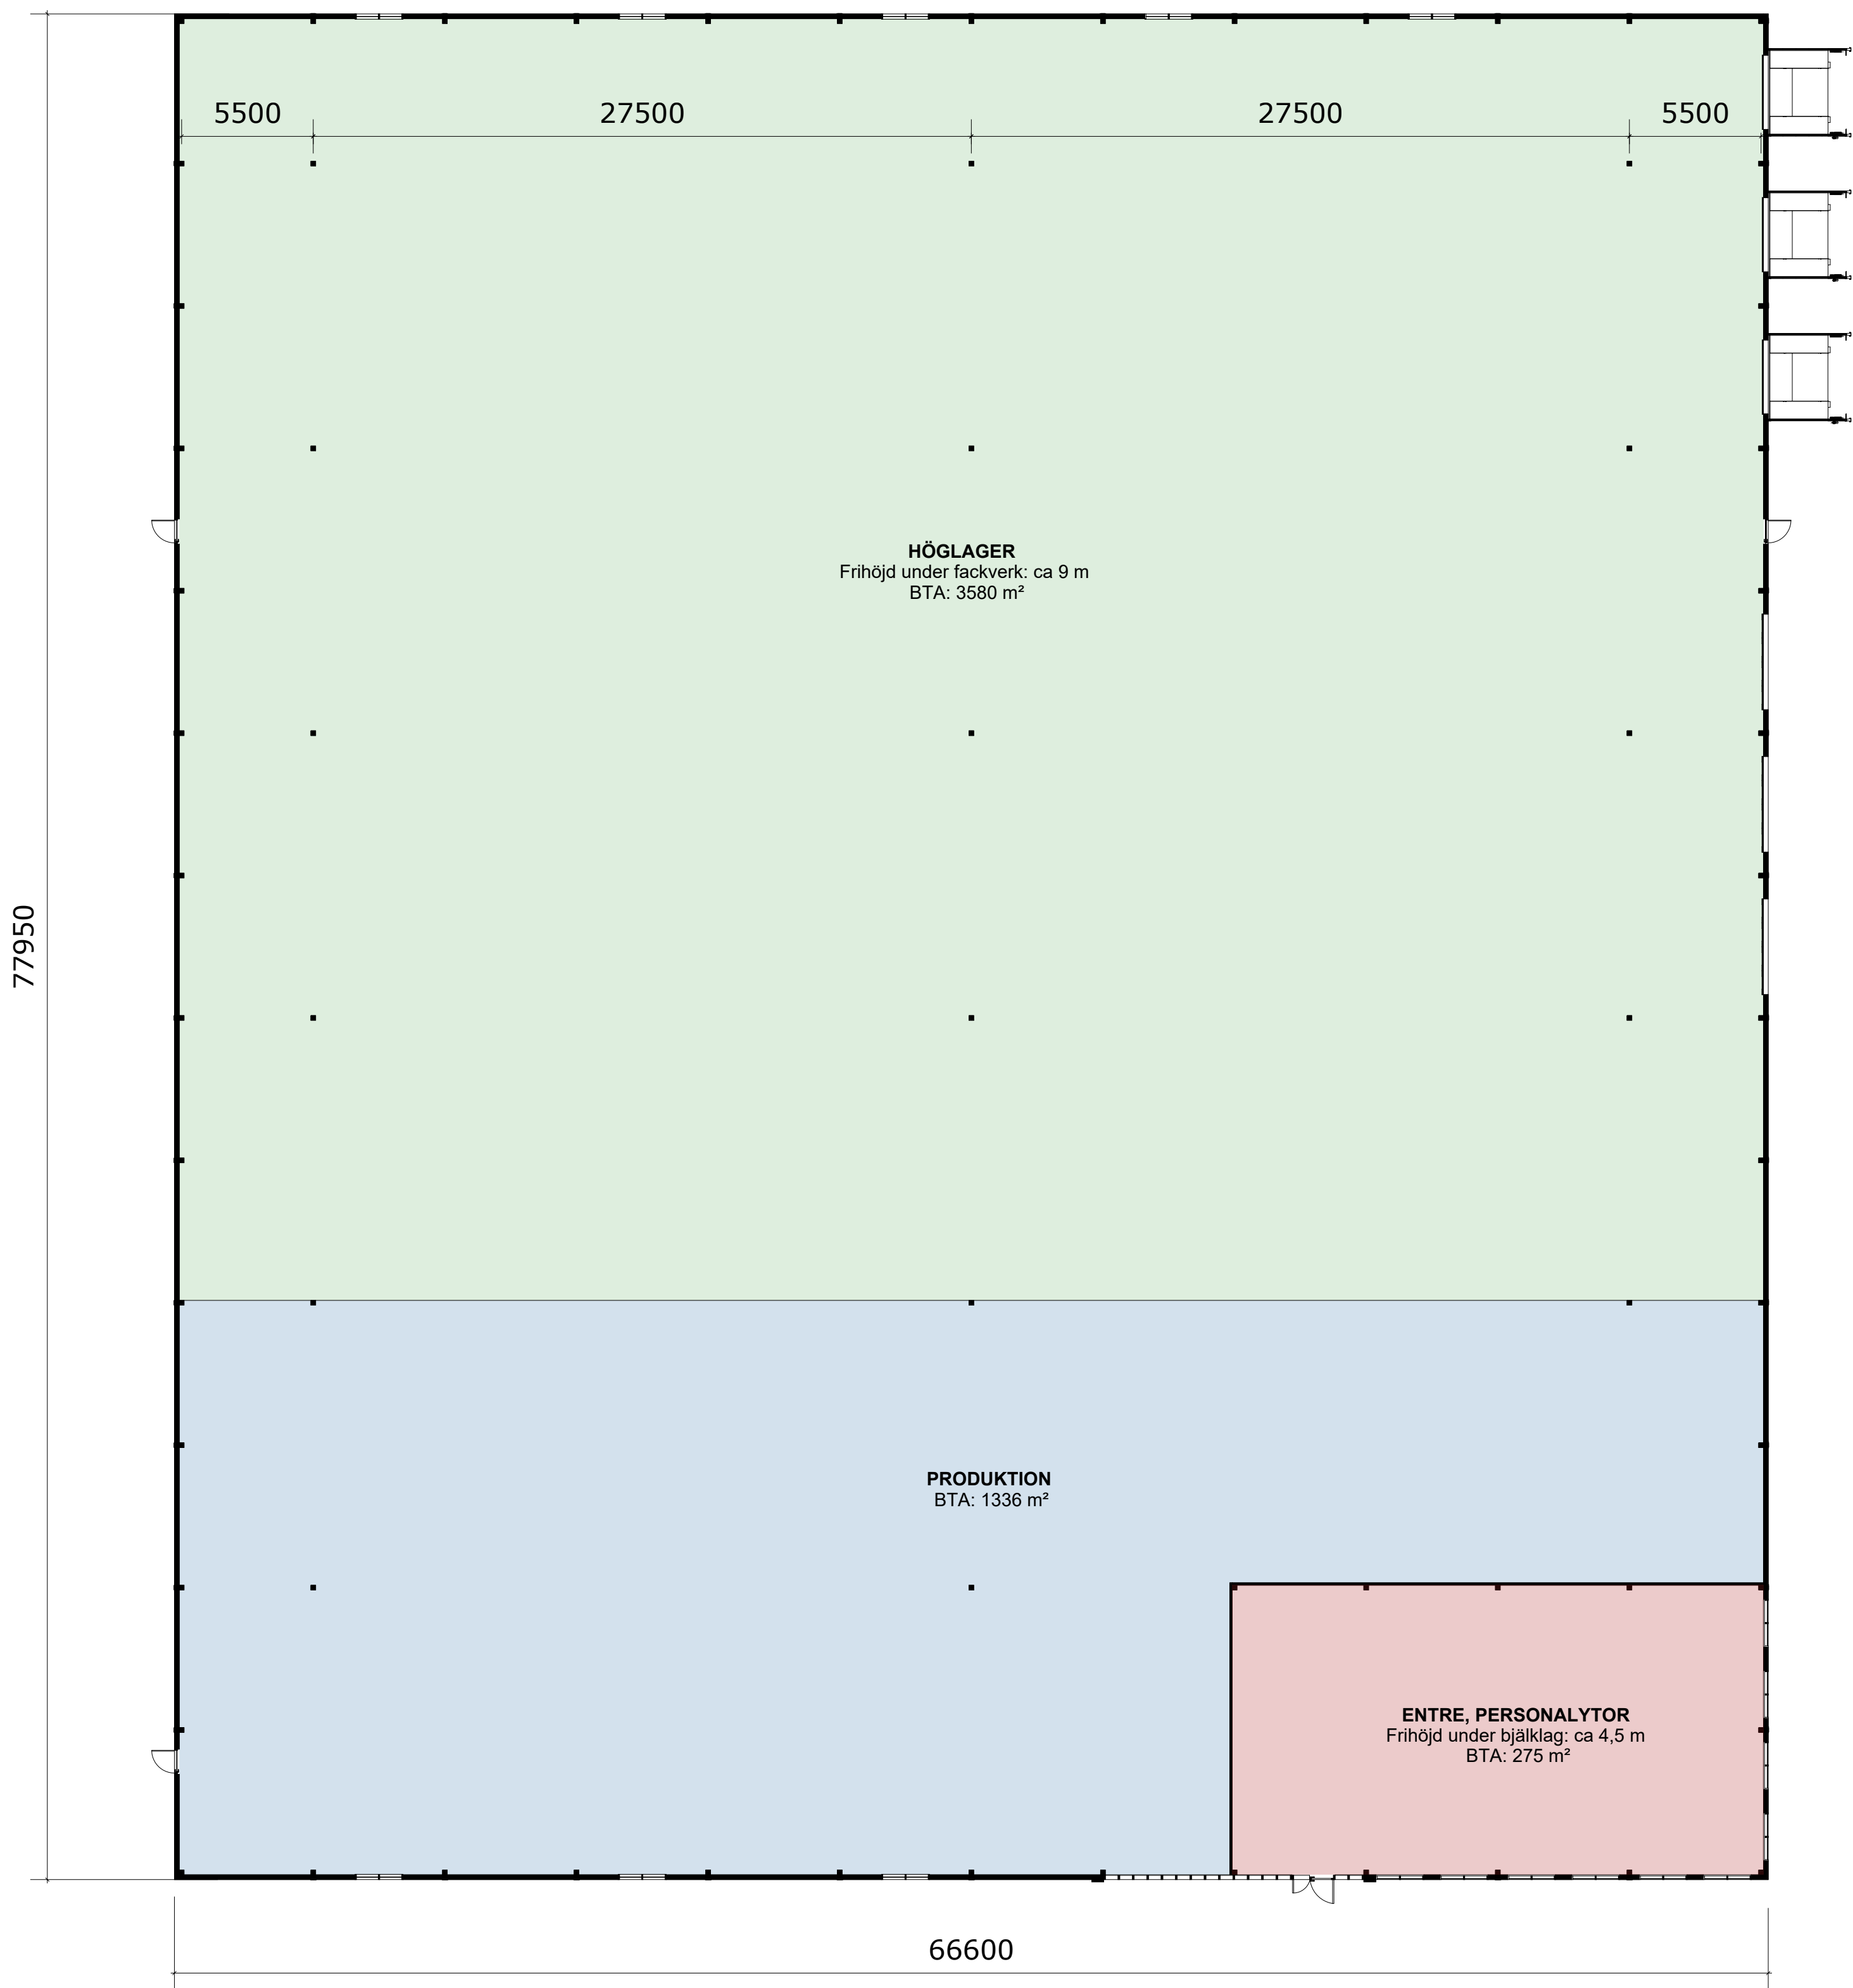

SAMTLIGA MÄTT ANGES I MILLIMETER (UTOM
PLUSHÖJDER SOM ANGES I METER)

RITNINGAR SKALL, FÖR ATT VARA GÄLLANDE PÅ
BYGGARBETSPLATSEN ELLER FÖR ATT ANVÄNDAS
FÖR BESTÄLLNING AV MATERIAL VARA FÖRSEDD
MED BENÄMNING "BYGGHANDLING".



BET	ANT	ÄNDRING AVSER	SIGN	DATUM
-----	-----	---------------	------	-------

VOLYMSKISS

ÖREBRO LEVERANTÖREN 1
LAGER, PRODUKTION, KONTOR



RINGVÄGEN 126 116 61 STOCKHOLM			
UPPDRAG NR -		DATUM 2025-07-08	GRANSKAD AV DH
RITAD AV NABIL QAADOUN TEL 073 21 98 203 nabil@hallkonsulten.se			
PLAN 1			
SKALA	A3 1:400 A1 1:200	NUMMER A-01-01	BET

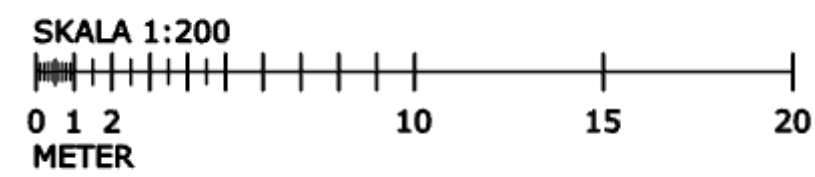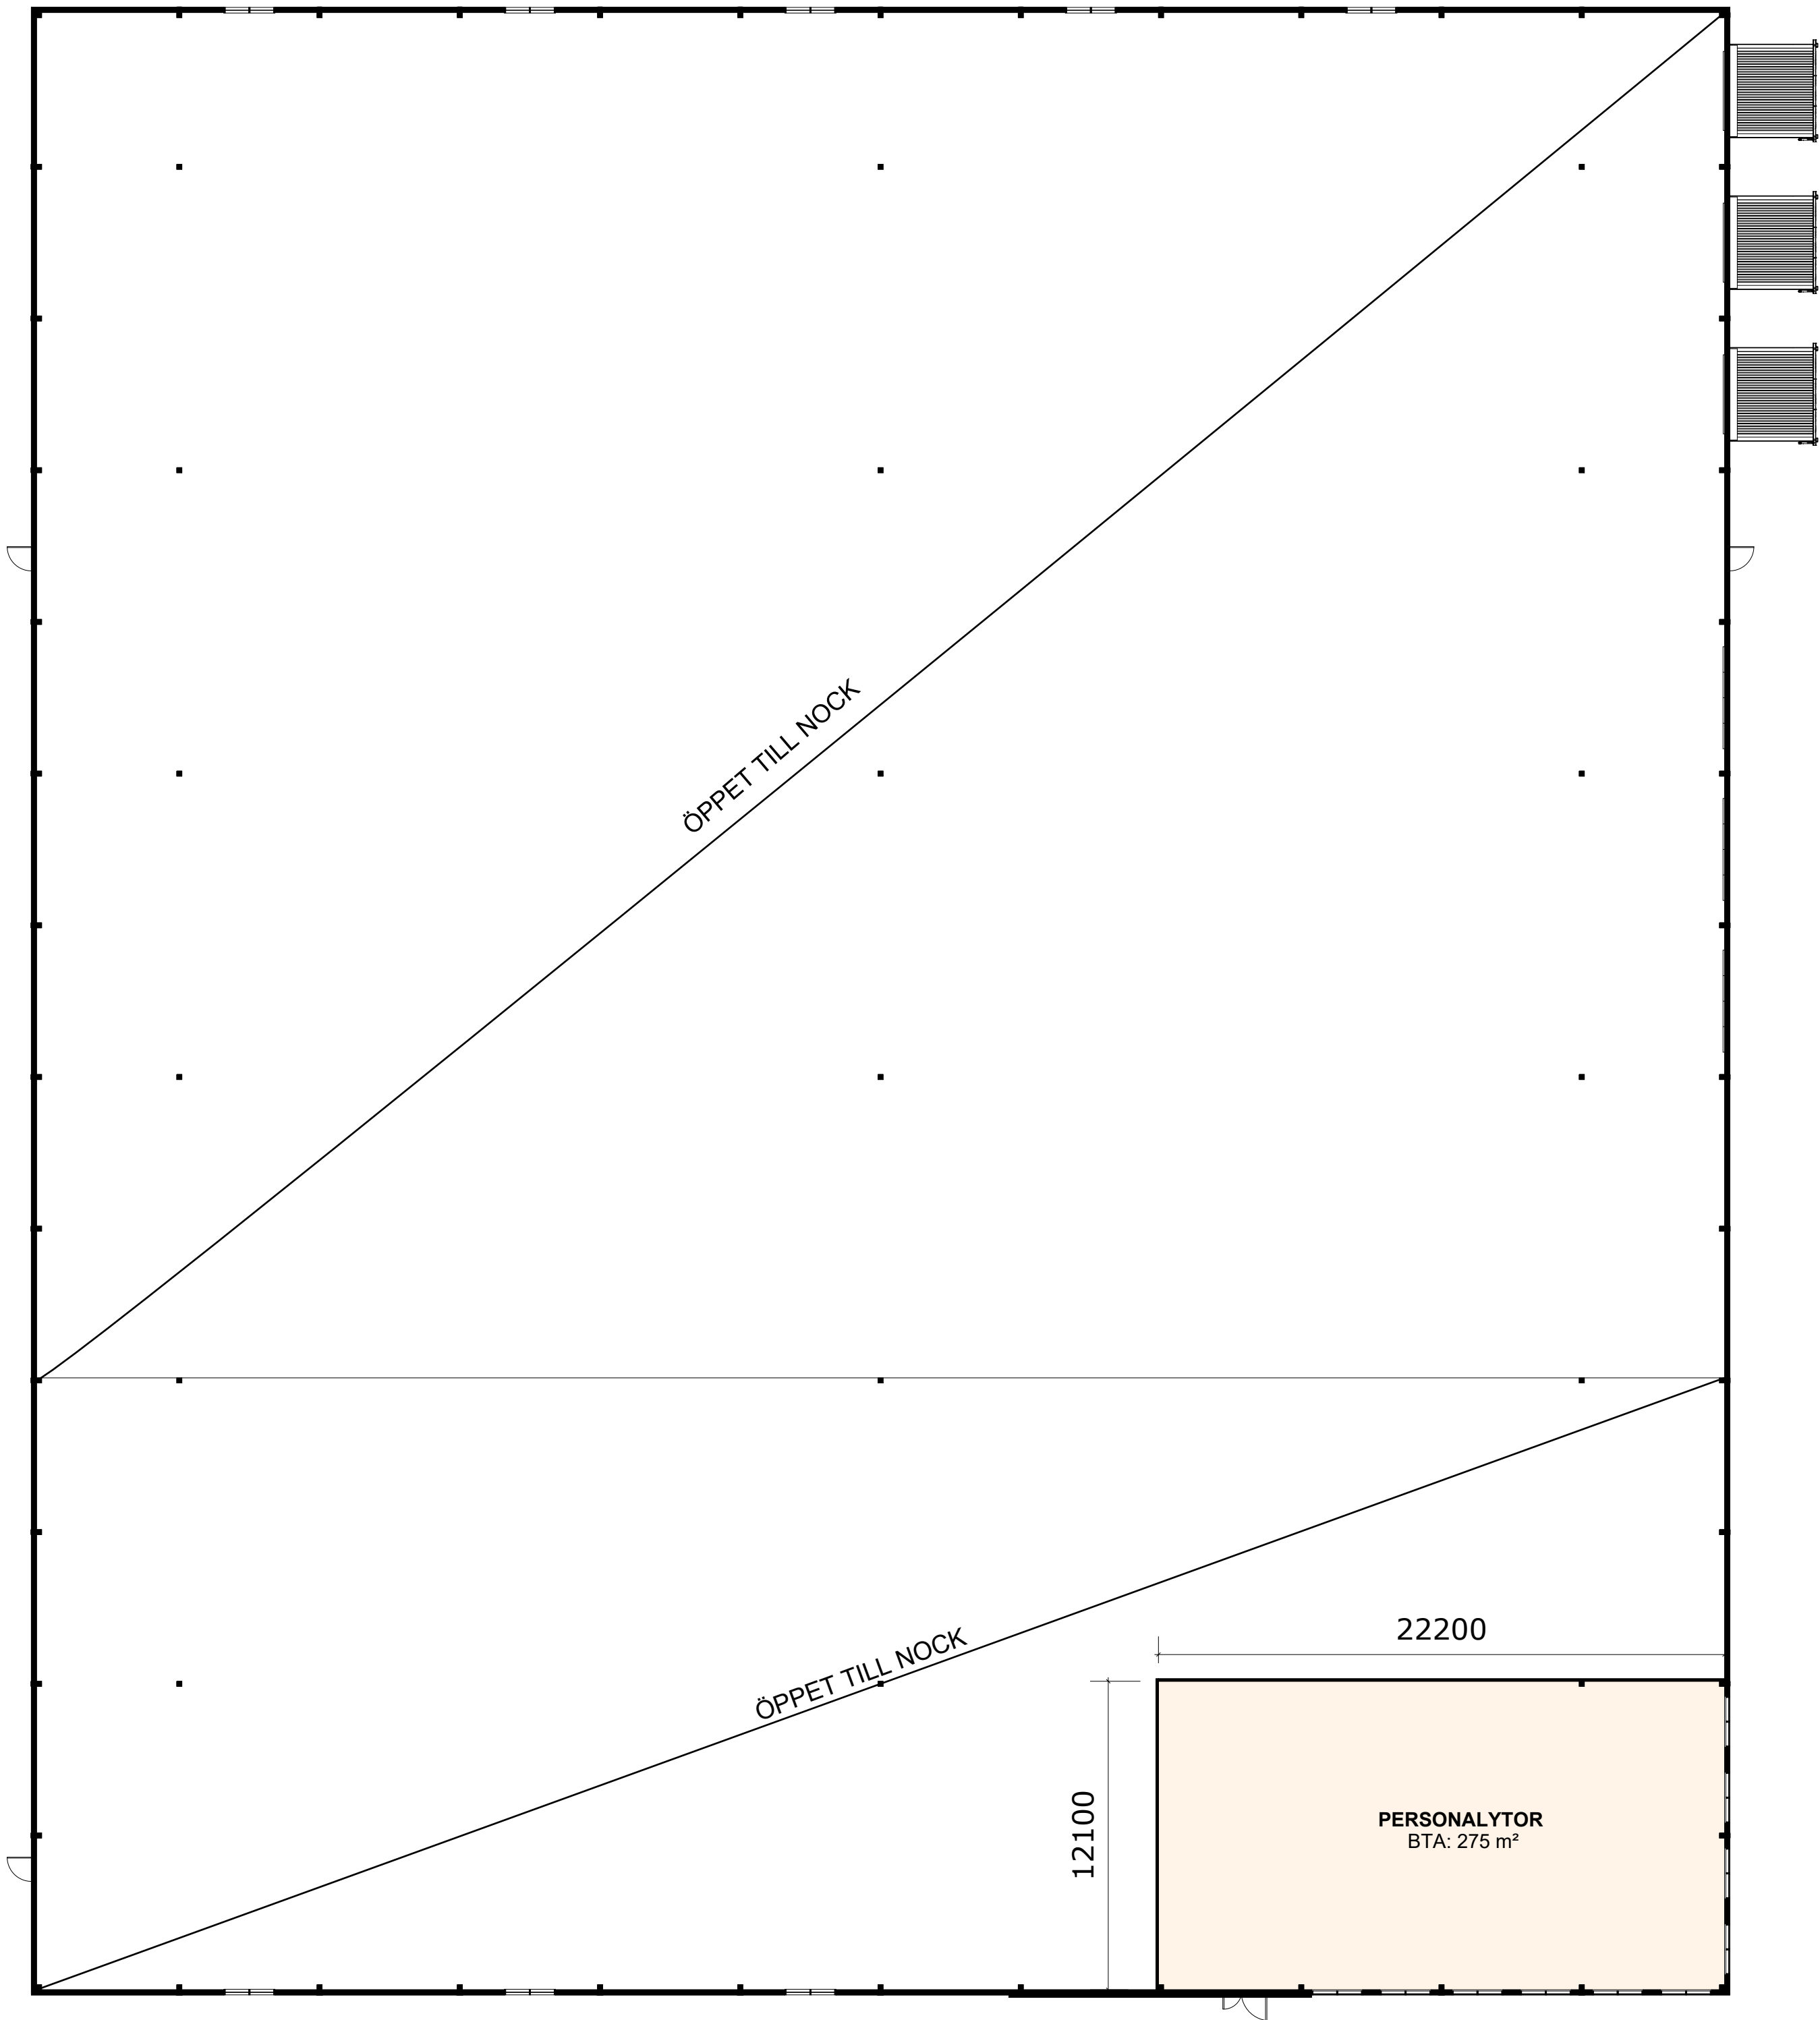

SAMTLIGA MÄTT ANGES I MILLIMETER (UTOM
PLUSHÖJDER SOM ANGES I METER)

RITNINGAR SKALL, FÖR ATT VARA GÄLLANDE PÅ
BYGGARBETSPLATSEN ELLER FÖR ATT ANVÄNDAS
FÖR BESTÄLLNING AV MATERIAL VARA FÖRSEDD
MED BENÄMNING "BYGGHANDLING".

BET	ANT	ÄNDRING AVSER	SIGN	DATUM
-----	-----	---------------	------	-------

VOLYMSKISS

ÖREBRO LEVERANTÖREN 1
LAGER, PRODUKTION, KONTOR



RINGVÄGEN 126
116 61 STOCKHOLM

UPPDRAG NR	DATUM	GRANSKAD AV
-	2025-07-08	DH


RITAD AV
NABIL QAADOUN
TEL 073 21 98 203
nabil@hallkonsulten.se

PLAN 2


SKALA	NUMMER	BET
A3 1:400 A1 1:200	A-01-02	




3D-VY 1 - Exteriör illustration

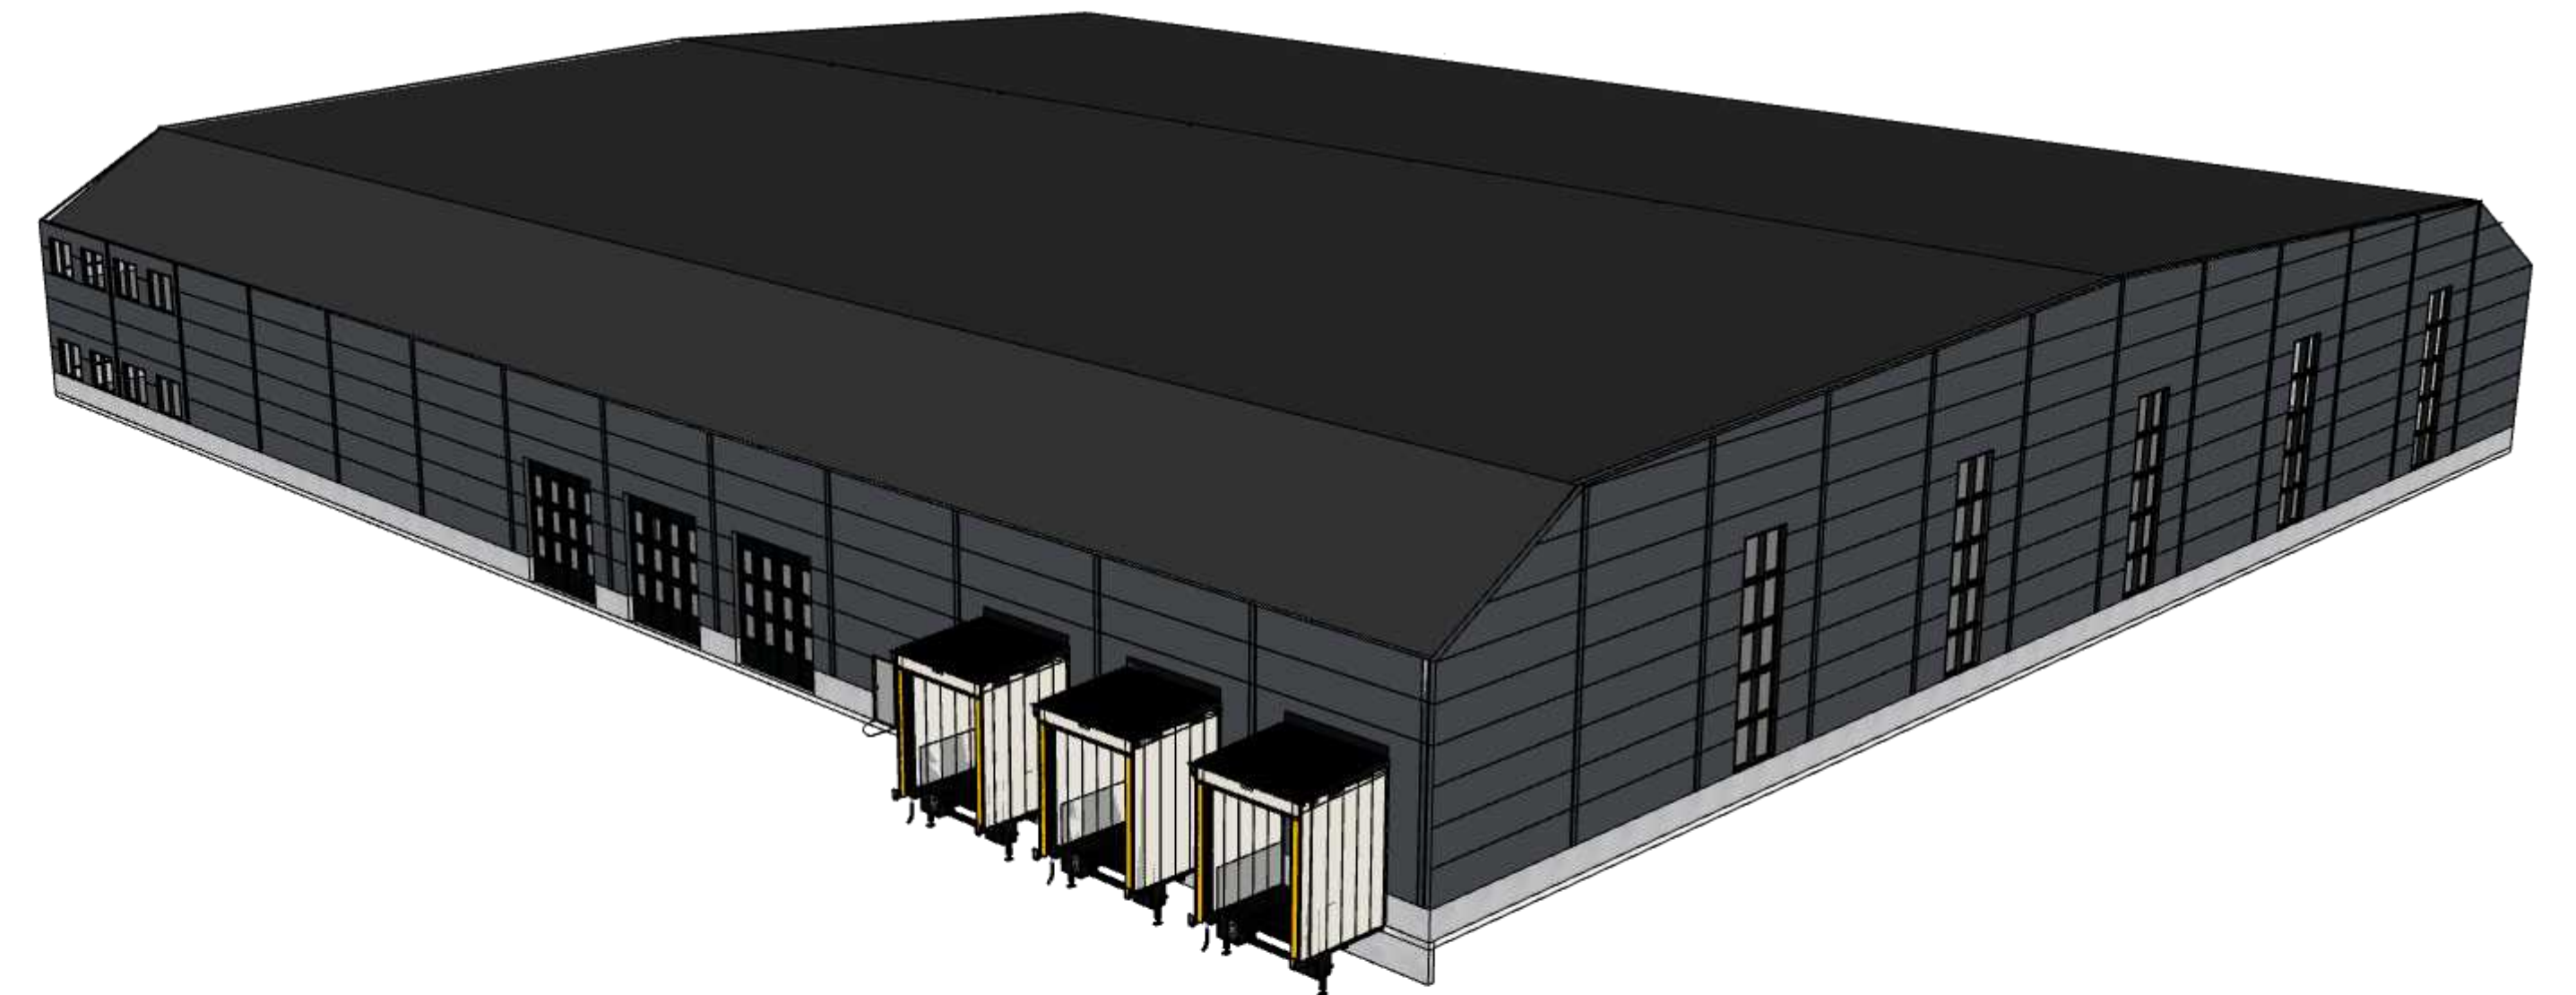

3D-VY 2 - Exteriör illustration

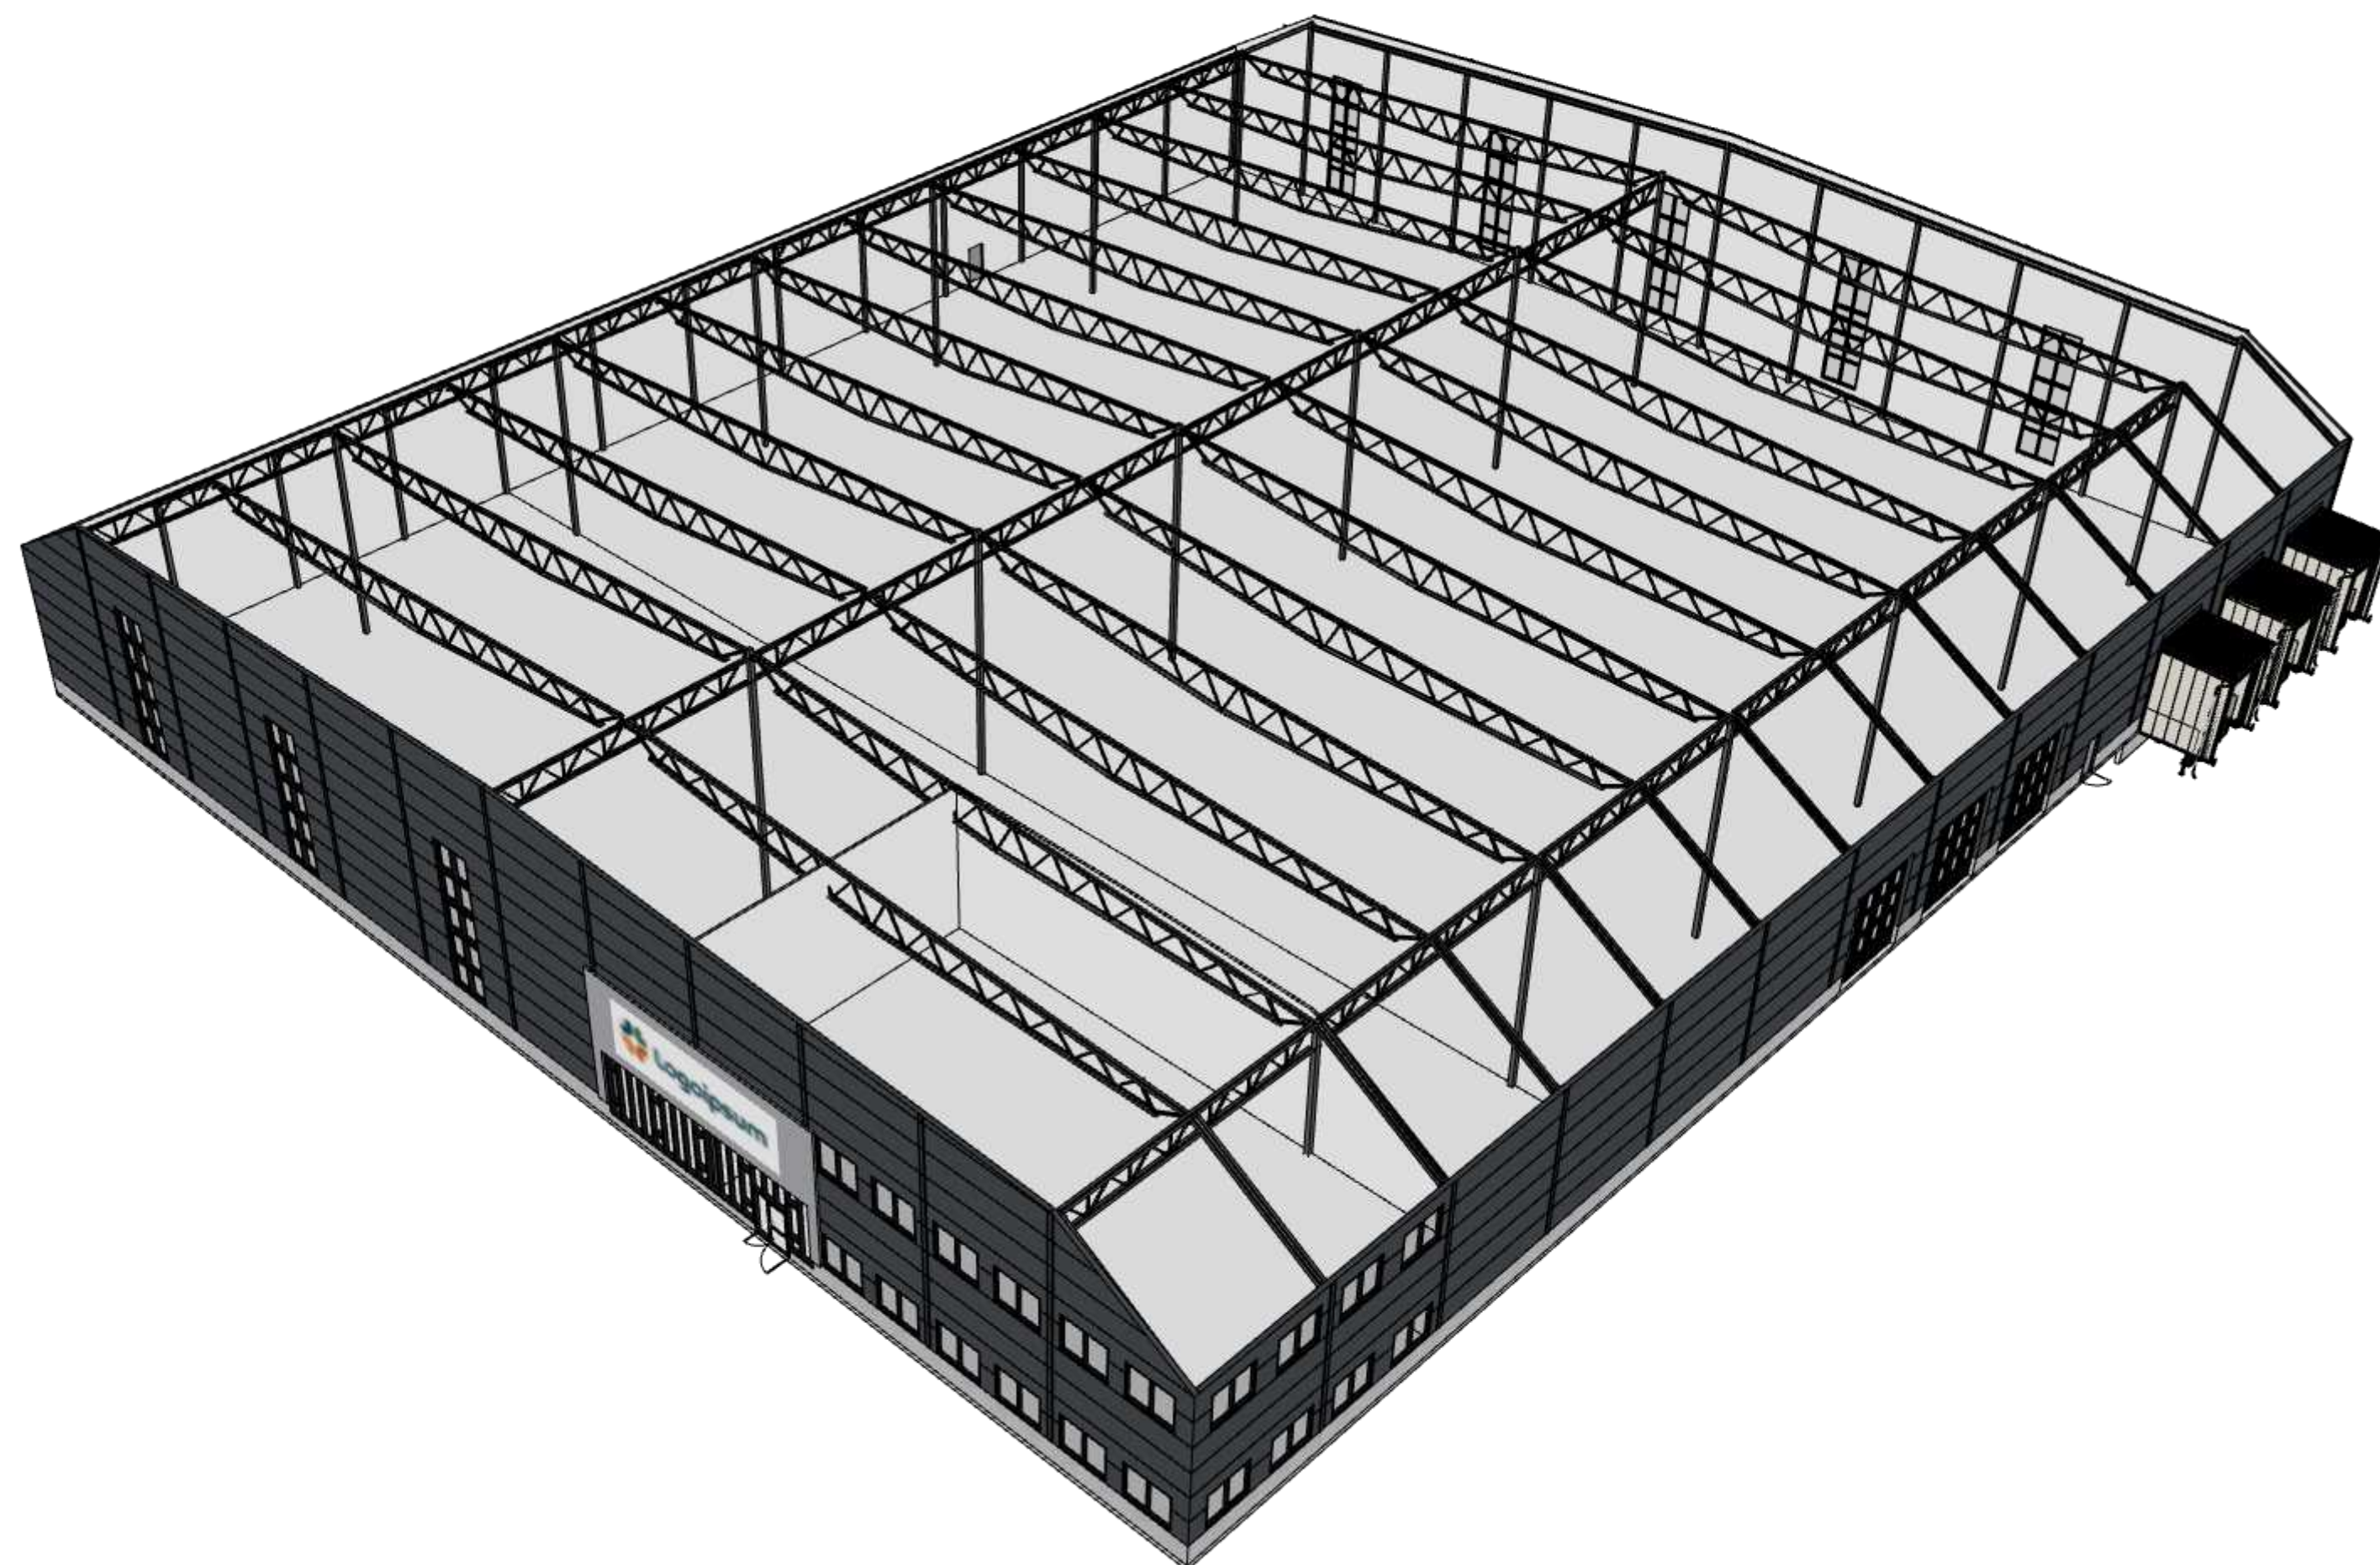

3D-VY 1 - Interiör illustration

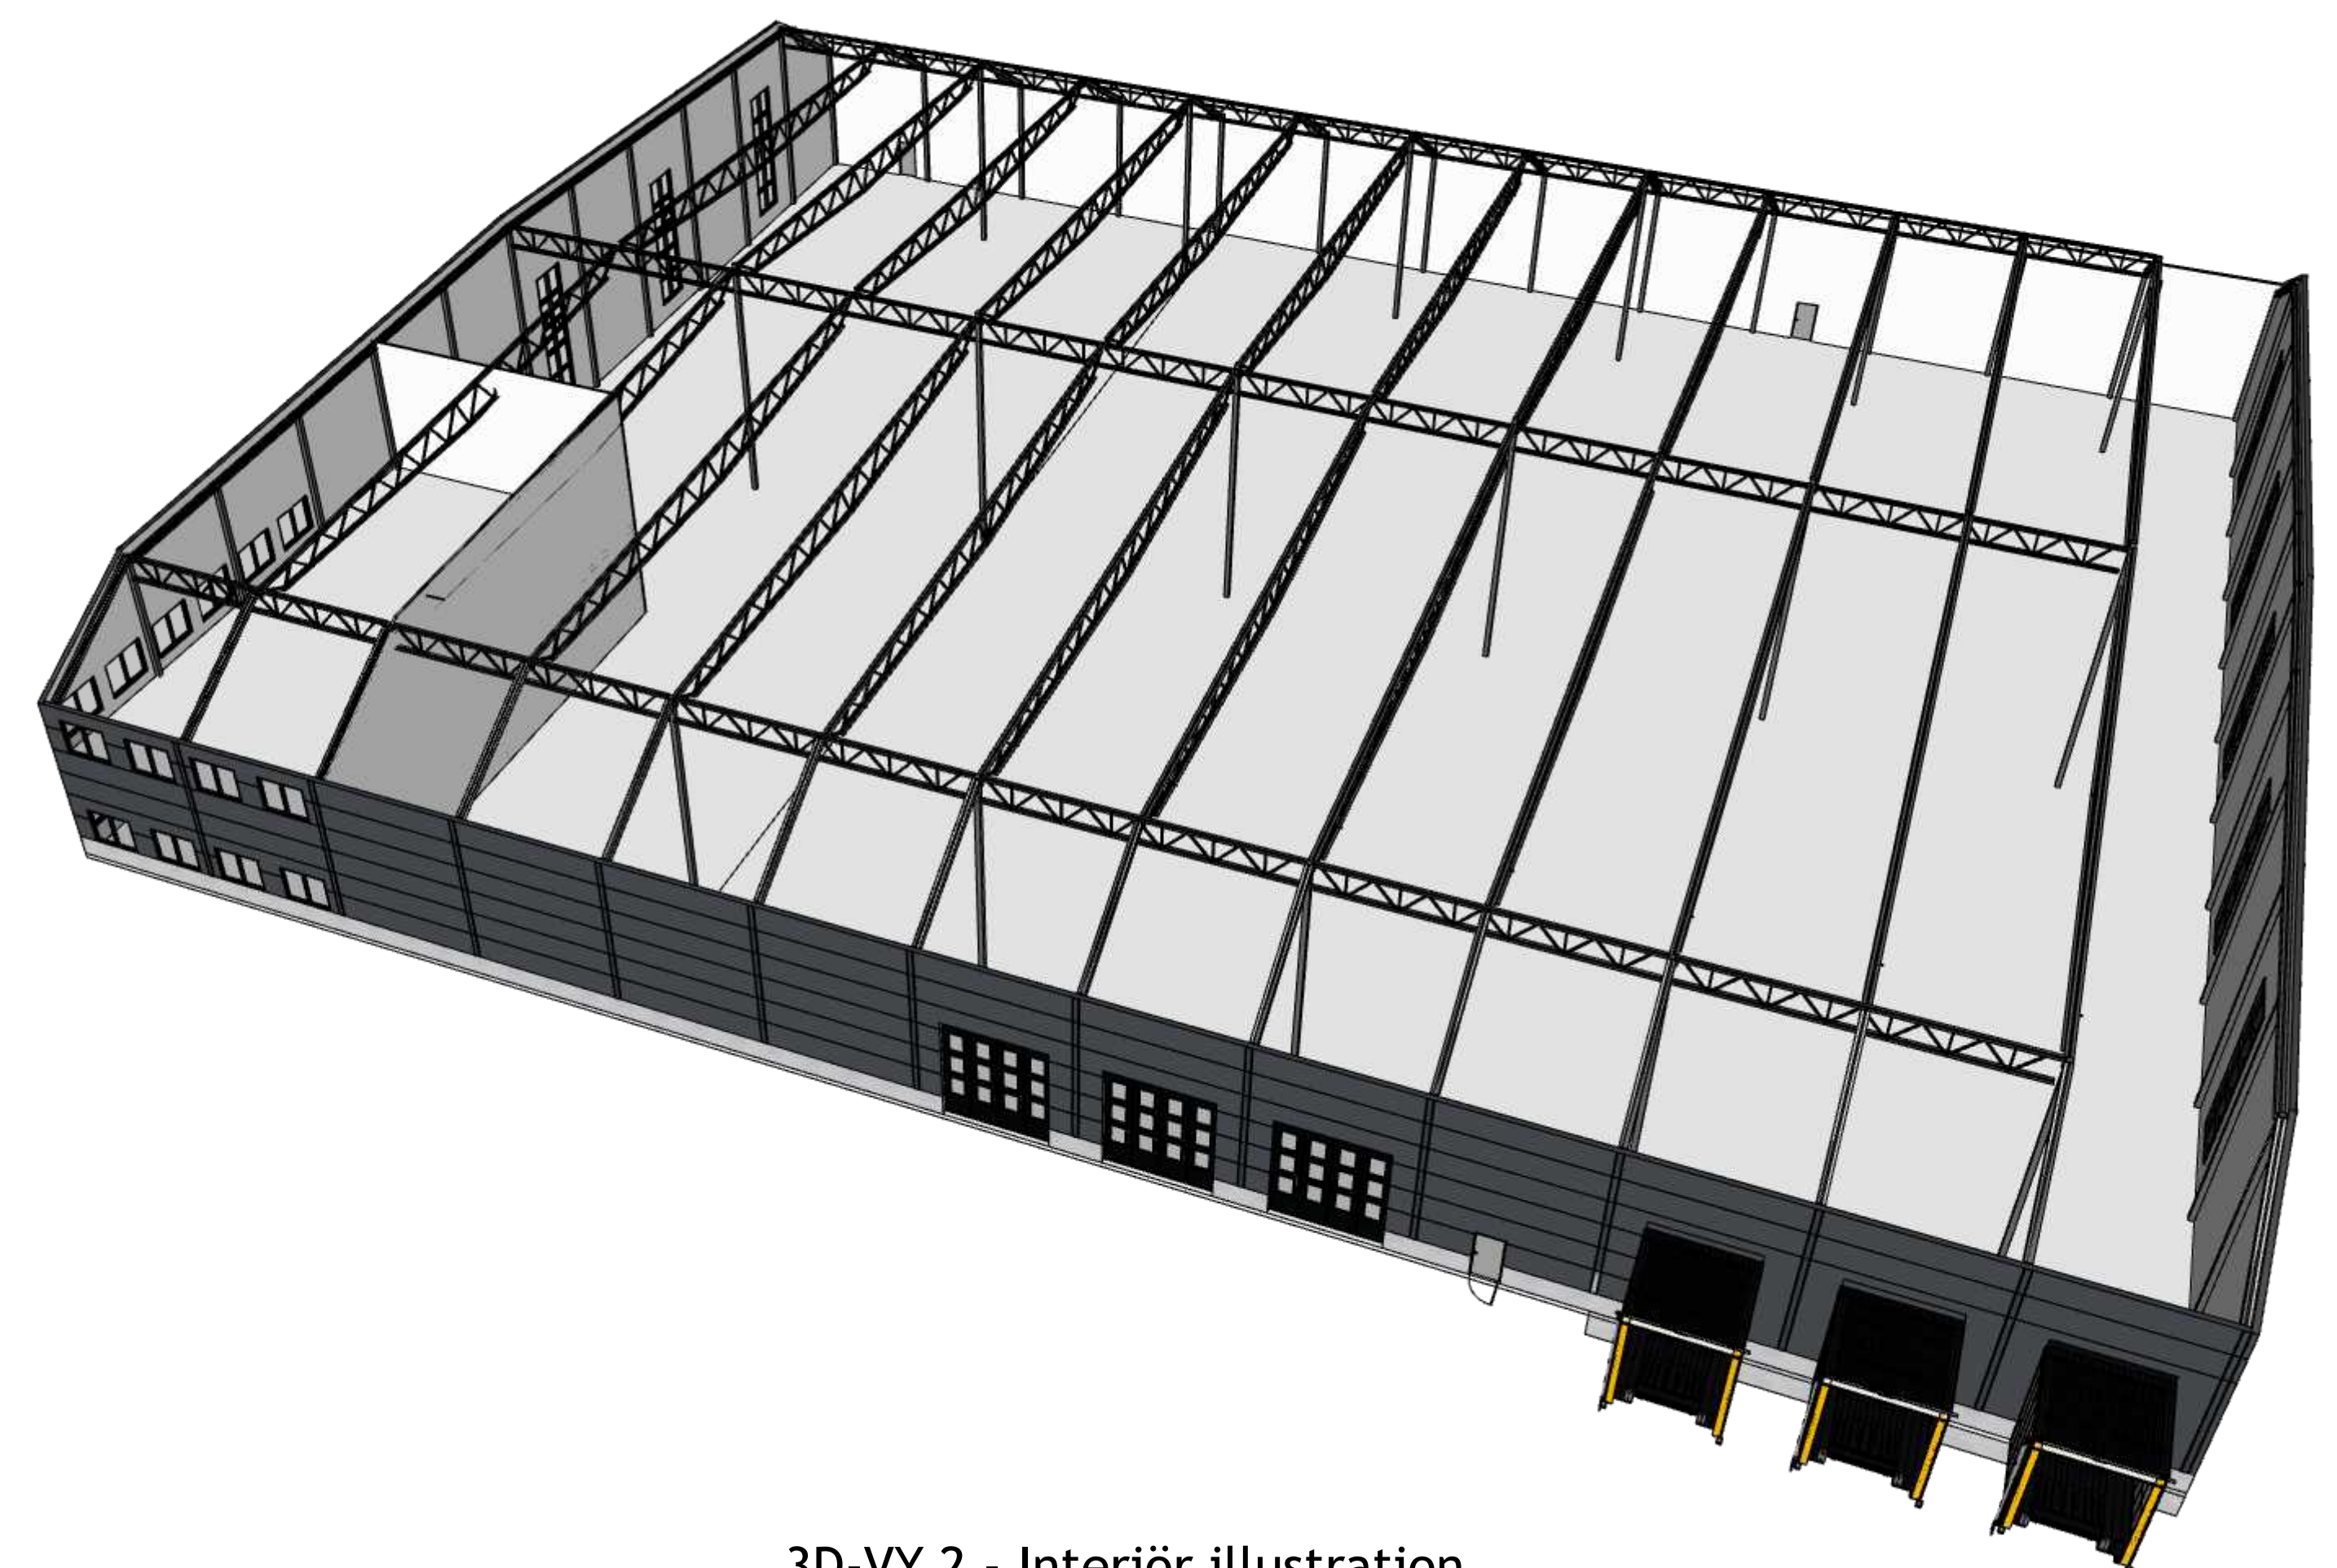

3D-VY 2 - Interiör illustration