



PLATINE DE RUE AVEC 1083/44

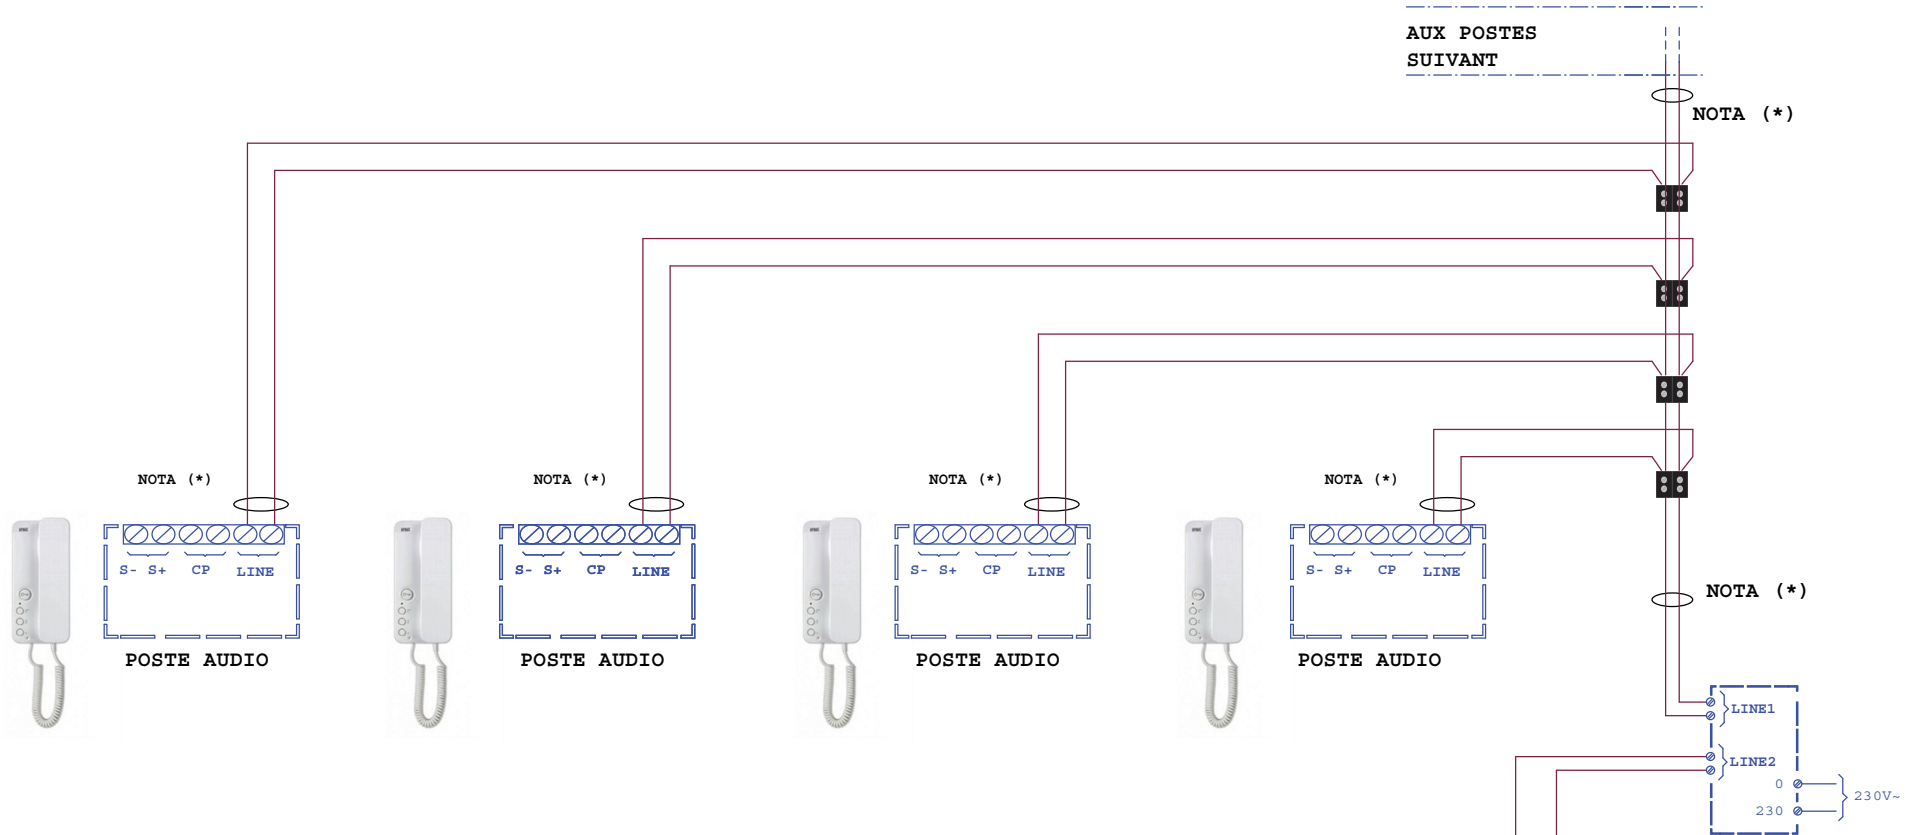

EXEMPLE DE CABLAGE CENTRALE CONTROLE D'ACCES

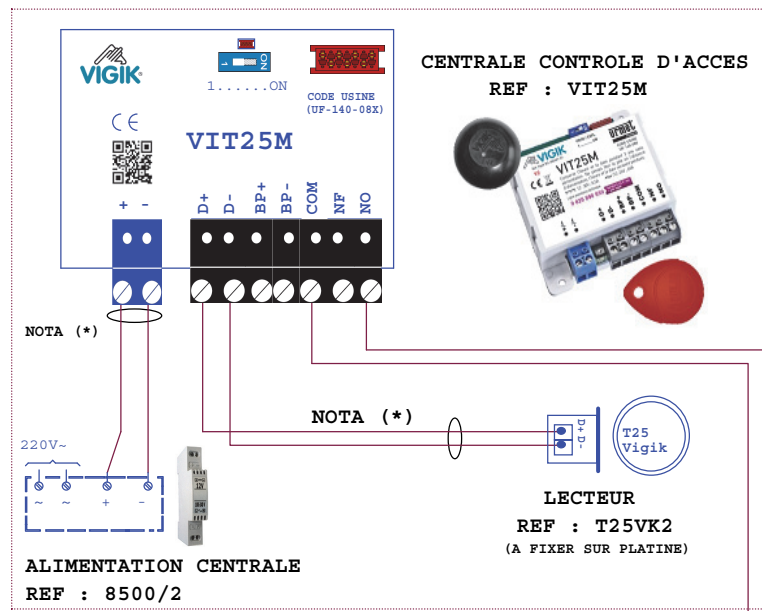


ALIMENTATION 2VOICE REF : 1083/20 ou 1083/23




NE PAS UTILISER LES BORNES AUX

DISTANCES ET NOMBRE POSTES MAXIMUM INTERPHONIE

	Nbre max de postes	A	B	A+B	C	CUMUL DE TOUS LES SEGMENTS
Câble URMET REF : 1083/90	80	50m	600m	600m	600m	800m
SYT1 Ø 0,5mm OU 0,8mm	64	50m	300m	300m	300m	600m
CAT5 UTP une paire torsadée	64	50m	200m	200m	200m	800m
HVV05-F 1,5mm²	80	50m	300m	300m	300m	300m
Câble 1mm²	32	50m	300m	300m	300m	300m

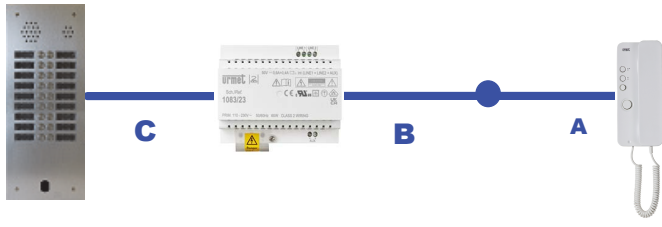


NOTA (*) : Utiliser un câble indépendant pour cette liaison.


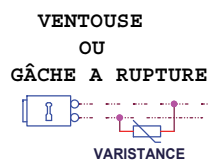


SI UTILISATION GACHE A RUPTURE OU VENTOUSE CABLER LES POINTILLES ET AJOUTER UNE ALIM CONTINUE.



BOUON DE SORTIE

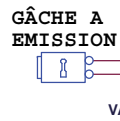


PARAMETRAGE PLATINE DE RUE

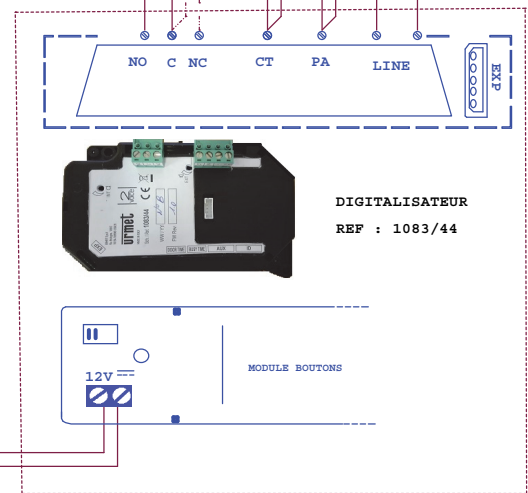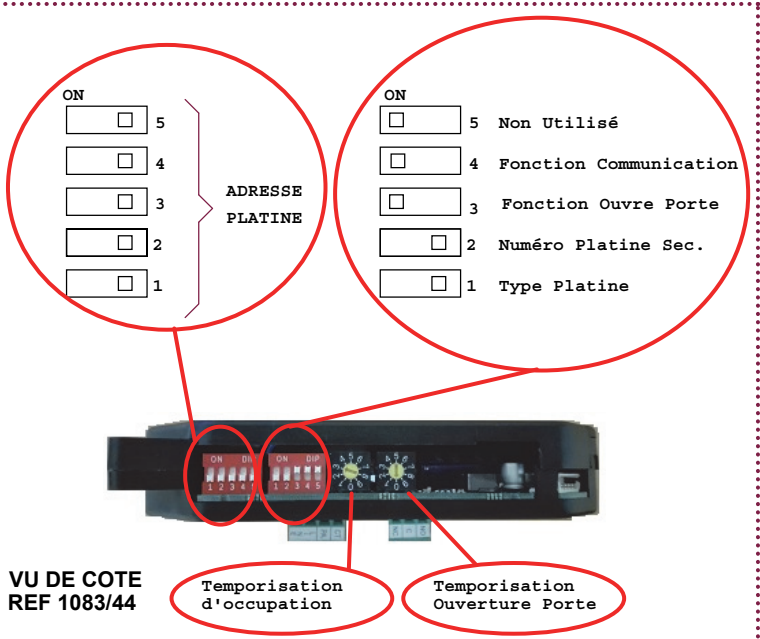

PLATINE DE RUE REF : A83/218

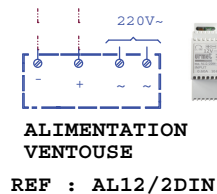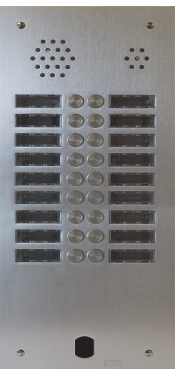

ALIMENTATION VENTOUSE REF : AL12/2DIN

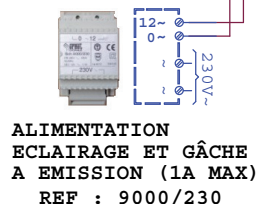

ALIMENTATION ECLAIRAGE ET GÂCHE A EMISSION (1A MAX) REF : 9000/230

1 PLAQUE A BOUTONS 2VOICE AVEC DIGITALISATEUR 1083/44

urmet FRANCE

SCH: TV6229