


Distances pour le contrôle d'accès :

	Alim vers Centrale	Bus lecteur (B2F, L- L+)
Câble URMET Ref : 1083/90	50 m	
Câble 1 mm ²	50 m	
HVV05-F 1,5 mm ²	100 m	
SYT1ø 0,8 mm	25 m	100m

Centrale HF Modem intégré - Ref. CHEF

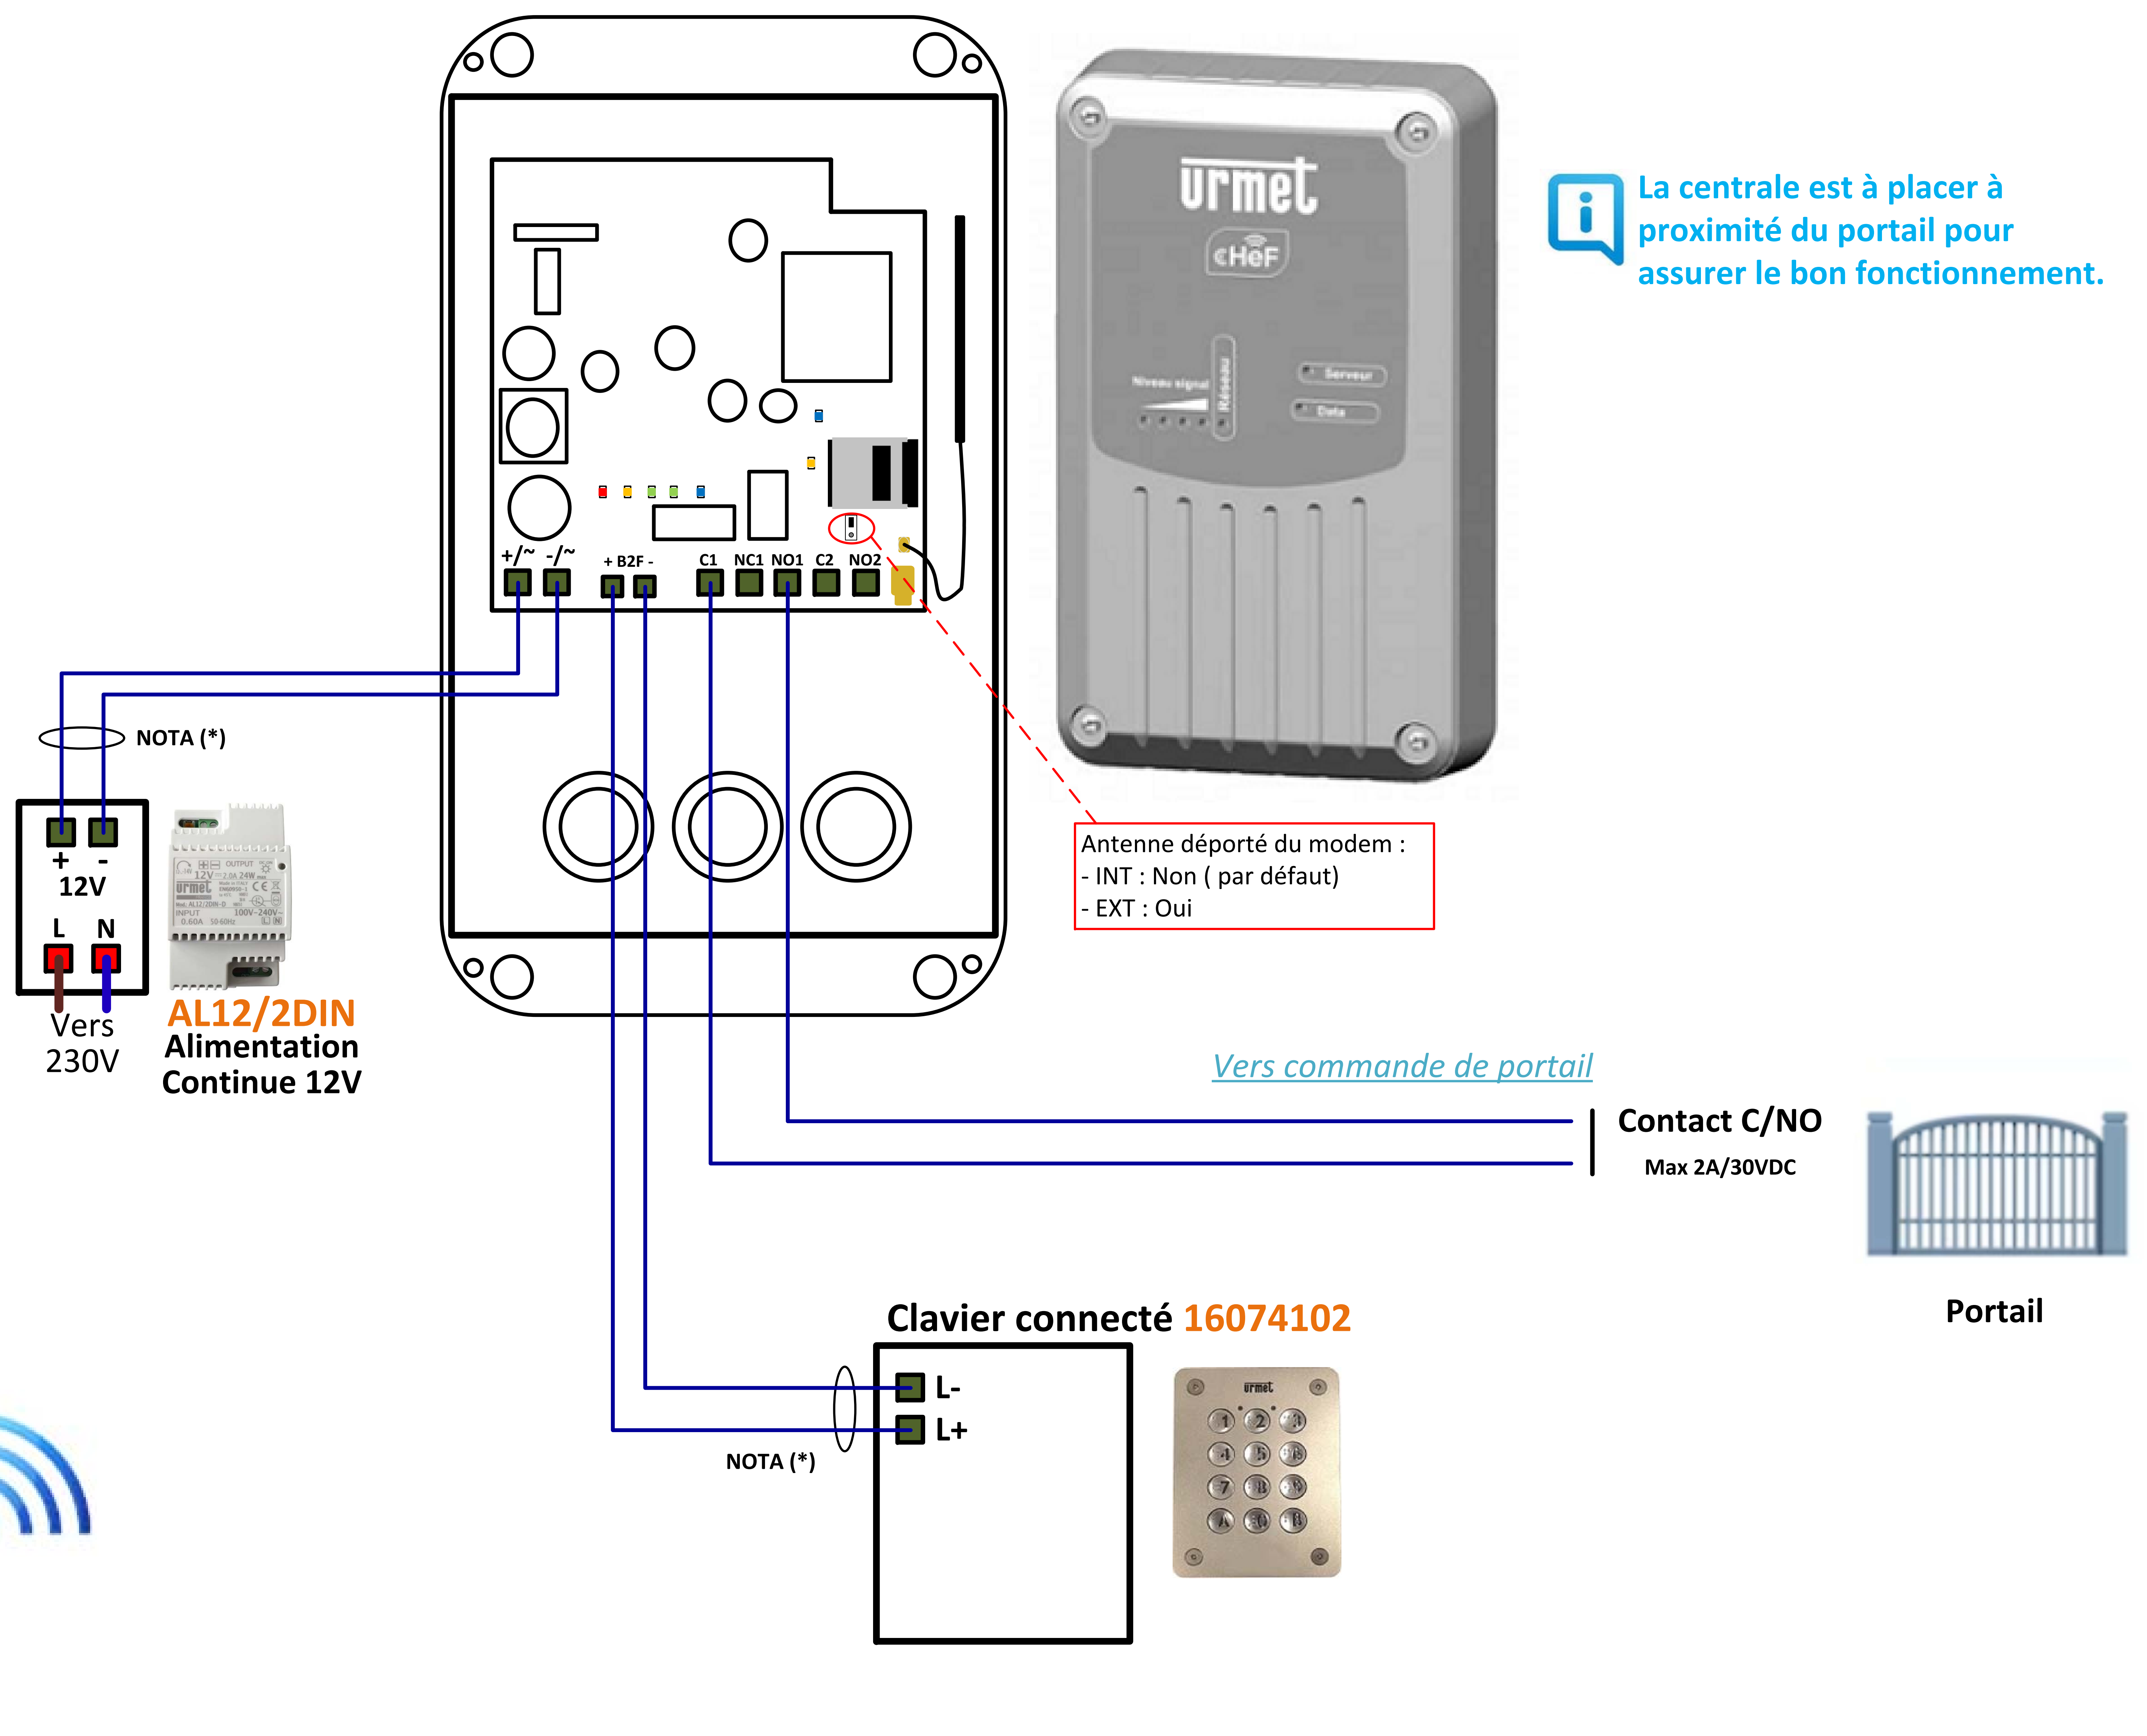

La centrale est à placer à proximité du portail pour assurer le bon fonctionnement.

Télécommandes HF
 2 boutons 868Mhz Réf. **BIP2B**
 4 boutons 868Mhz Réf. **MEMOBIP4B**



NOTA (*) : Il est obligatoire d'utiliser un câble indépendant pour cette liaison. Le schéma n'est valable qu'avec les références produits indiquées.