

1 PLANTA LAYOUT - SUPERIOR
ESCALA: 1/25

LIBERADO APENAS
PARA
ORÇAMENTO




PROJETO: ARQUITETURA E REFORMA
 CLIENTE: CLÍNICA 4YOU
 ENDEREÇO: Rua Alameda dos Maracatins, 280 - Indianópolis, São Paulo - SP, 04089-000

CONTEÚDO: PLANTA DE LAYOUT
 DESENHO: LARA ROCHA
 RESPONSÁVEL: LARA ROCHA

DATA: 20.02.2025
 ESCALA: 1/25
 REVISÃO: 00

OBSERVAÇÕES:
 1- TODAS AS MEDIDAS DEVERÃO SER CONFERIDAS NO LOCAL DA OBRA
 2- EM CASO DE DÚVIDAS CONSULTAR O ESCRITÓRIO

PRANCHA
1B

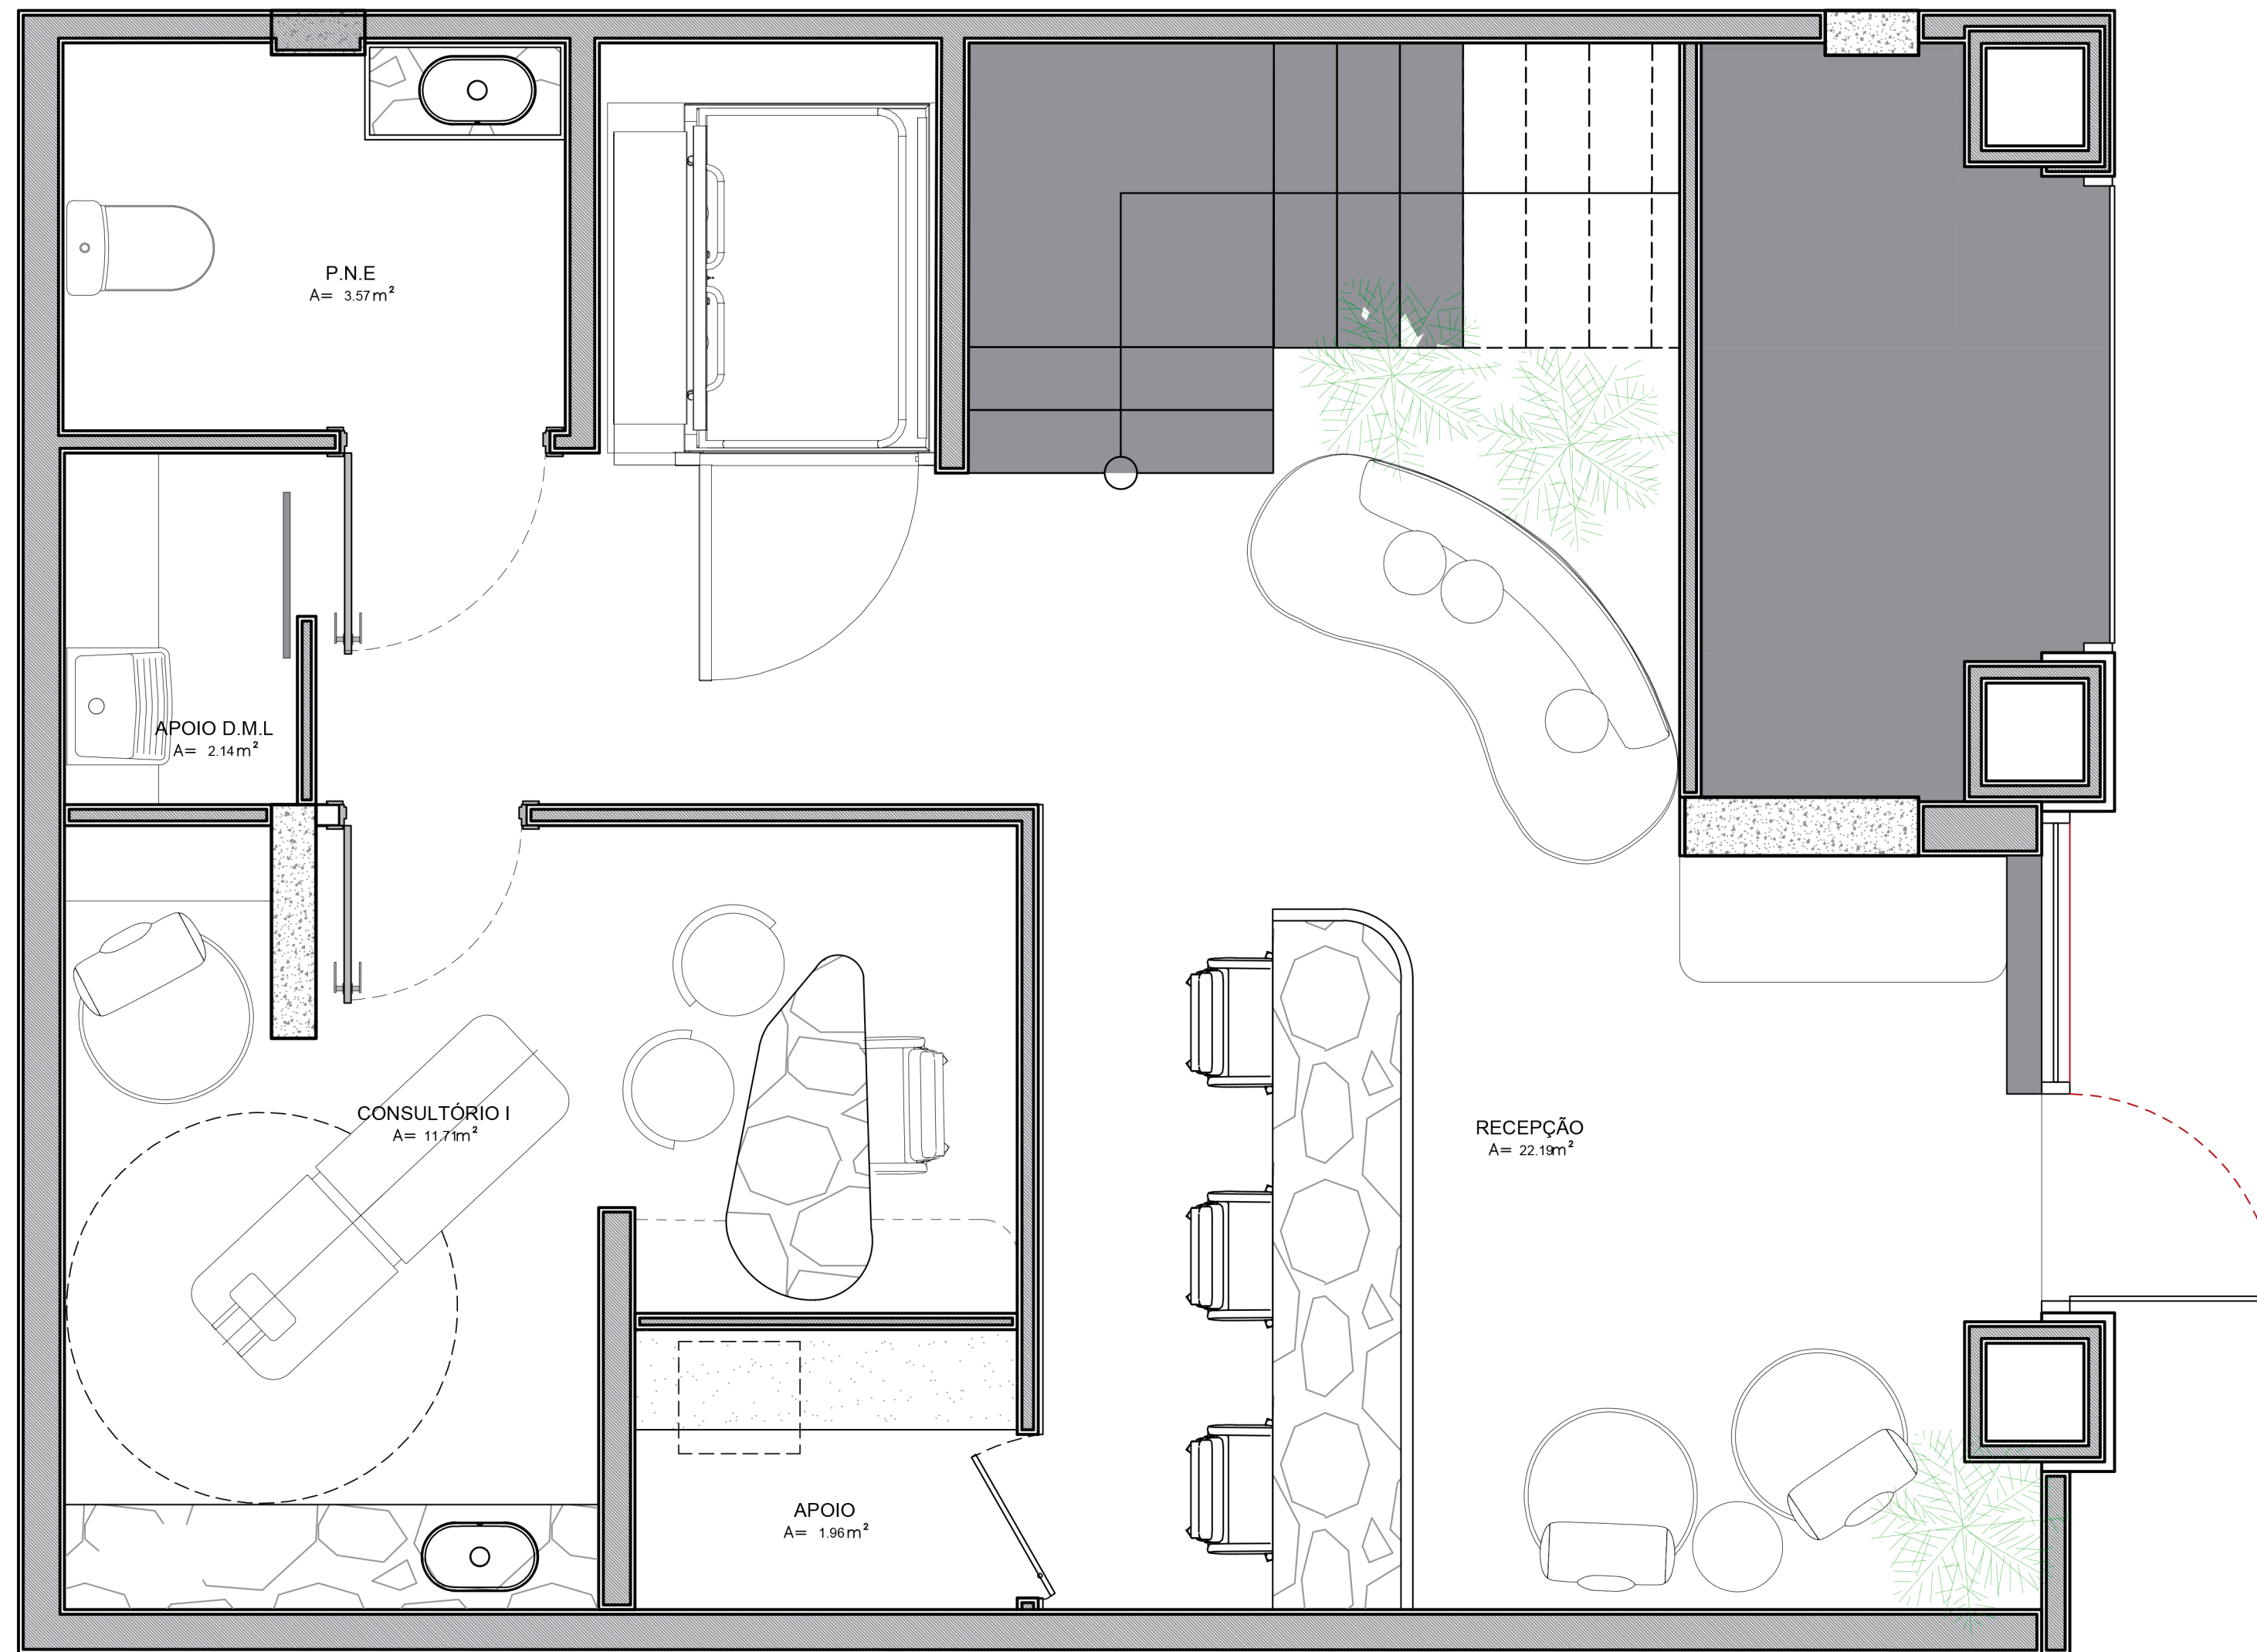

1 PLANTA LAYOUT - TÉRREO
ESCALA: 1/25

LIBERADO APENAS
PARA
ORÇAMENTO



PROJETO: ARQUITETURA E REFORMA
CLIENTE: CLÍNICA 4YOU
ENDEREÇO: Rua Alameda dos Maracatins, 280 - Indianópolis, São Paulo - SP, 04089-000

CONTEÚDO: PLANTA DE LAYOUT
DESENHO: LARA ROCHA
RESPONSÁVEL: LARA ROCHA

DATA: 20.02.2025
ESCALA: 1/25
REVISÃO: 00

OBSERVAÇÕES:
1- TODAS AS MEDIDAS DEVERÃO SER CONFERIDAS NO LOCAL DA OBRA
2- EM CASO DE DÚVIDAS CONSULTAR O ESCRITÓRIO

PRANCHA
1A