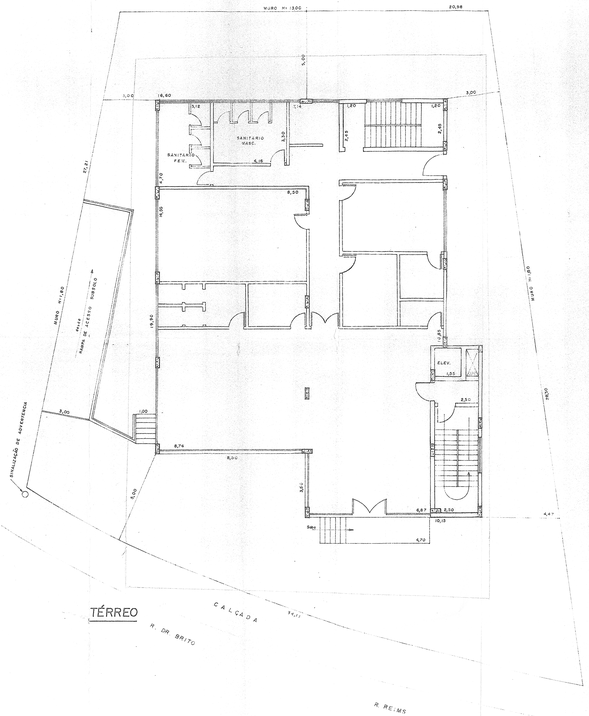

TÉRREO

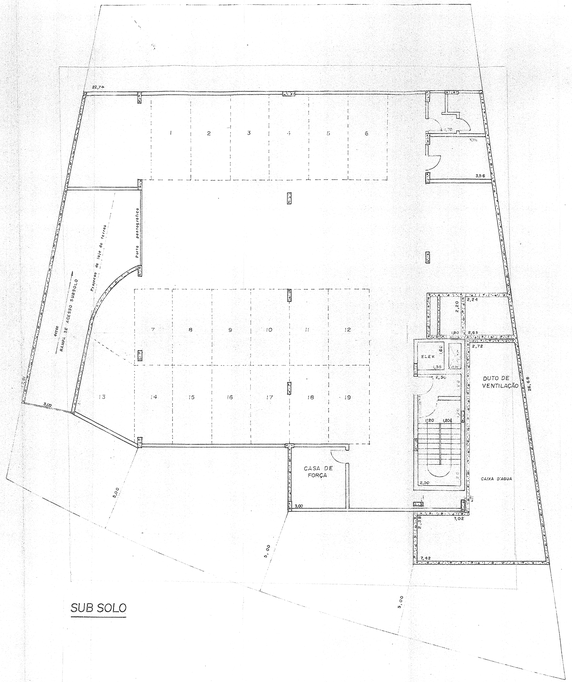

SUB SOLO

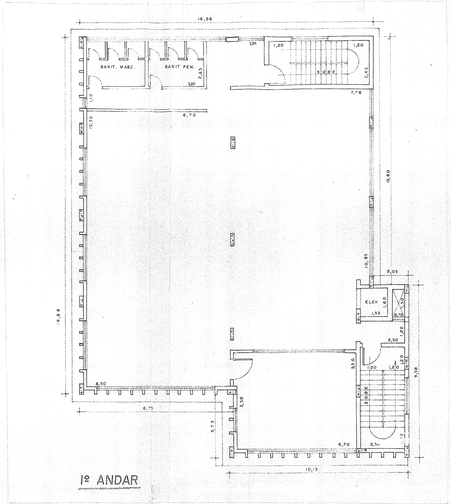

1º ANDAR

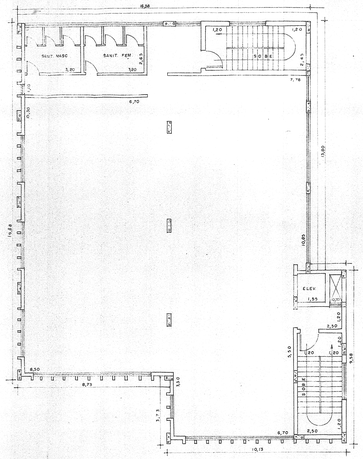

3º ANDAR

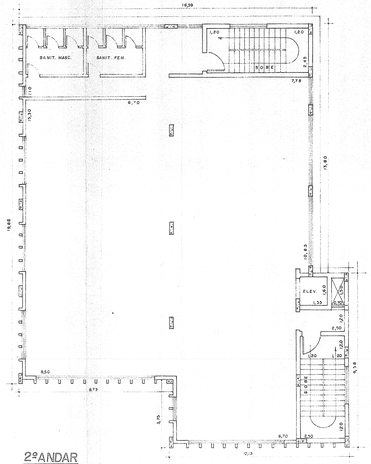

2ºANDAR

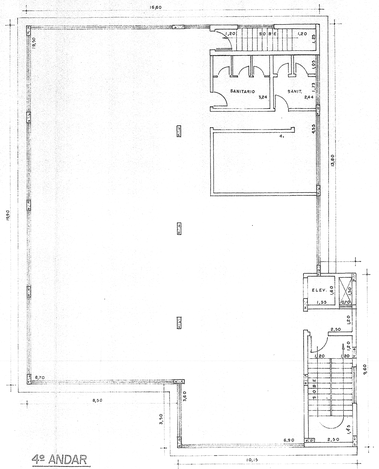

4º ANDAR

PLANTA BAIXA

19/8/90

PRANCHA 01 / 01

EDIFICIO

local : RUA REIMS Nº 112/118 CASA VERDE

proprietario: TECGIN TECNOLOGIA EM INSTRUMENTAÇÃO LTDA.

escala : 1:100
ÁR. : Casa Verde
zona : 03

SITUAÇÃO S/ ESCALA

AREAS

NÃO COMPUTÁVEL		
SUB SOLO	488,81 m²	
COBERTURA	259,00 m²	
	TOTAL 747,81 m²	
COMPUTÁVEL		
PAVIMENTO	EXISTENTE	
TÉRREO	378,43 m²	
1º	378,43 m²	
2º	378,43 m²	
3º	378,43 m²	
4º	378,43 m²	
TOTAL	1.892,15 m²	

TERRENO Escritura 883,00 m² Real 885,03 m²

- DECLARO QUE A APROVAÇÃO DO PROJETO NÃO IMPLICA NO RECONHECIMENTO POR PARTE DA PREFEITURA DO DIREITO DE PROPRIEDADE DO TERRENO. DECLARO QUE A PLANTA APRESENTADA REPRESENTA FIELMENTE AS DIMENSÕES DO TERRENO E EDIFICAÇÃO EXISTENTE NO LOCAL NA DATA DE HOJE.

SECRETARIA DA HABITAÇÃO E DESENVOLVIMENTO URBANO
Vistoriado em 31/12/90
Maria de Lourdes Tabuso
Chefe de Grupo

PROPRIETÁRIO

MAT: 37144
3º CART. REG. IMÓVEIS