B

4.00 .25 6.20 .15 .25 15.00 .15 4.40 .25 3.00 .25 2.75 .25

JARDIM

VP

ÁREA DE SERVIÇO

LAVANDERIA

LAVABO

SALA DE JANTAR

COZINHA

SALA DE ESTAR

HALL

GARAGE

JARDIM

1.70 .25 5.80 .25 2.00

.15 .80 1.70 .15 5.05 10.00

2.00

22.95

25.00

B PLANTA TÉRREA - ESC. 1:100

RUA SÃO PAULINO

N.

A A

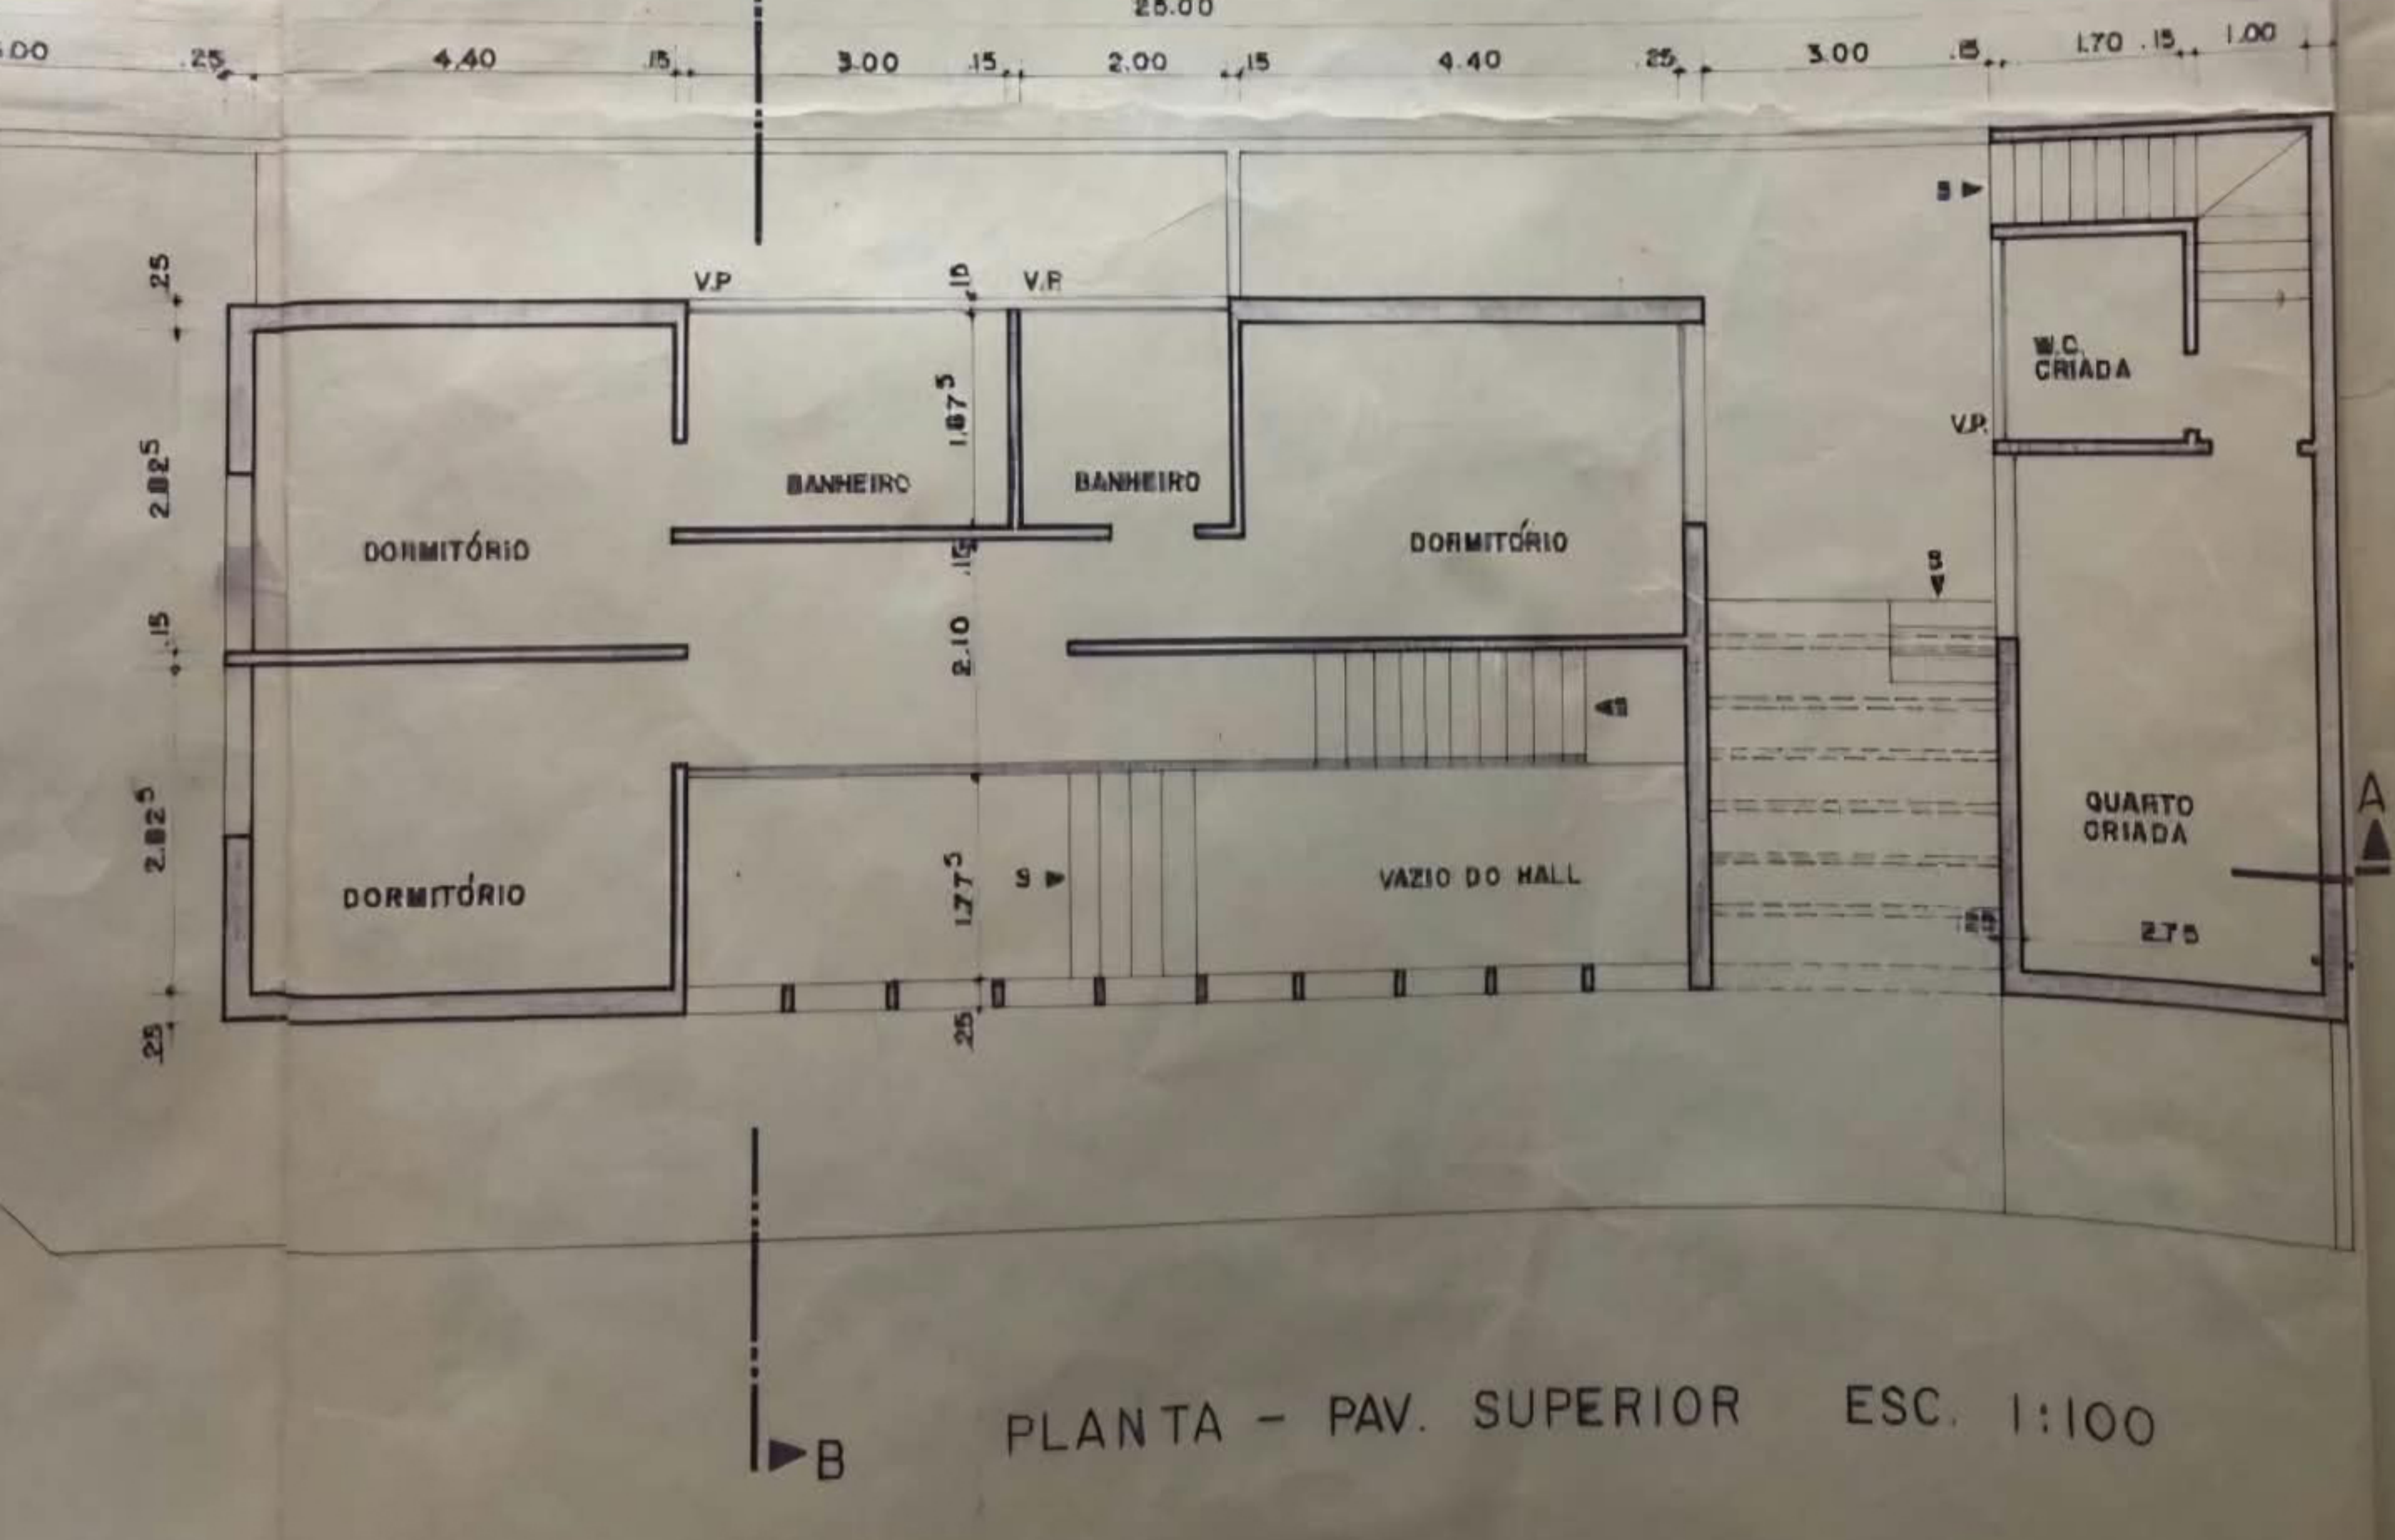

PLANTA - PAV. SUPERIOR ESC. 1:100