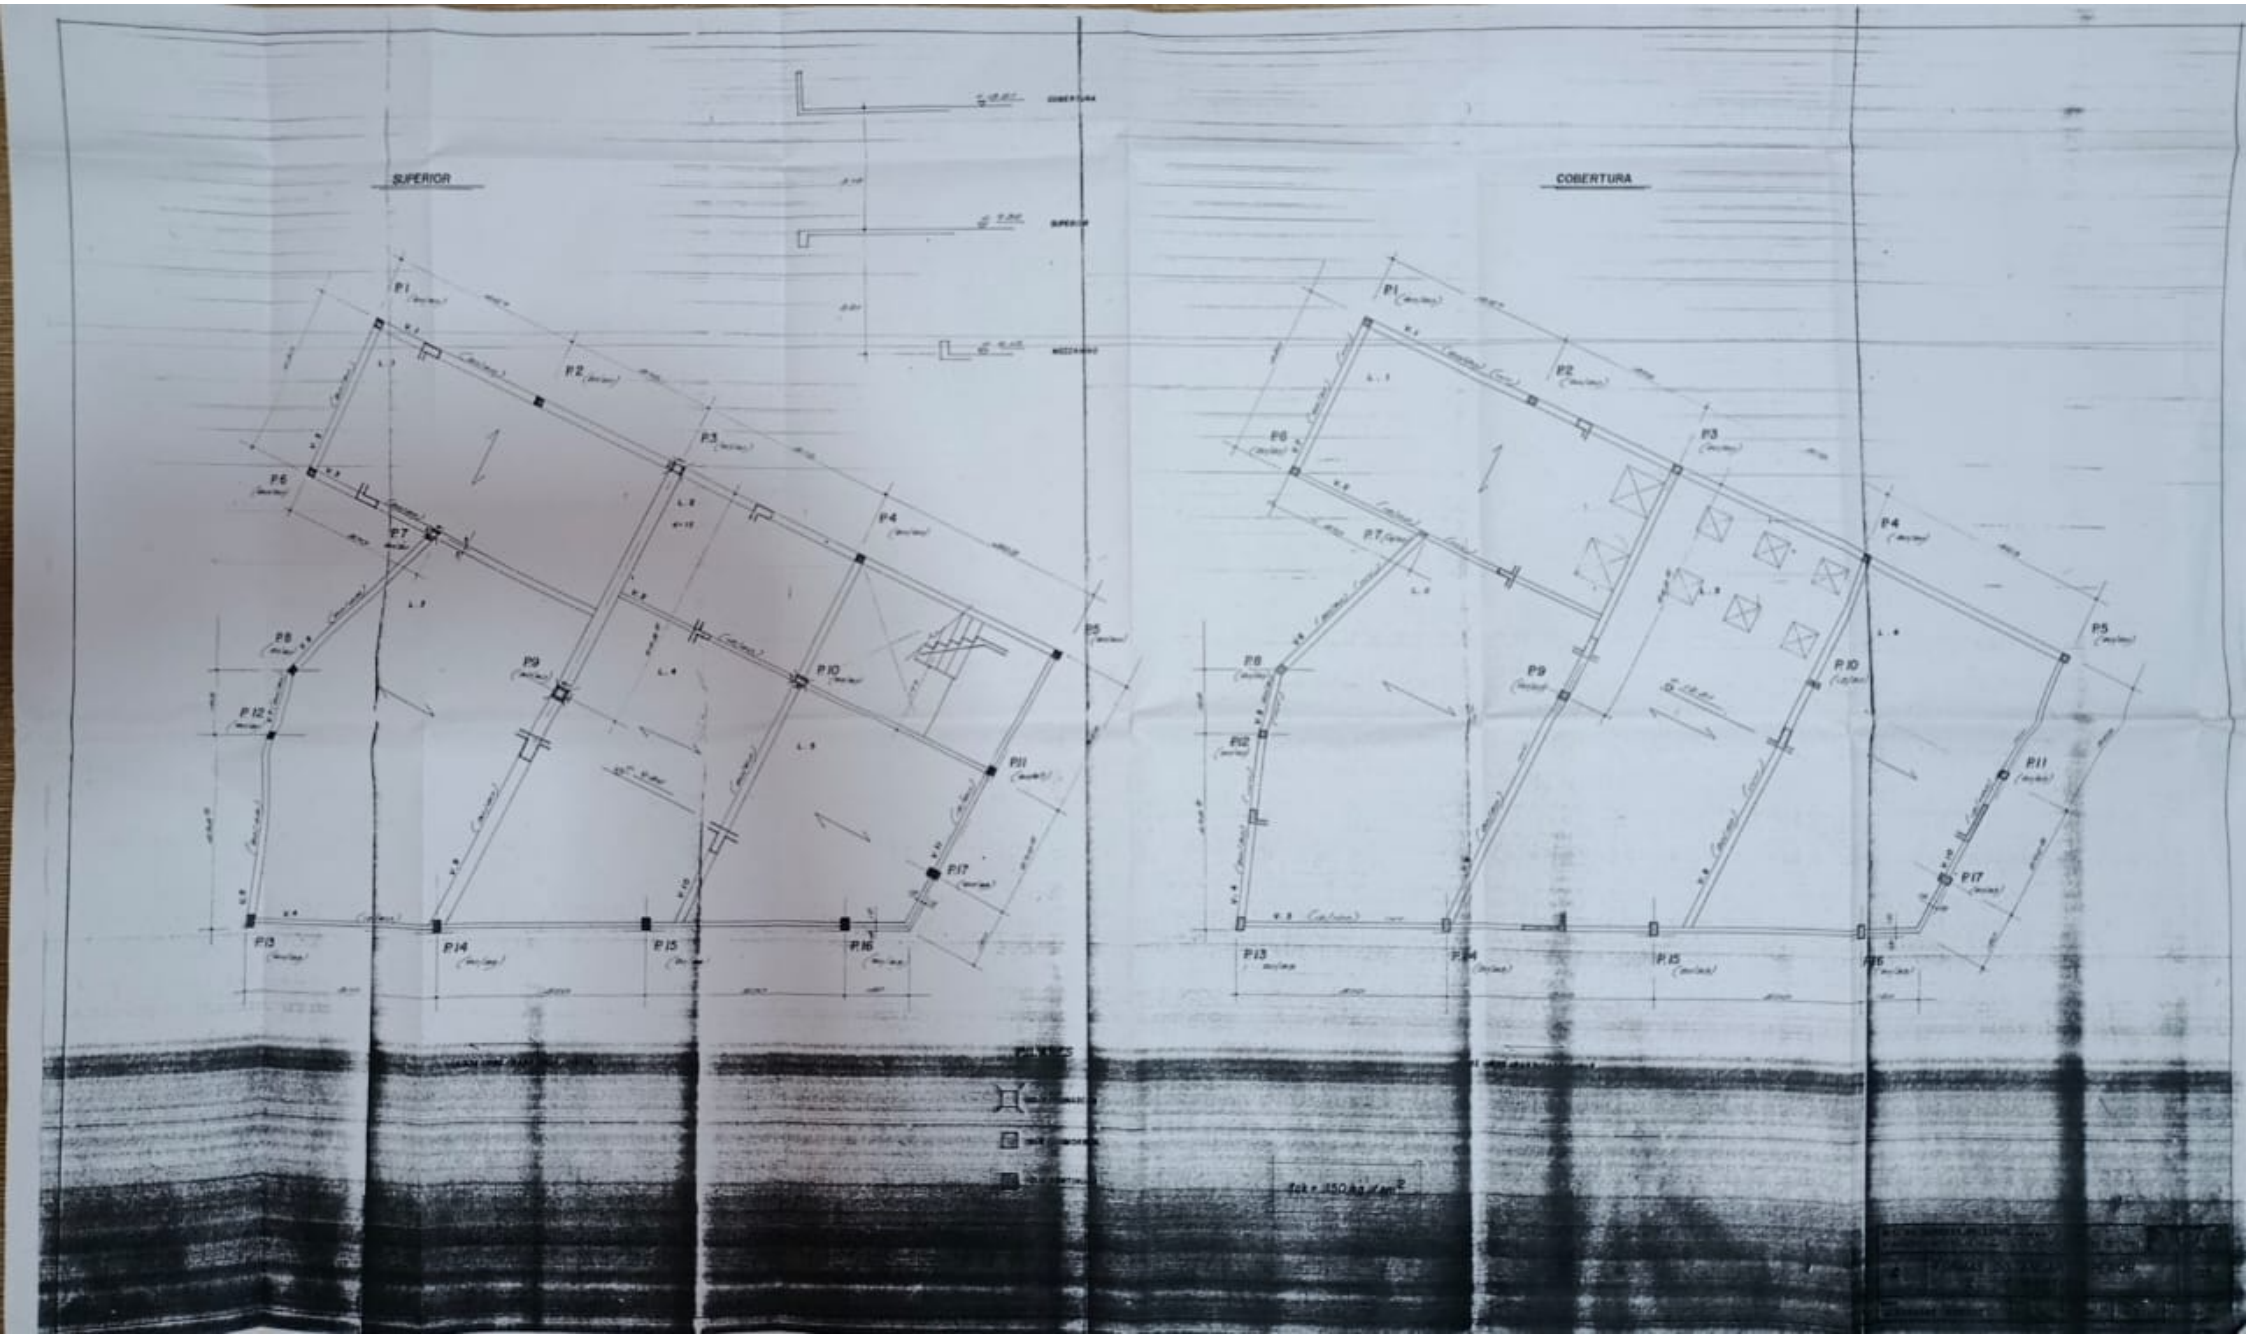
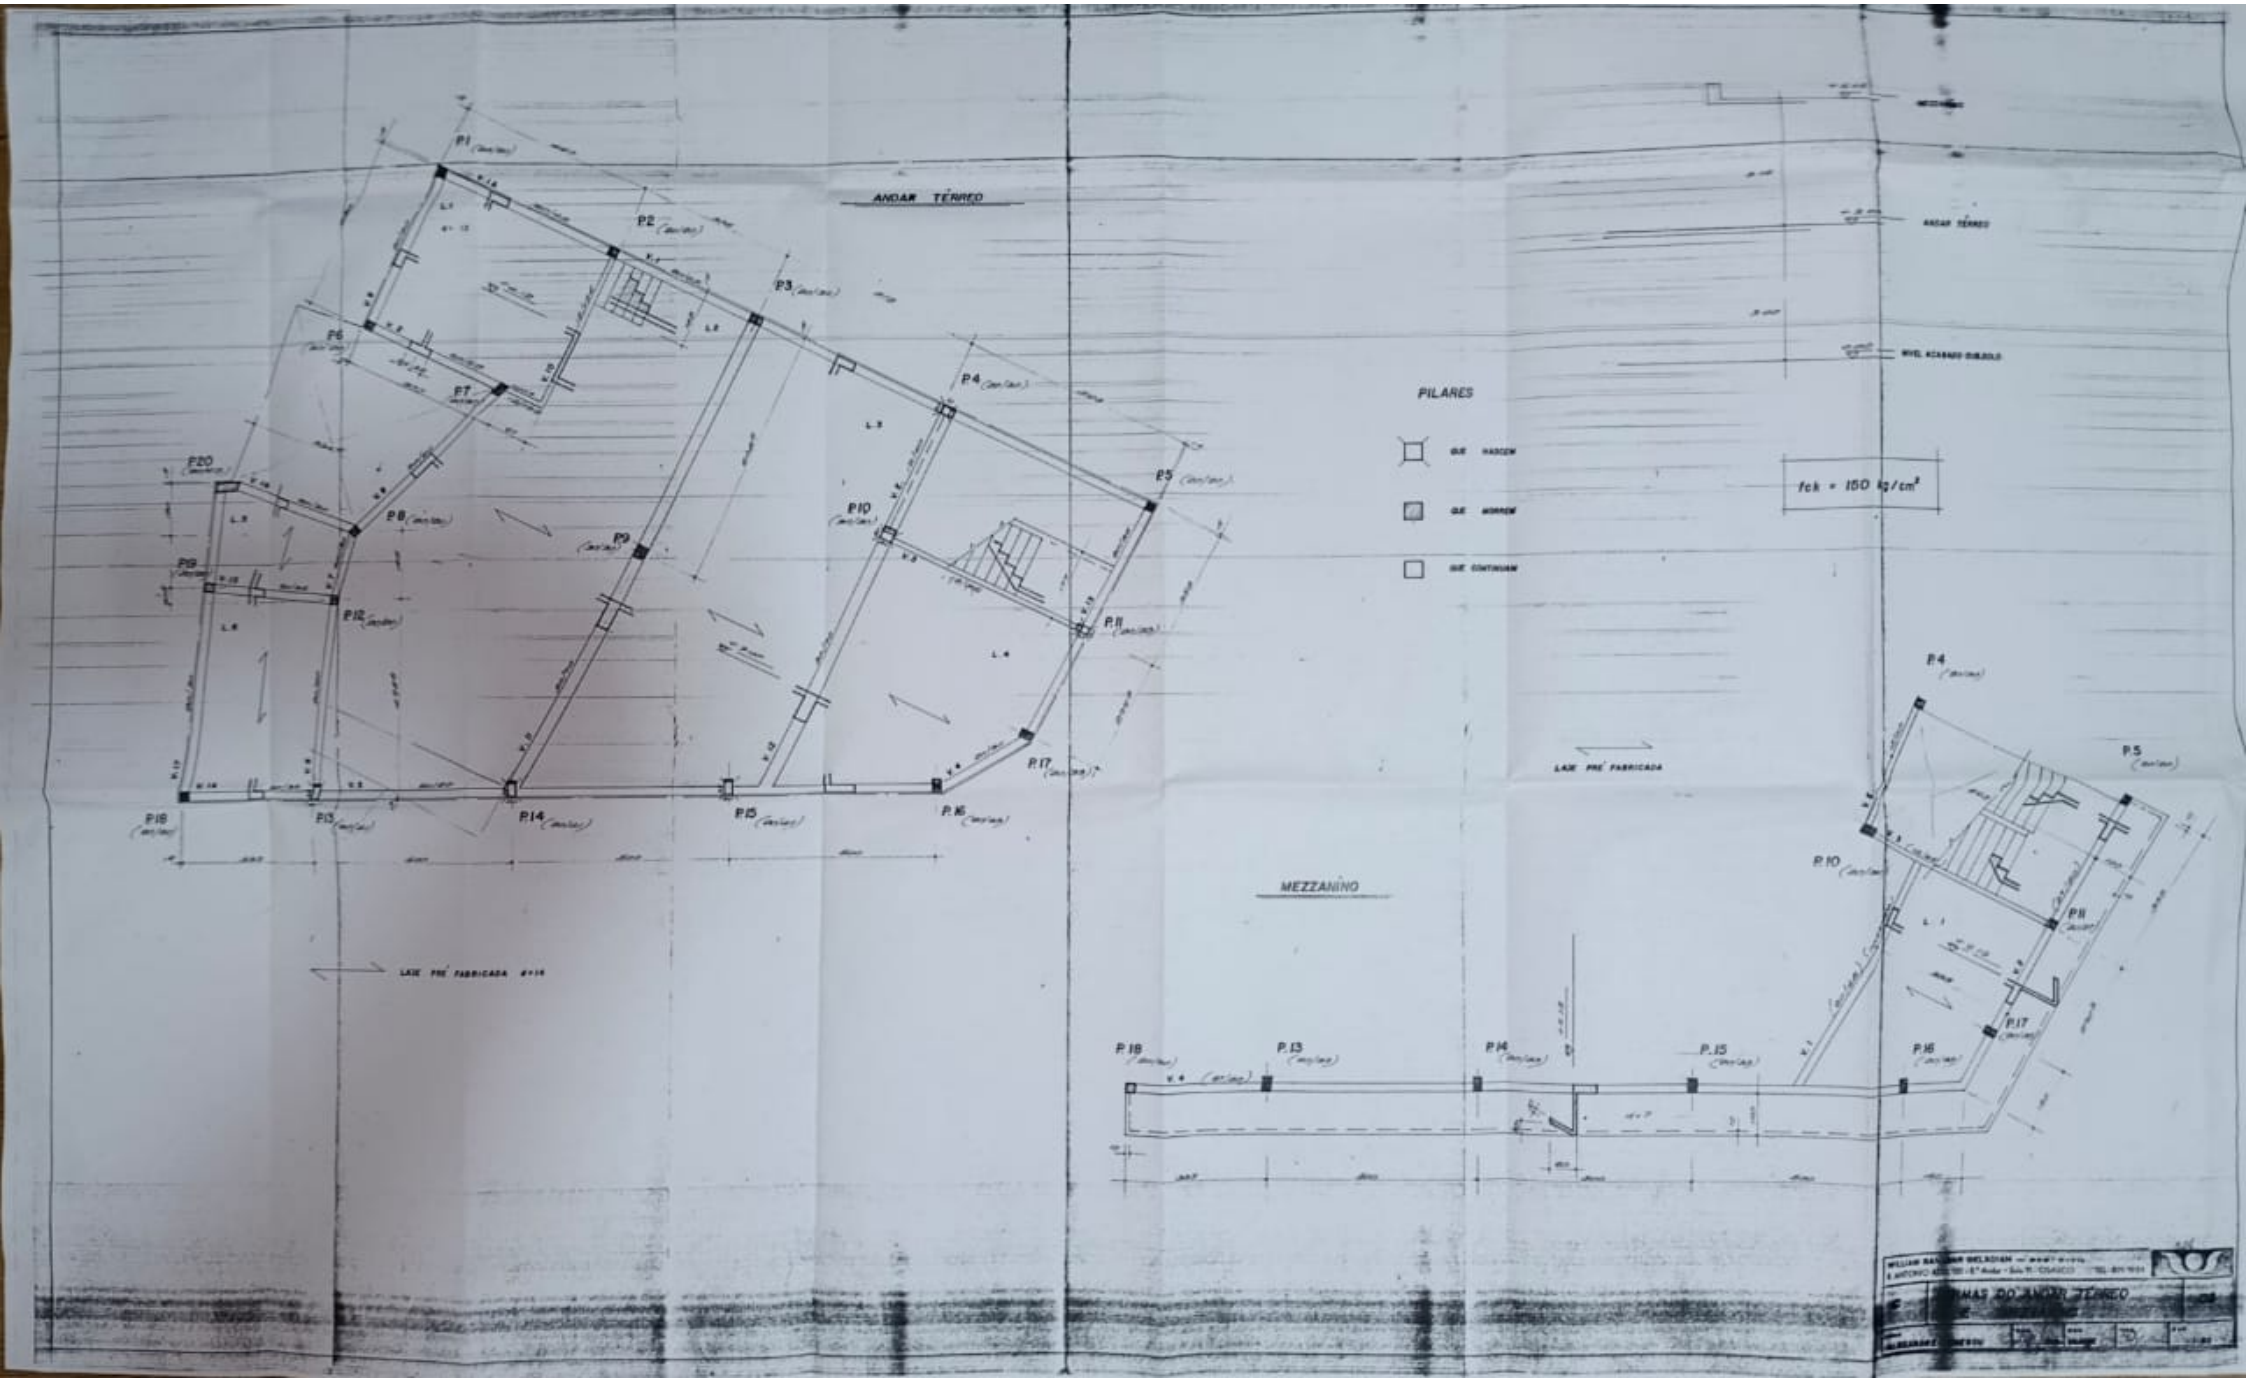

SUPERIOR
COBERTURA
P1
P2
P3
P4
P5
P6
P7
P8
P9
P10
P11
P12
P13
P14
P15
P16
P17


ANDAR TÉRREO
P1
P2
P3
P4
P5
P6
P7
P8
P9
P10
P11
P12
P13
P14
P15
P16
P17
P18
P19
P20
LAJE PRÉ FABRICADA
PILARES
fck = 150 kg/cm²
MEZZANINO
ANDAR TÉRREO