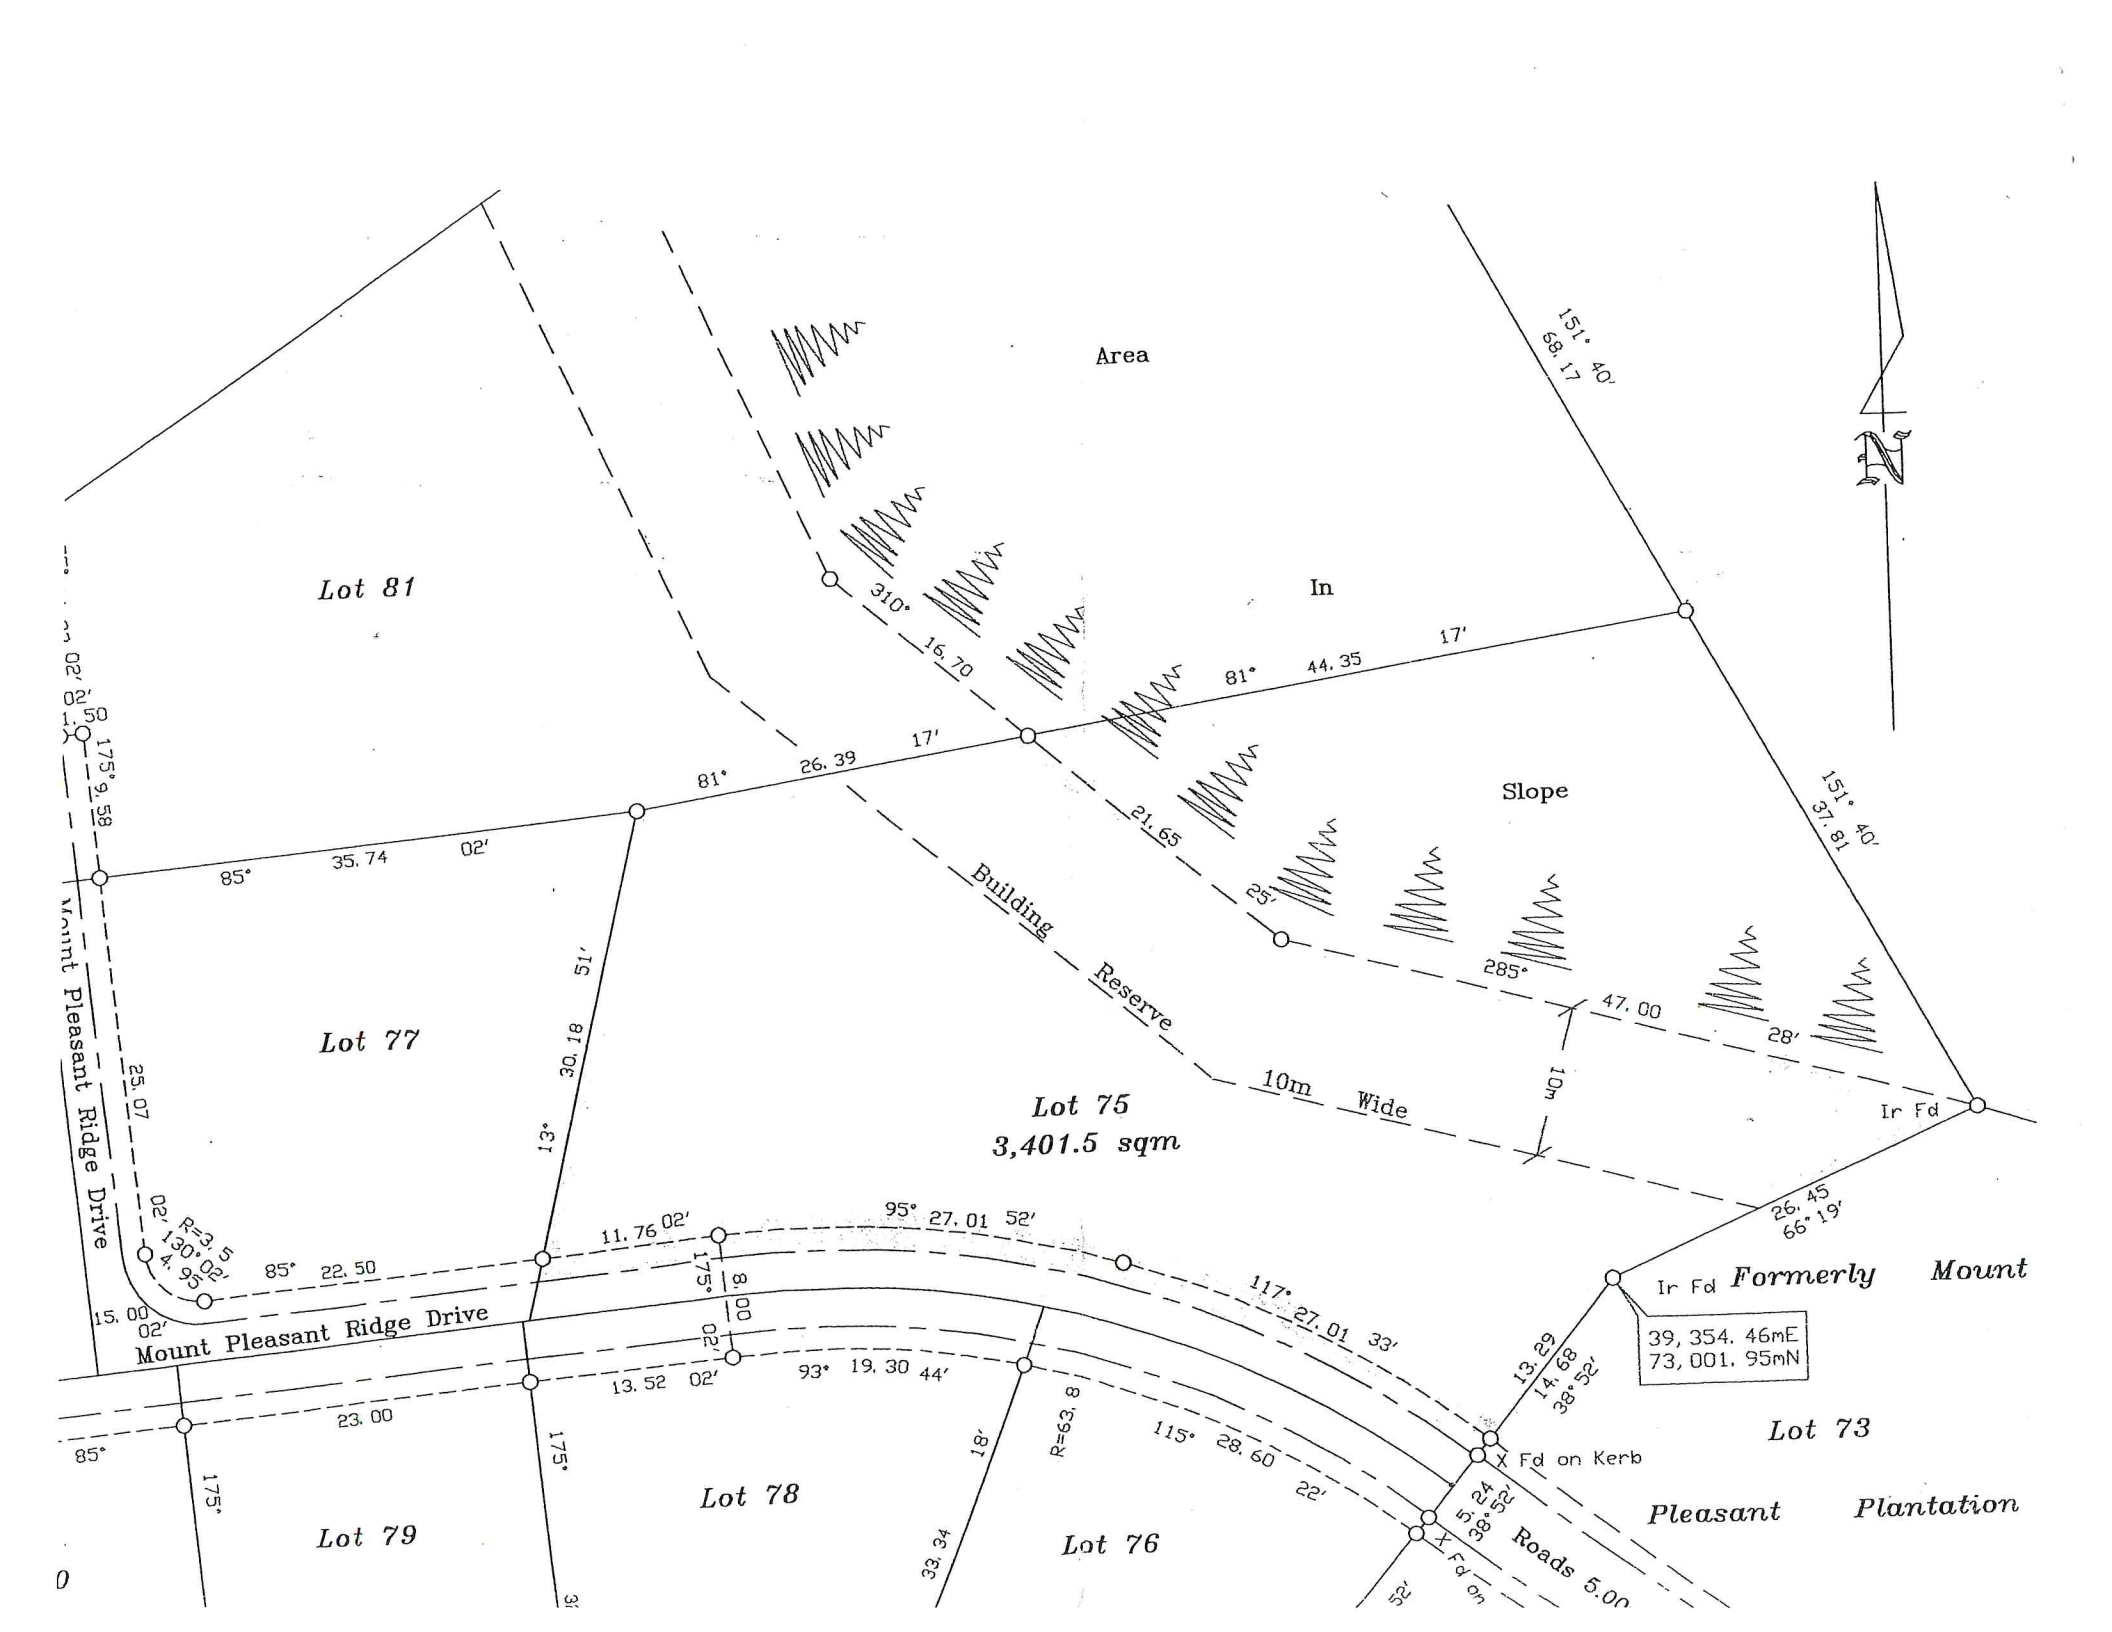
Area
In
Slope
Lot 81
Lot 77
Lot 75
3,401.5 sqm
Lot 78
Lot 79
Lot 76
Lot 73
Building Reserve 10m Wide
Mount Pleasant Ridge Drive
Mount Pleasant Ridge Drive
Ir Fd
Ir Fd Formerly Mount
39, 354. 46mE
73, 001. 95mN
X Fd on Kerb
Pleasant Plantation
Roads 5.00
151° 40' 68.17
151° 40' 37.81
310° 16.70
81° 44.35 17'
81° 26.39 17'
85° 35.74 02'
175° 9.58
21.65
25'
285°
47.00
28'
10m
10m
25.07
30.18
51'
13°
11.76 02'
95° 27.01 52'
117° 27.01 33'
85° 22.50
175° 8.00
02'
R=23.5
130° 02'
14.95
15.00
02'
93° 19.30 44'
13.52 02'
23.00
85°
175°
175°
18'
R=53.8
115° 28.60 22'
33.34
26.45
66° 19'
13.29
14.68
38° 52'