

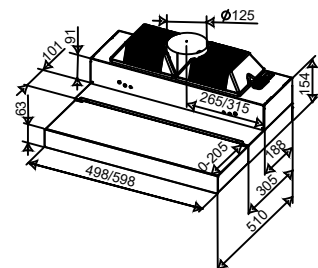
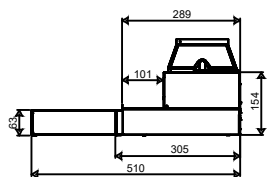
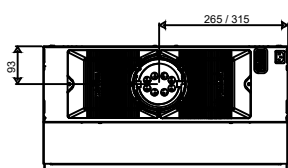


VALLOX DELICO PTD AC

MITTAKUVAT

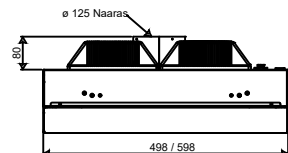

ULKIOINEN SÄHKÖKYTKENTÄ

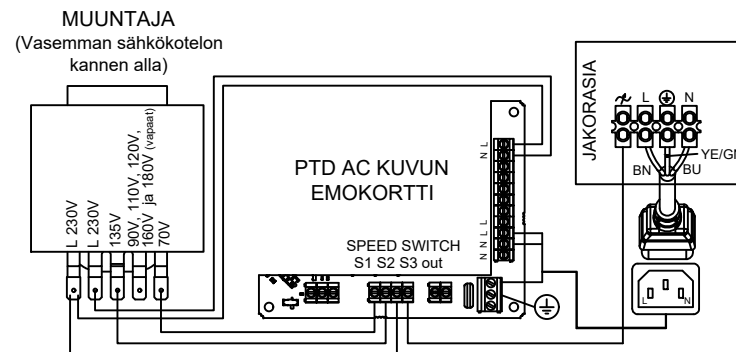

TOIMINTAKUVAUS

Vallox Delico PTD AC


- Varustettu sisälle työnnettävällä höyryneräysosalla, rasvasuodattimella ja LED-valaisimella, jonka valaisuteho on säädettävissä
- Kolminopeuksinen puhallinnopeuden säätö vaihtovirtapuhaltimille (max 340 W). 0-asennon voi aktivoida käyttöönoton yhteydessä. Ohjausjännitteet voidaan esivalita kahdeksasta vaihtoehdosta.
- Varustettu sähkötoimisella sulkuläppällä, jonka aukioloaika on säädettävissä 45 - 120 minuuttia. Lämpö ajastin voidaan poistaa käytöstä. Puhaltimen ohjaus kytkeytyy 3-nopeudelle, kun läppä avataan ja nopeutta voi tämän jälkeen muuttaa.
- Minimi-ilmavirta on mitattavissa ja säädettävissä.
- Lämpötilavahti hälyttää vilkuttamalla työ- ja merkkivaloja, sulkee läpän ja kytkee puhaltimen 0-asentoon, kun lämpötila liesikuvulla on yli 60 °C tai lämpötila nousee yli 8 °C minuutissa. Hälytys kuitataan painamalla mitä tahansa painiketta.
- Mikäli liesikupua käytetään pelkästään lieden kärynpoiston puhaltimen ohjaamiseen, liesikuvulle voidaan aktivoida automaattisesti avautuva sulkuläppä, joka aukeaa, kun puhallin käynnistetään sekä jälkikäyntitoiminto poistokanavan kondensoinnin vähentämiseksi. Jälkikäynnin aikana puhallin käy miniminopeudella ja 15 minuutin jälkeen puhallin sammuu ja läppä sulkeutuu.

NIMIKETUNNUKSET

Malli	Leveys	Väri	Tuotenumero	LVI-numero	Sähkönumero
PTD AC	500	valk	2153800	7911299	8503617
PTD AC	600	valk	2153900	7911300	8503618
PTD AC	500	musta	2154000	7911301	8503619
PTD AC	600	musta	2154100	7911303	8503620


Revisio	Päiväys	Piirt.	Muutos	VALLOX		Kohde Tilaa ja Osoite1 Osoite2		TOIMINTAKUVAUS JA KYTKENTÄ			
								Vallox Delico PTD AC			
				Piirtäjä Henkilö1	Suunnittelija Henkilö1	Projektinro 001	Pvm. PVM.	Revisio ...	Piirustusnumero 001	Sivu 01 /03	

VALLOX DELICO PTD AC
ULKOKOINEN SÄHKÖKYTKENTÄ ILMANVAIHTOKONEESEEN

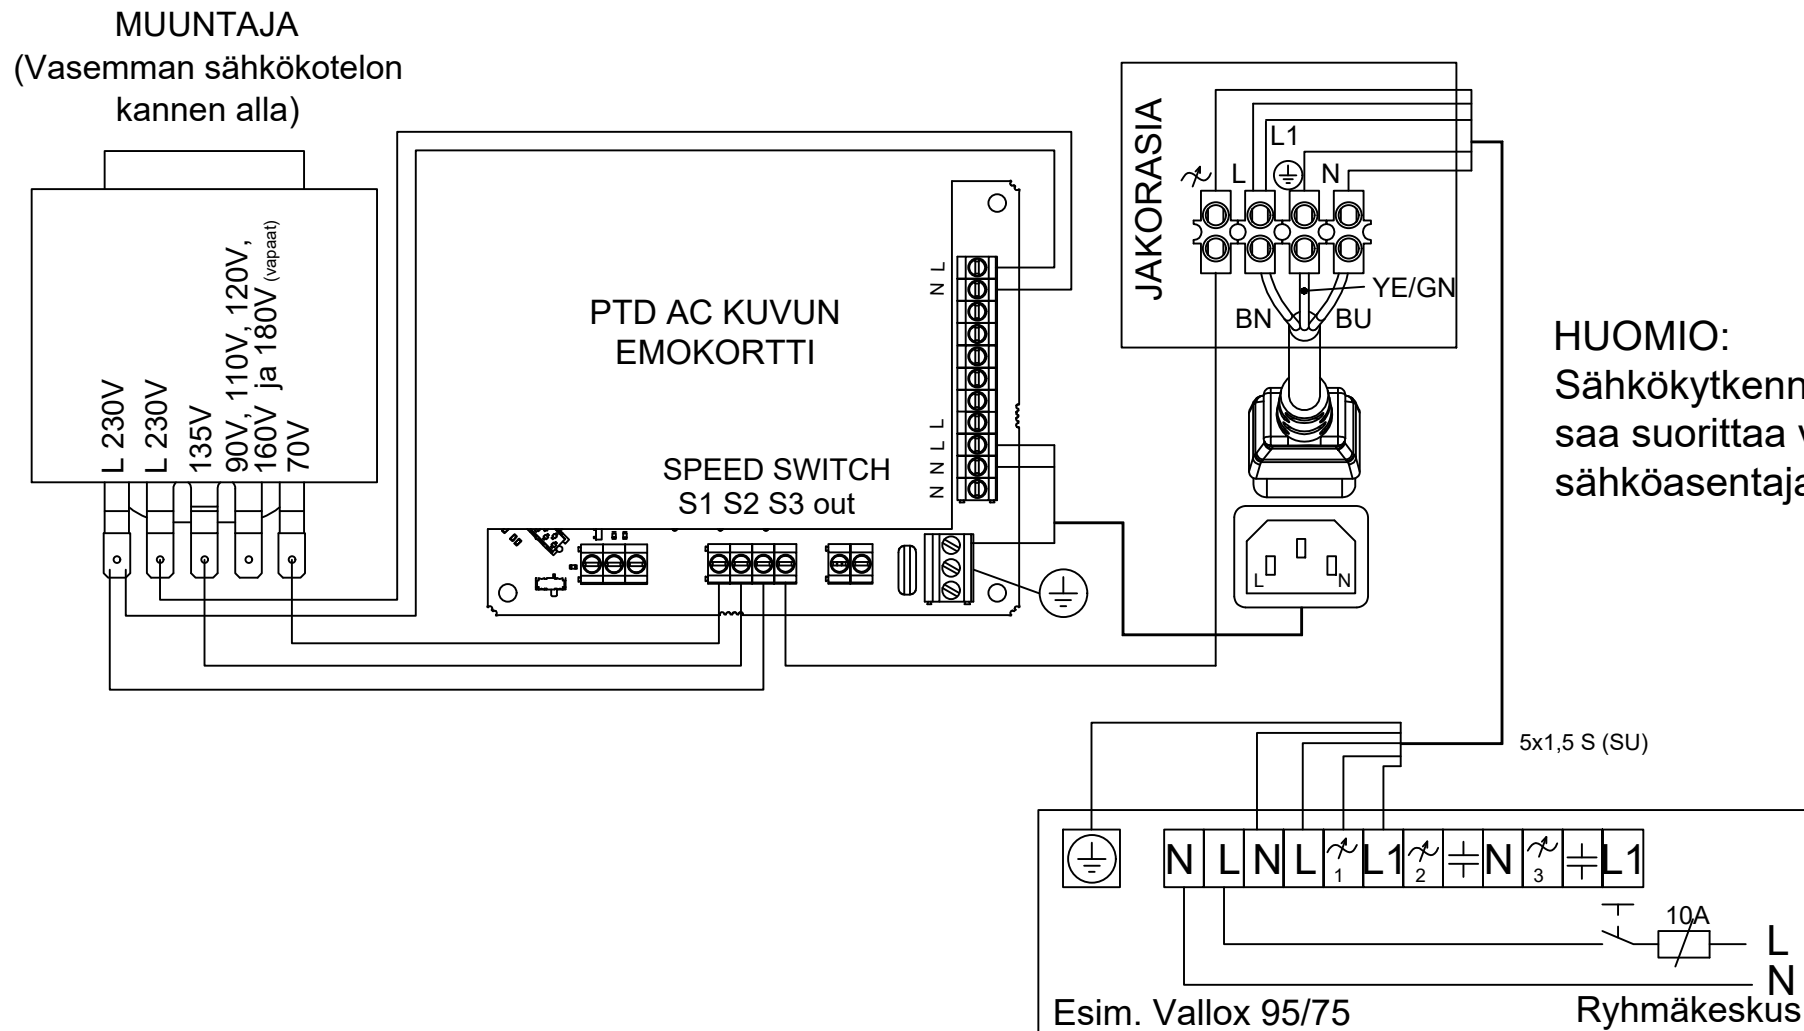

Revisio	Päiväys	Piirt.	Muutos				Kohde Tilaa ja Osoite1 Osoite2			TOIMINTAKUVAUS JA KYTKENTÄ Vallox Delico PTD AC		
				Piirtäjä Henkilö1	Suunnittelija Henkilö1	Projekti 001	Pvm. PVM.	Revisio ...	Piirustusnumero 001	Sivu 02 / 03		

VALLOX DELICO PTD AC
ULKOINEN SÄHKÖKYTKENTÄ HUIPPUIMURIIN

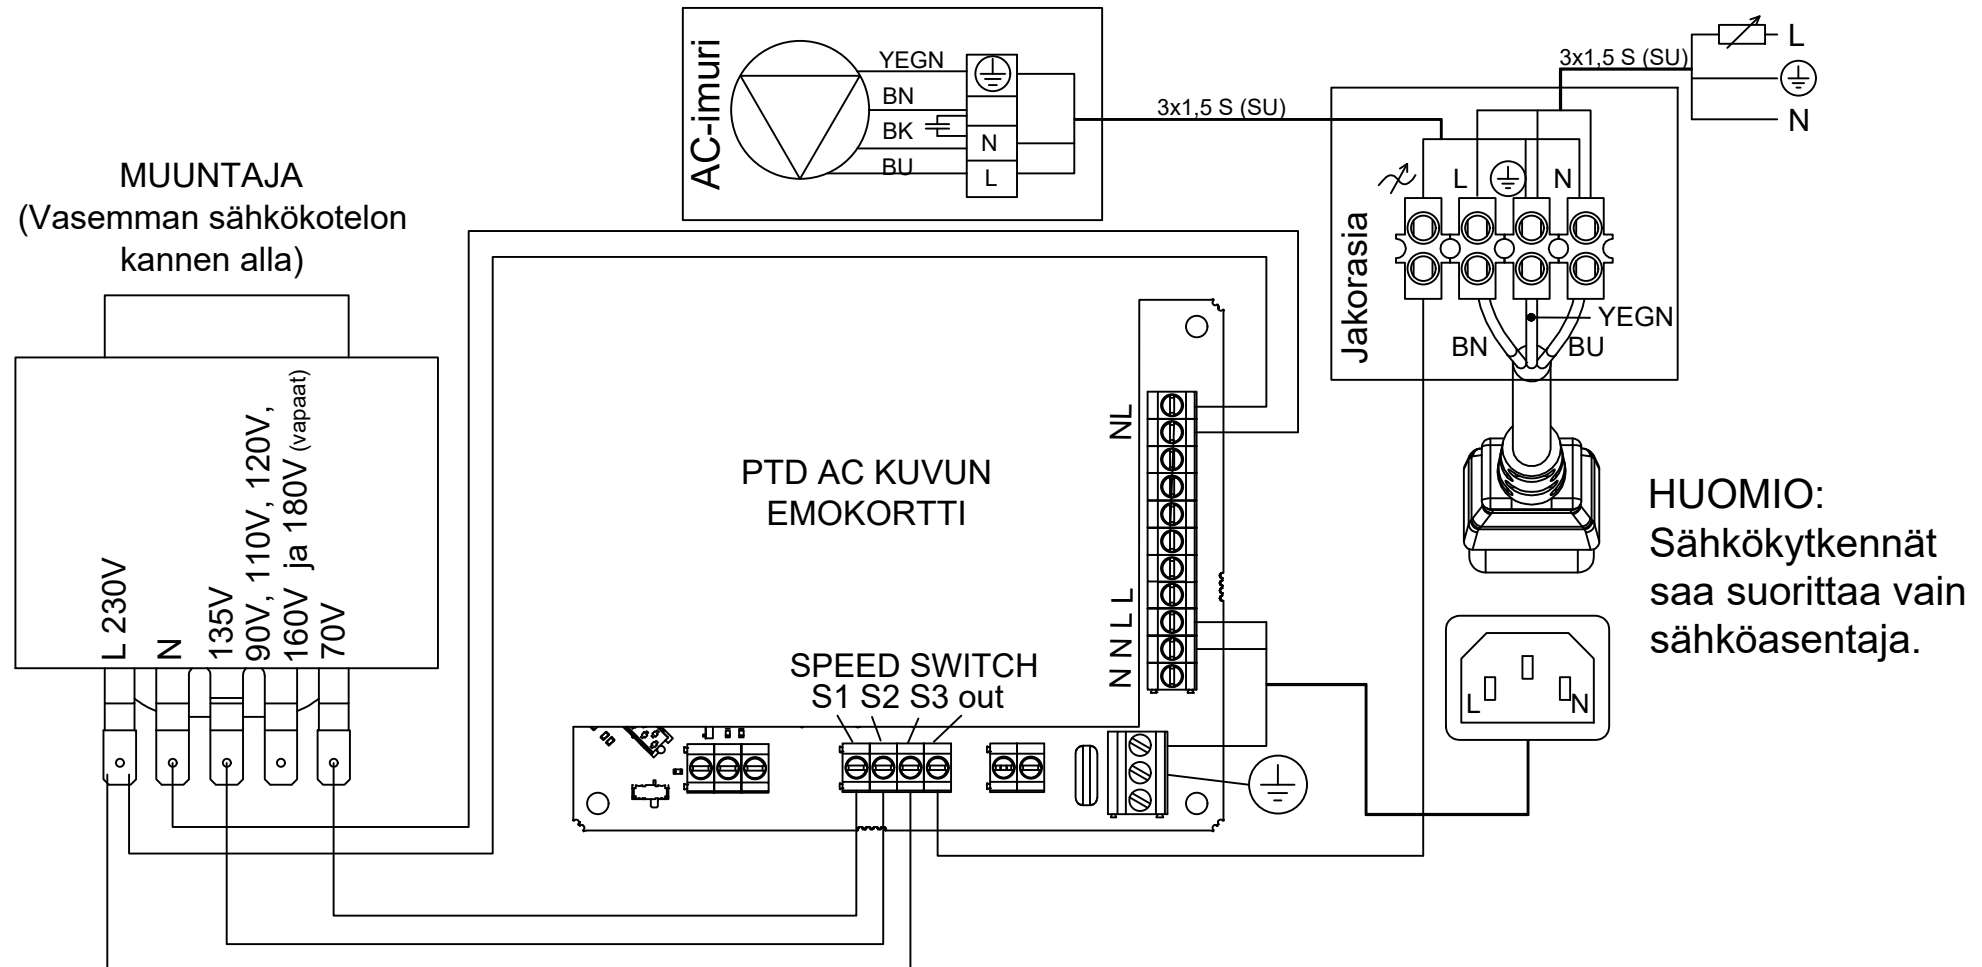

Revisio	Päiväys	Piirt.	Muutos			Kohde Tilaa ja Osoite1 Osoite2			TOIMINTAKUVAUS JA KYTKENTÄ Vallox Delico PTD AC		
				Piirtäjä Henkilö1	Suunnittelija Henkilö1	Projektinro 001	Pvm. PVM.	Revisio ...	Piirustusnumero 001	Sivu 03 /03	