

VILLE DE BOULOGNE - BILLANCOURT

PLAN DES INTERIEURS

D'une propriété sise

19 bis Rue des Longs Prés

Cadastre: Section BL N° 65

Echelle: 1/100

BORDEREAU



PARTIES COMMUNES

- | | |
|---|------------------------------|
| 1 | PLAN DE SITUATION |
| 2 | PLAN DU REZ - DE - CHAUSSEE |
| 3 | PLAN DU 1 ^e ETAGE |
| 4 | PLAN DU 2 ^e ETAGE |
| 5 | PLAN DU 3 ^e ETAGE |
| 6 | PLAN DU 4 ^e ETAGE |
| 7 | PLAN DU 5 ^e ETAGE |
| 8 | PLAN DU SOUS - SOL |


Hauts - de - Seine

COMMUNE de BOULOGNE - BILLANCOURT

PLAN DE SITUATION


19 bis Rue des Longs Prés

CADASTRE : Section BL N° 65

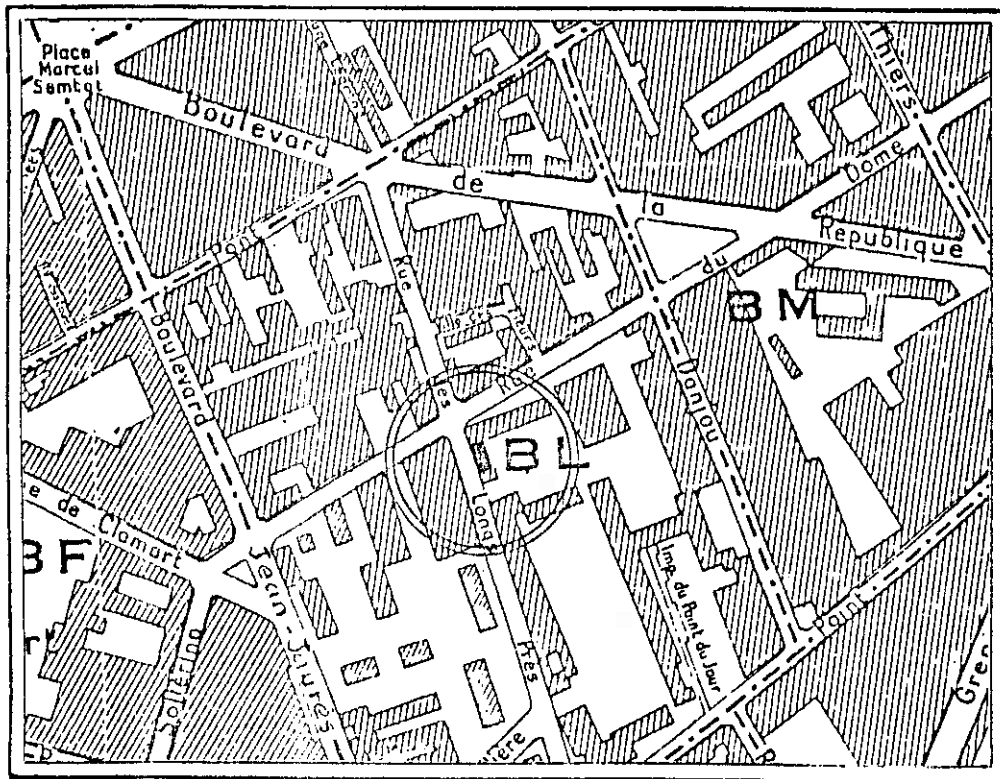


ECHELLE: 1/5.000

PLAN D'ENSEMBLE

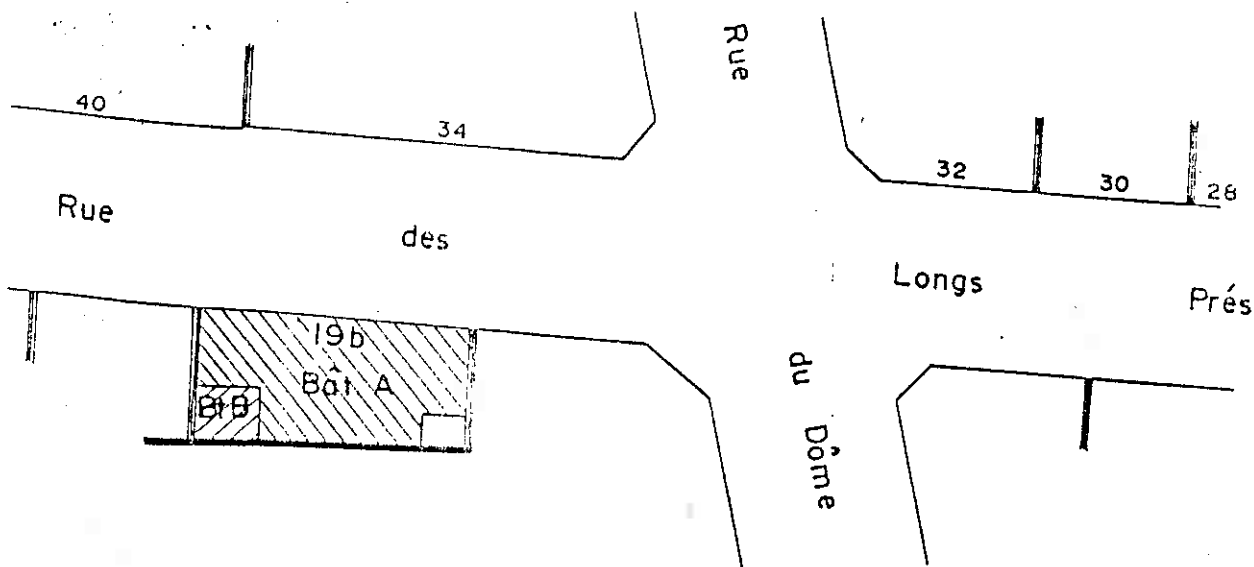


ECHELLE: 1/500


REZ - DE - CHAUSSEE

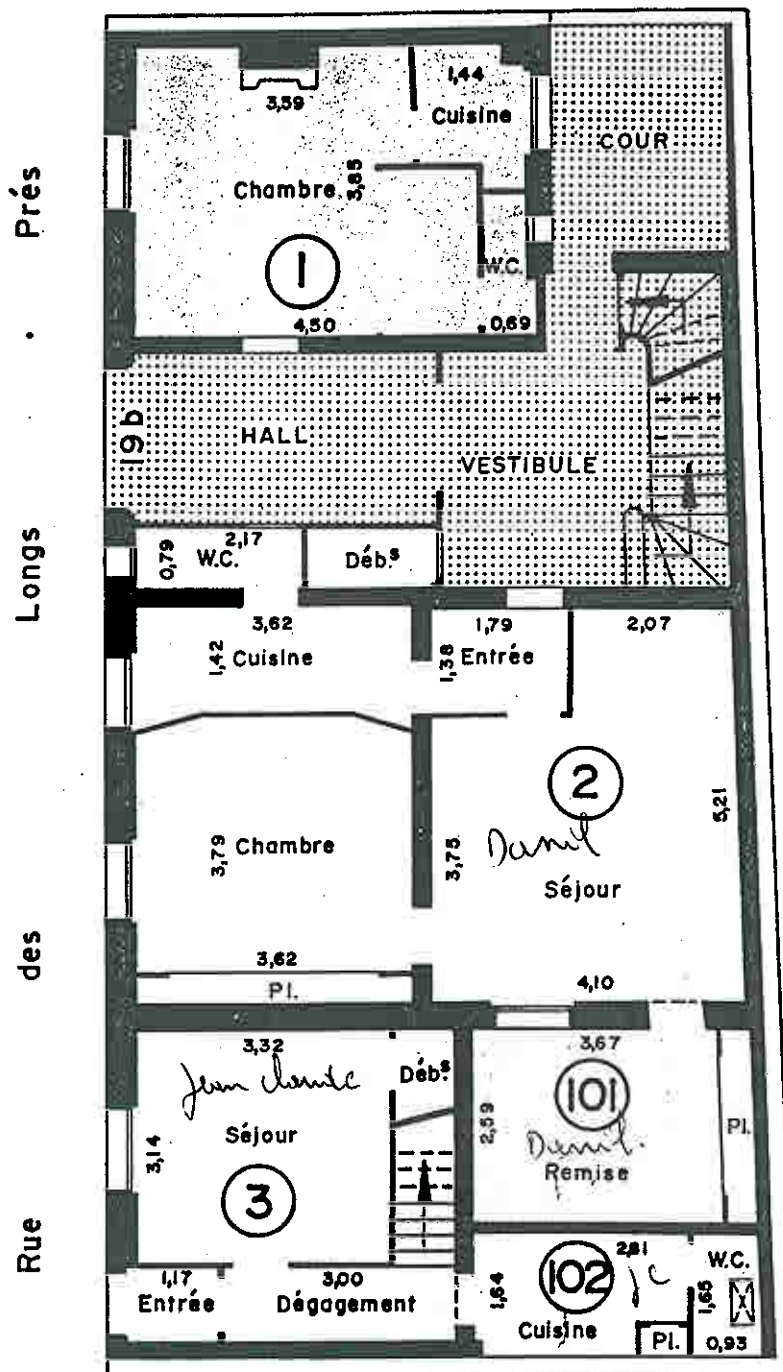


1e ETAGE

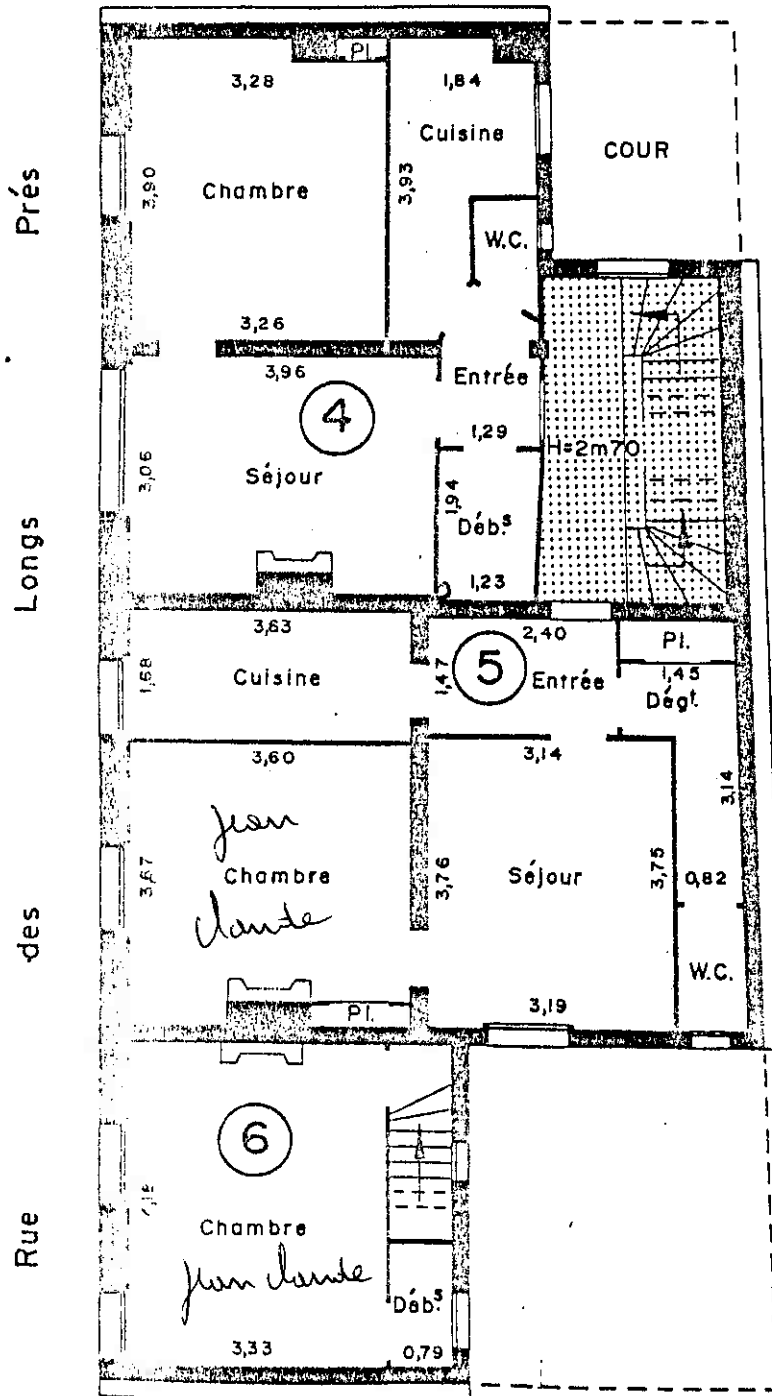


2e ETAGE

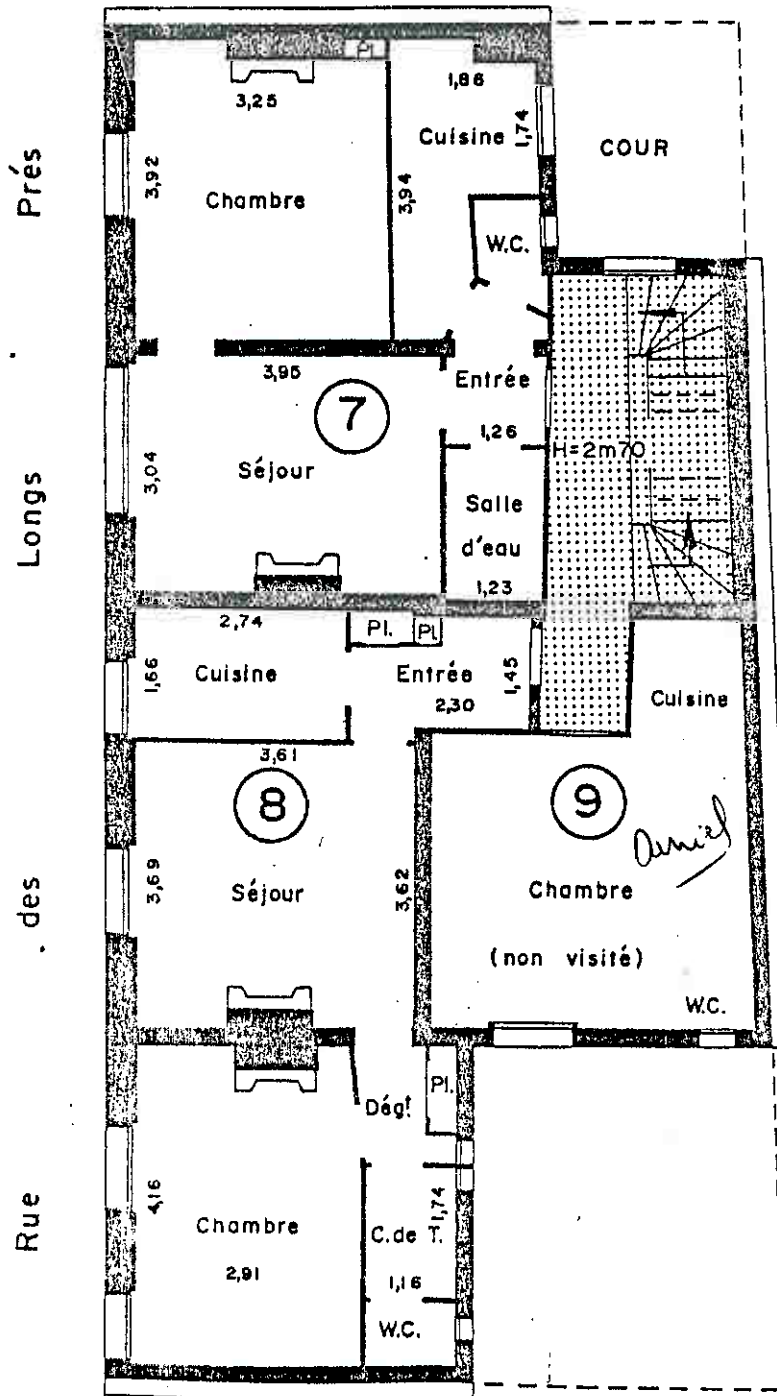

3e ETAGE

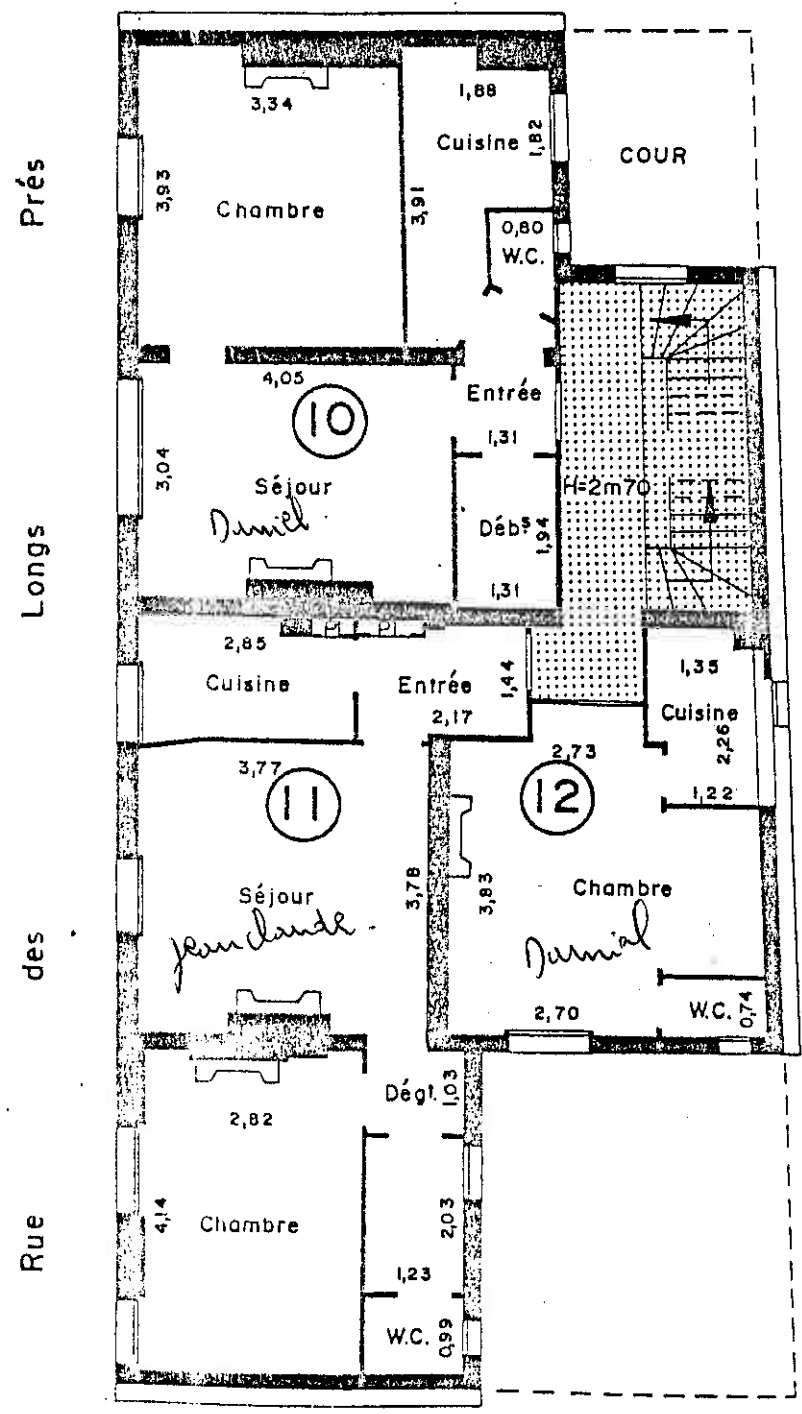

4e ETAGE

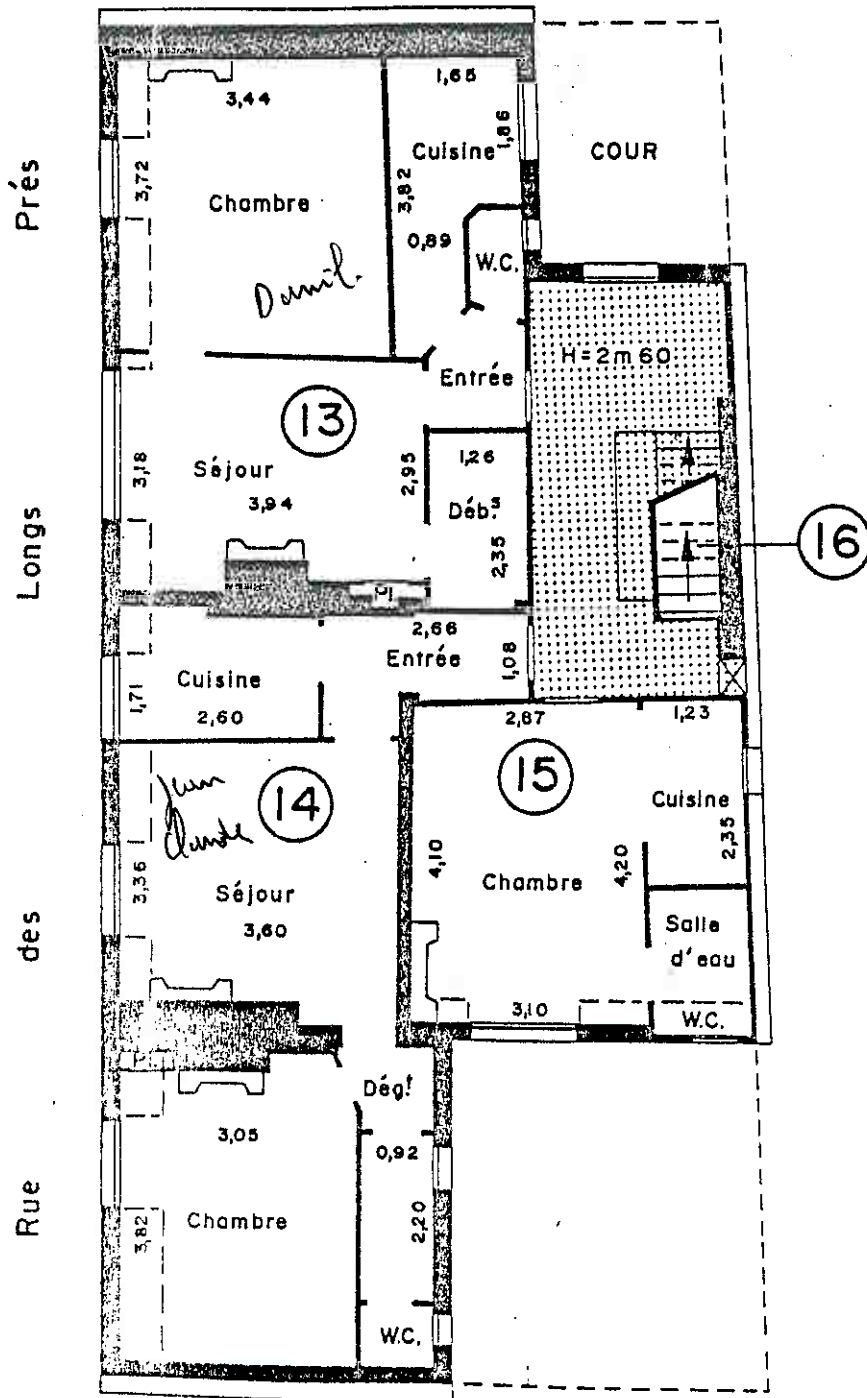

5e ETAGE

