

# PARIS

15<sup>ème</sup> ARRONDISSEMENT


Immeuble sis 11 Rue Félix Faure

*Superficie : 321<sup>m²</sup>, env*

CO-PROPRIÉTÉ

PLAN D'ENSEMBLE

*Echelle : 1 / 500*

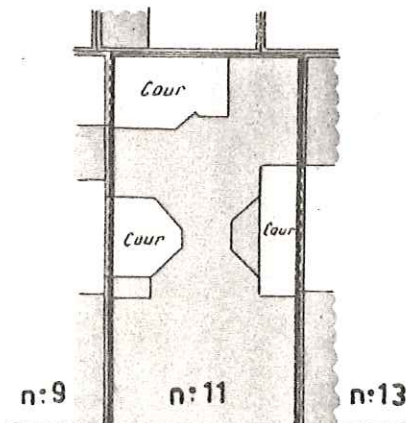


Rue Félix Faure

*Echelle de 0<sup>m</sup>01 par mètre*



*Dressé par M. POTEL, Géomètre - Expert  
41, Rue Barnold, 92350 PIERREFITTE*

CAVES

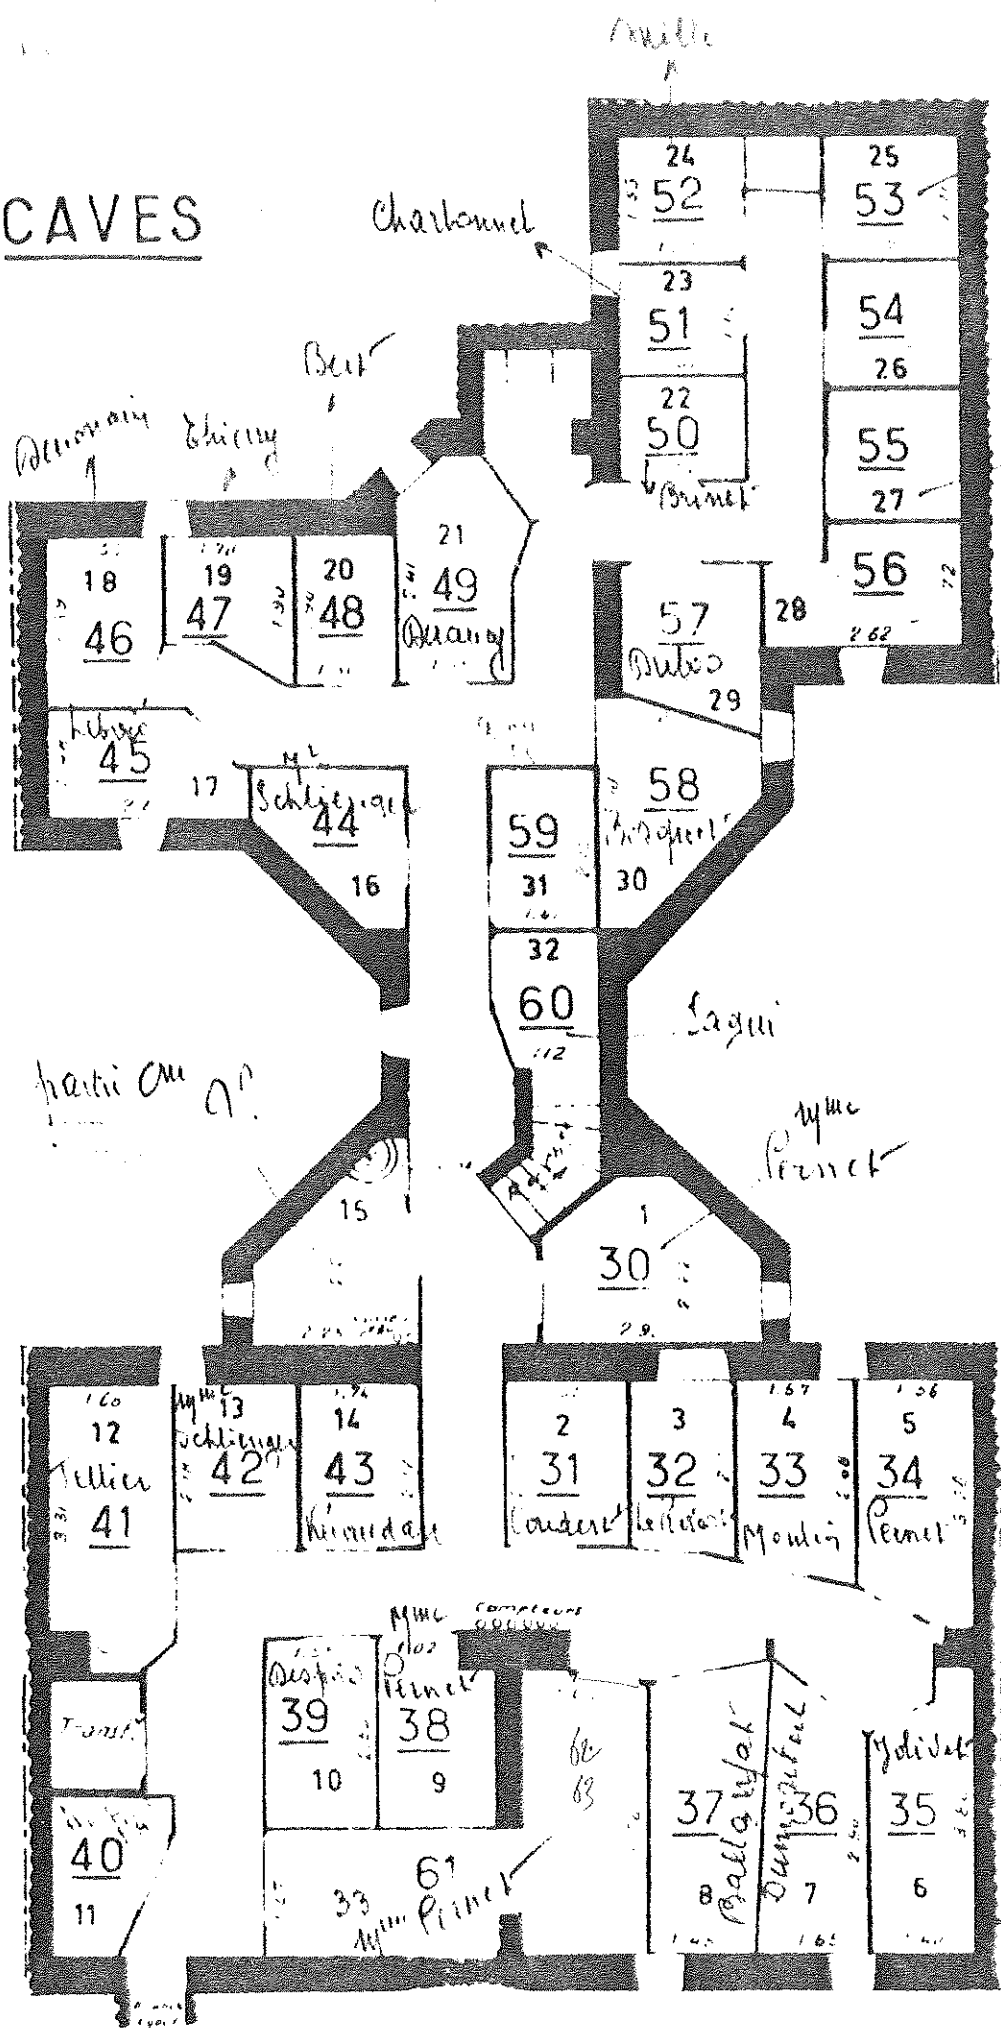

Charbonnel

Beit

Pollonay

Chigny

Quany

Brunet

Dubois

André

Sagui

partie au 9<sup>e</sup>

Mme Brunet

Sellier

Kinnada

Landert

Leffler

Moulin

Penet

Mme Compagnon

Mme Penet

Front

62

63

Ballaufak

Dumortier

Ydiat

Mme Penet

Yardin

Kas ogline

Blin


Dancy

Cueva

# REZ DE CHAUSSEE

MOUSSET-  
BRINETET  
BR

PUJOL  
BERTON

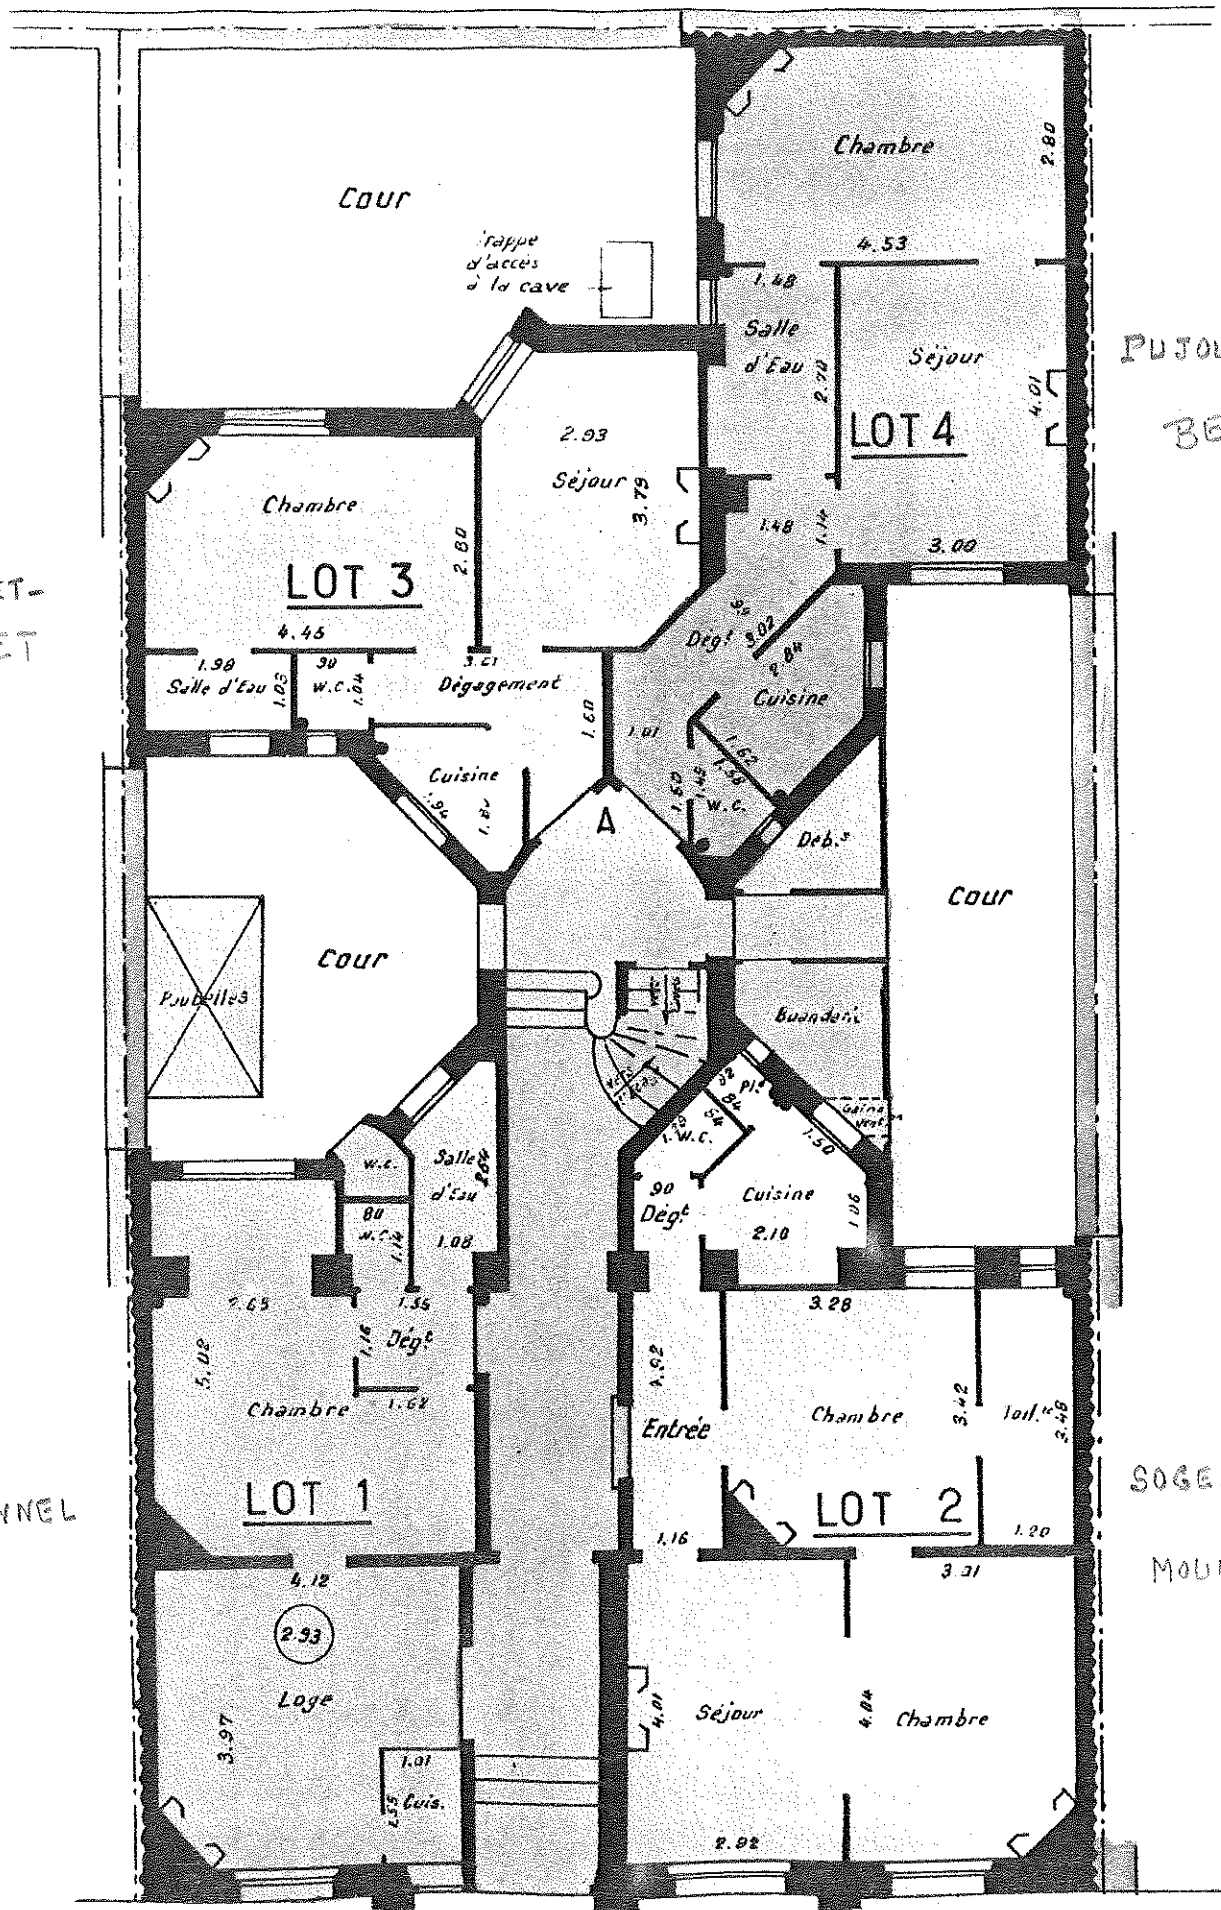


-CHARBONNEL

SOGEPARFON  
MOULIN

Rue Félix Faure

# 1<sup>er</sup> ETAGE

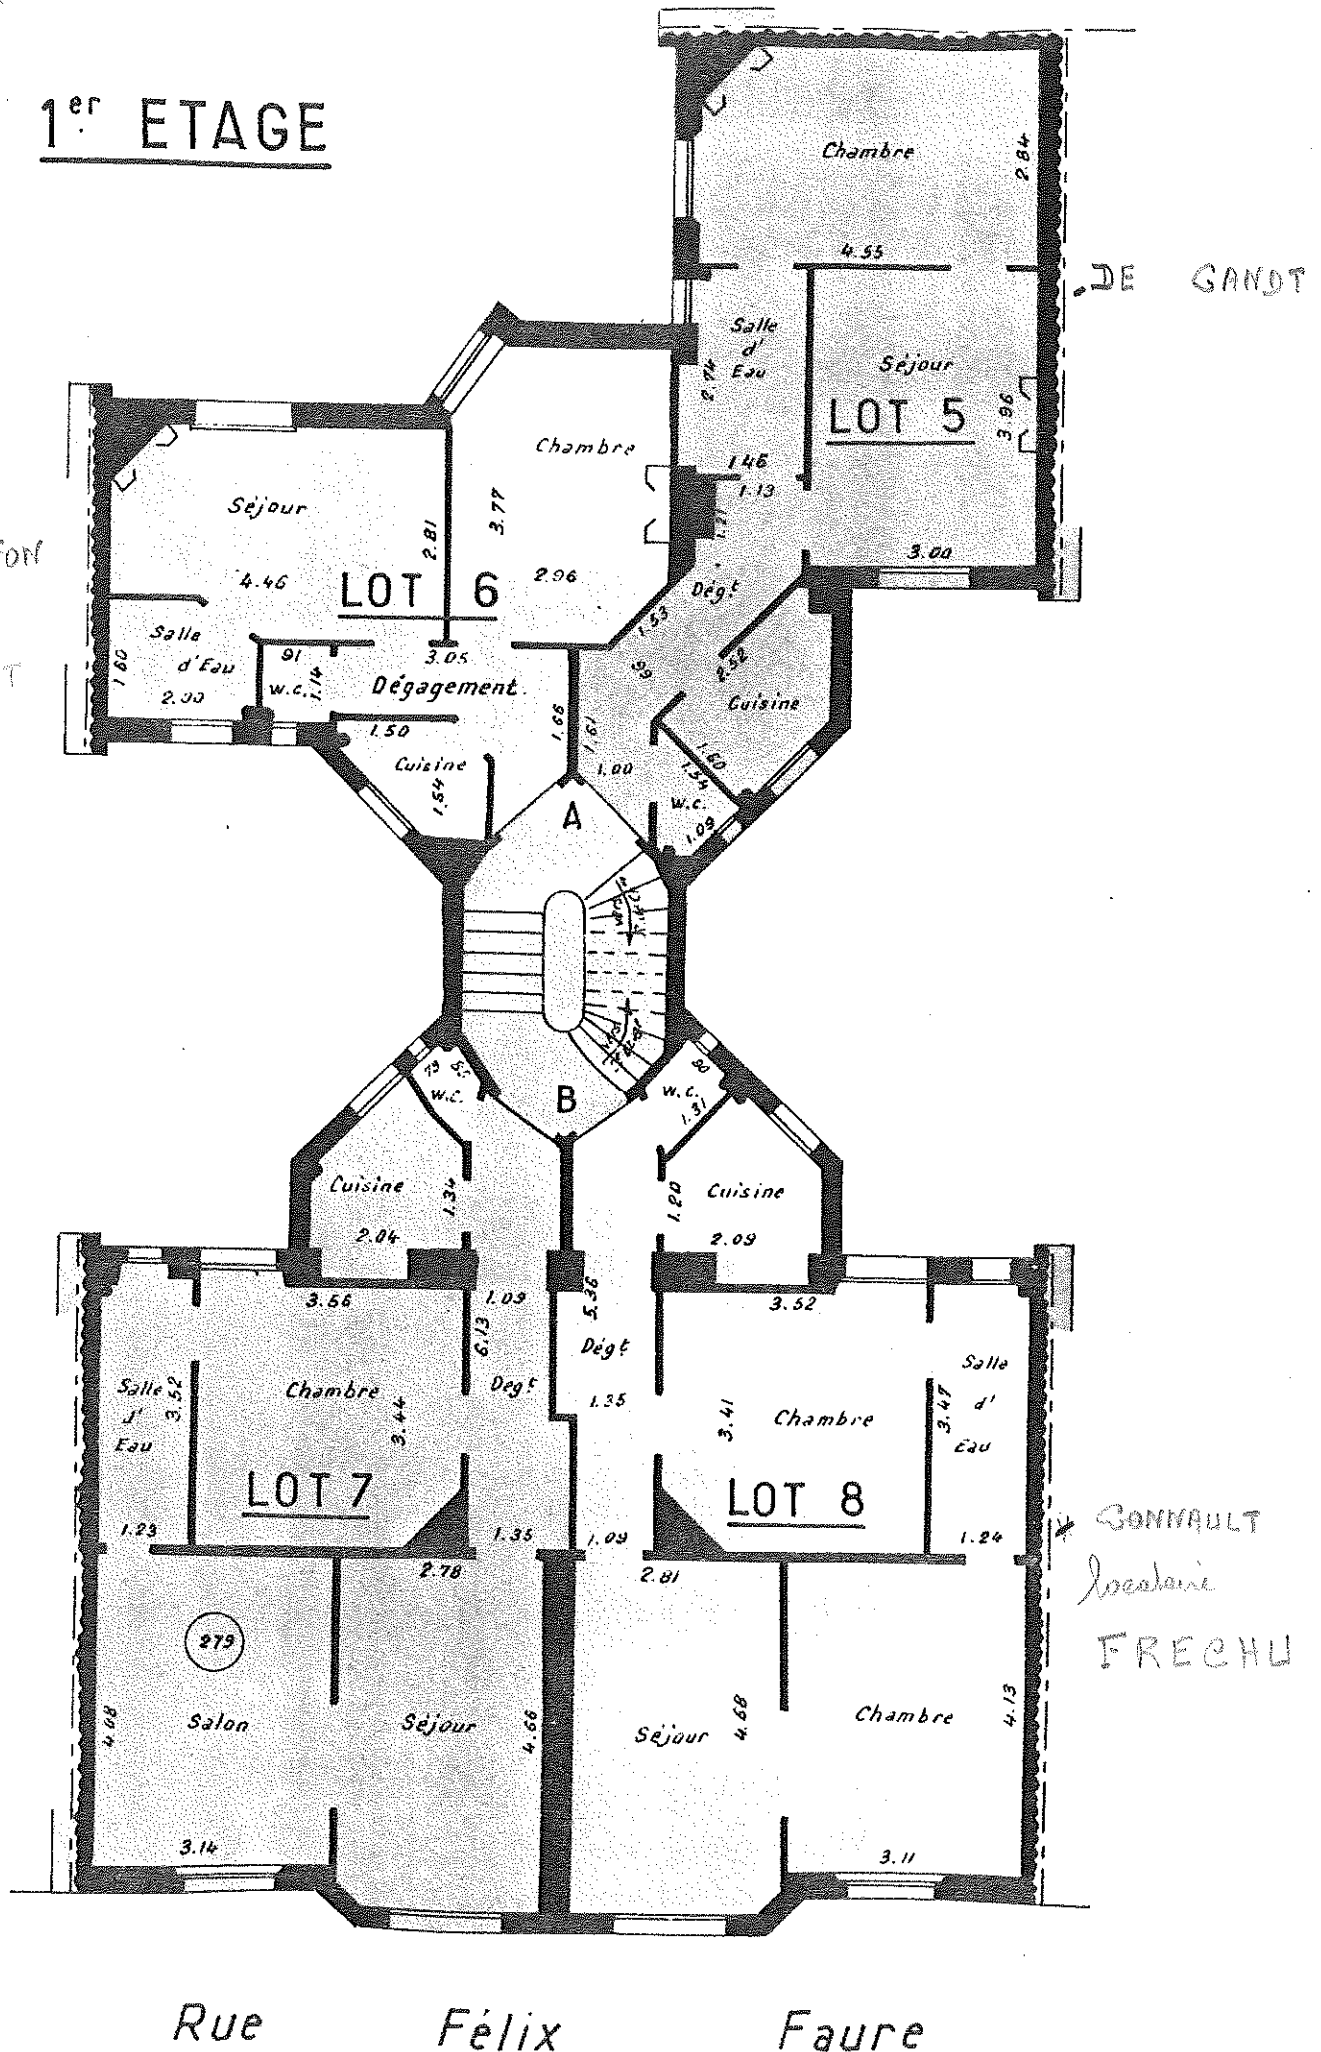


2<sup>ème</sup> ETAGE

SANGERRAS

*ride*

ACHAINTRE

~~PIET~~  
BERT

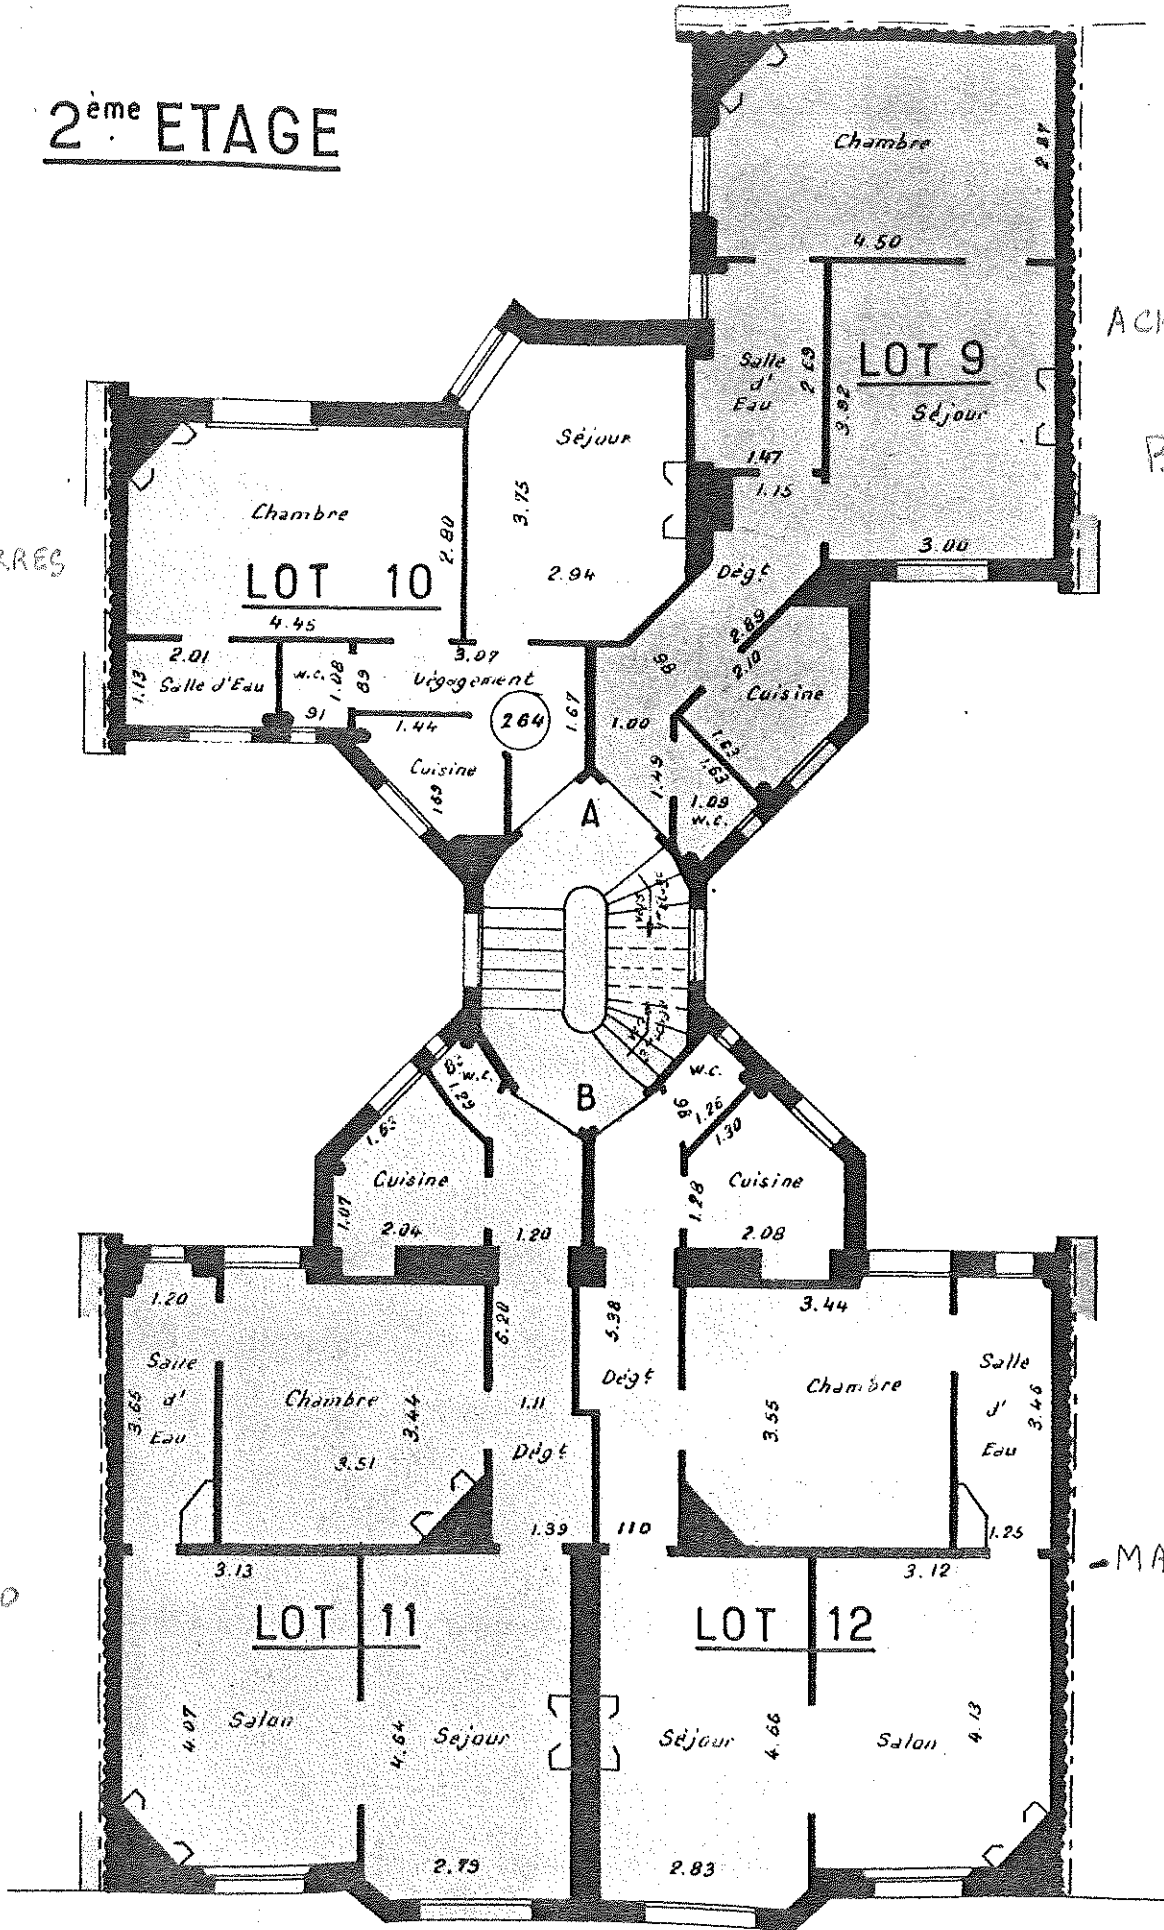

PICCO


MAZE

Rue Félix Faure

3<sup>ème</sup> ETAGE

THI PHAGNE  
TELLIER

TONNARD

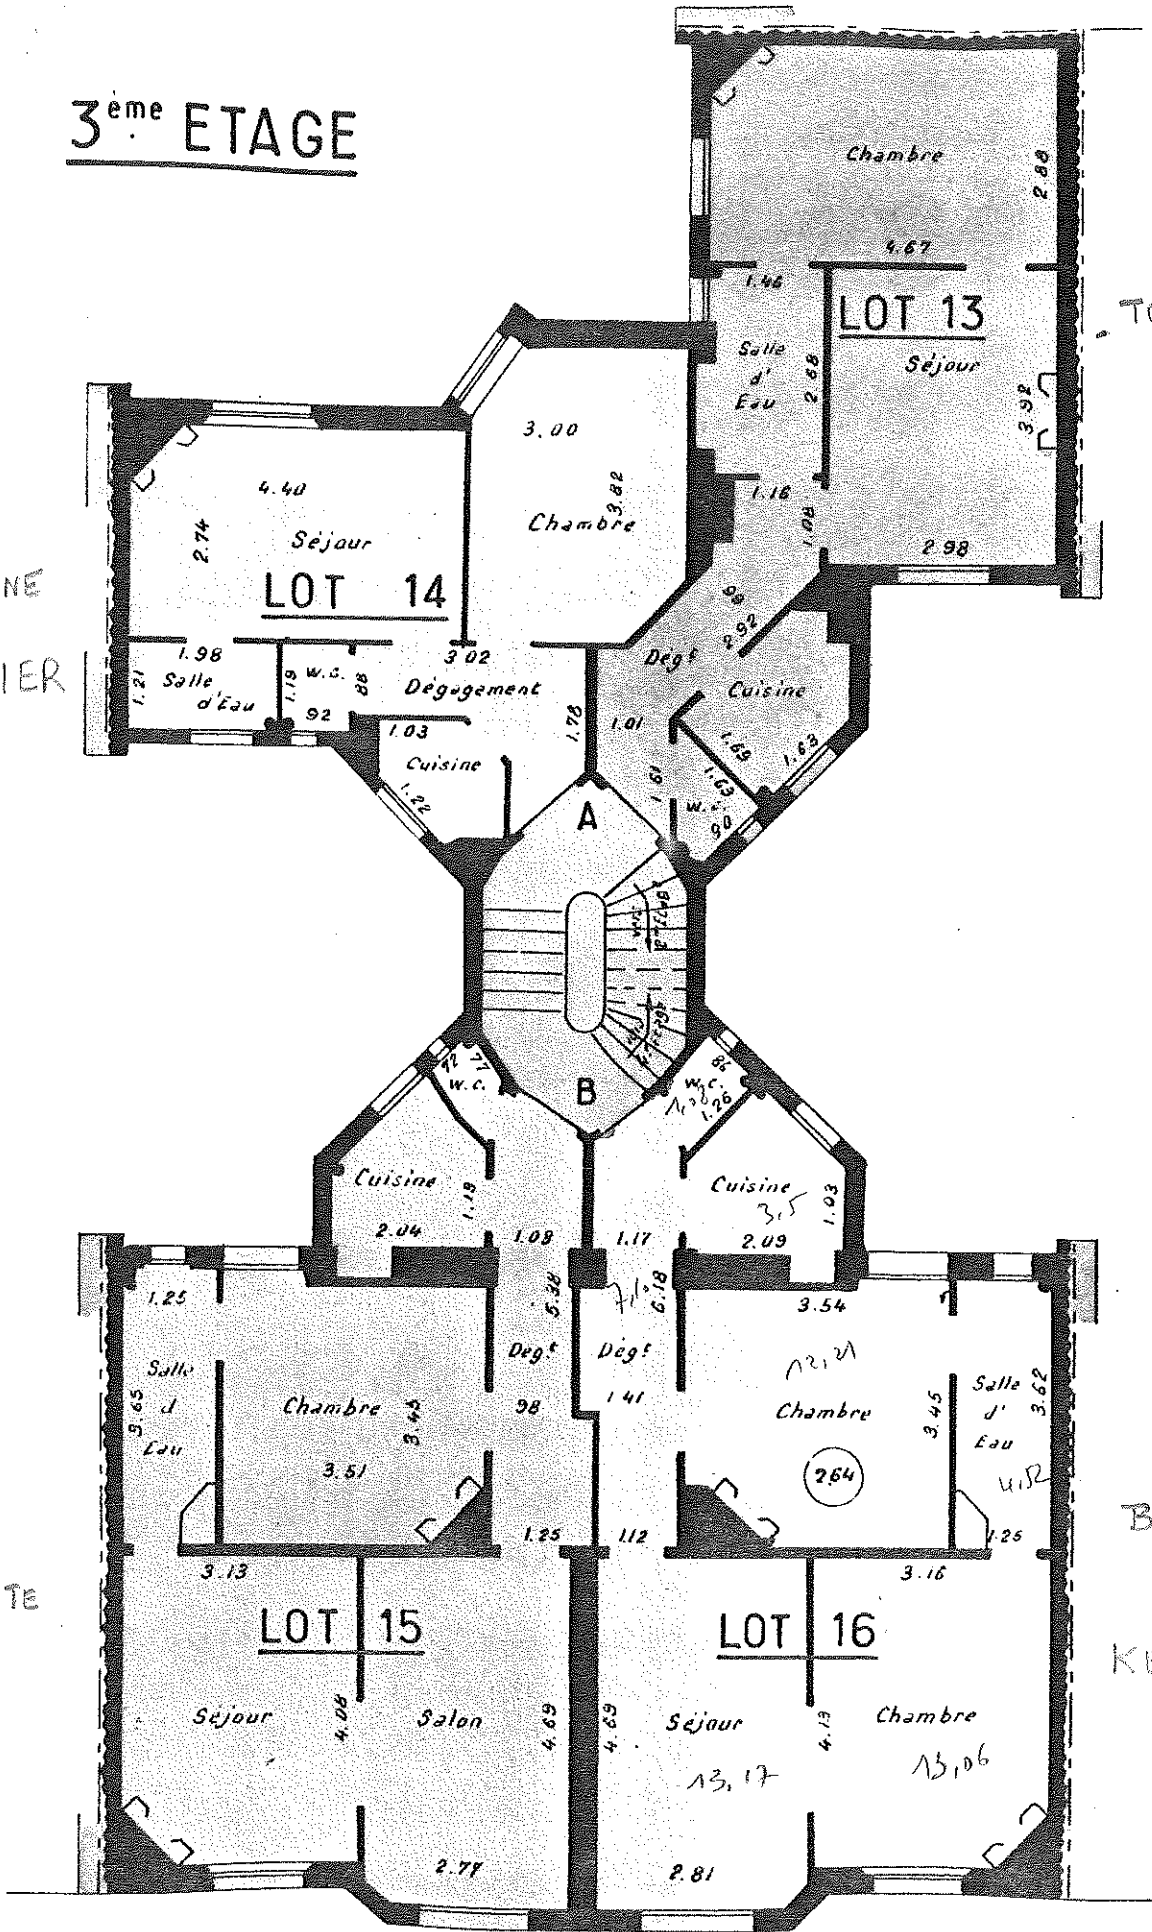

HOUETTE

BADETZ  
locataire  
KEROUEDAN


Rue Félix Faure








6<sup>eme</sup> ETAGE

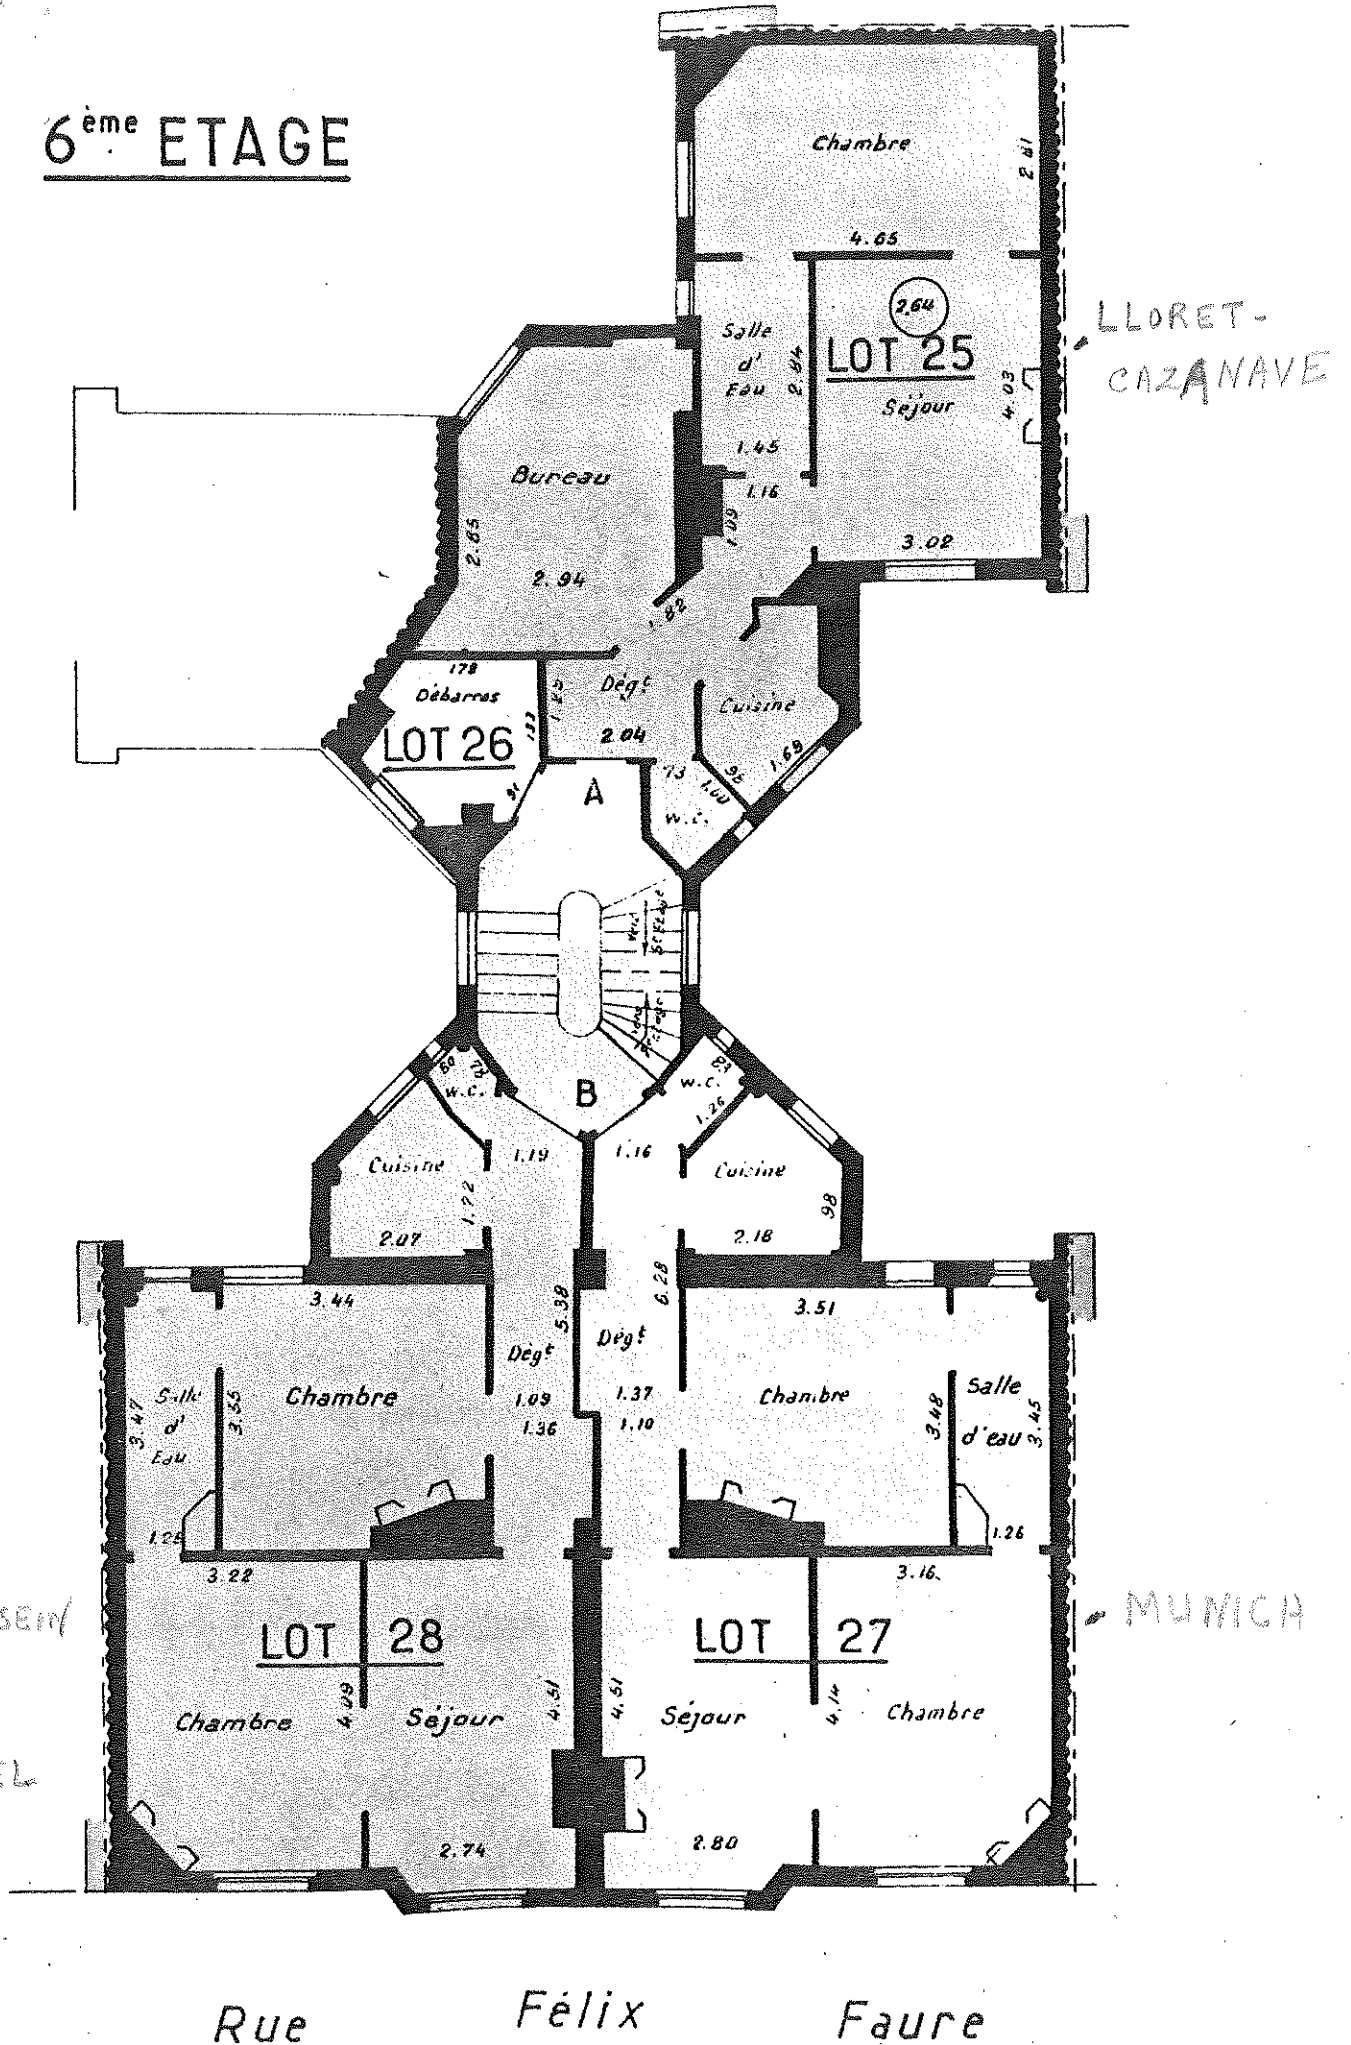

# 7<sup>ème</sup> ETAGE

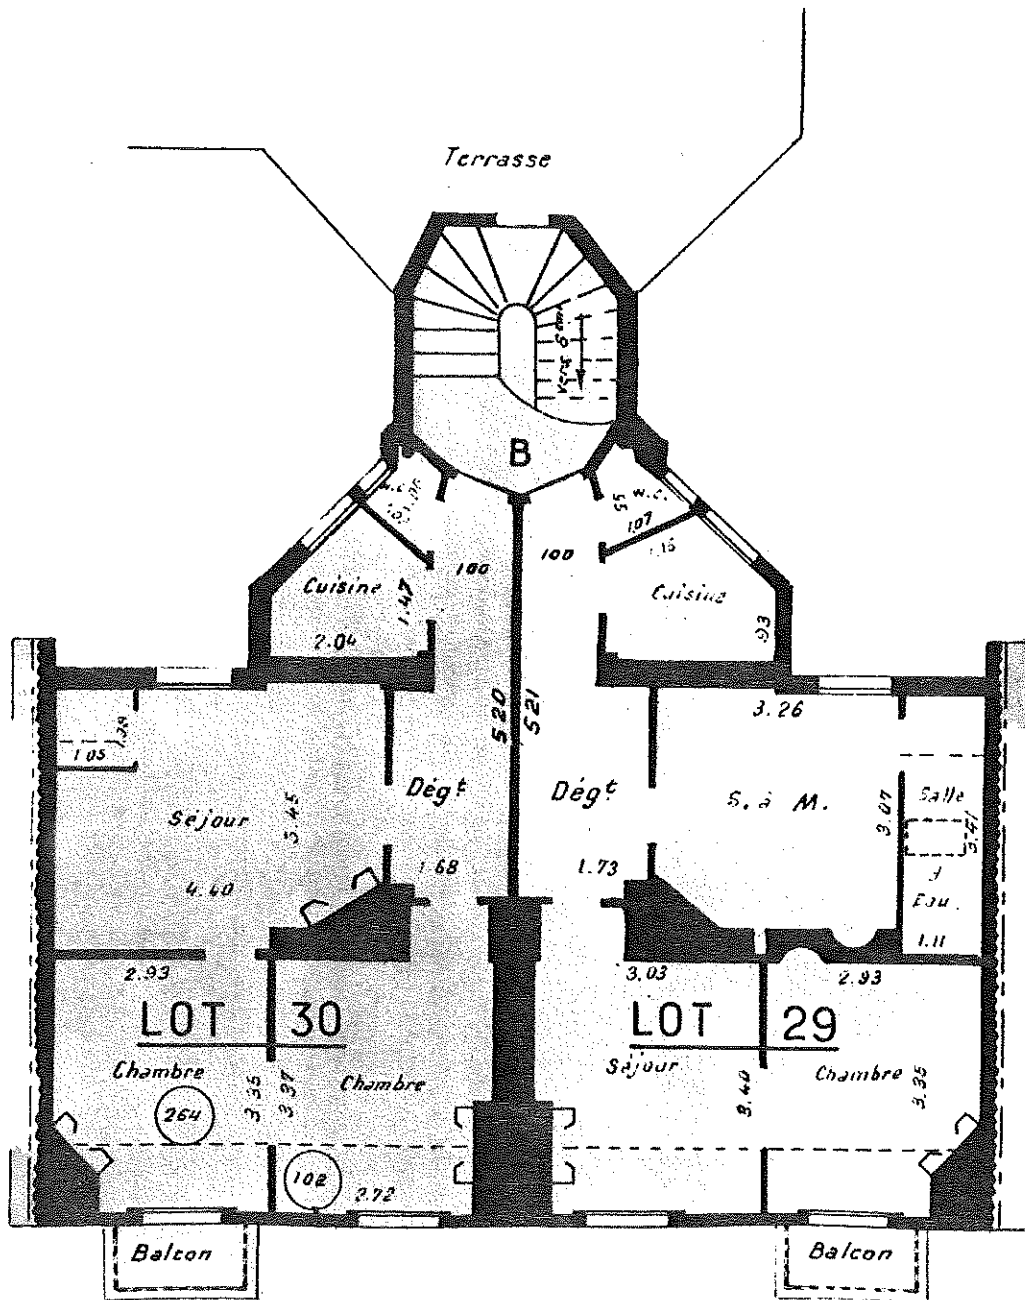

LEBOIS

SOCÉPARTON

Singer

SCHWENGER

Jeun

Rue

Félix

Faure