

COPIE

VILLE DE PARIS

(14^e)

53 Rue du Moulin Vert

PLAN


*d'un immeuble appartenant à l'Union
Immobilière de Saint-Denis*



PLAN D'ENSEMBLE


Echelle 1/500

Ecole Communale

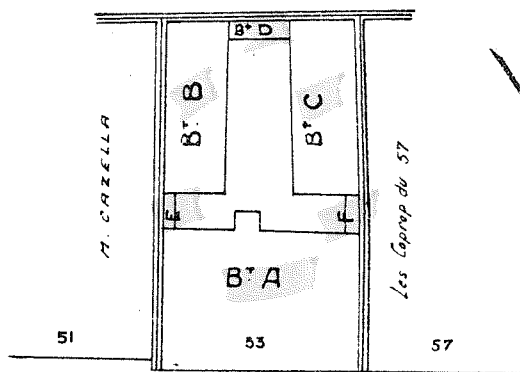


Rue du Moulin Vert

Annexé à la minute d'un acte
reçu par M^e MAILLARD, notaire
à Saint-Denis (Seine), soussigné
le *passé par mil neuf*
cent *soixante cinq*

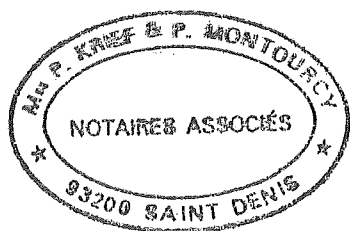


- CAVES -

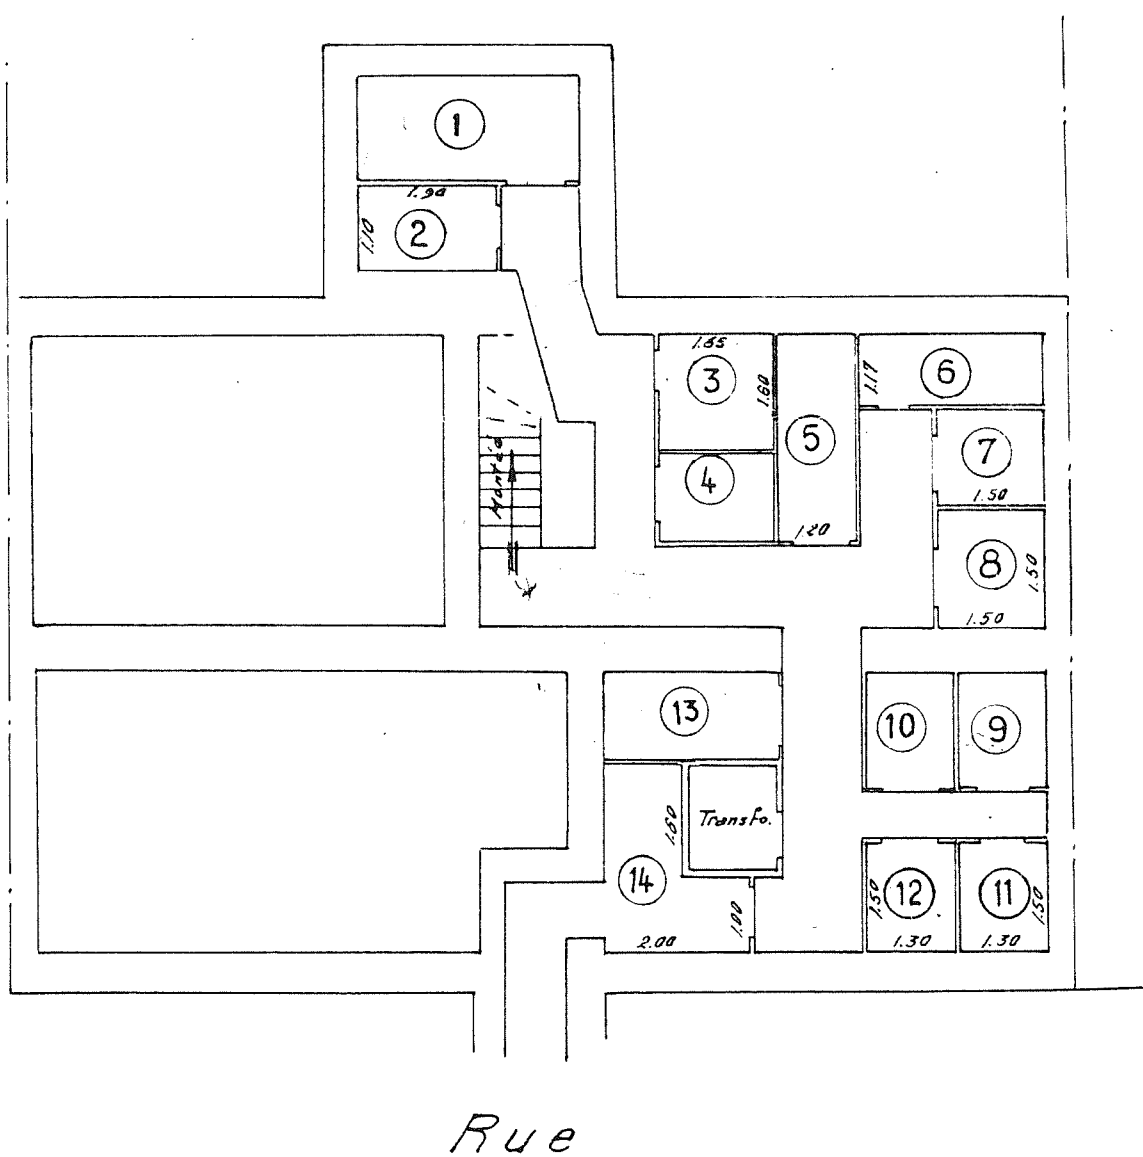


Echelle: 1/100^e

REZ-DE-CHAUSSEE

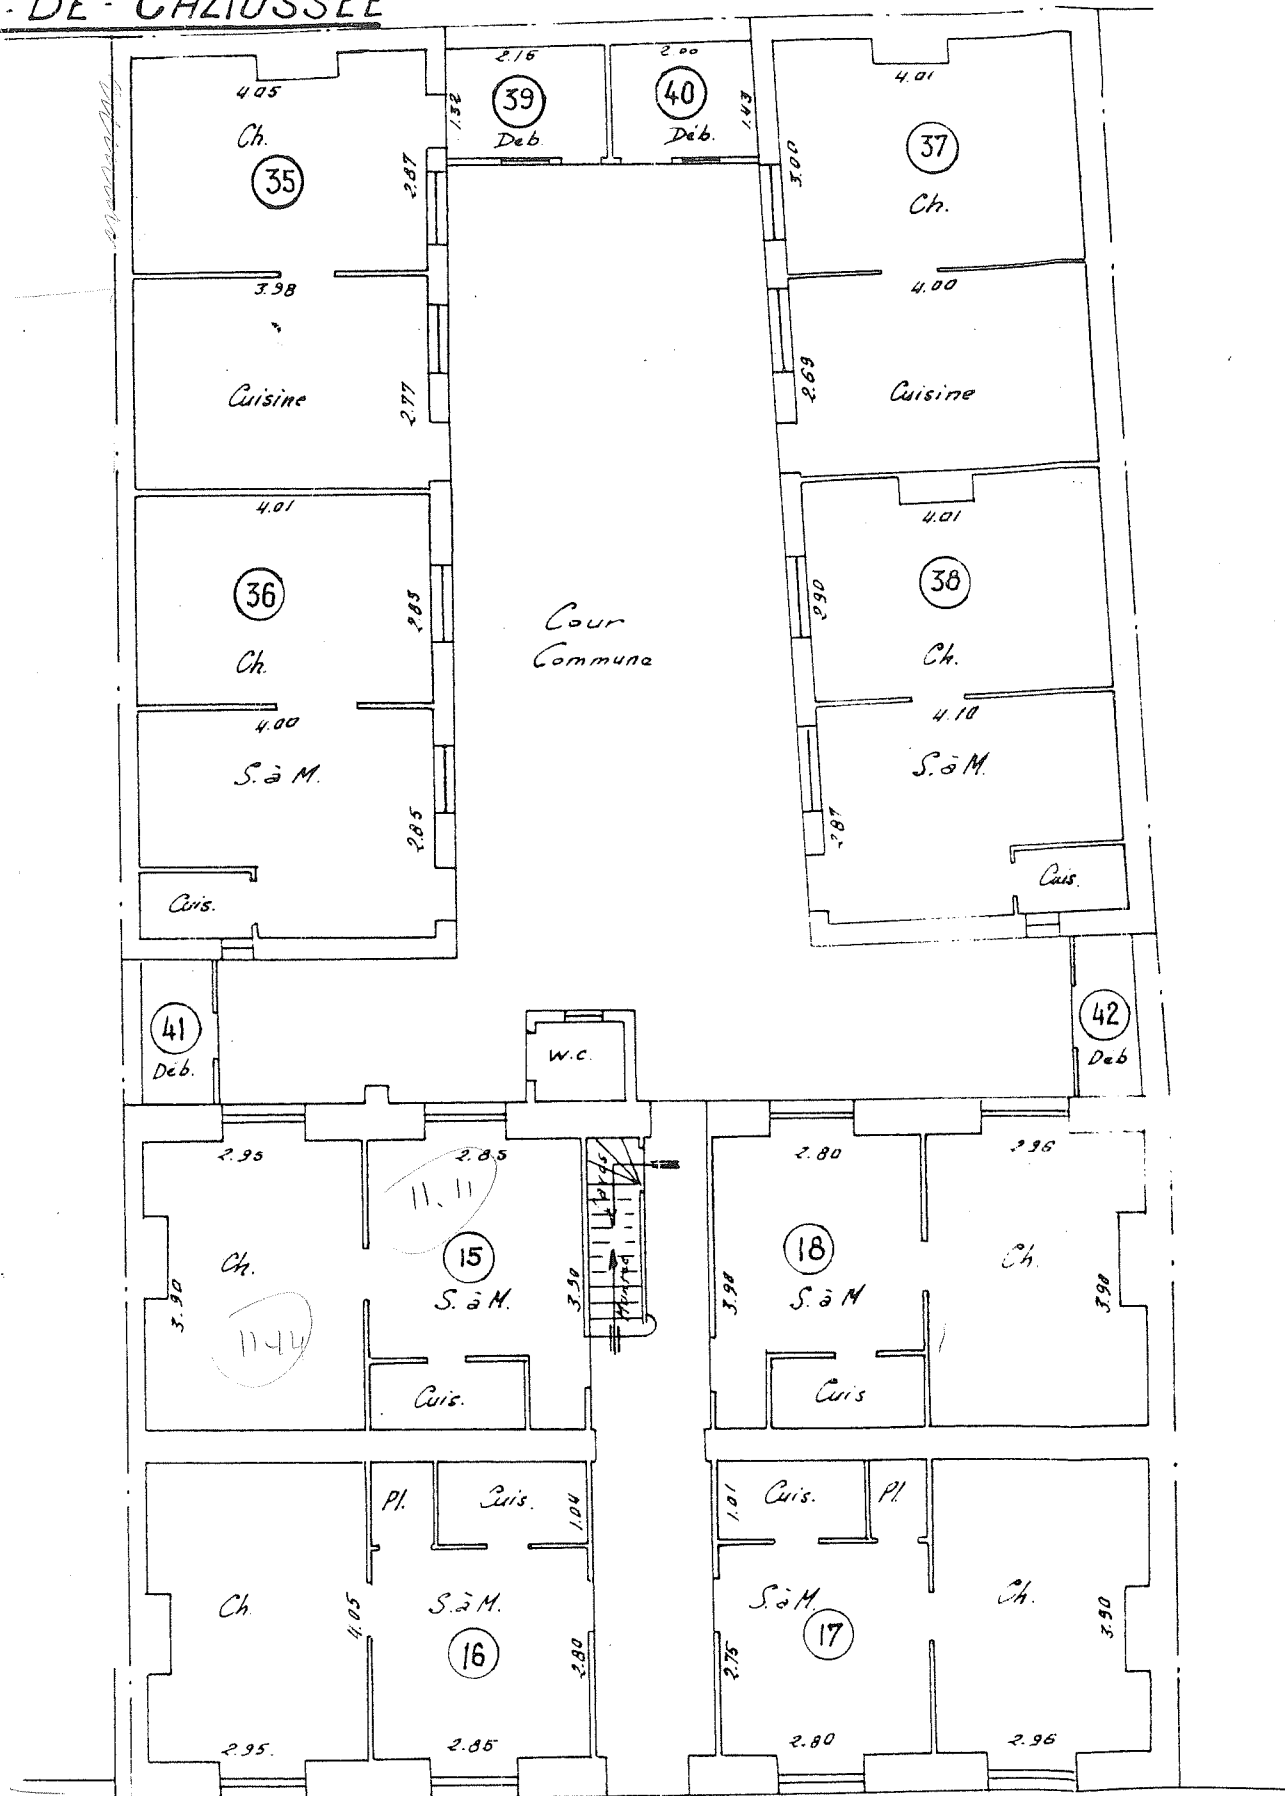


Rue


1^{er} ETAGE

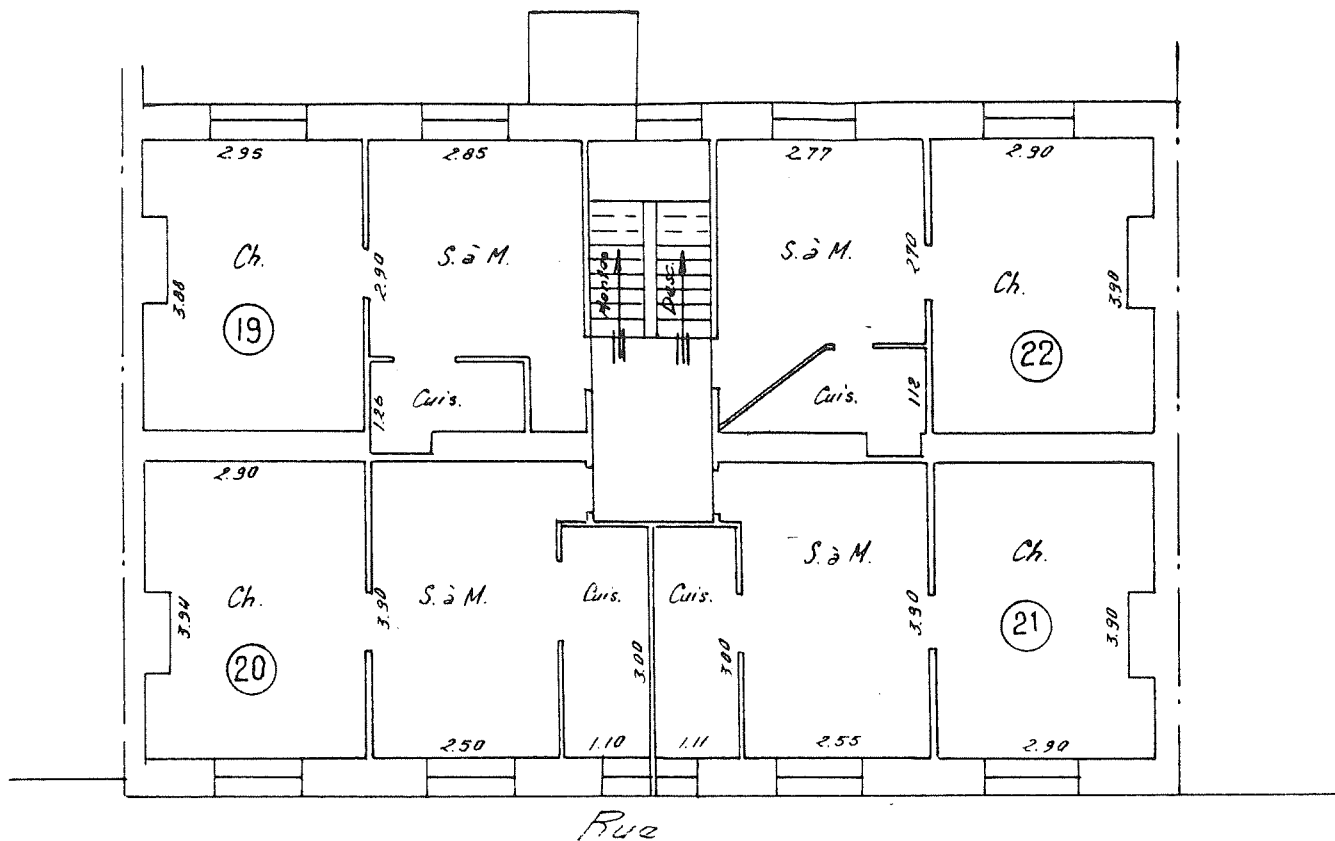

2^e ETAGE

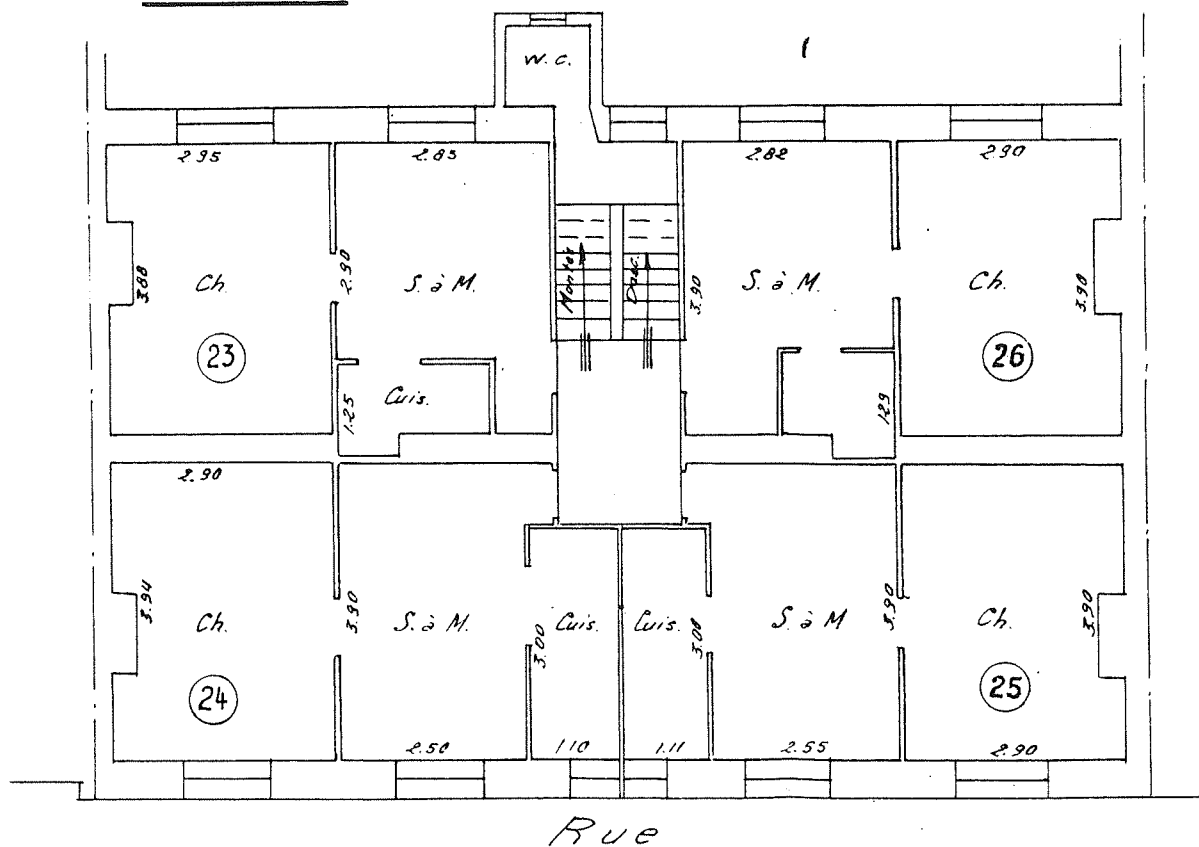

3^e ETAGE

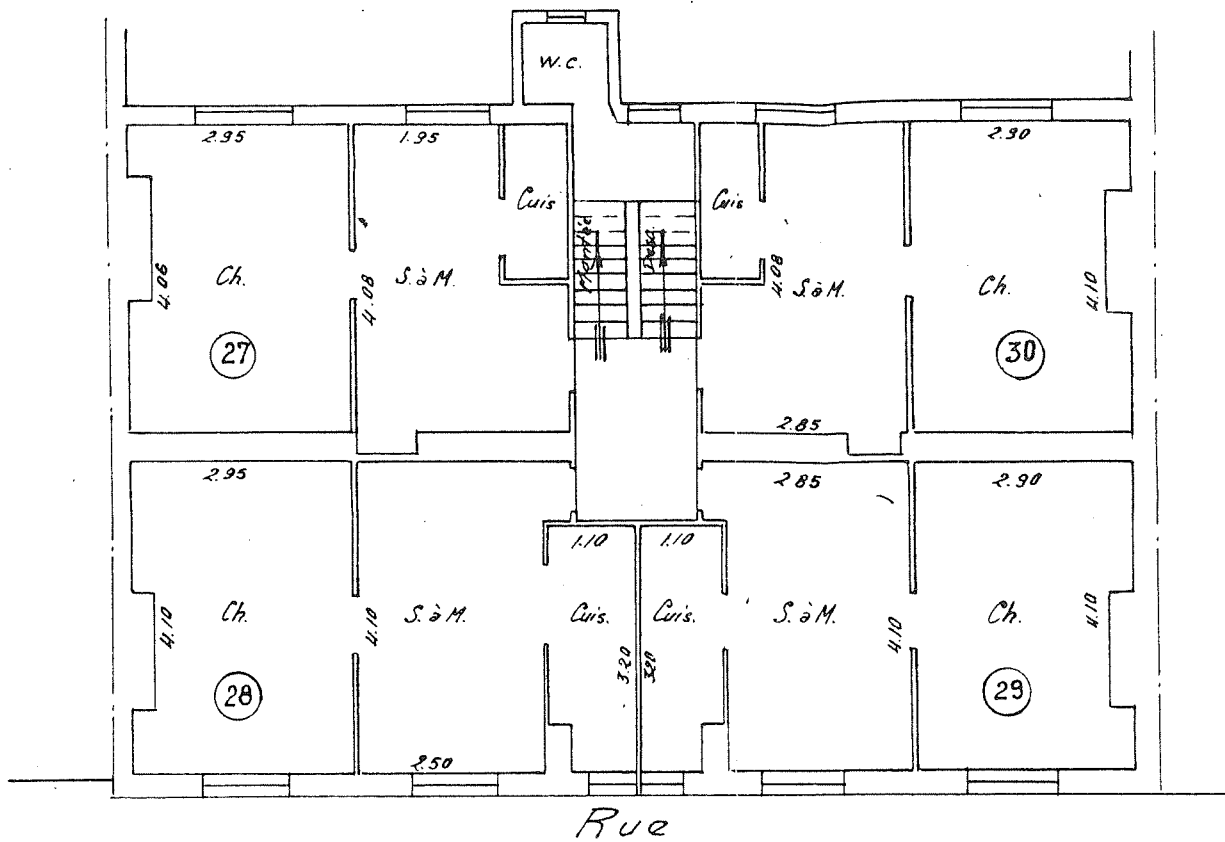

4^e ETAGE

