



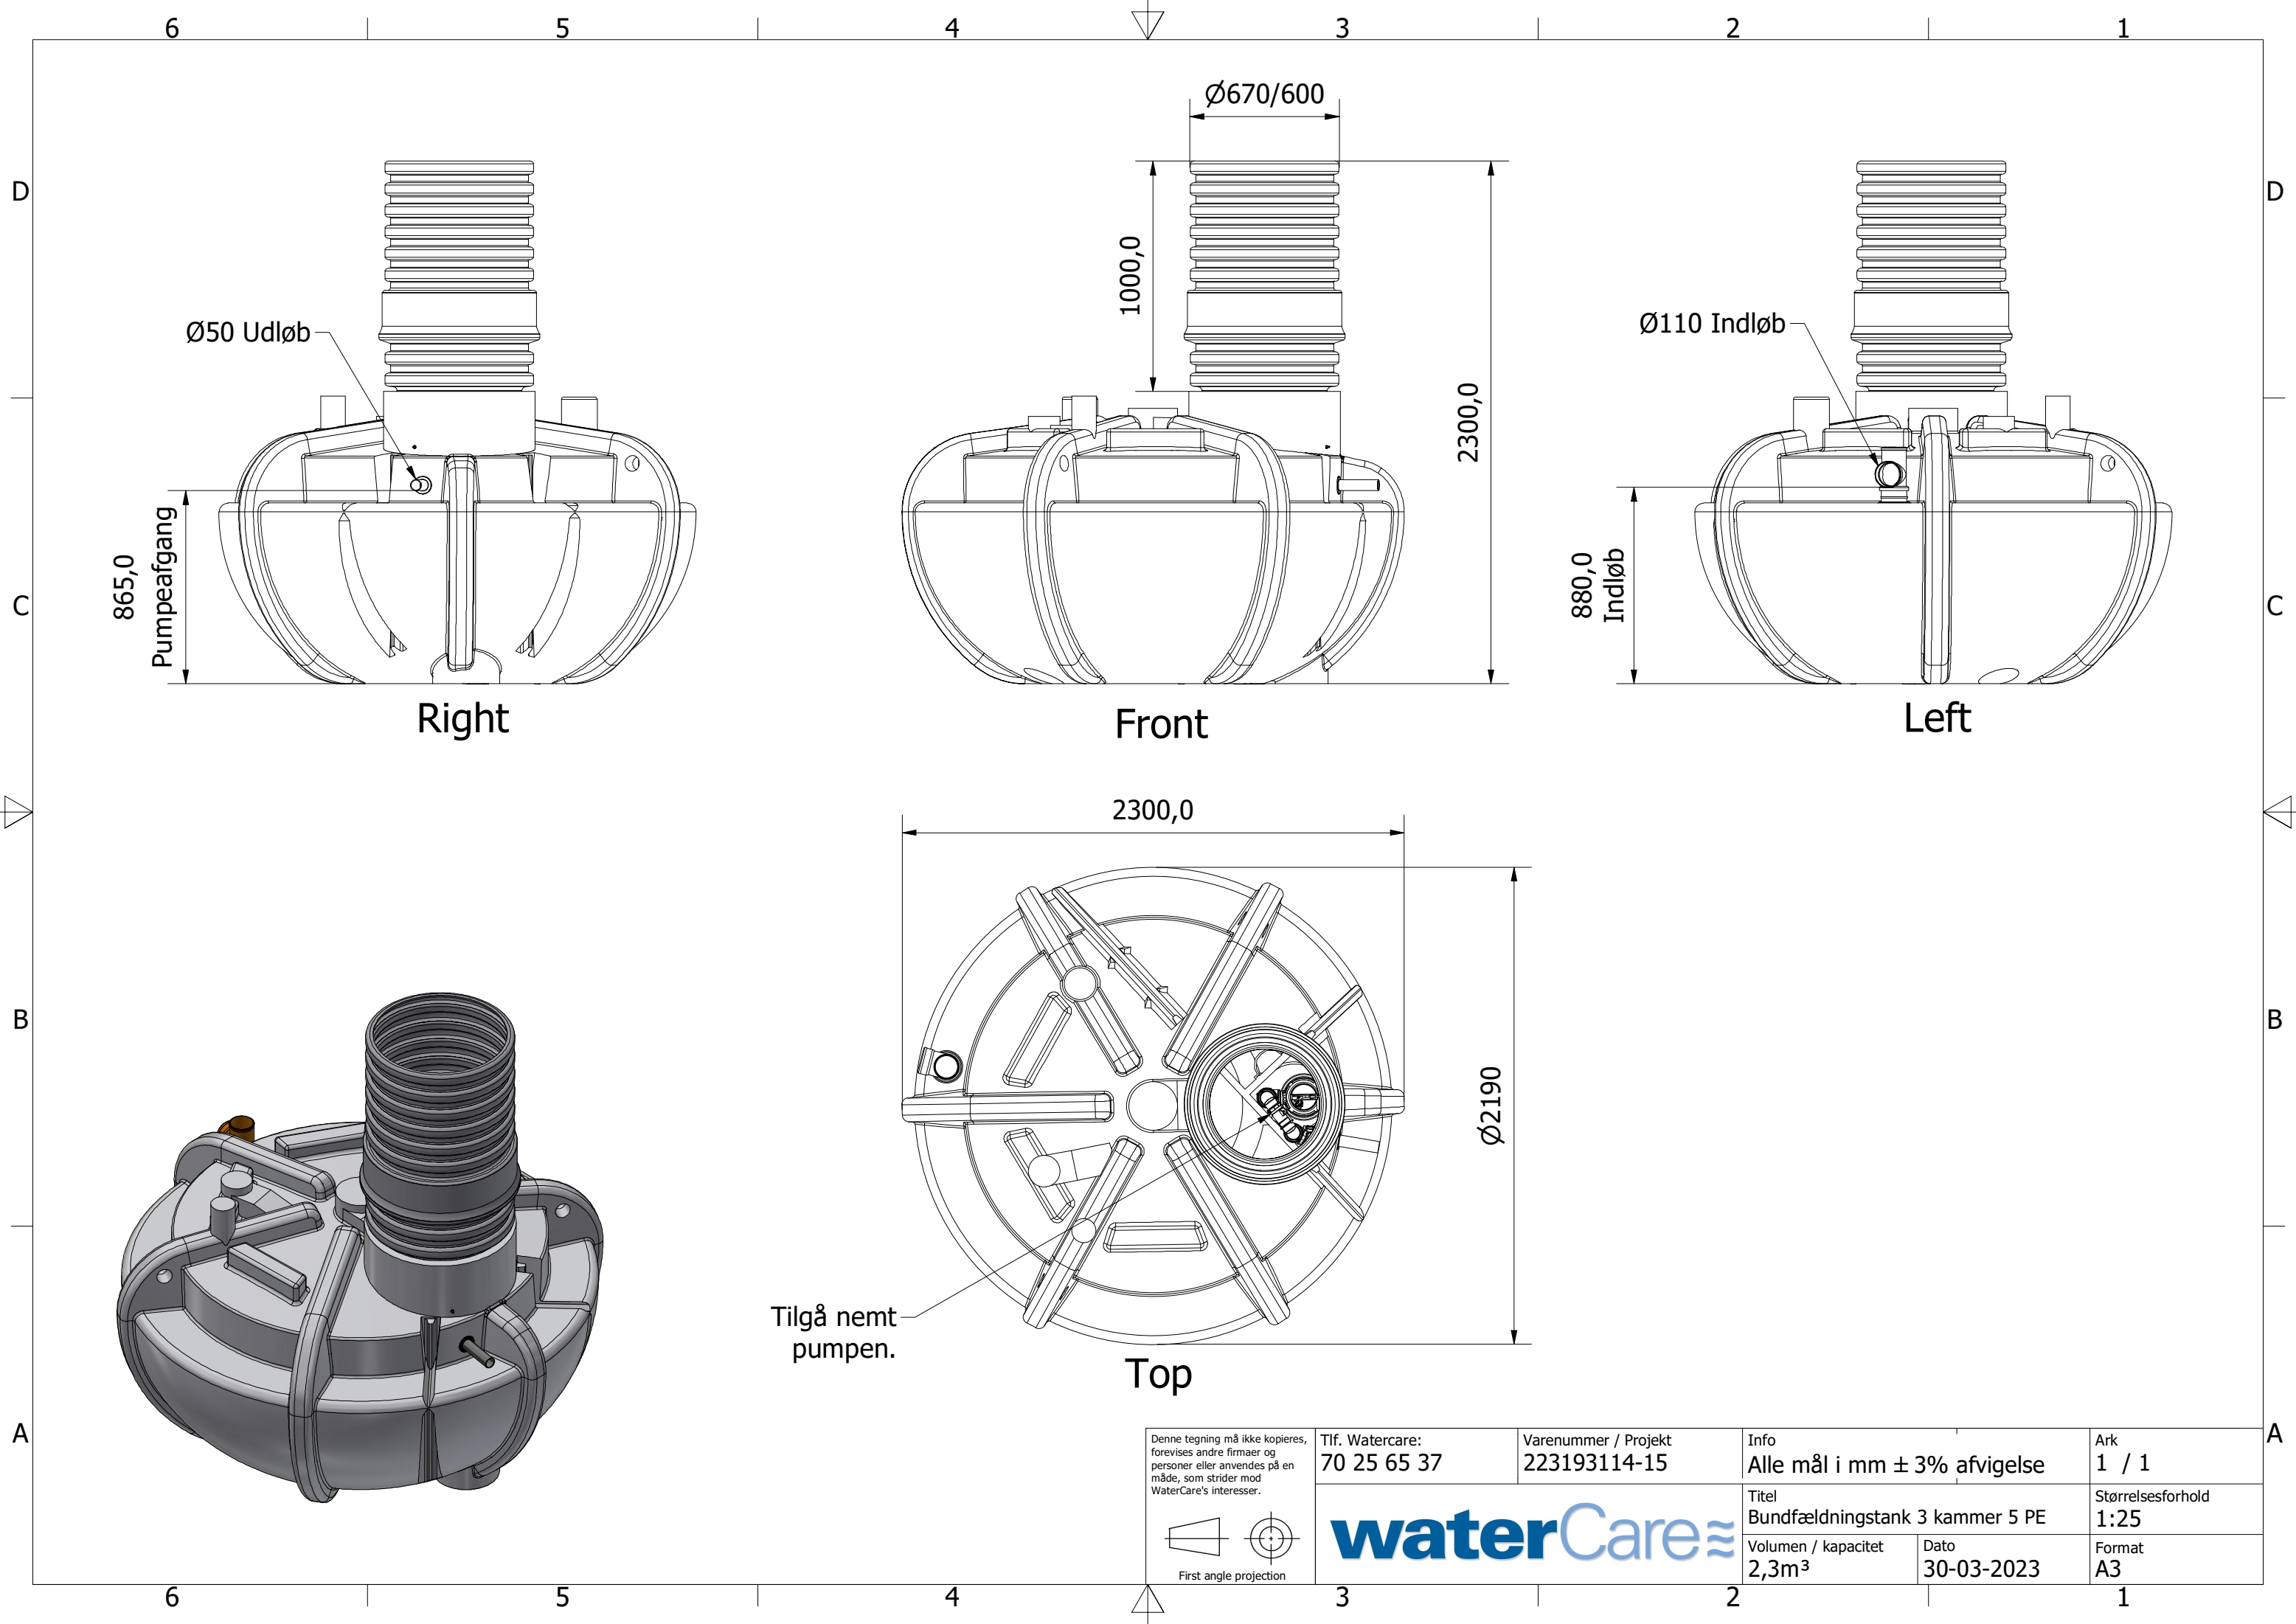

Denne tegning må ikke kopieres, forevises andre firmaer og personer eller anvendes på en måde, som strider mod WaterCare's interesser.

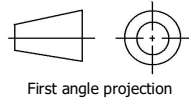

Tlf. Watercare:
70 25 65 37

Varenummer / Projekt
223193114-15

Info
Alle mål i mm ± 3% afvigelse

Ark
1 / 1

waterCare

Titel
Bundfældningstank 3 kammer 5 PE

Størrelsesforhold
1:25

Volumen / kapacitet
2,3m³

Dato
30-03-2023

Format
A3