



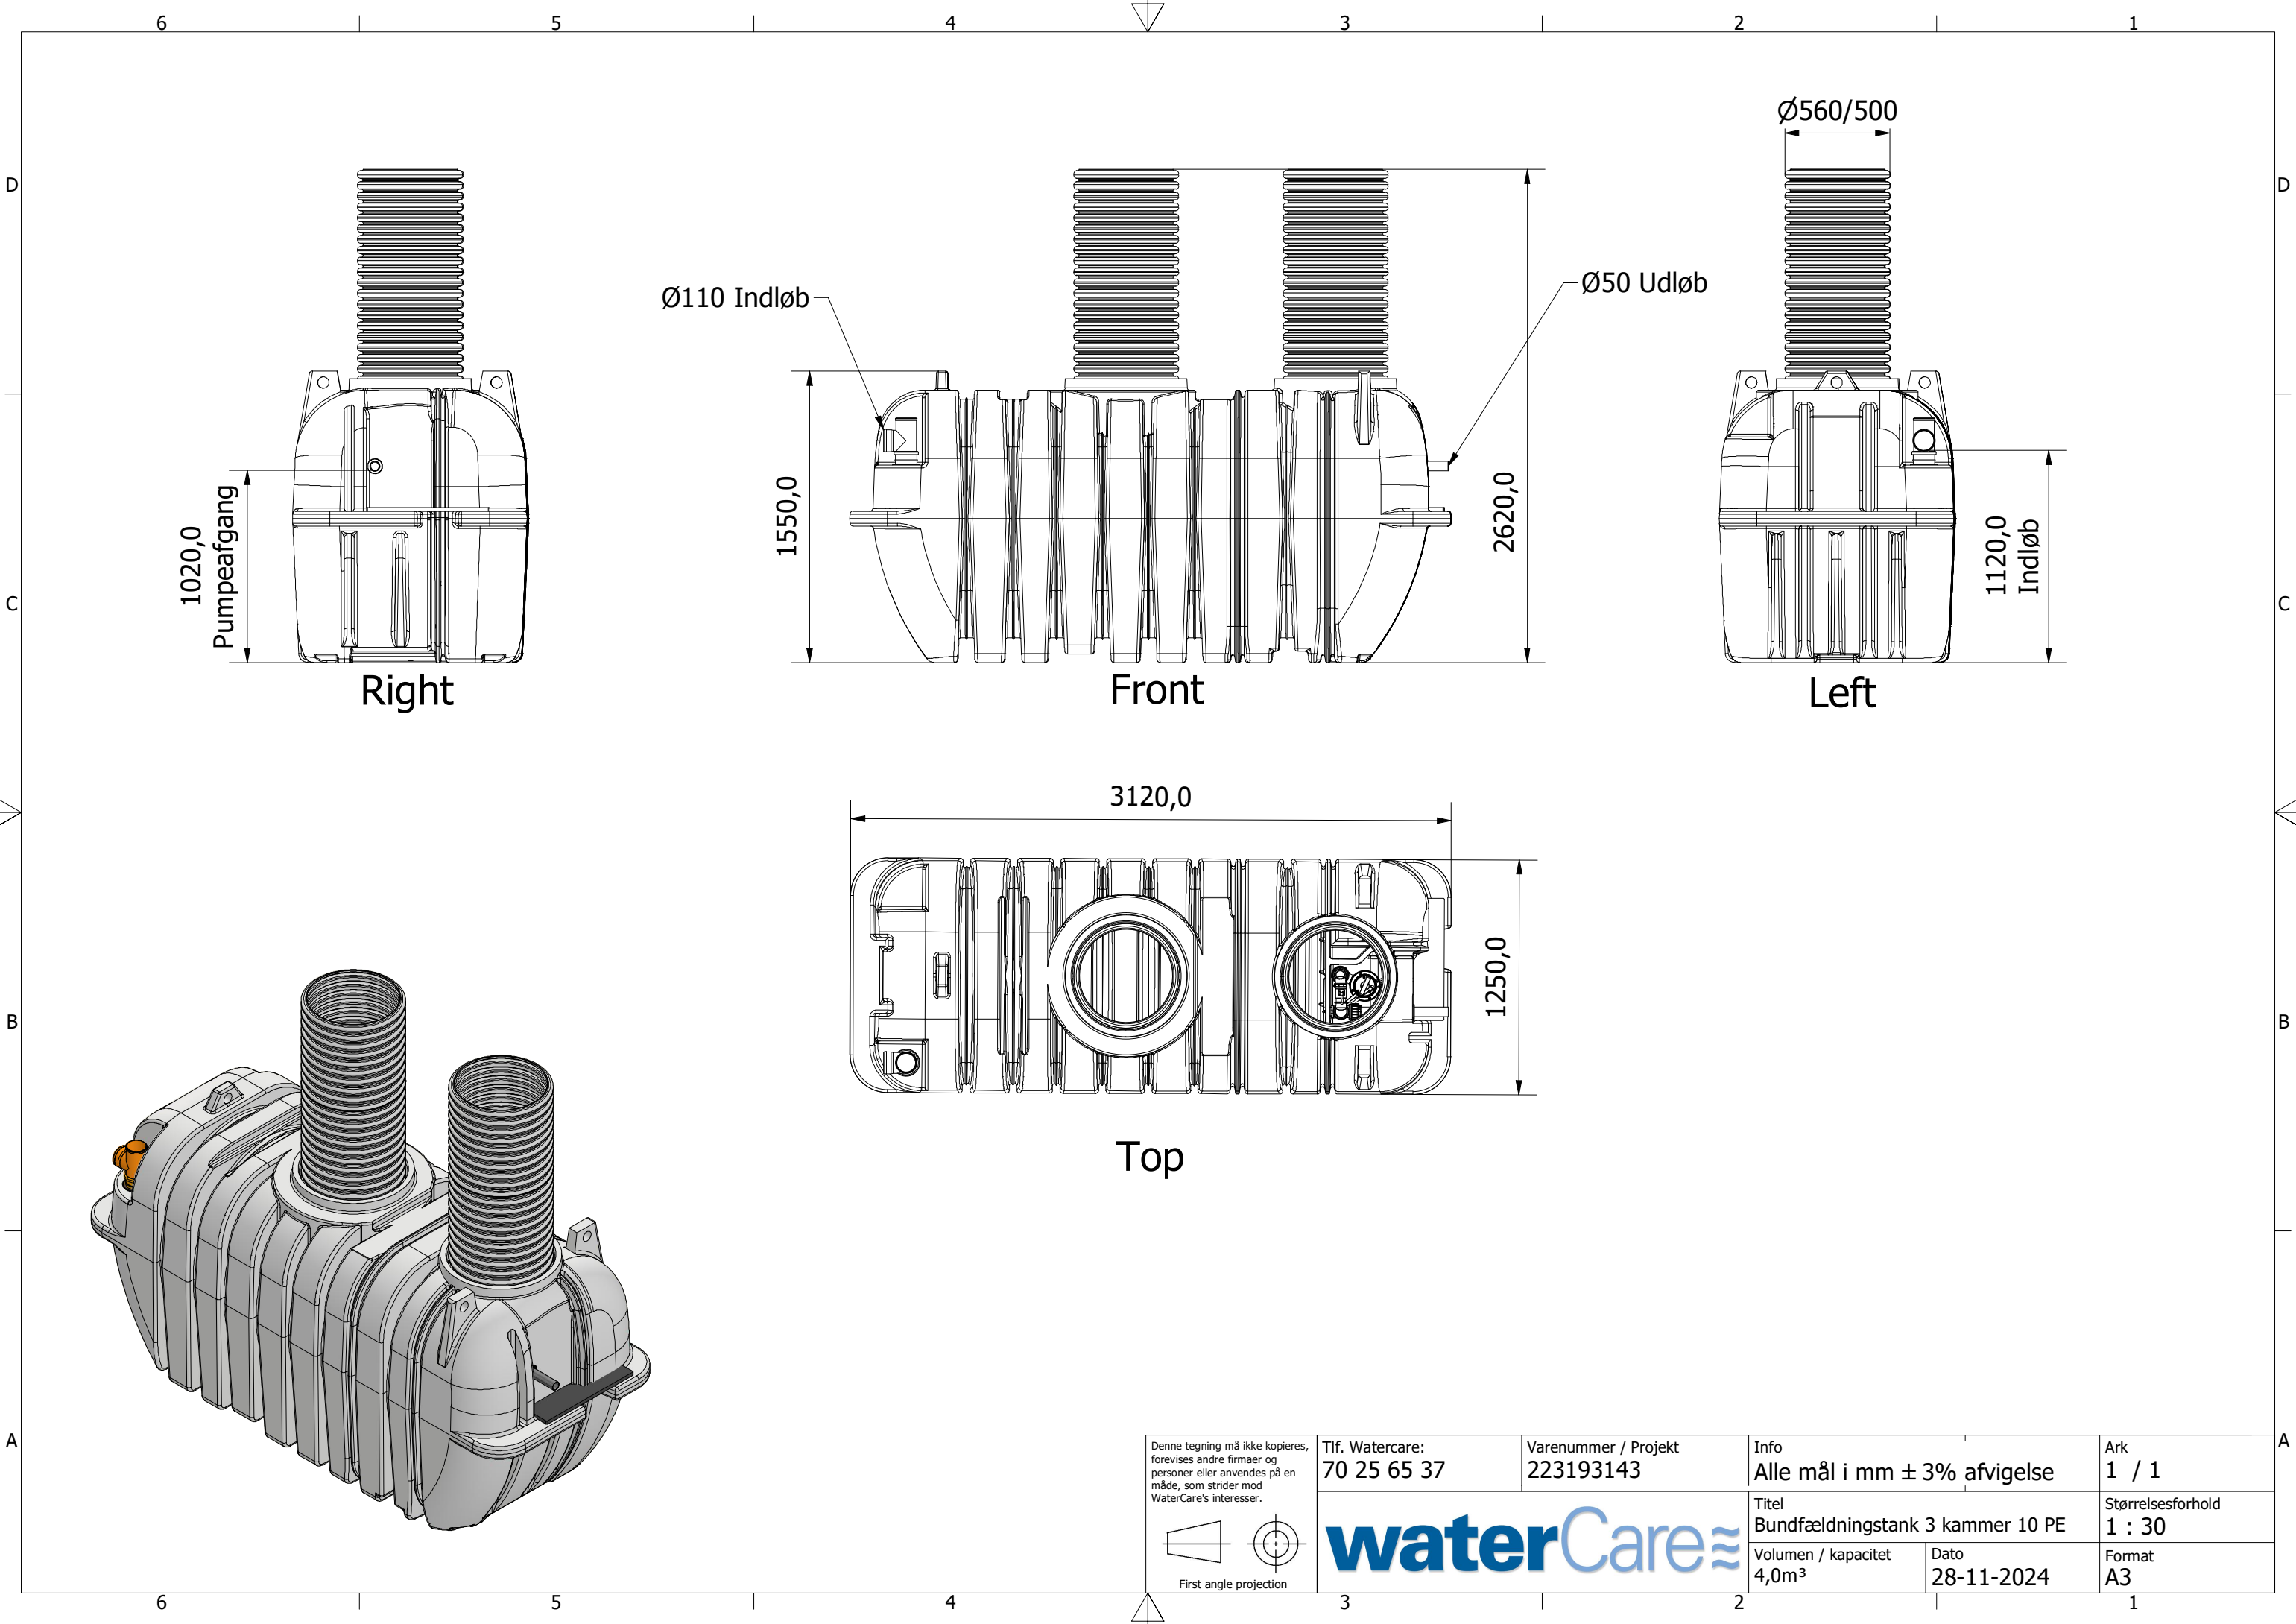

Denne tegning må ikke kopieres, forevises andre firmaer og personer eller anvendes på en måde, som strider mod WaterCare's interesser.

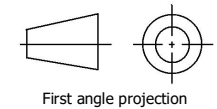

Tlf. Watercare:
70 25 65 37

Varenummer / Projekt
223193143

Info
Alle mål i mm ± 3% afvigelse

Ark
1 / 1

waterCare

Titel
Bundfældningstank 3 kammer 10 PE

Størrelsesforhold
1 : 30

Volumen / kapacitet
4,0m³

Dato
28-11-2024

Format
A3