



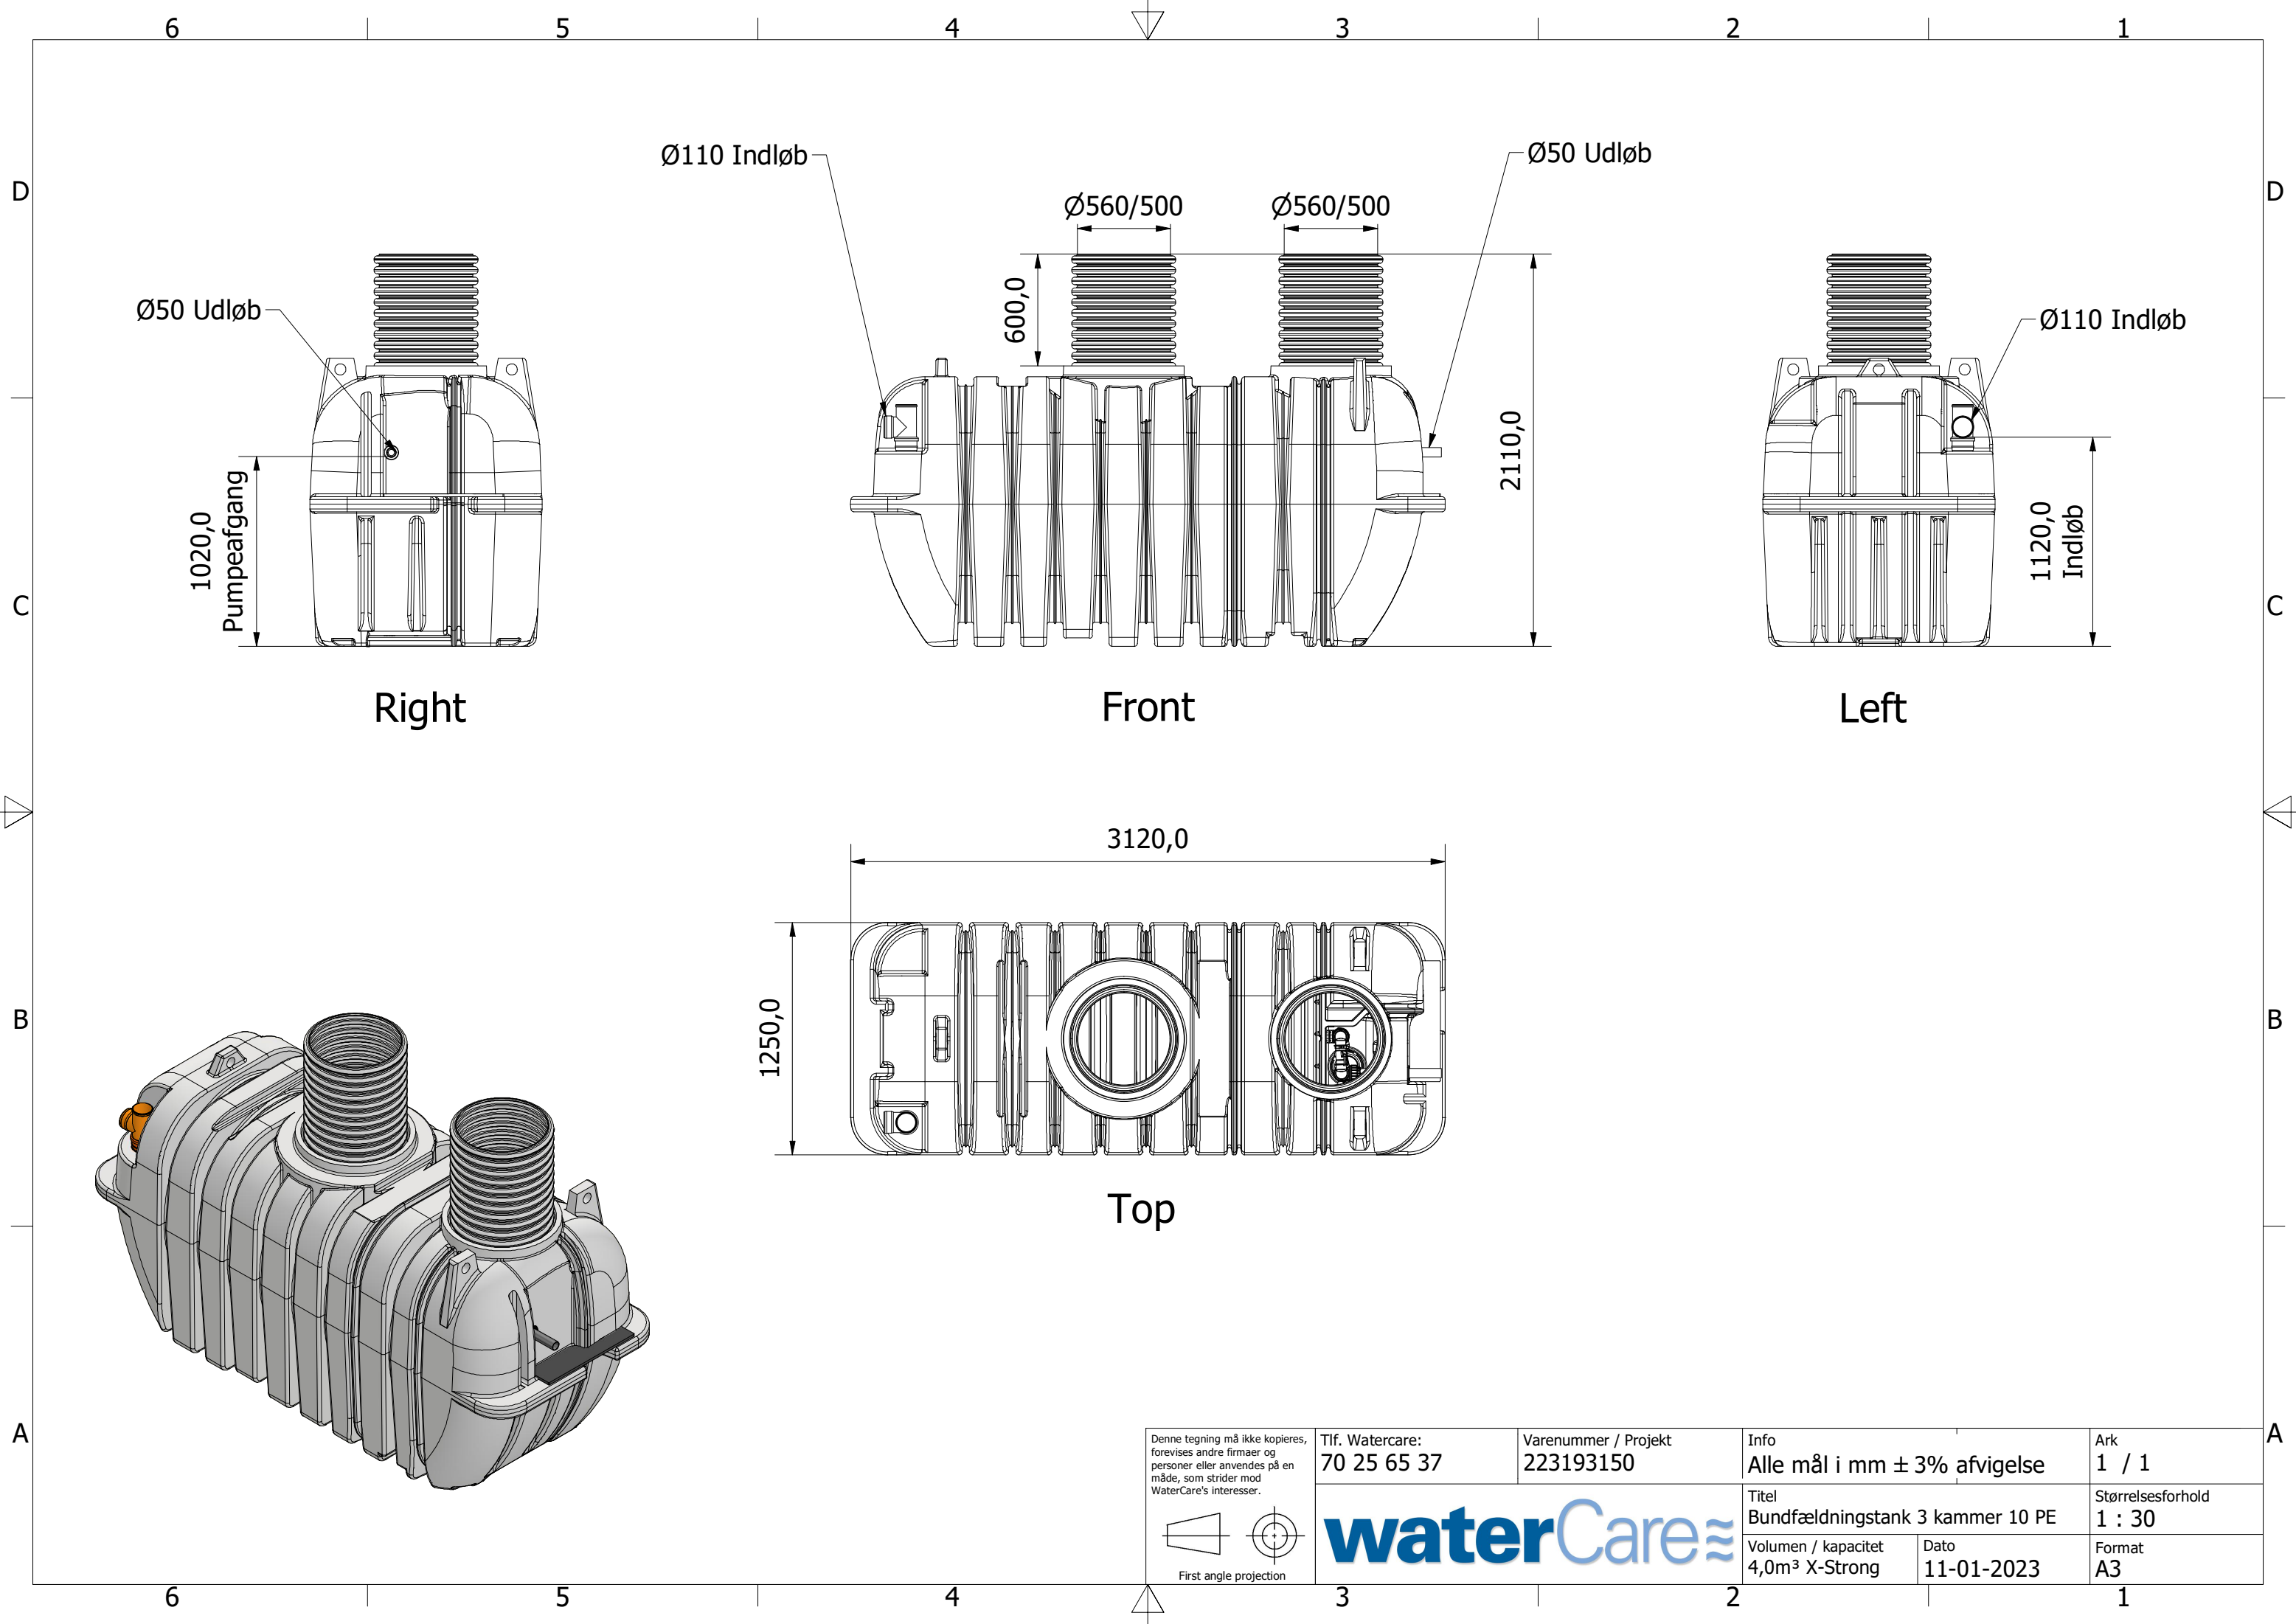

Denne tegning må ikke kopieres, forevises andre firmaer og personer eller anvendes på en måde, som strider mod WaterCare's interesser.

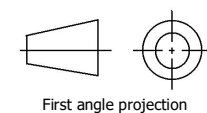

First angle projection

Tlf. Watercare: 70 25 65 37	Varenummer / Projekt 223193150	Info Alle mål i mm ± 3% afvigelse		Ark 1 / 1	
				Titel Bundfældningstank 3 kammer 10 PE	Størrelsesforhold 1 : 30
				Volumen / kapacitet 4,0m³ X-Strong	Dato 11-01-2023