
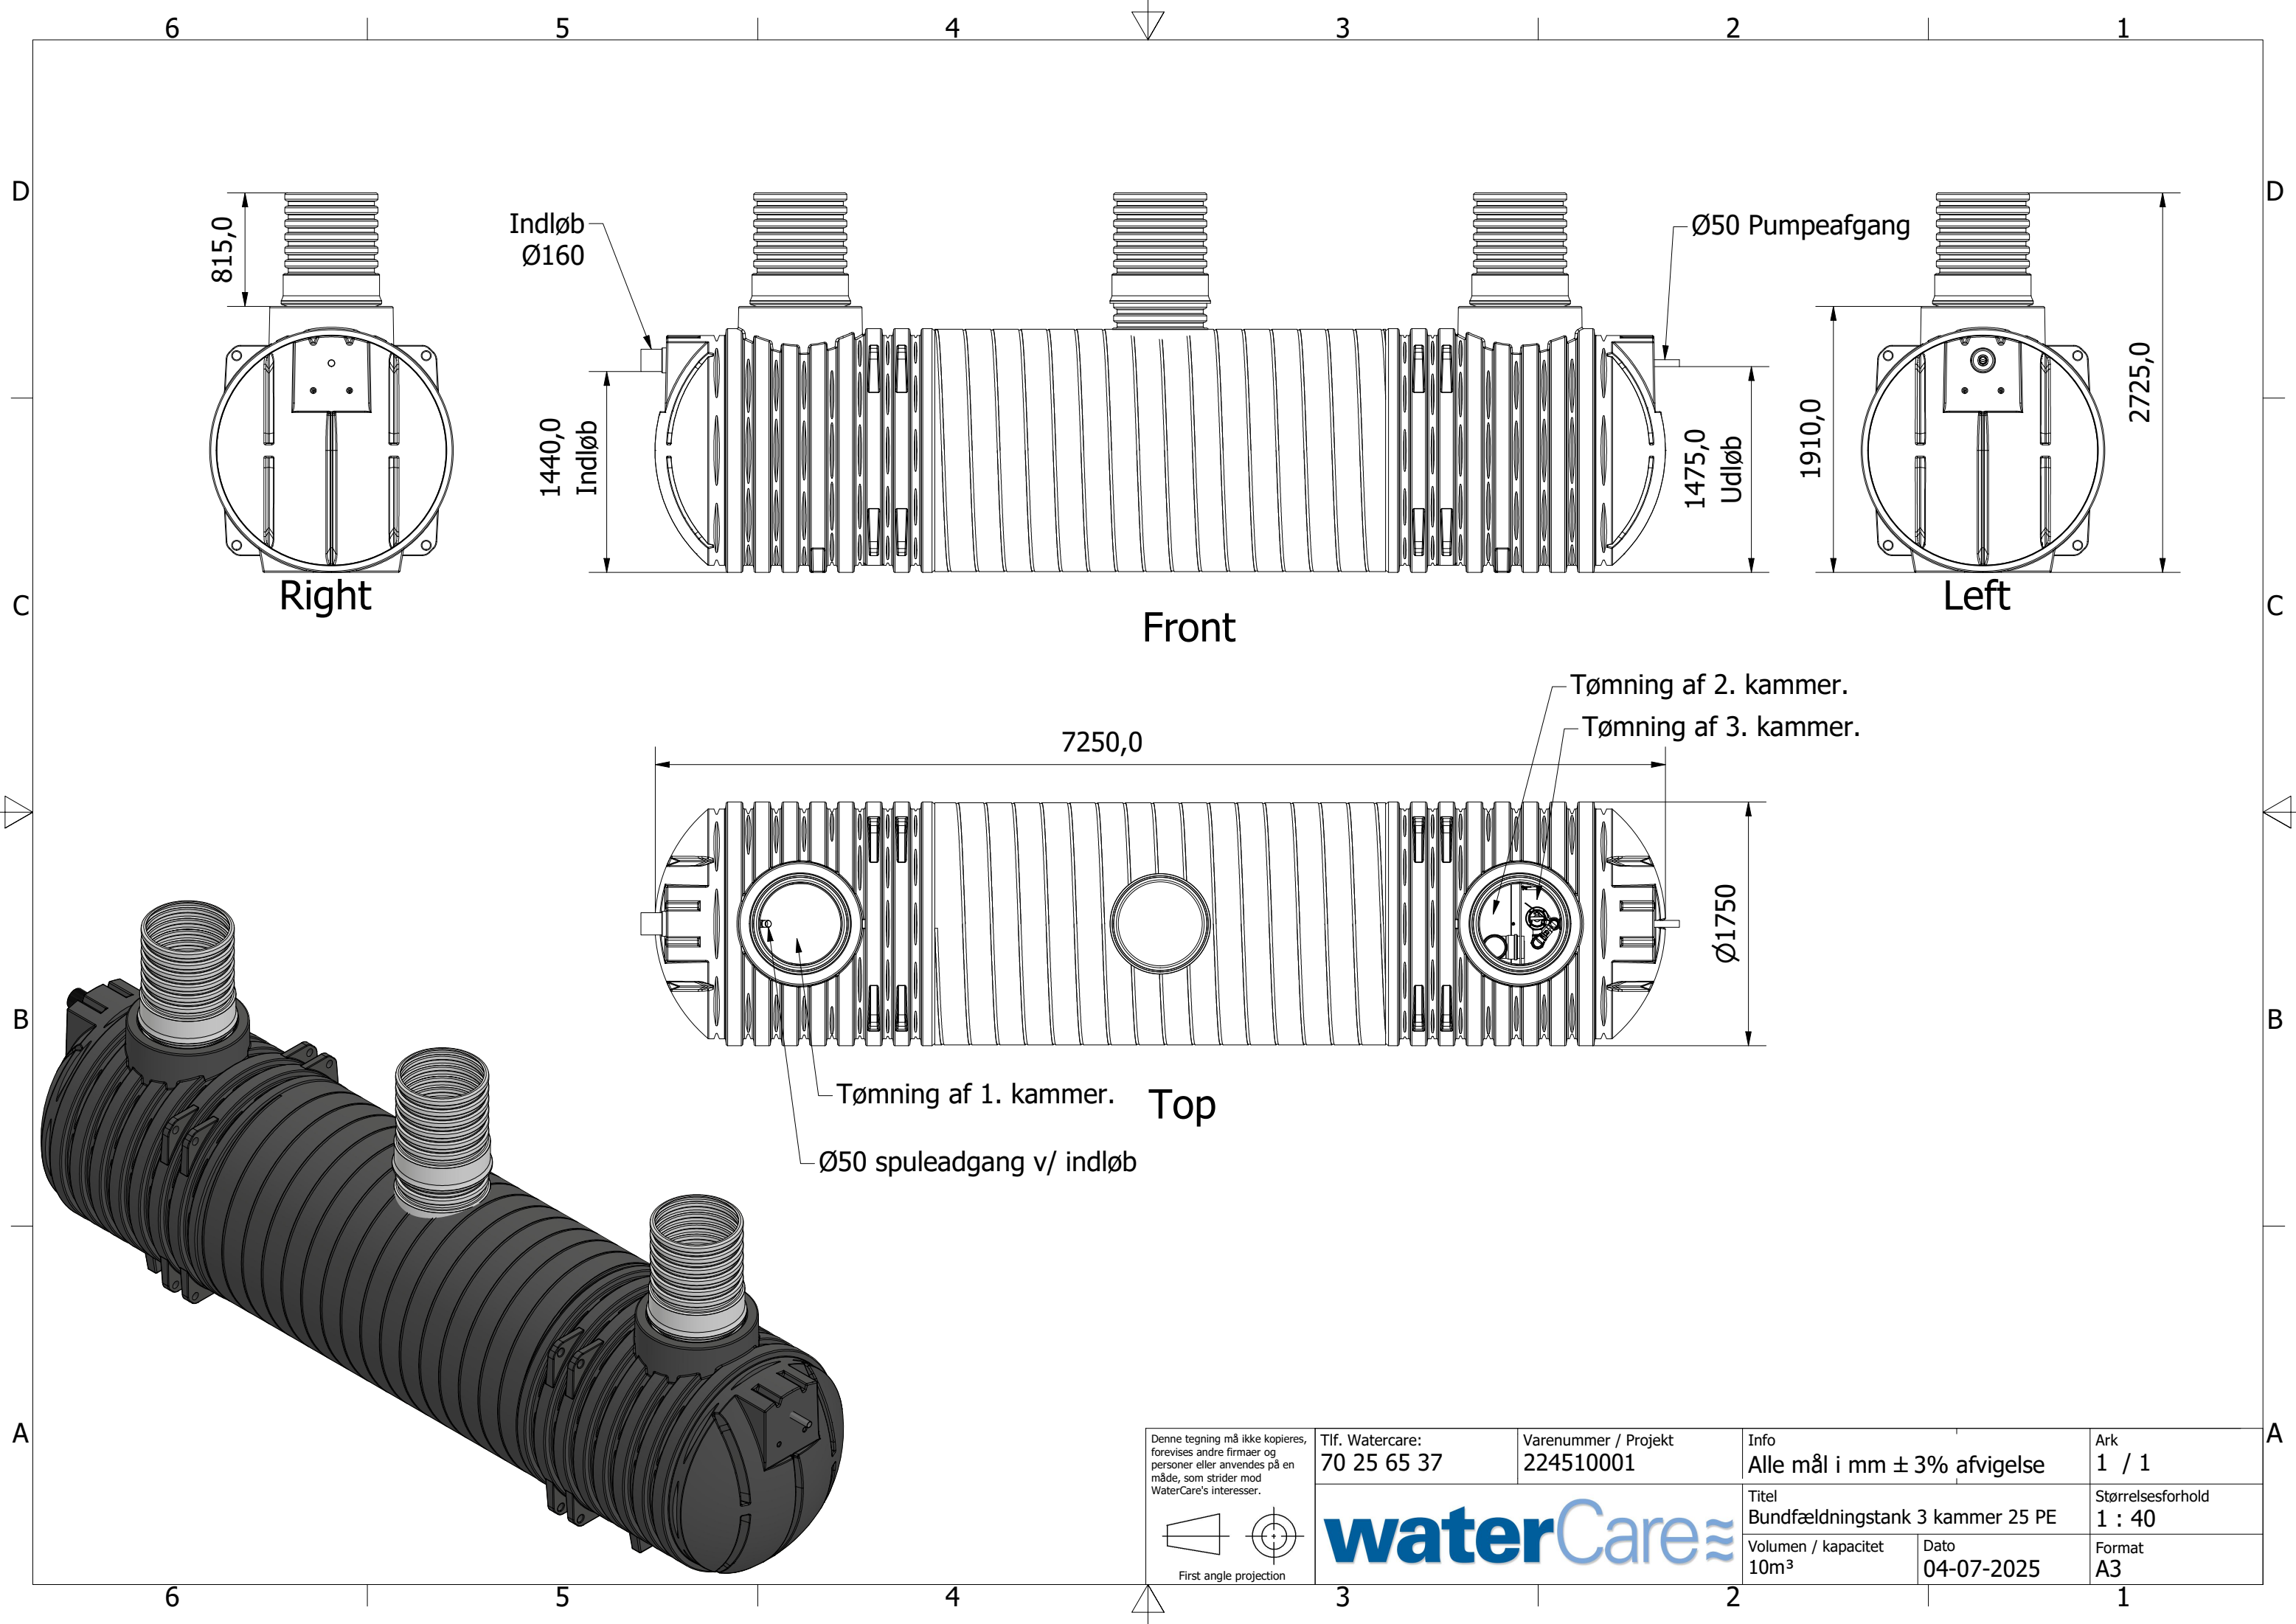


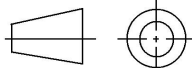

Denne tegning må ikke kopieres, forevises andre firmaer og personer eller anvendes på en måde, som strider mod WaterCare's interesser.  First angle projection	Tlf. Watercare: 70 25 65 37	Varenummer / Projekt 224510001	Info Alle mål i mm ± 3% afvigelse	Ark 1 / 1
			Titel Bundfældningstank 3 kammer 25 PE	Størrelsesforhold 1 : 40
	Volumen / kapacitet 10m ³		Dato 04-07-2025	Format A3