


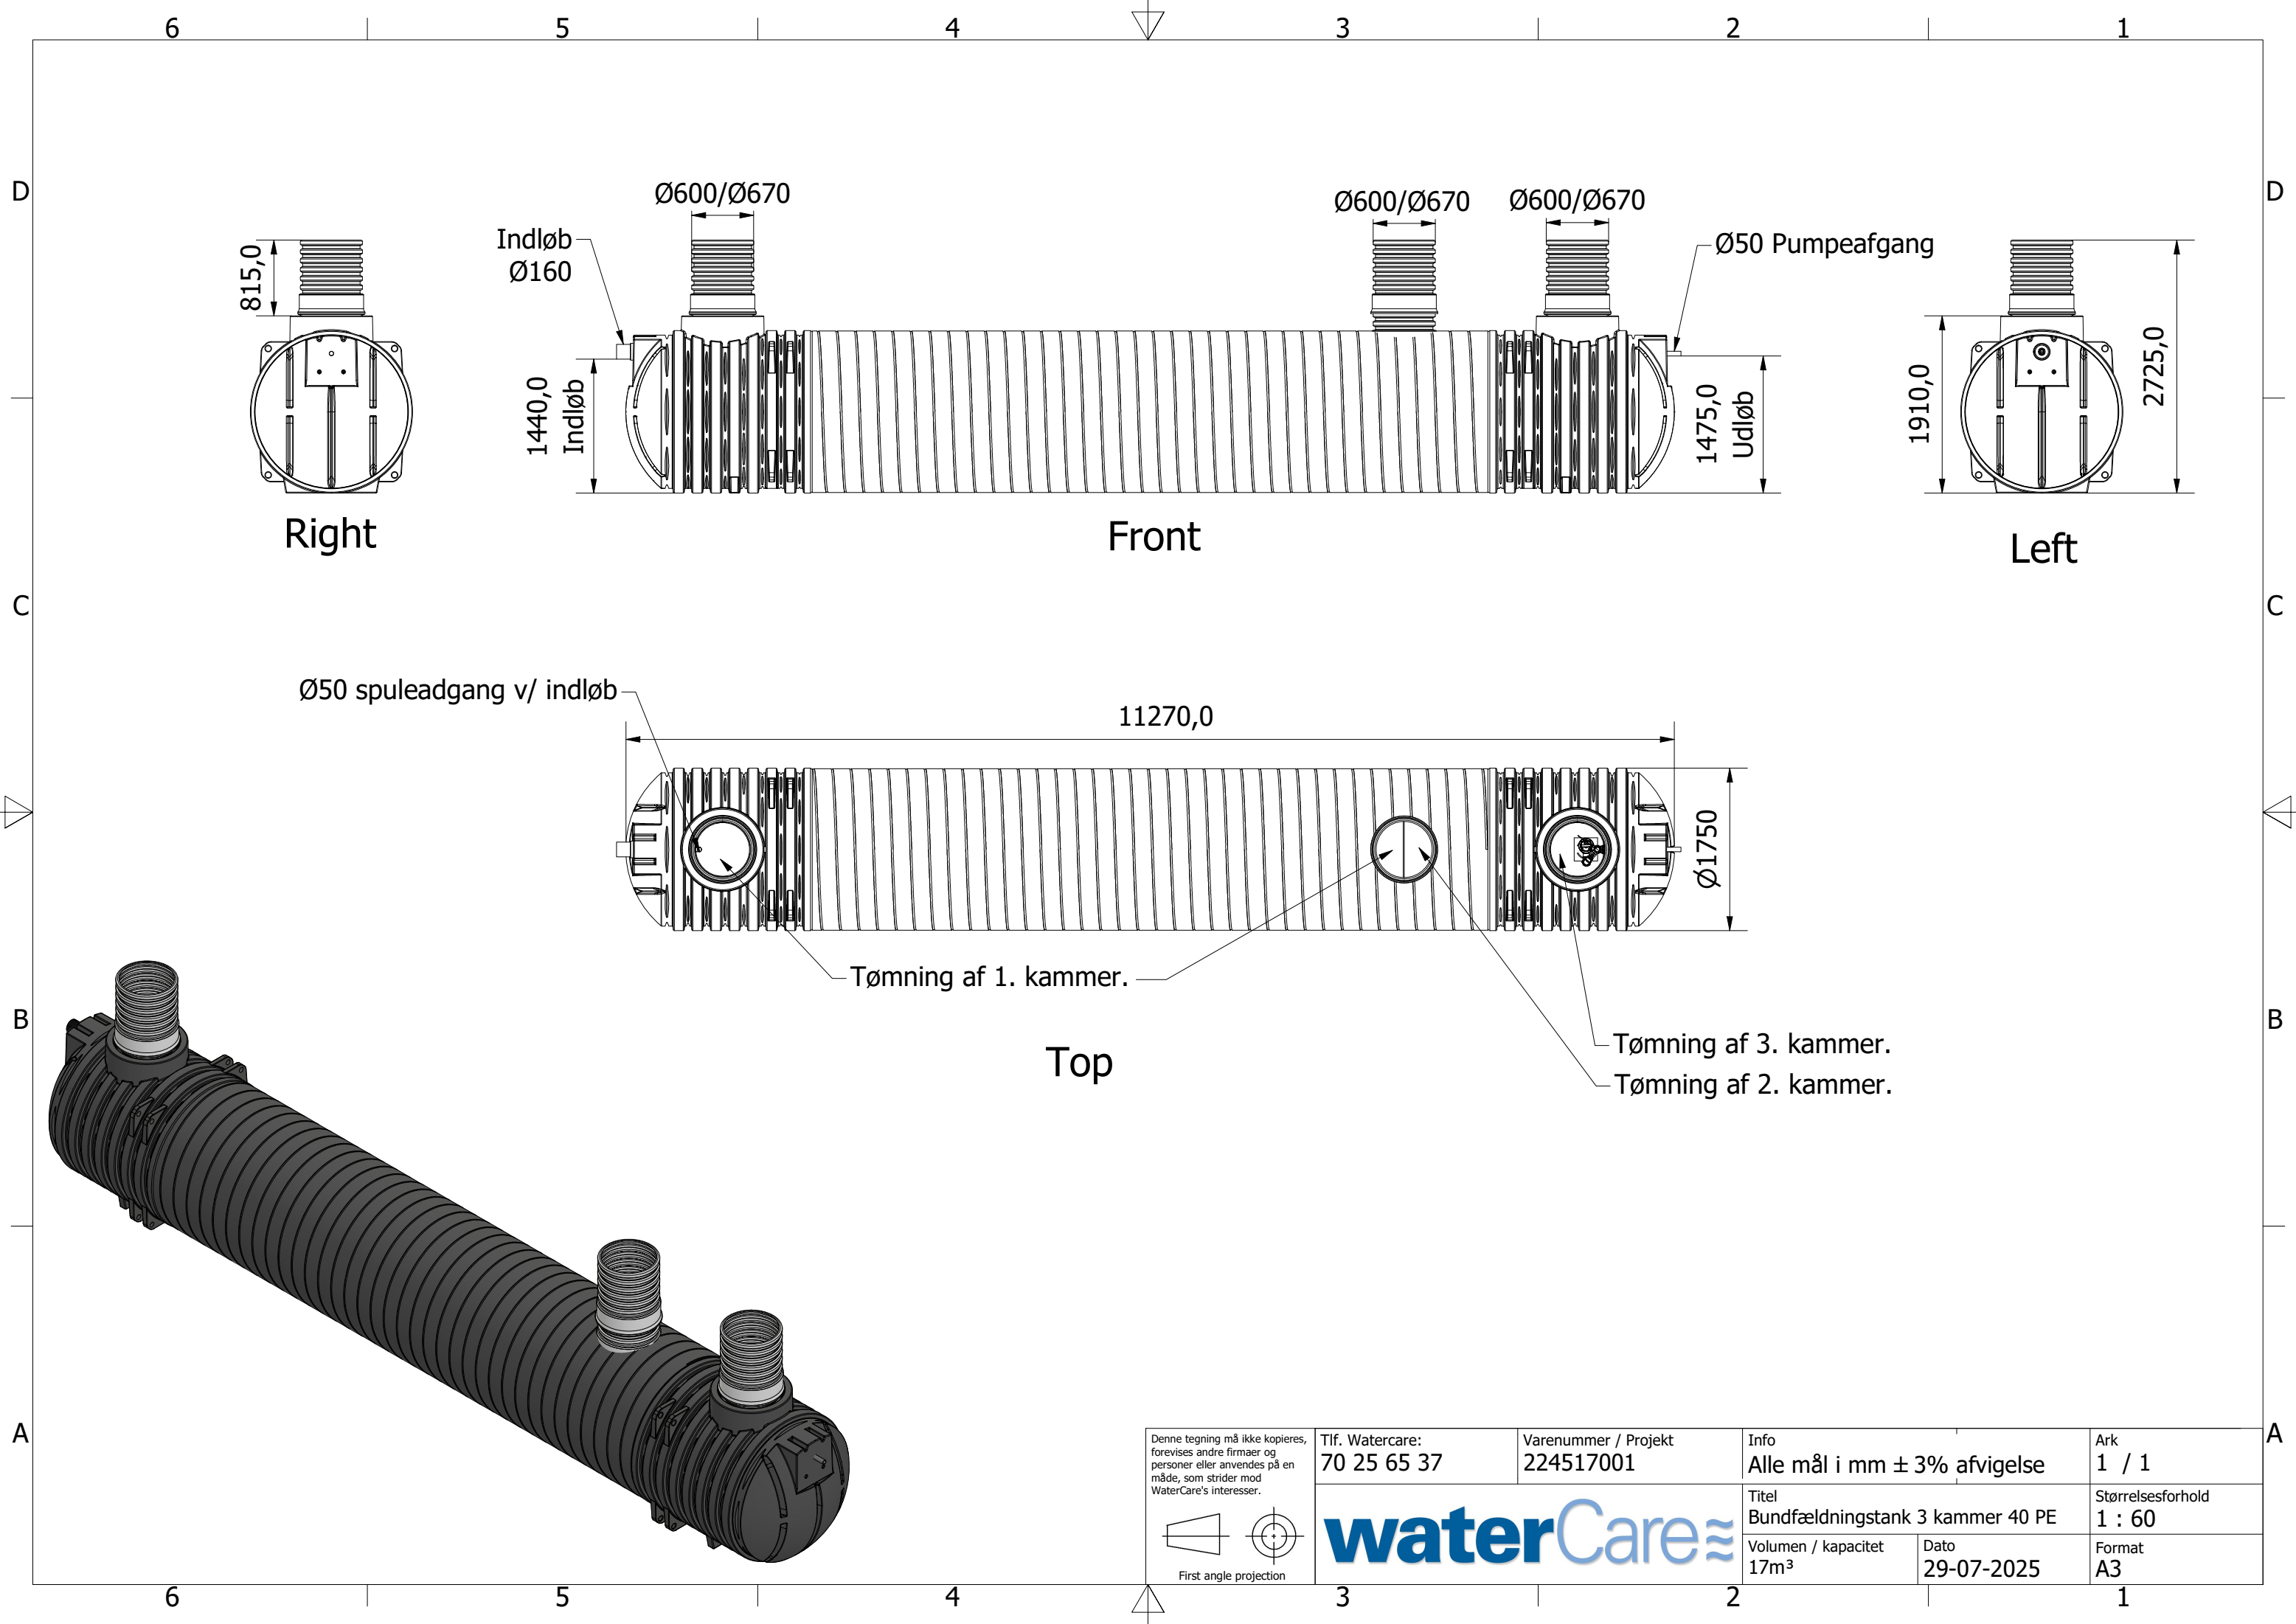

D

C

B


A

D


C

B


A

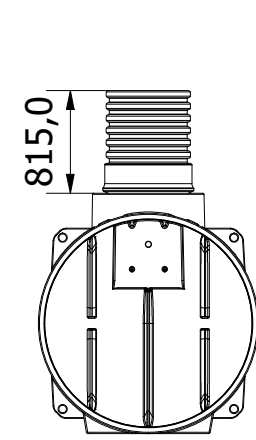


Right

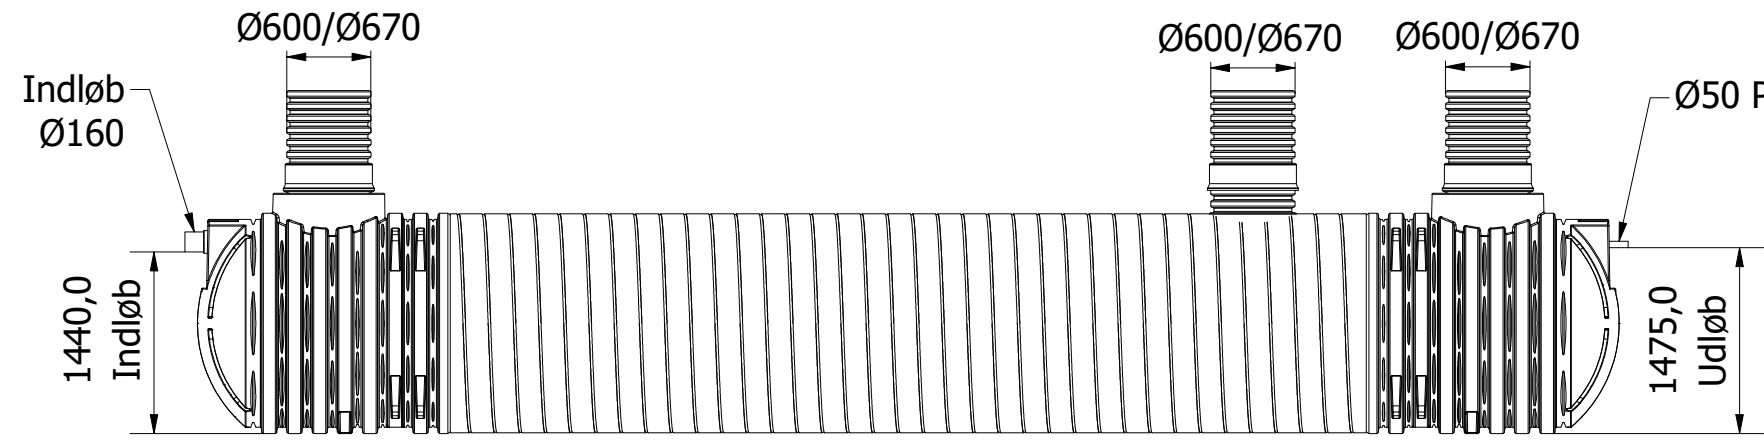

Front

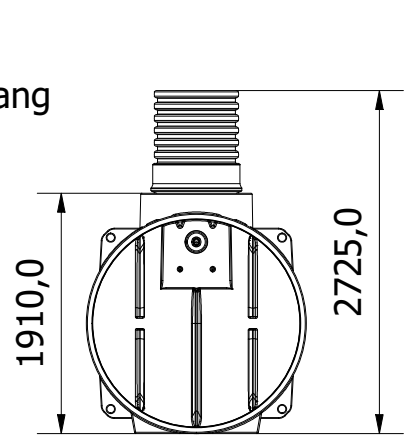

Left

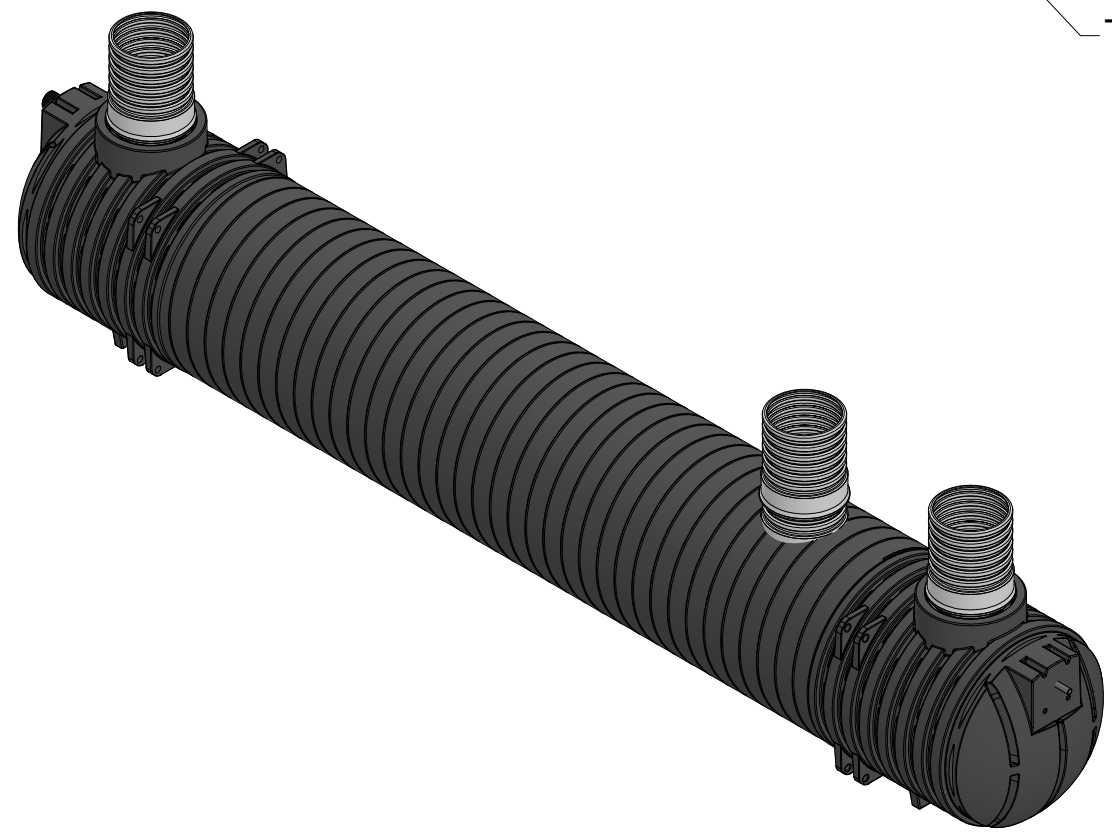

Ø50 spuleadgang v/ indløb

11270,0

Ø1750


Tømning af 1. kammer.

Top

Tømning af 3. kammer.

Tømning af 2. kammer.

Denne tegning må ikke kopieres, forevises andre firmaer og personer eller anvendes på en måde, som strider mod WaterCare's interesser.

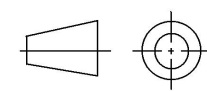

First angle projection

Tlf. Watercare: 70 25 65 37

Varenummer / Projekt 224517001

Info Alle mål i mm ± 3% afvigelse

Ark 1 / 1



Titel Bundfældningstank 3 kammer 40 PE

Størrelsesforhold 1 : 60

Volumen / kapacitet 17m³

Dato 29-07-2025

Format A3