


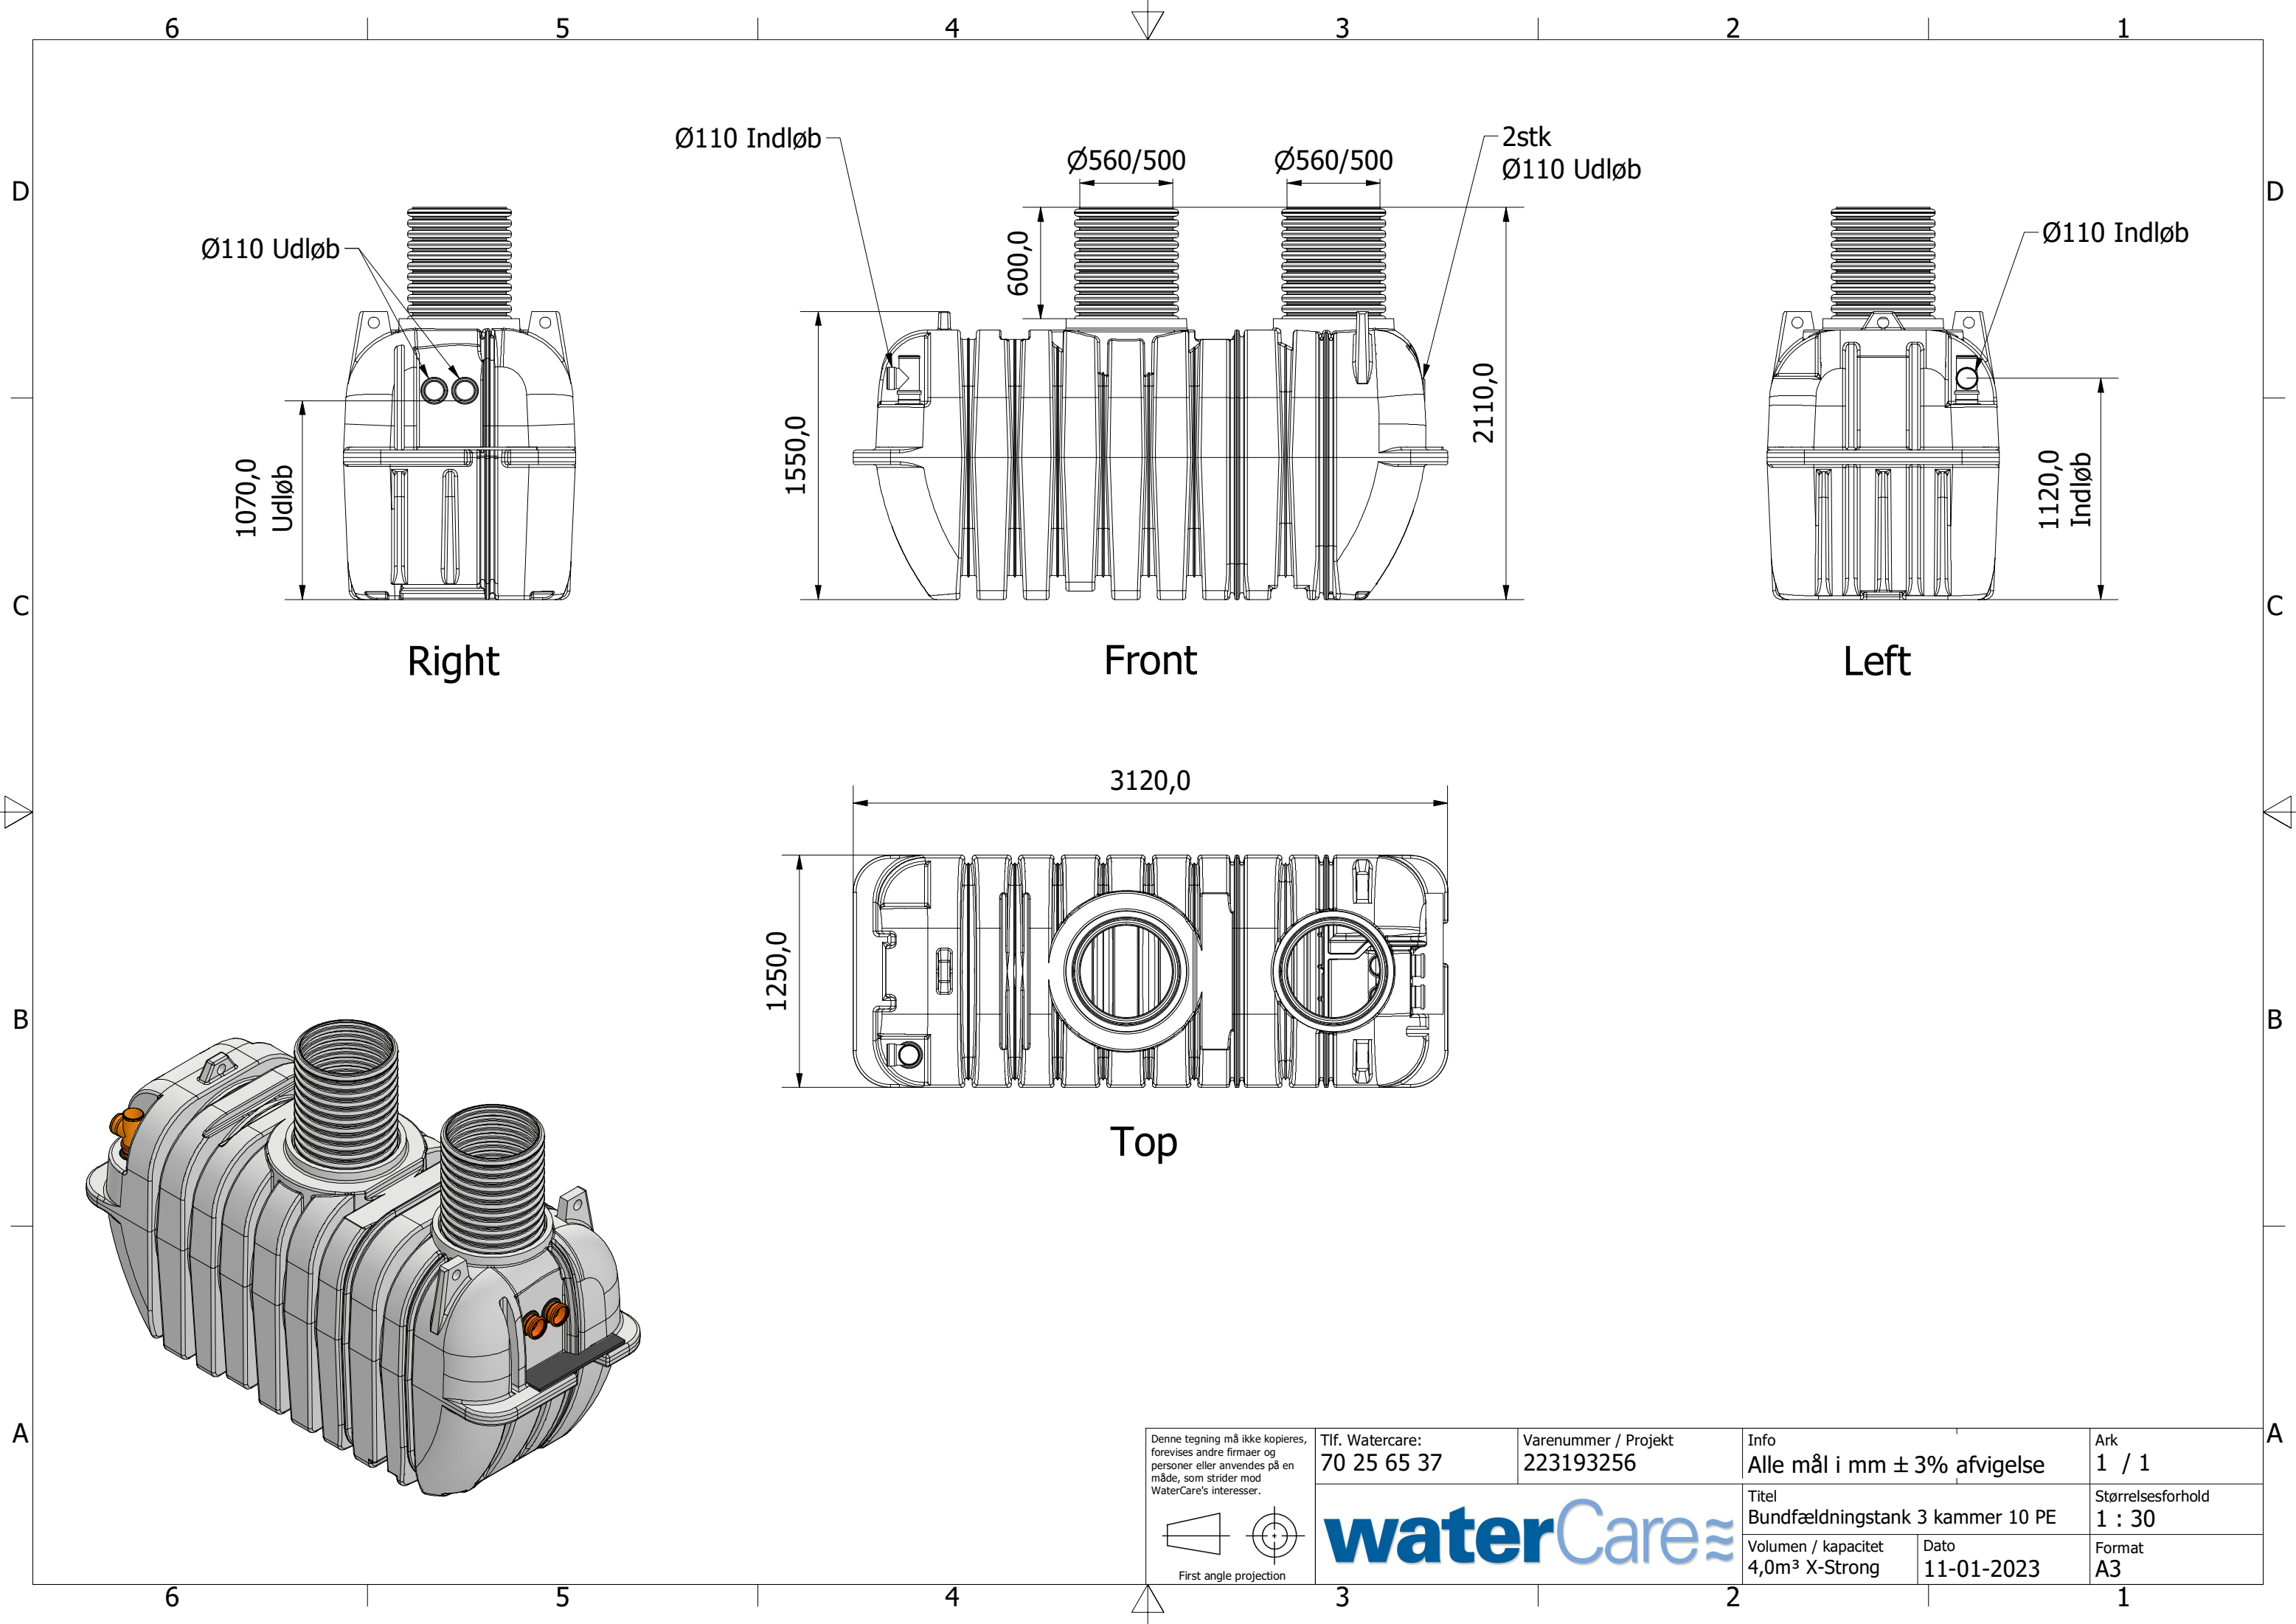

Ø110 Udløb

1070,0
Udløb

Right

Ø110 Indløb

Ø560/500

Ø560/500

2stk
Ø110 Udløb

1550,0

600,0

2110,0

Front

Ø110 Indløb


1120,0
Indløb

Left


3120,0

1250,0

Top

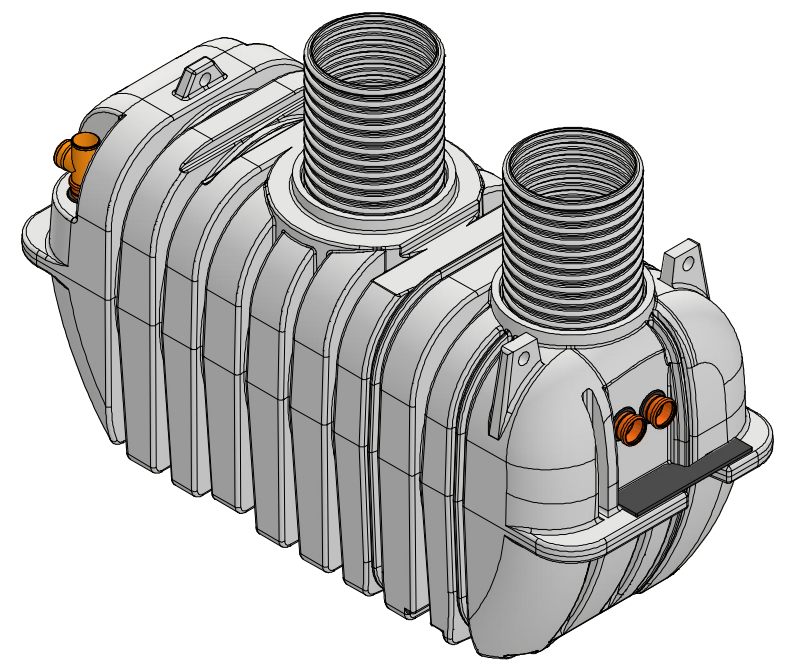

Denne tegning må ikke kopieres,
forevises andre firmaer og
personer eller anvendes på en
måde, som strider mod
WaterCare's interesser.

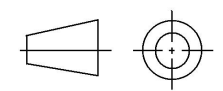

First angle projection

Tlf. Watercare:
70 25 65 37

Varenummer / Projekt
223193256

Info
Alle mål i mm ± 3% afvigelse

Ark
1 / 1

waterCare

Titel
Bundfældningstank 3 kammer 10 PE

Størrelsesforhold
1 : 30

Volumen / kapacitet
4,0m³ X-Strong

Dato
11-01-2023

Format
A3