


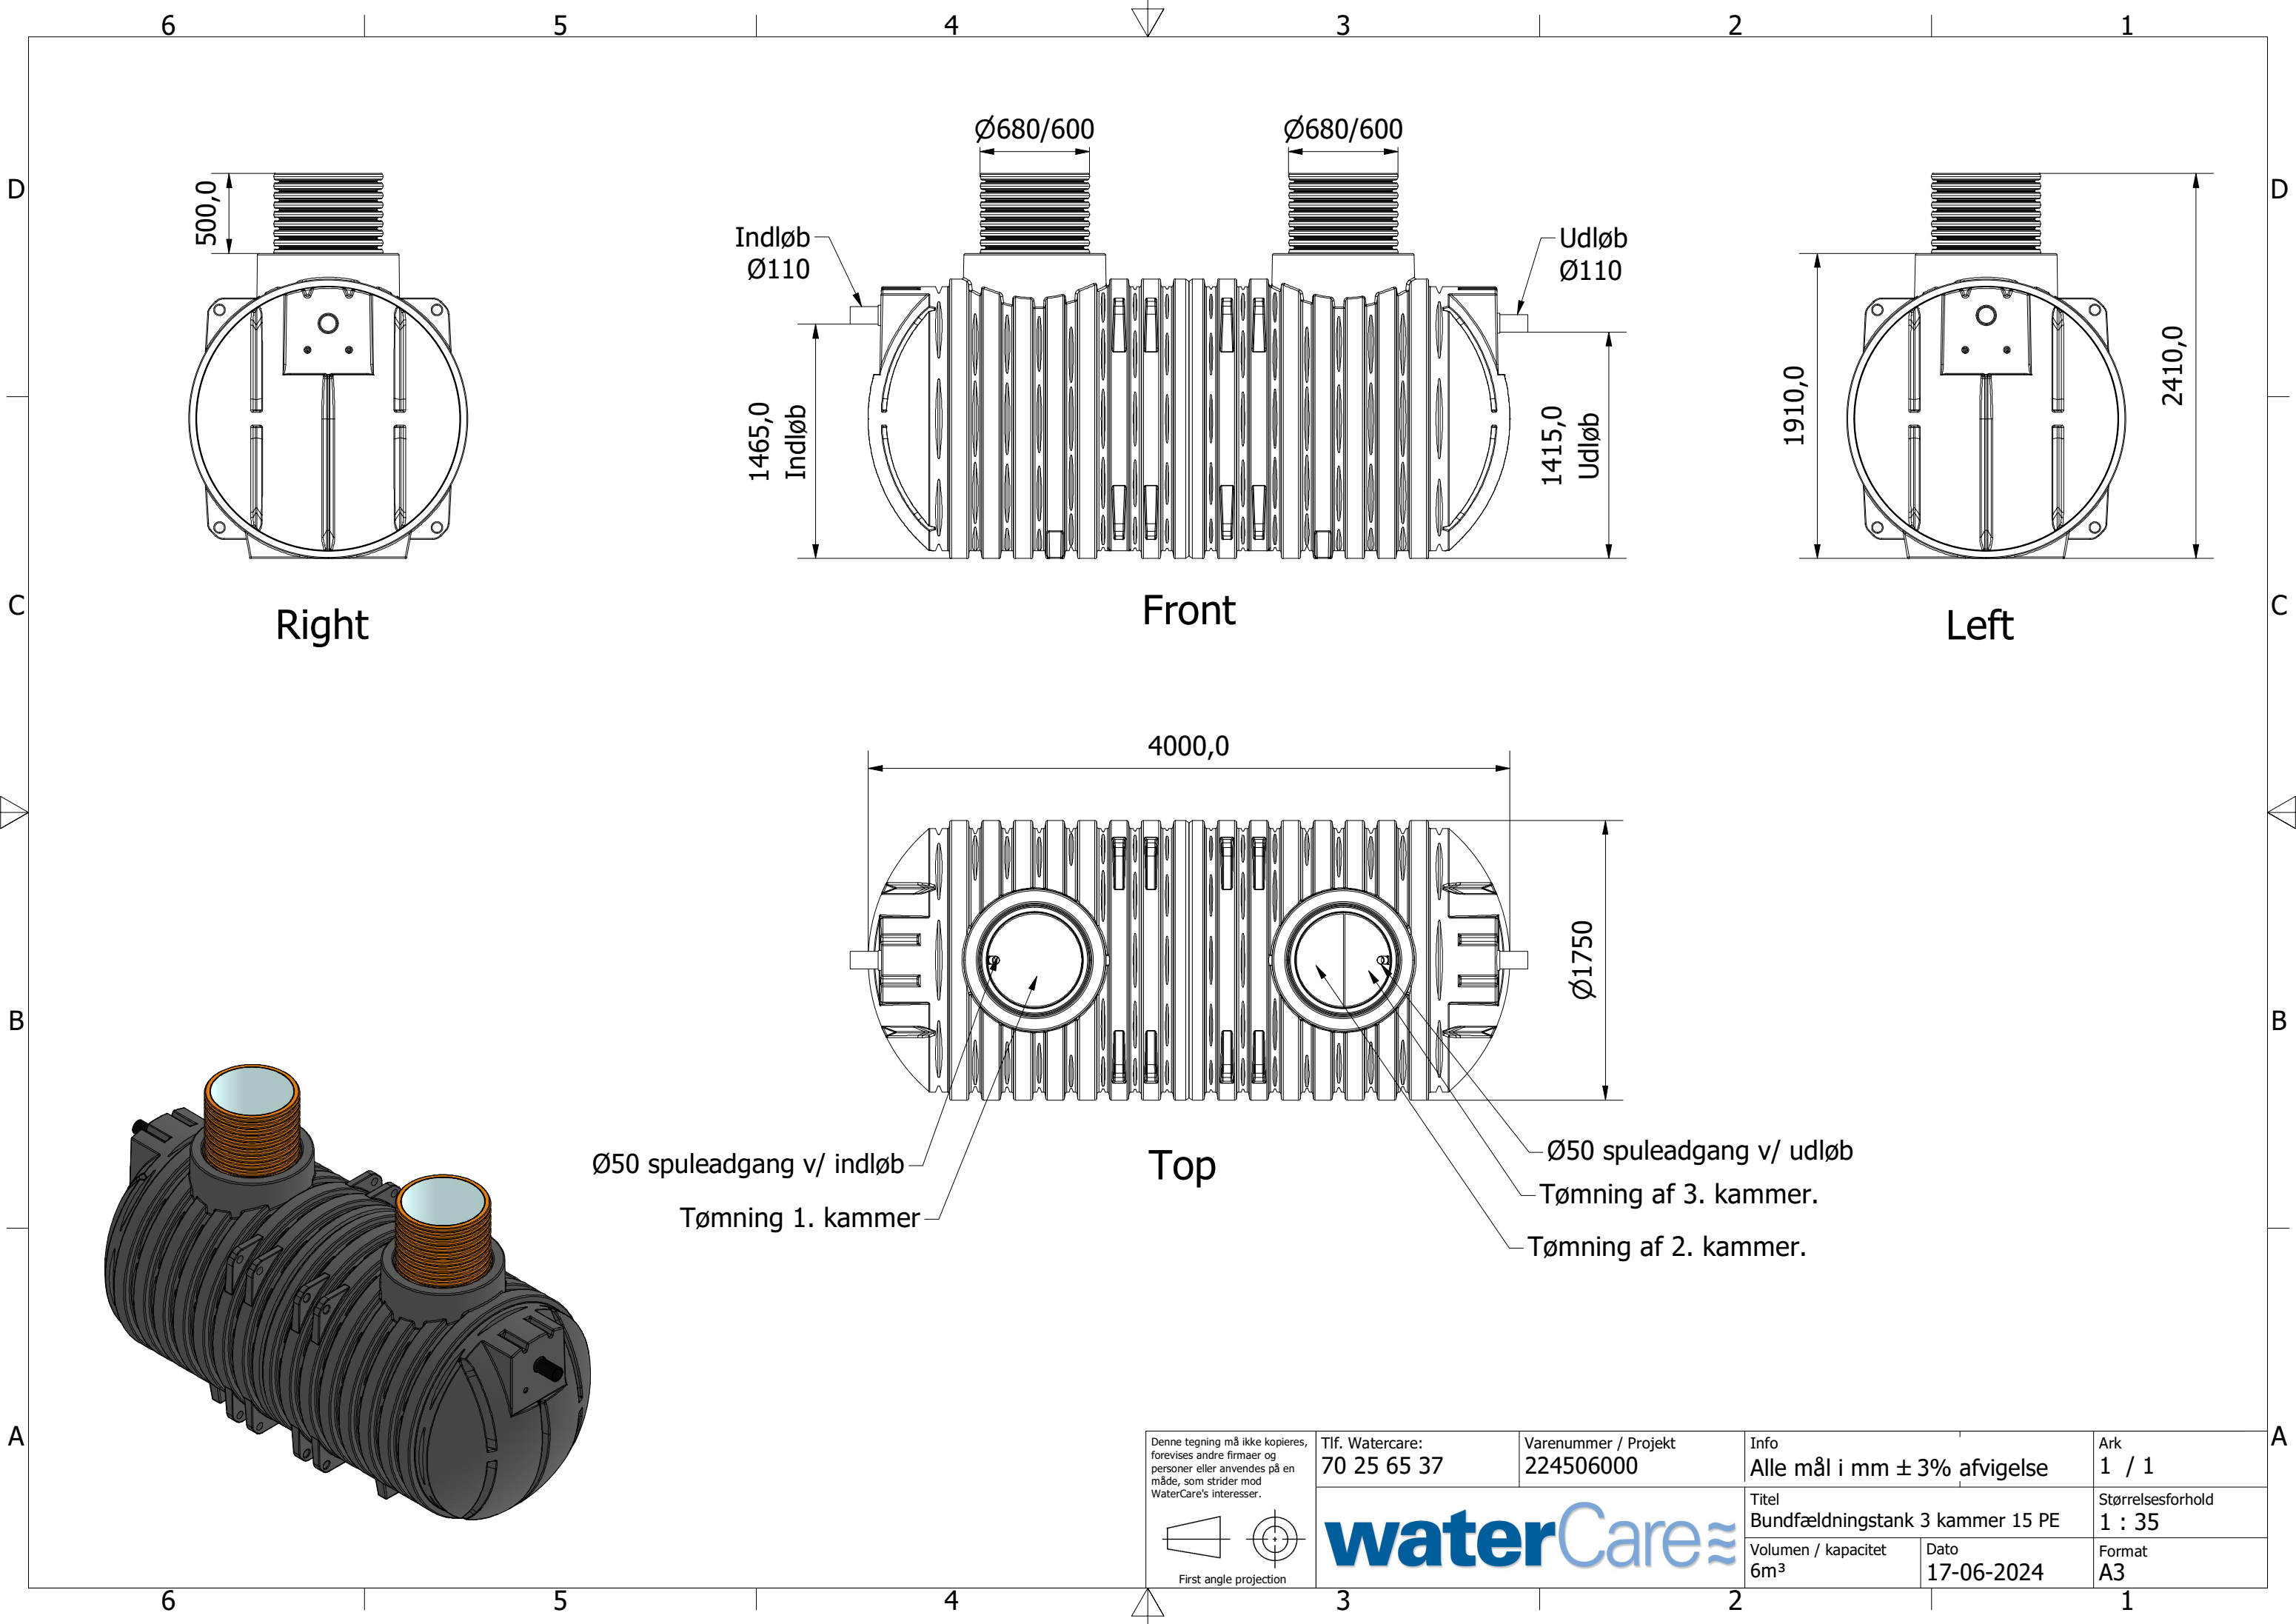

D

C

B

A

6

5

4

3

2

1

D

C

B

A

6

5

4

3

2

1

Right

Front

Left

Top

Indløb
Ø110

Udløb
Ø110

1465,0
Indløb

1415,0
Udløb

Ø680/600

Ø680/600

1910,0

2410,0

4000,0

Ø1750

Ø50 spuleadgang v/ indløb


Tømning 1. kammer

Ø50 spuleadgang v/ udløb

Tømning af 3. kammer.

Tømning af 2. kammer.

Denne tegning må ikke kopieres,
forevises andre firmaer og
personer eller anvendes på en
måde, som strider mod
WaterCare's interesser.

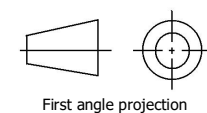

First angle projection

Tlf. Watercare:
70 25 65 37

Varenummer / Projekt
224506000

Info
Alle mål i mm ± 3% afvigelse

Ark
1 / 1

waterCare

Titel
Bundfældningstank 3 kammer 15 PE

Størrelsesforhold
1 : 35

Volumen / kapacitet
6m³

Dato
17-06-2024

Format
A3